

SEZIONE N. : 7

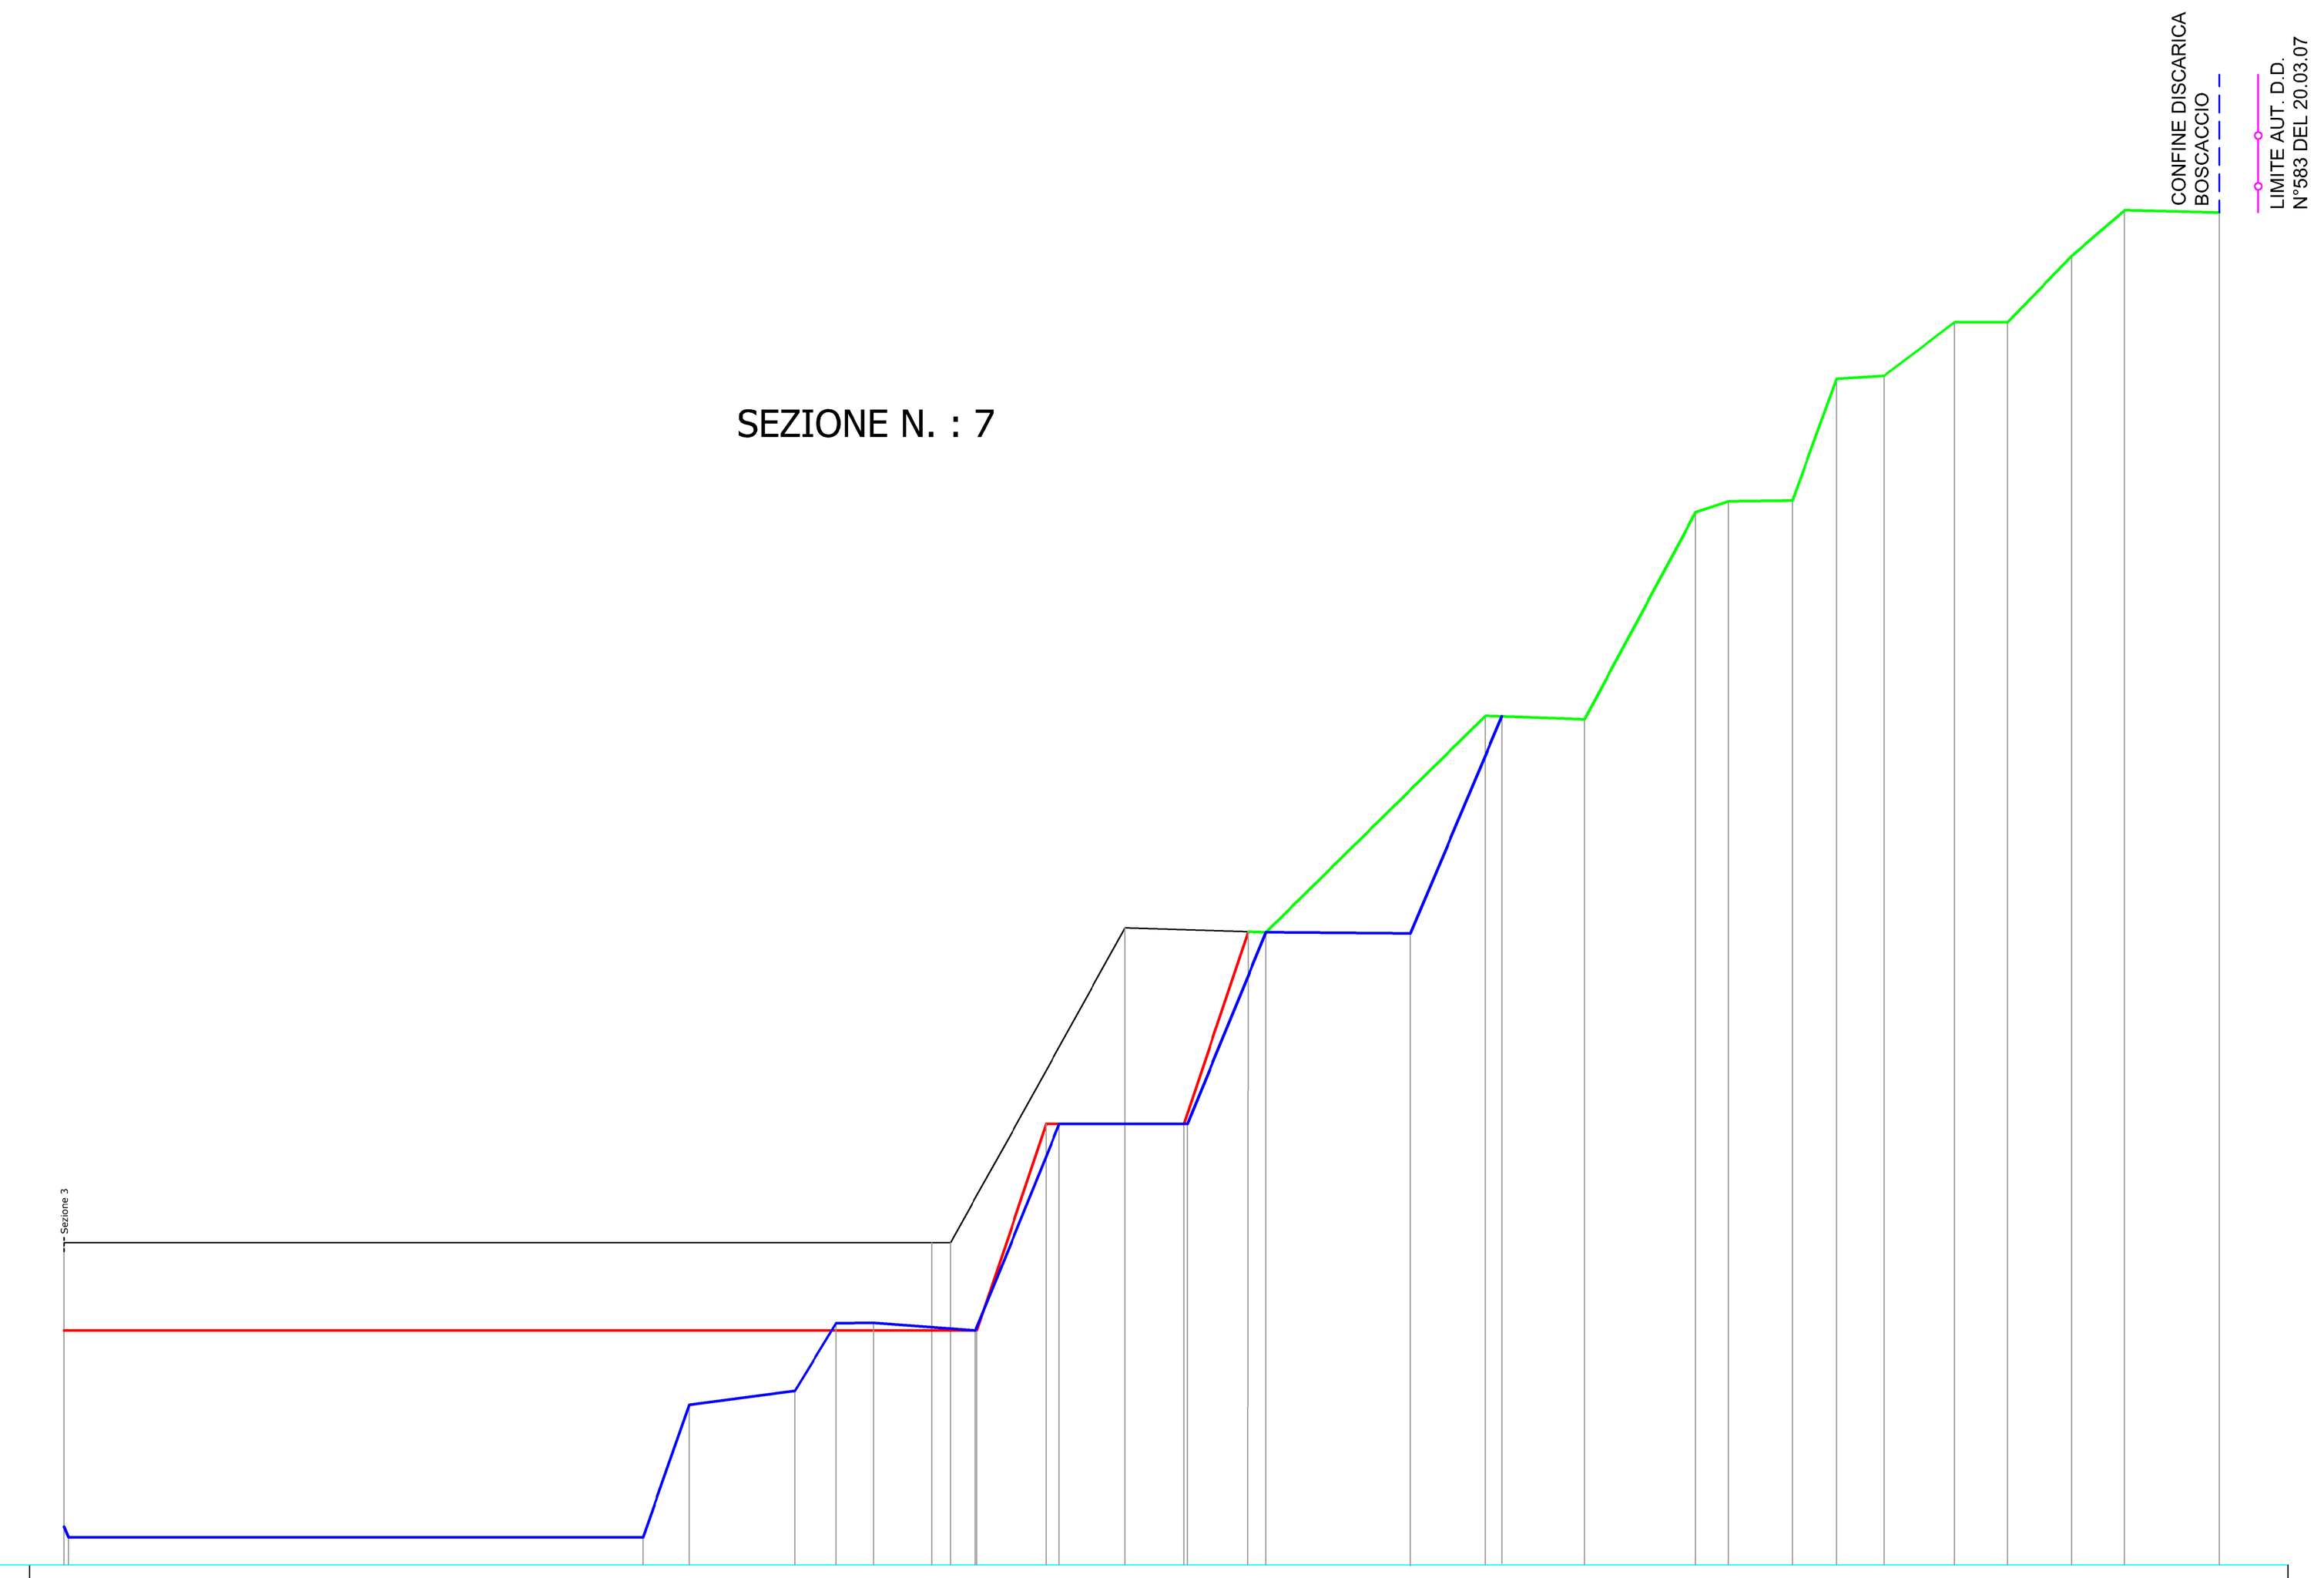

QUOTE TERRENO ATTUALE	186.38, 186.38, 186.38, 209.23, 208.81, 224.65, 224.36, 239.38, 240.17, 240.23, 249.06, 249.28, 253.17, 253.16, 257.97, 261.28, 261.13
DISTANZE PARZIALI TERRENO ATTUALE	62.96, 1.37, 12.62, 10.26, 15.90, 7.21, 8.06, 2.40, 4.64, 3.20, 3.45, 5.08, 3.86, 4.65, 3.85, 6.88
QUOTE PROGETTO AUTORIZZATO	180.00, 180.00, 195.00, 195.00, 208.90, 208.81, 224.65, 224.36, 239.38, 240.17, 240.23, 249.06, 249.28, 253.17, 253.16, 257.97, 261.28, 261.13
DISTANZE PARZIALI PROGETTO AUTORIZZATO	66.24, 5.00, 10.01, 5.00, 1.37, 15.90, 7.21, 8.06, 2.40, 4.64, 3.20, 3.45, 5.08, 3.86, 4.65, 3.85, 6.88
QUOTE ESTRAZIONE	165.77, 165.00, 165.00, 174.61, 175.63, 180.54, 180.55, 180.00, 195.00, 195.00, 204.25, 209.06, 208.90, 224.56
DISTANZE PARZIALI ESTRAZIONE	41.68, 3.34, 7.68, 2.98, 2.73, 7.40, 6.05, 9.31, 3.87, 1.83, 10.47, 6.66

Sz. 7 - 15


SEZIONE N. : 8

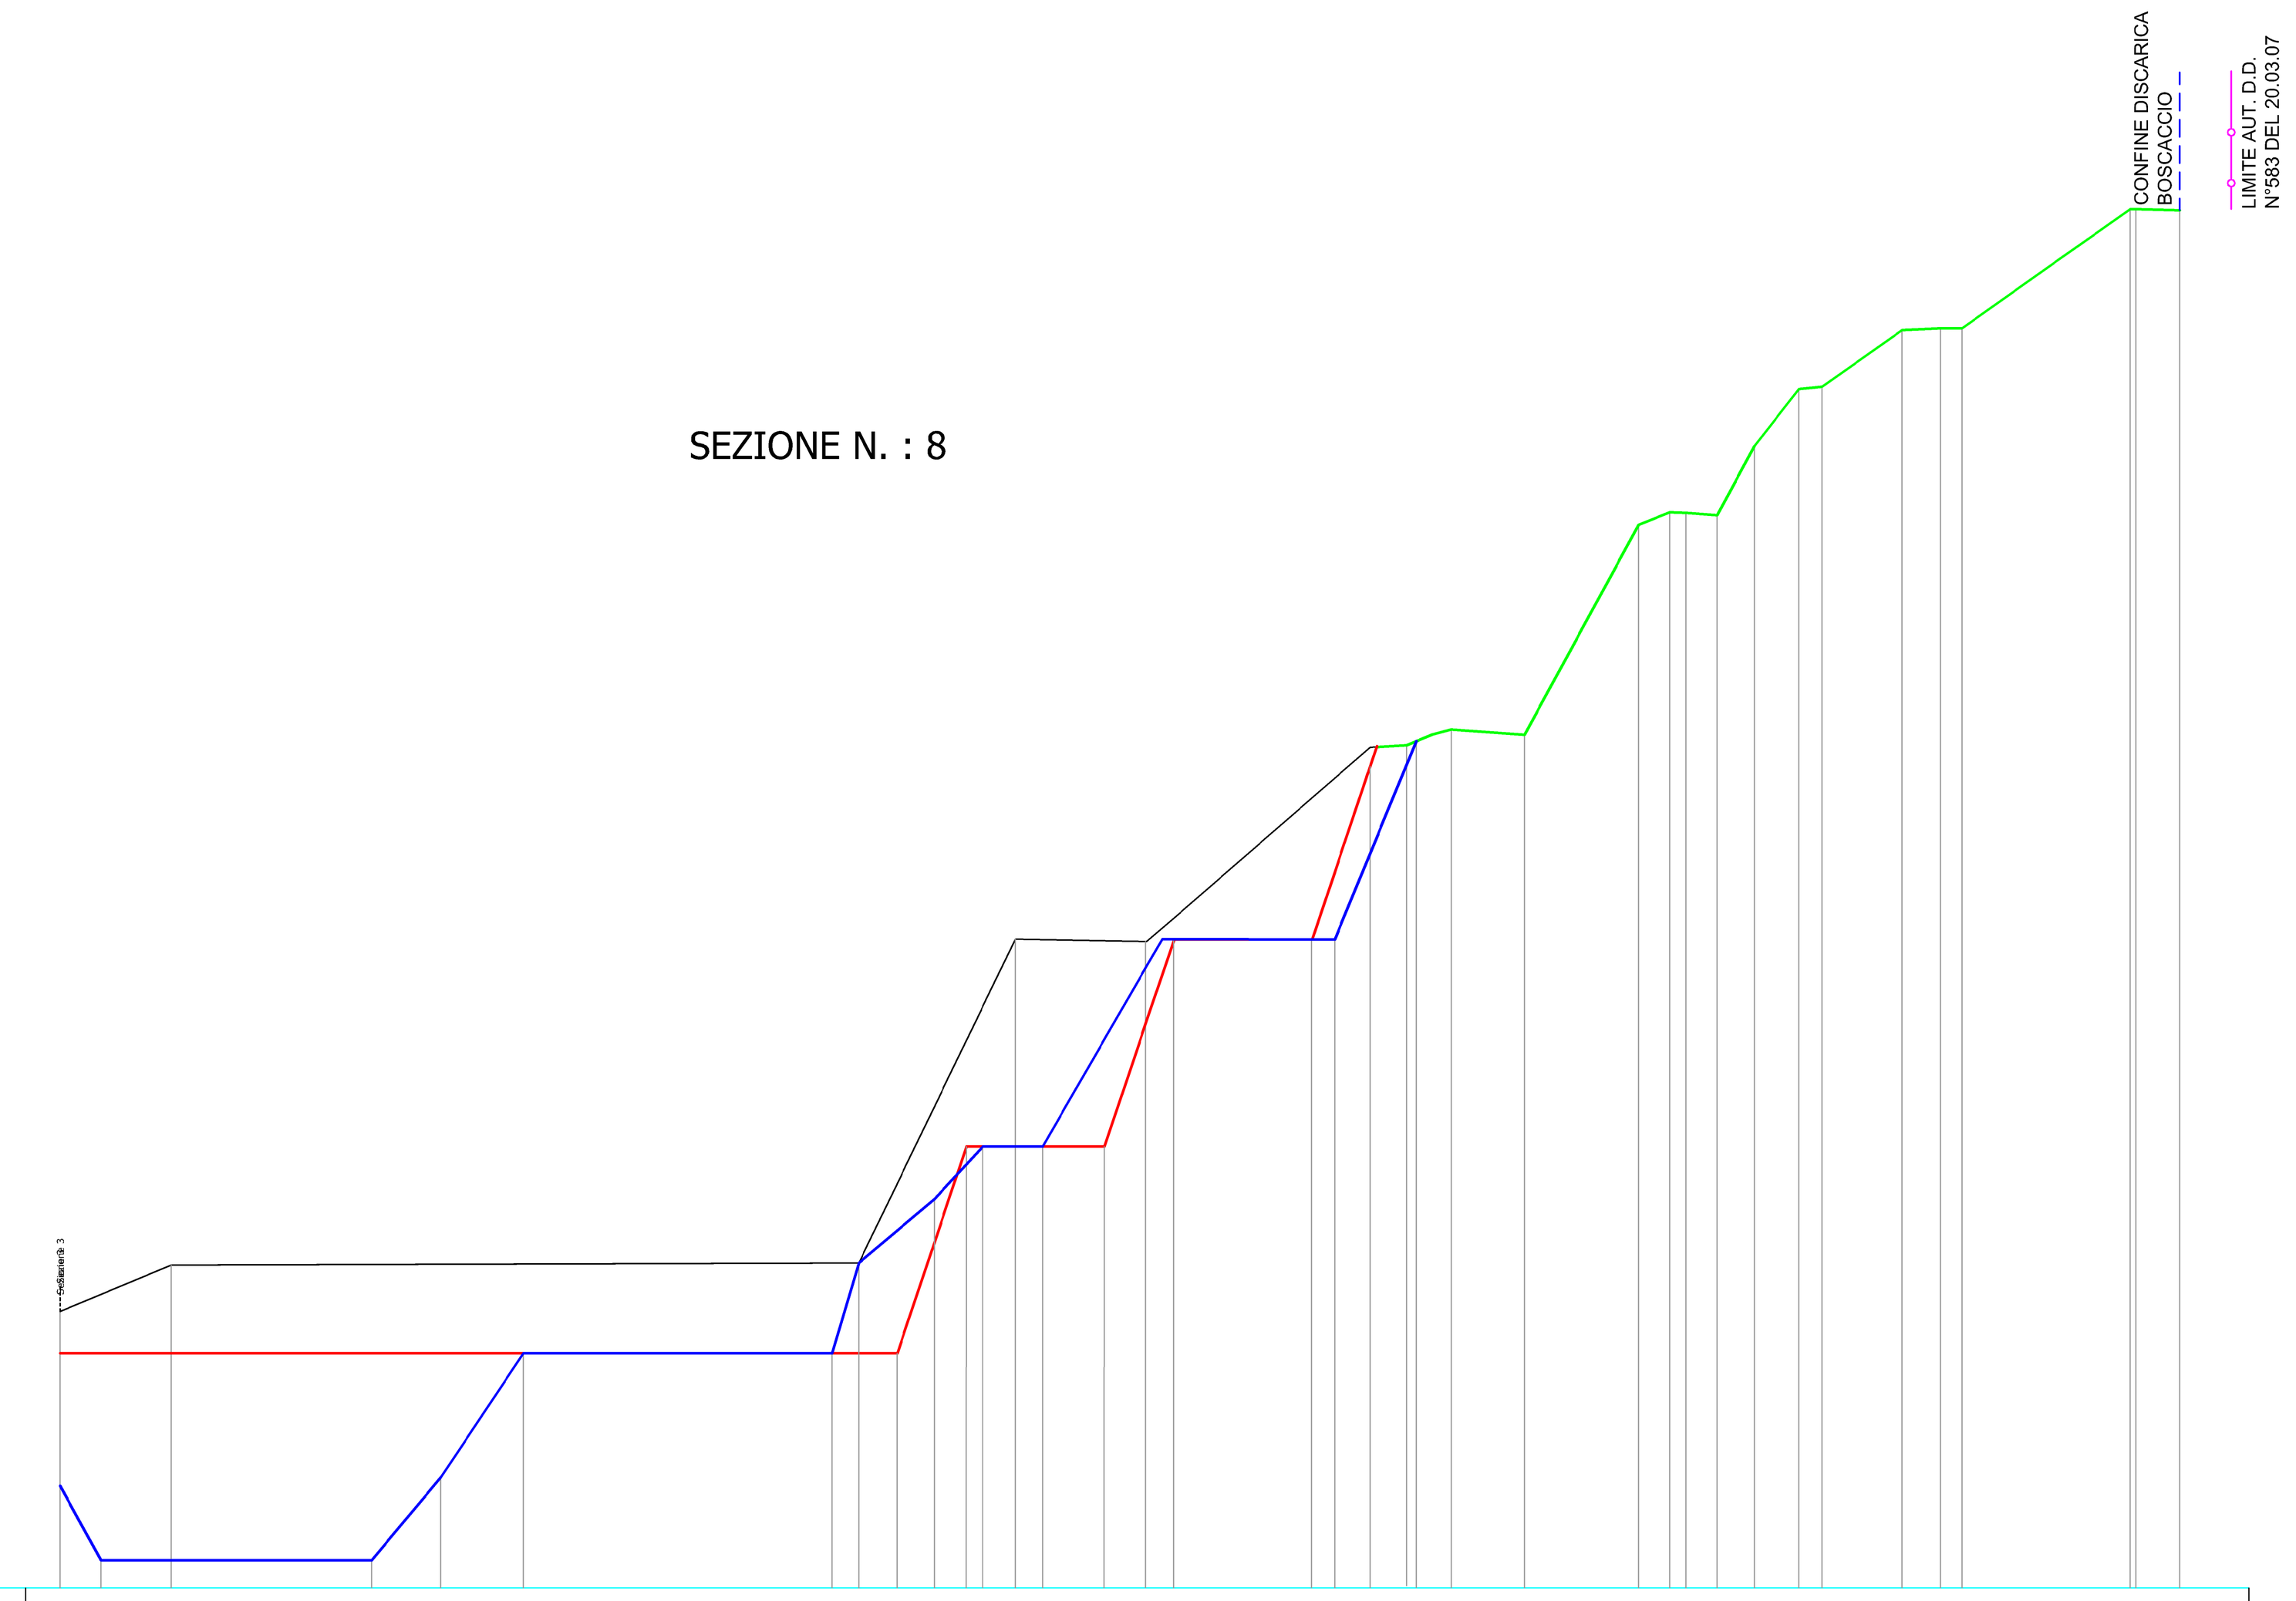

QUOTE TERRENO ATTUALE	183.03, 186.39, 186.55, 210.03, 209.98, 223.93, 223.95, 225.20, 224.83, 240.06, 240.98, 240.94, 240.76, 245.78, 249.90, 250.07, 254.18, 254.30, 254.30, 262.94, 262.93, 262.86
DISTANZE PARZIALI TERRENO ATTUALE	8.07, 49.82, 11.34, 9.48, 16.22, 2.65, 3.24, 5.30, 8.28, 2.26, 1.17, 2.26, 2.72, 3.21, 1.70, 5.80, 2.79, 1.53, 12.15, 3.17
QUOTE PROGETTO AUTORIZZATO	180.00, 180.00, 195.00, 195.00, 210.00, 210.00, 223.93, 223.95, 225.20, 224.83, 240.06, 240.98, 240.94, 240.76, 245.78, 249.90, 250.07, 254.18, 254.30, 254.30, 262.94, 262.93, 262.86
DISTANZE PARZIALI PROGETTO AUTORIZZATO	60.70, 5.01, 10.01, 5.01, 10.01, 4.22, 2.65, 3.24, 5.30, 8.28, 2.26, 1.17, 2.26, 2.72, 3.21, 1.70, 5.80, 2.79, 1.53, 12.15, 3.17
QUOTE ESTRAZIONE	170.40, 165.00, 165.00, 171.01, 180.00, 180.00, 186.55, 191.19, 195.00, 195.00, 204.64, 210.00, 210.00, 224.38
DISTANZE PARZIALI ESTRAZIONE	2.96, 19.60, 5.02, 5.99, 22.39, 1.93, 5.50, 3.50, 4.34, 5.57, 3.10, 12.49, 5.89

Sz. 8 - 15

SEZIONE N. : 9

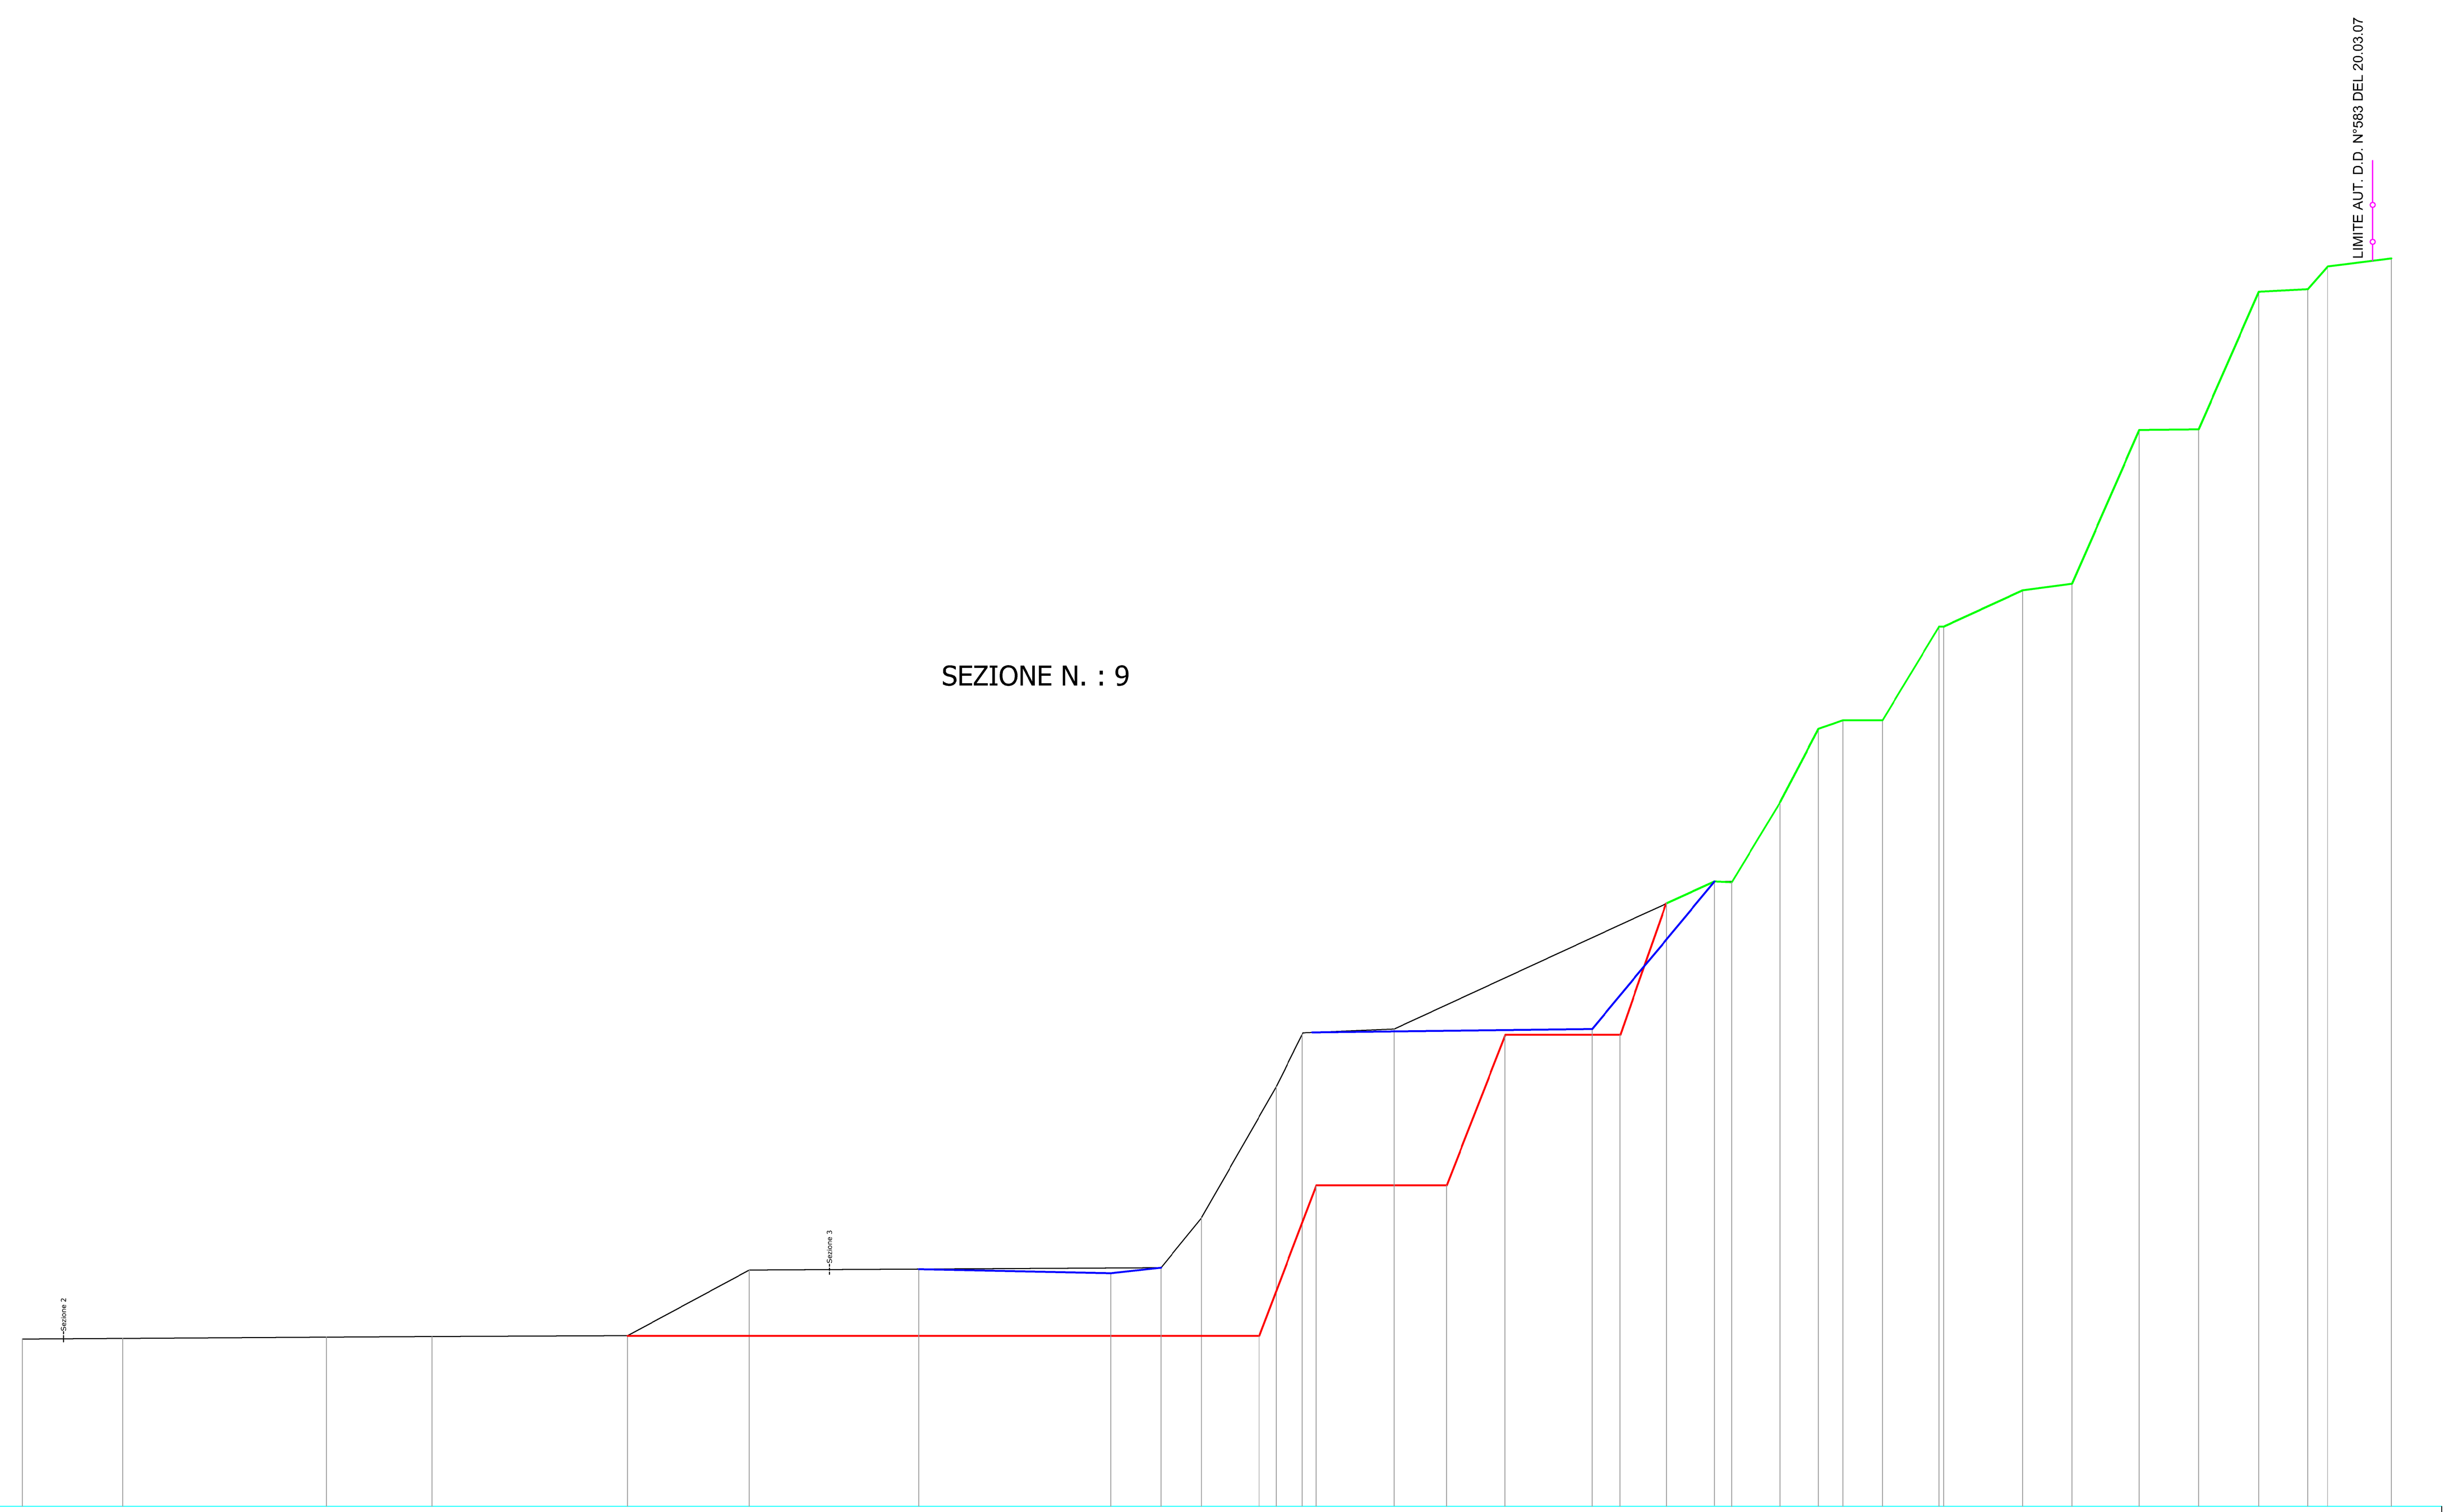

QUOTE TERRENO ATTUALE	179.68, 179.74, 179.86, 179.92, 180.00, 186.56, 186.78, 191.78, 204.85, 210.20, 210.54, 225.30, 225.30, 233.20, 240.52, 241.36, 241.36, 250.69, 250.69, 254.30, 254.96, 270.30, 270.36, 284.07, 284.33, 286.60, 287.39
DISTANZE PARZIALI TERRENO ATTUALE	20.28, 10.53, 19.50, 12.13, 41.04, 4.03, 7.46, 2.65, 9.10, 31.91, 1.82, 4.73, 3.82, 2.46, 3.93, 5.63, 7.87, 4.94, 6.68, 5.93, 5.99, 4.88, 1.96, 6.36
QUOTE PROGETTO AUTORIZZATO	180.00, 180.00, 195.00, 195.00, 210.00, 210.00, 223.23, 225.30, 225.30, 233.20, 240.52, 241.36, 241.36, 250.69, 250.69, 254.30, 254.96, 270.30, 270.36, 284.07, 284.33, 286.60, 287.39
DISTANZE PARZIALI PROGETTO AUTORIZZATO	62.92, 5.67, 13.02, 5.82, 11.48, 5.18, 4.77, 1.82, 4.73, 3.82, 2.46, 3.93, 5.63, 7.87, 4.94, 6.68, 5.93, 5.99, 4.88, 1.96, 6.36
QUOTE ESTRAZIONE	186.64, 186.23, 186.78, 210.20, 210.58, 225.30
DISTANZE PARZIALI ESTRAZIONE	19.10, 5.03, 14.06, 28.93, 12.16

Sz. 9 - 15

LEGENDA

- STATO ATTUALE
- PIANO DI COLTIVAZIONE AUTORIZZATO CON D.D. 507/2007 E S.M.
- STATO ATTUALE COME DA ACCERTAMENTO DI COMPATIBILITÀ PAESAGGISTICA PROVV. COMUNE DI VADO L.: ATTO N° 8362 DEL 20.04.2020 NON OGGETTO DI ULTERIORI INTERVENTI DI SCAVO
- PROGETTO SCAVO

CAVA MEI

COMUNE DI VADO L. - PROVINCIA DI SAVONA

Autorizzata con D.D. n° 583 del del 20.03.07
(Rinnovo autorizzazione D.G.R. n° 5086 del 29.10.93)

Accertamento di Compatibilità Paesaggistica Provvedimento Finale della Conferenza dei Servizi del Comune di Vado L.: Atto n° 8362 del 20.04.2020

MANTOBIT S.P.A. - SAVONA

VARIANTE AL PIANO DI COLTIVAZIONE
L.R. 12 del 05.04.2012

TAV. 7.4 C

SEZIONI 7-8-9 RAFFRONTO
STATO ATTUALE
-STATO AUTORIZZATO
-STATO ACCERTATO
- PROGETTO SCAVO

SCALA 1:500

ORDINE REGIONALE DEI GEOLOGI DELLA LIGURIA
A.P. n. 113
DANIELA PATTINI
GEOLOGO
data iscr. 10-05-1983

Novembre 2021

Geoteam
Geotecnica territorio ambiente
geoteam@geoteam-sv.com
geoteam@pec.it
C. Viglienzoni 20-2 17100 Savona P.I.- C.F. 00913160099 Telef. 019 813831 - Fax 019 815970