

SEZIONE N. : 1

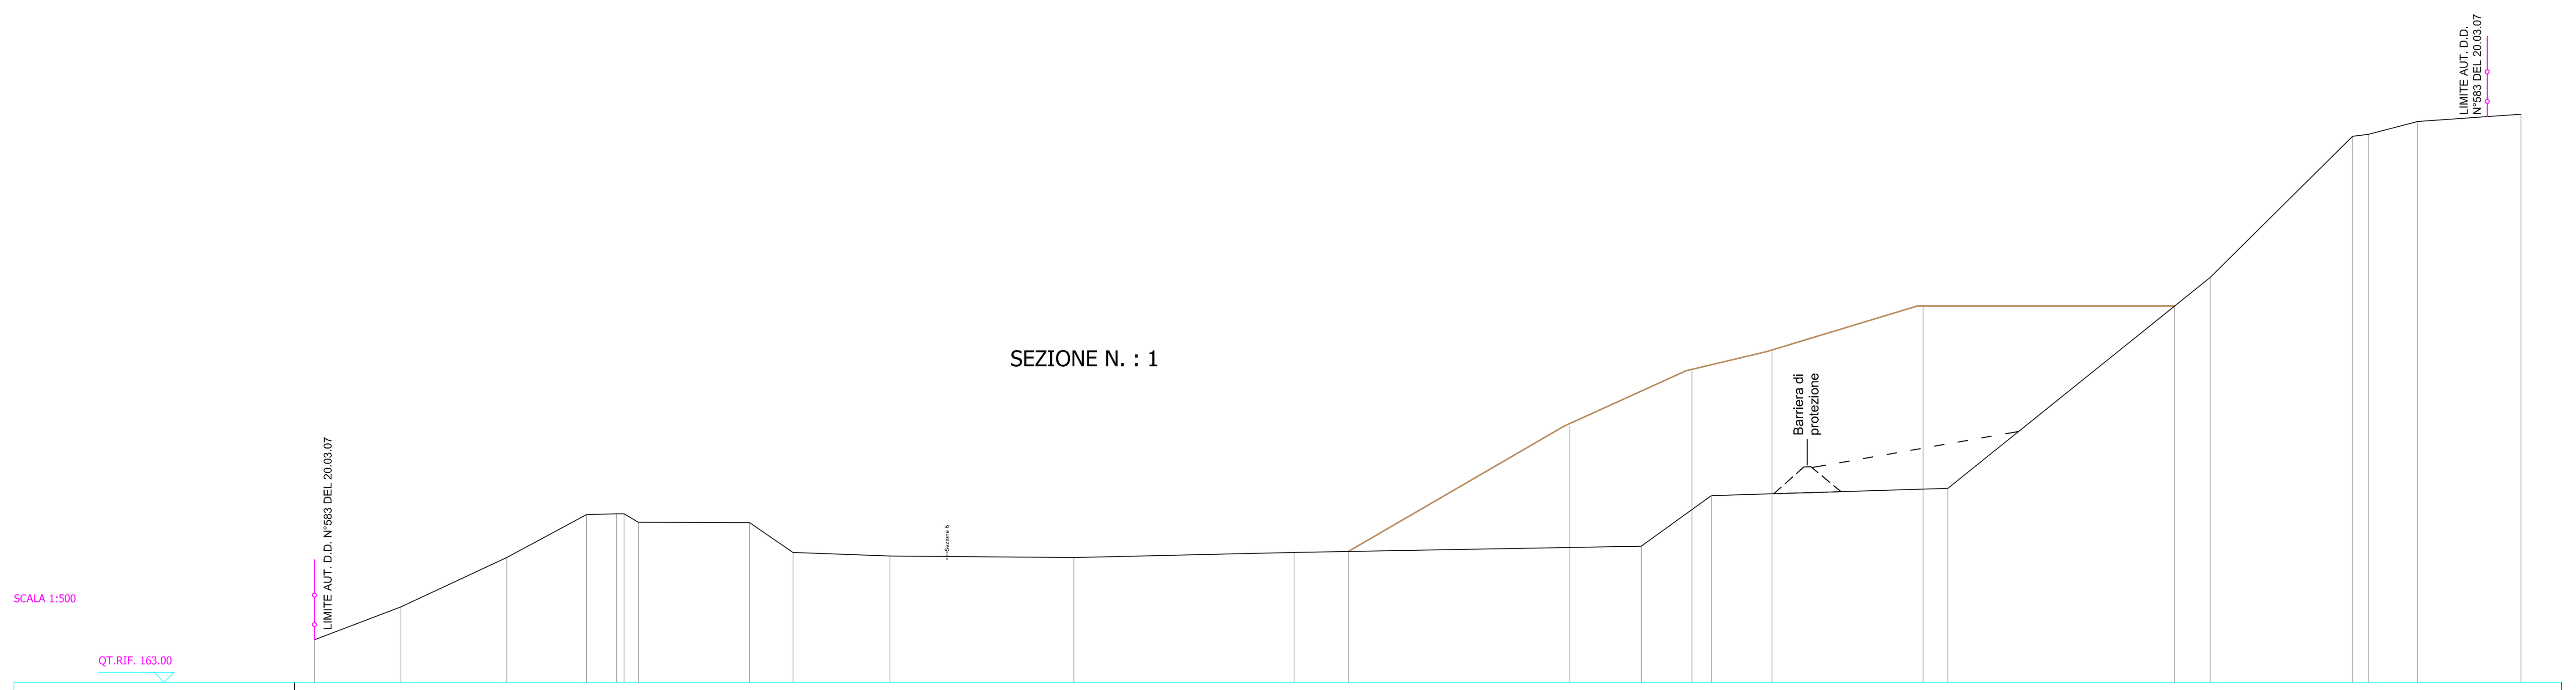

QUOTE TERRENO	168.32, 172.43, 178.60, 183.95, 184.04, 184.05, 182.99, 182.95, 179.22, 178.78, 178.60, 179.22, 180.00, 186.31, 187.23, 213.07, 231.19, 231.41, 233.03, 233.93
DISTANZE PARZIALI TERRENO	10.79, 13.22, 9.95, 3.77, 0.92, 1.78, 13.89, 5.43, 12.10, 22.96, 27.49, 43.32, 8.74, 29.52, 32.74, 17.78, 1.95, 6.16, 12.91
QUOTE ABBANCAMENTO PRIMA FASE	179.35, 195.00, 201.92, 204.29, 210.00, 210.00
DISTANZE PARZIALI ABBANCAMENTO PRIMA FASE	27.64, 15.24, 10.00, 18.87, 32.11
QUOTE ABBANCAMENTO SECONDA FASE	
DISTANZE PARZIALI ABBANCAMENTO SECONDA FASE	

Sz. 1 - 15


SEZIONE N. : 2

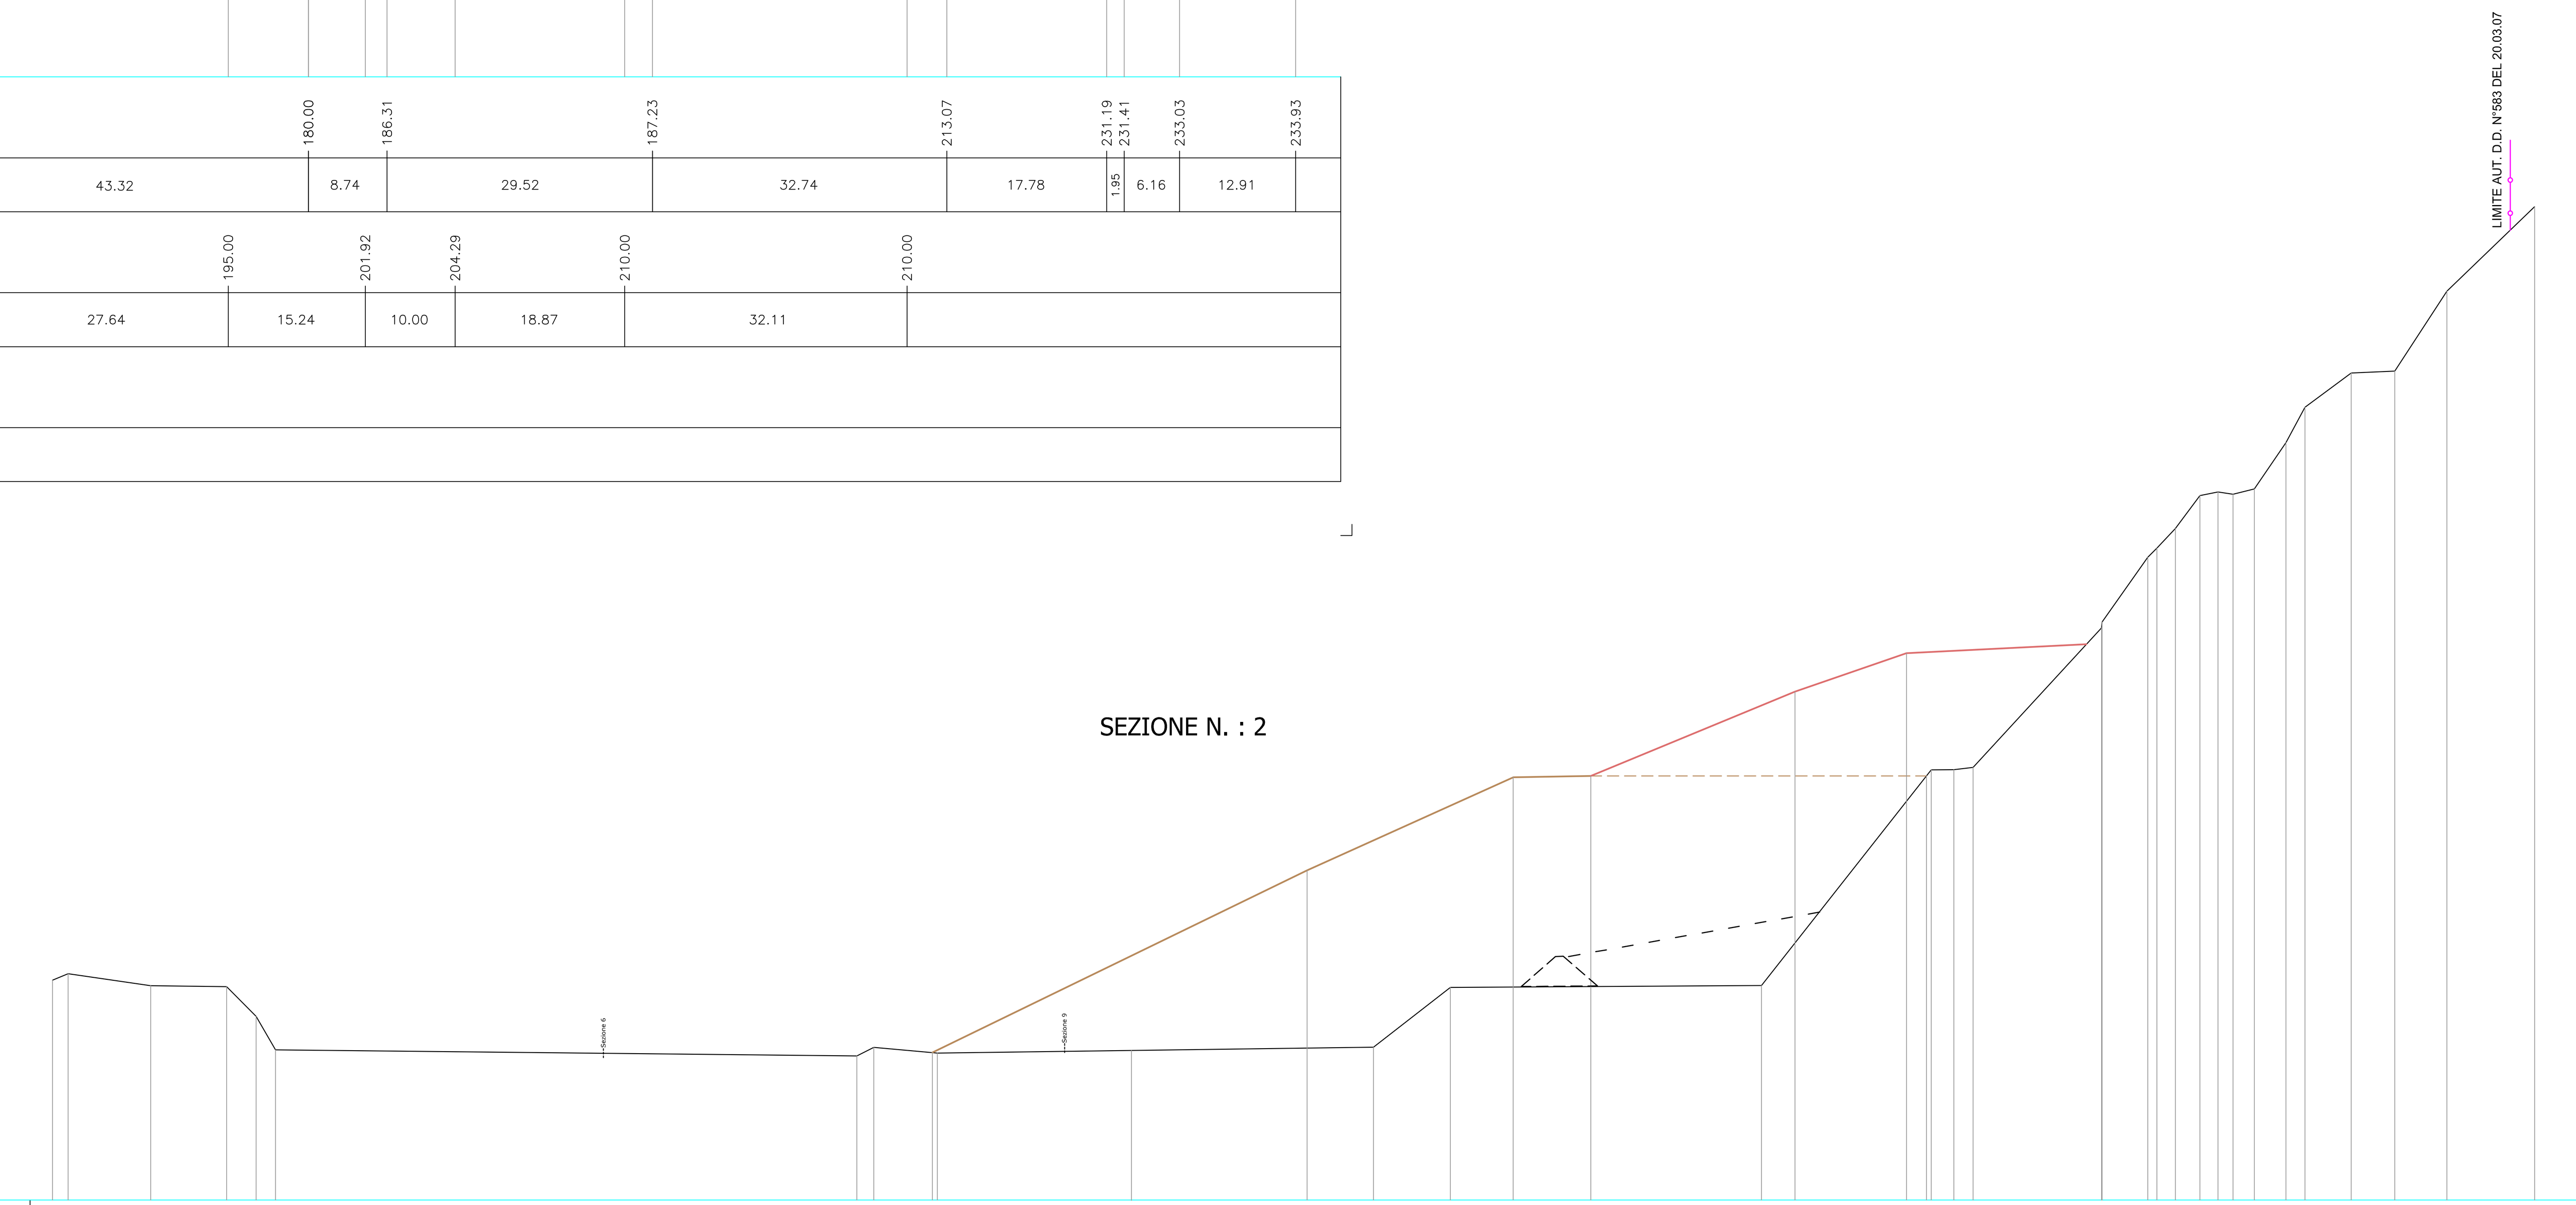

QUOTE TERRENO	187.45, 188.17, 186.84, 186.73, 183.43, 179.69, 179.01, 179.97, 179.35, 180.00, 180.00, 186.65, 186.85, 210.85, 210.87, 211.11, 226.63, 227.28, 234.49, 235.50, 237.68, 241.34, 241.74, 241.48, 242.08, 247.22, 251.17, 254.97, 255.17, 264.07, 273.47
DISTANZE PARZIALI TERRENO	1.75, 9.18, 8.45, 3.28, 2.17, 64.65, 1.89, 7.07, 21.59, 26.93, 8.53, 34.61, 18.89, 2.52, 2.12, 14.29, 5.09, 1.02, 2.05, 2.72, 2.02, 1.66, 2.37, 3.51, 2.12, 5.14, 4.85, 5.81, 9.76
QUOTE ABBANCAMENTO PRIMA FASE	179.40, 199.67, 210.00, 210.00
DISTANZE PARZIALI ABBANCAMENTO PRIMA FASE	41.68, 22.91, 45.97
QUOTE ABBANCAMENTO SECONDA FASE	210.00, 219.54, 223.81, 224.80
DISTANZE PARZIALI ABBANCAMENTO SECONDA FASE	22.72, 12.39, 20.02

Sz. 2 - 15

SEZIONE N. : 3

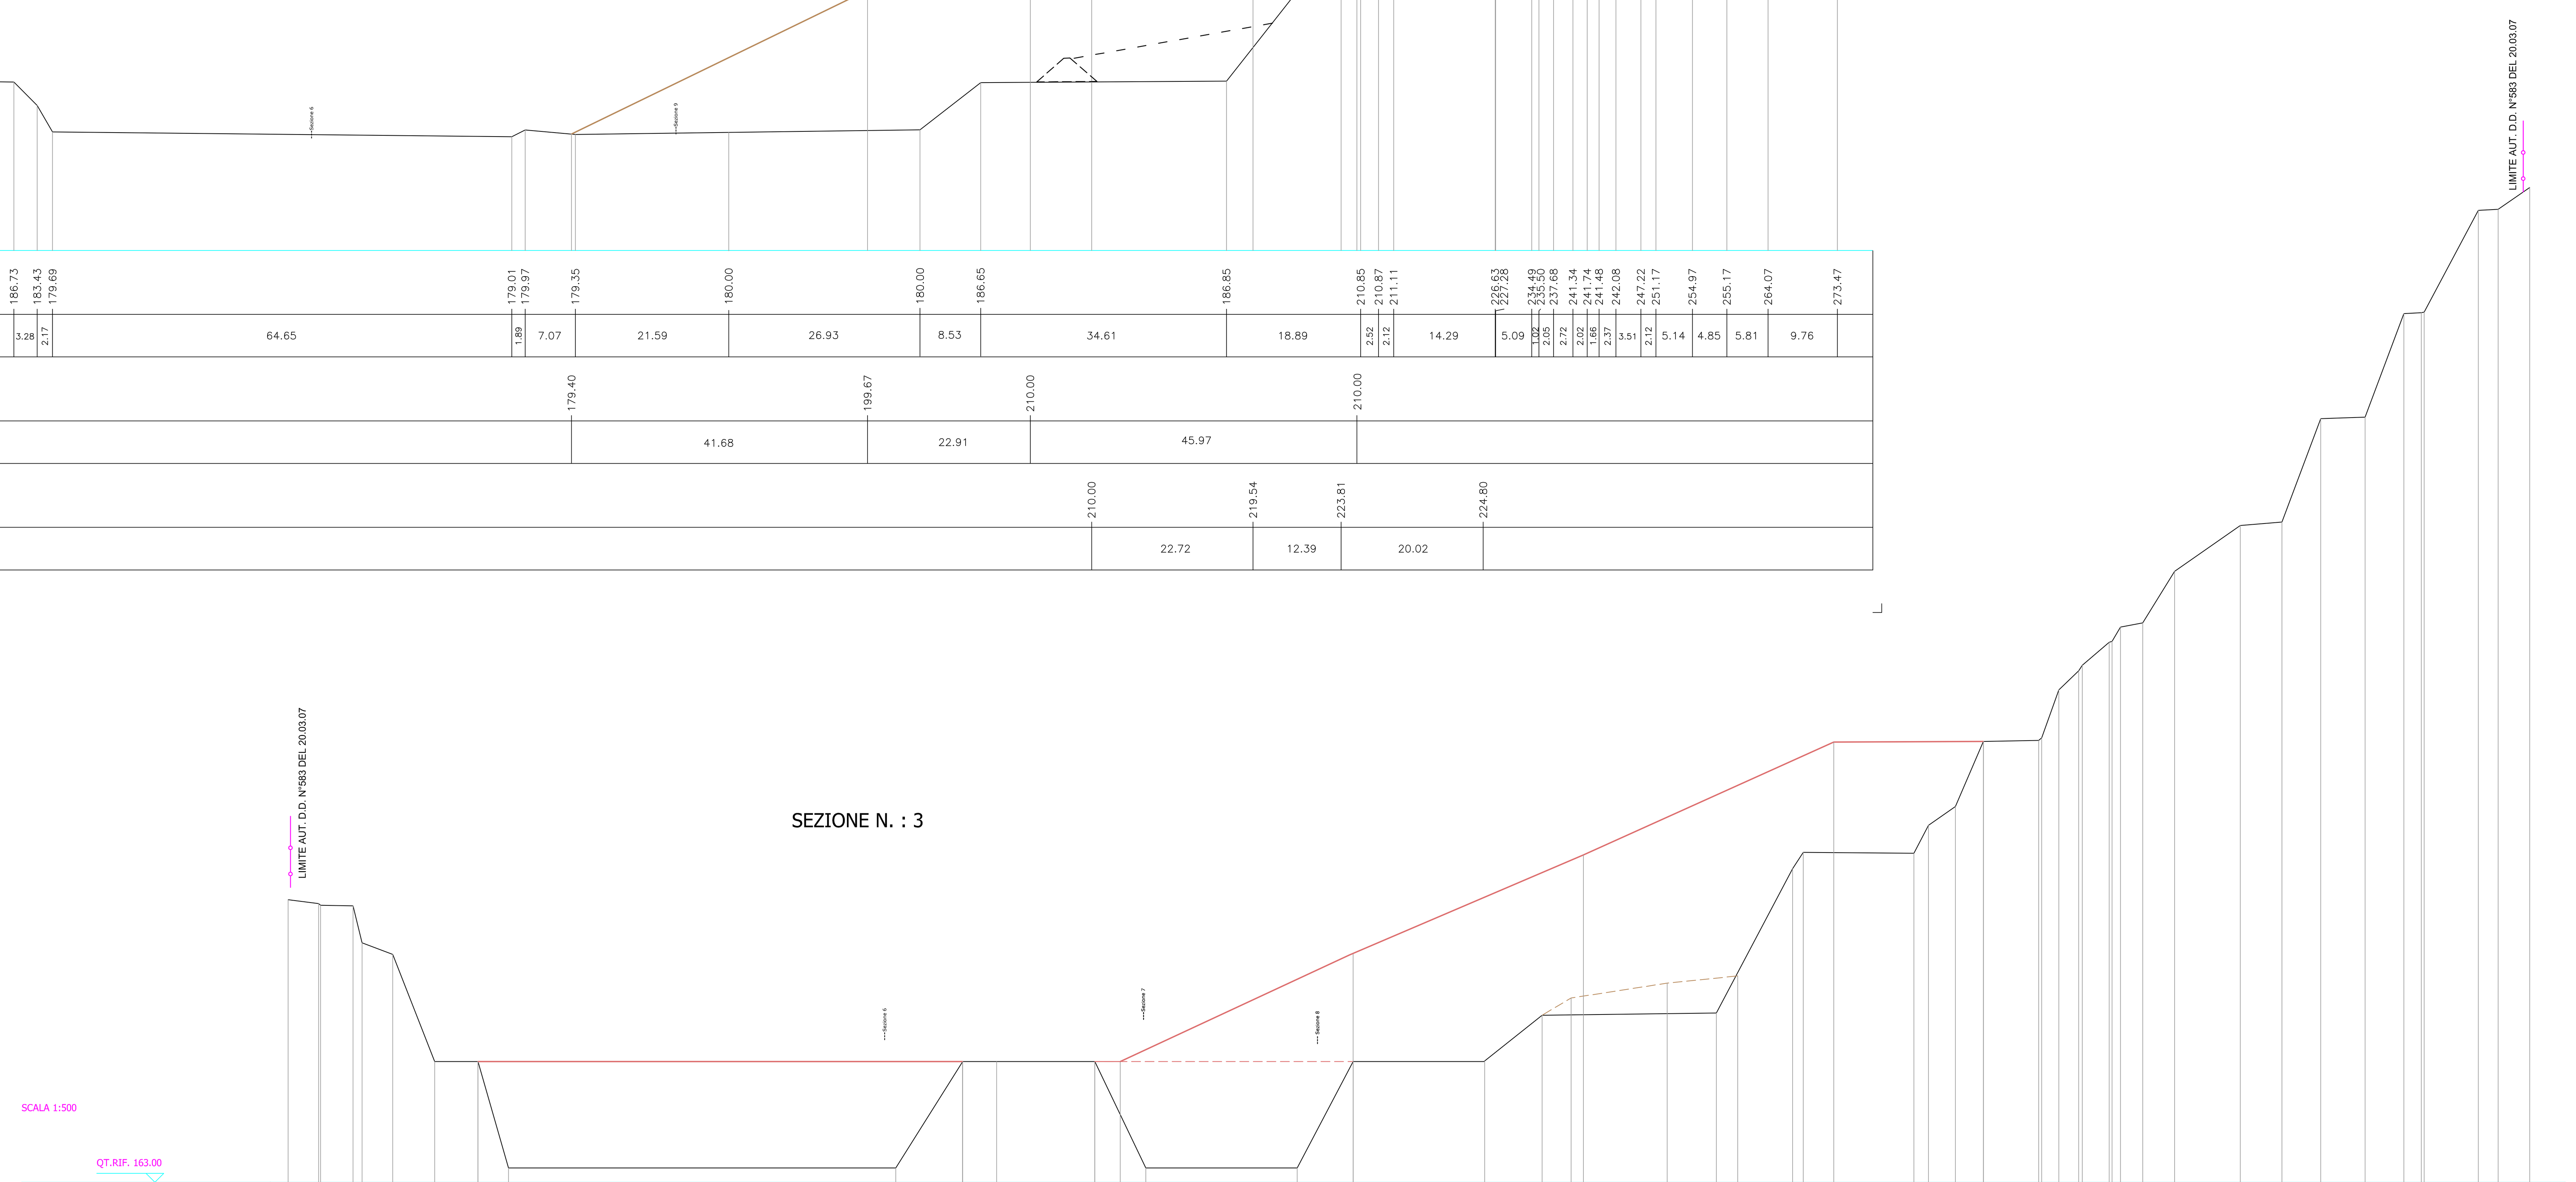

QUOTE TERRENO	202.79, 202.24, 202.00, 201.91, 196.72, 195.07, 180.00, 180.00, 165.00, 165.00, 180.00, 180.00, 165.00, 165.00, 180.00, 180.07, 186.52, 186.83, 207.14, 209.47, 209.34, 213.26, 215.92, 225.07, 225.23, 225.58, 232.34, 235.03, 235.81, 239.04, 239.17, 241.18, 241.78, 249.04, 255.50, 255.99, 270.54, 270.76, 285.35, 285.46, 285.56, 299.89, 300.03, 303.11
DISTANZE PARZIALI TERRENO	4.30, 4.57, 1.27, 4.33, 5.91, 6.10, 4.29, 54.54, 9.40, 18.62, 7.16, 21.33, 7.86, 18.52, 24.49, 10.74, 1.51, 15.57, 2.06, 3.77, 3.94, 7.79, 2.41, 2.79, 3.80, 1.19, 3.12, 4.49, 9.26, 5.87, 5.45, 6.24, 5.47, 2.46, 7.63, 2.80, 4.44
QUOTE ABBANCAMENTO PRIMA FASE	186.52, 188.94, 191.04, 192.05
DISTANZE PARZIALI ABBANCAMENTO PRIMA FASE	4.10, 13.51, 9.93
QUOTE ABBANCAMENTO SECONDA FASE	180.00, 180.00, 180.00, 180.00, 195.00, 209.10, 225.00, 225.07
DISTANZE PARZIALI ABBANCAMENTO SECONDA FASE	68.23, 18.62, 3.58, 32.77, 32.96, 35.24, 21.07

Sz. 3 - 15

LEGENDA

PROFILO SUBSTRATO

ABBANCAMENTO PRIMA FASE (*)

ABBANCAMENTO SECONDA FASE RIEMPIMENTO SCAVO PIAZZALE (*)

ABBANCAMENTO SECONDA FASE PROSECUZIONE SUL FRONTE

(*) profilo abbancamento/riempimento interno ai riporti successivi

CAVA MEI

COMUNE DI VADO L. - PROVINCIA DI SAVONA

Autorizzata con D.D. n° 583 del del 20.03.07
(Rinnovo autorizzazione D.G.R. n° 5086 del 29.10.93)

Accertamento di Compatibilità Paesaggistica Provvedimento Finale della Conferenza dei Servizi del Comune di Vado L.: Atto n° 8362 del 20.04.2020

MANTOBIT S.P.A. - SAVONA

VARIANTE AL PIANO DI COLTIVAZIONE
L.R. 12 del 05.04.2012

TAV. 11 C

SEZIONI 1-3
ABBANCAMENTO
PRIMA E SECONDA FASE
SCALA 1:500

Novembre 2021

Geoteam
Geotecnica territorio ambiente
geoteam@geoteam-sv.com
geoteam@pec.it
C. Viglienzoni 20-2 17100 Savona P.I.- C.F. 00913160099 Telef. 019 813831 - Fax 019 815970