CAVA MEI

COMUNE DI VADO L. - PROVINCIA DI SAVONA

Autorizzata con D.D. n° 583 del del 20.03.07
(Rinnovo autorizzazione D.G.R. n° 5086 del 29.10.93)

Accertamento di Compatibilità Paesaggistica Provvedimento Finale della Conferenza dei Servizi del Comune di Vado L.: Atto n° 8362 del 20.04.2020

MANTOBIT S.P.A. - SAVONA

VARIANTE AL PIANO DI COLTIVAZIONE
L.R. 12 del 05.04.2012

TAV. 13 C

SEZIONI A-B-C
ABBANCAMENTO FINALE
SCALA 1:500



Novembre 2021

Geoteam
Geotecnica territorio ambiente
geoteam@geoteam-sv.com
geoteam@pec.it
C. Viglienzoni 20-2 17100 Savona P.I.- C.F. 00913160099 Telef. 019 813831 - Fax 019 815970


LEGENDA

PROFILO SUBSTRATO

ABBANCAMENTO FINALE (*)

(*) profilo riempimento interno ai riporti successivi


SEZIONE A

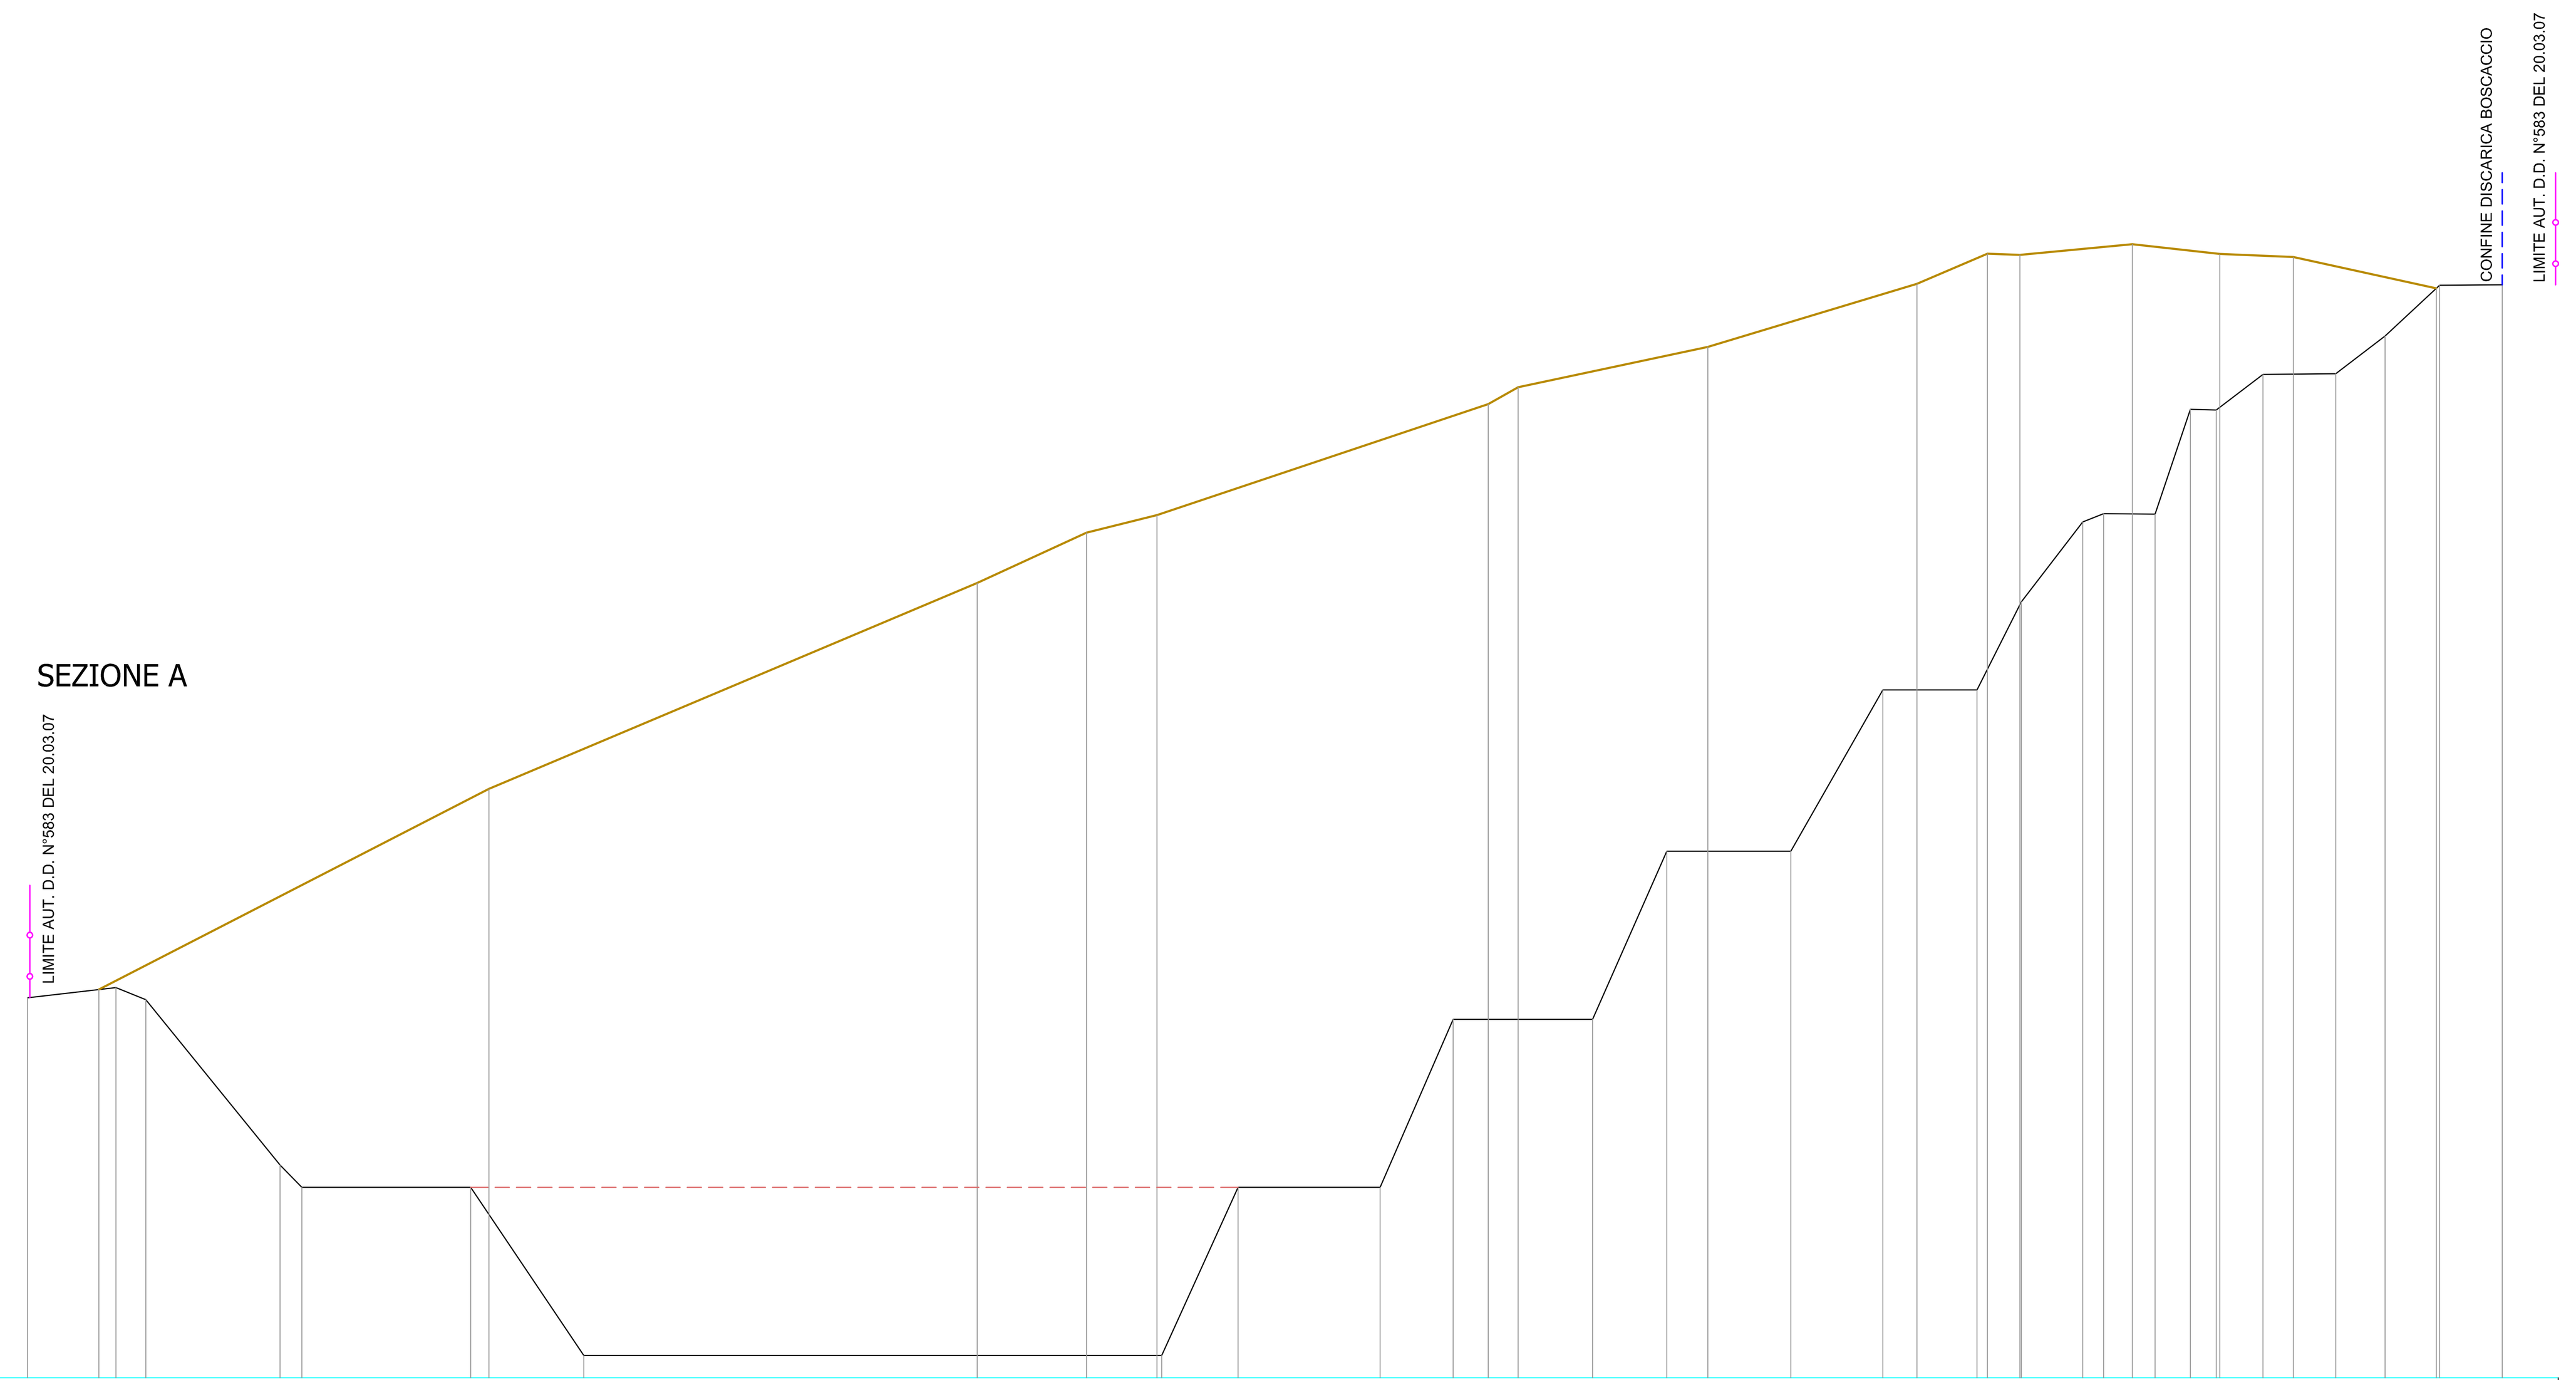

QUOTE TERRENO	196.92, 197.83, 196.75, 181.99, 180.00, 180.00, 165.00, 165.00, 180.00, 180.00, 195.00, 195.00, 210.00, 210.00, 224.39, 224.39, 232.24, 239.39, 240.11, 240.07, 249.42, 249.36, 252.55, 252.62, 255.97, 260.50, 260.54
DISTANZE PARZIALI TERRENO	7.90, 2.66, 11.98, 1.95, 15.09, 10.09, 51.59, 6.82, 12.68, 6.51, 12.45, 6.61, 11.08, 8.21, 8.41, 3.95, 5.49, 1.86, 4.60, 3.15, 2.31, 4.17, 6.49, 4.40, 4.87, 5.59
QUOTE ABBANCAMENTO FINALE	197.65, 215.57, 233.93, 238.42, 240.00, 249.90, 251.40, 255.00, 260.64, 263.31, 263.21, 264.17, 263.30, 263.03, 260.22
DISTANZE PARZIALI ABBANCAMENTO FINALE	34.83, 43.57, 9.77, 6.28, 29.58, 2.66, 16.93, 18.68, 6.29, 2.91, 10.02, 7.82, 6.56, 12.77

Sz. 10 - 15


SEZIONE B

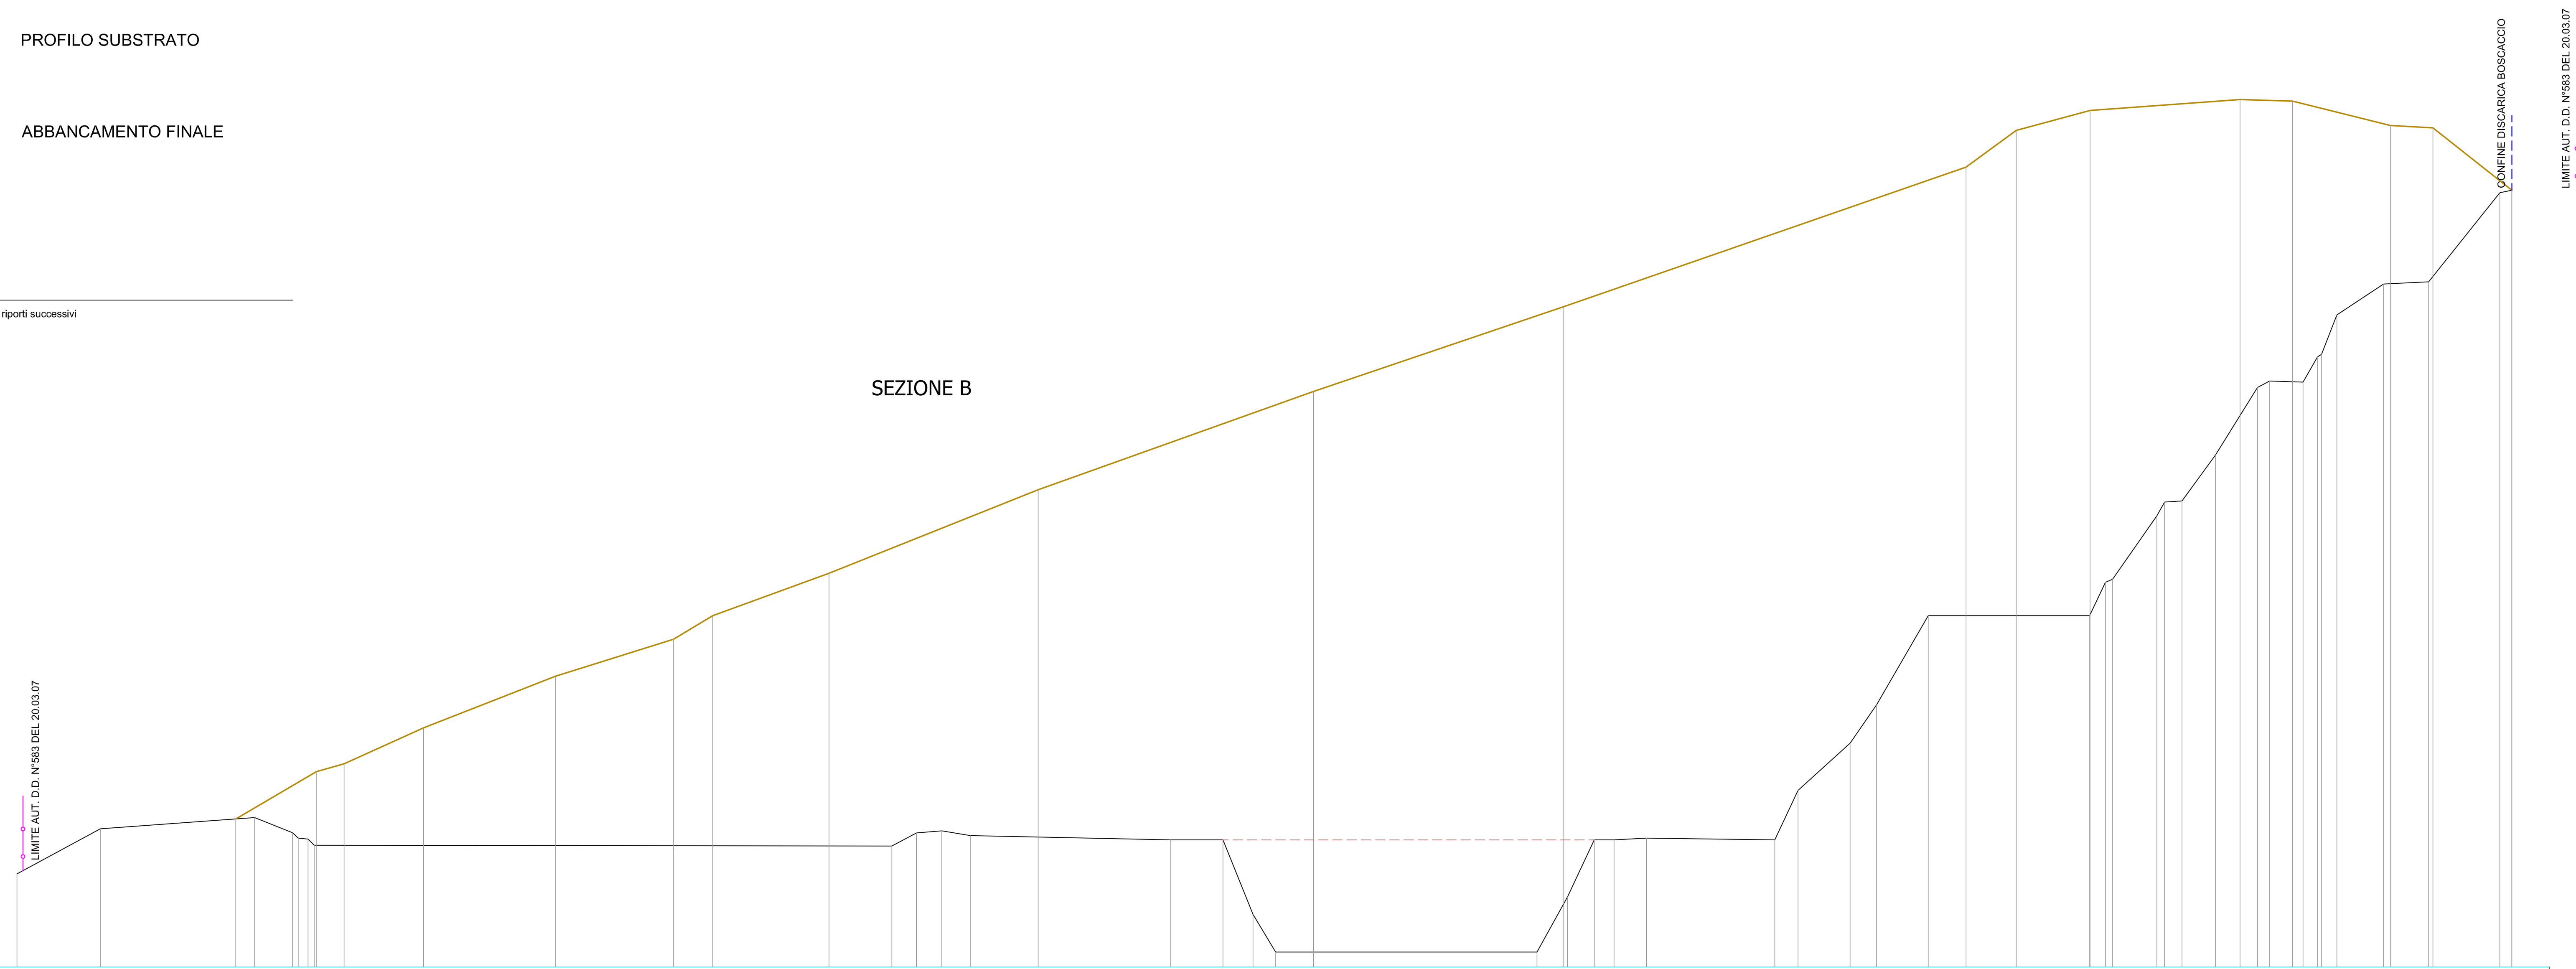

QUOTE TERRENO	175.46, 181.49, 182.98, 180.95, 180.24, 180.10, 179.29, 179.18, 180.94, 181.21, 180.57, 180.00, 180.00, 170.03, 165.00, 165.00, 172.39, 180.00, 180.00, 180.25, 180.00, 186.63, 192.93, 198.07, 210.00, 210.00, 214.47, 214.87, 223.35, 225.20, 225.35, 231.50, 240.52, 241.38, 241.24, 244.61, 244.96, 250.24, 254.37, 254.66, 266.57, 266.93
DISTANZE PARZIALI TERRENO	11.14, 20.65, 5.08, 1.30, 0.84, 77.27, 3.32, 3.38, 3.80, 26.82, 7.00, 4.02, 3.03, 34.97, 4.07, 3.59, 2.64, 4.31, 17.19, 3.11, 6.96, 3.53, 6.93, 21.60, 2.11, 0.95, 5.93, 1.05, 2.32, 4.48, 5.61, 1.63, 4.46, 1.93, 2.06, 6.24, 6.05, 9.51, 1.62
QUOTE ABBANCAMENTO FINALE	182.80, 189.12, 190.19, 195.00, 201.89, 206.85, 210.00, 215.66, 226.84, 240.00, 251.34, 270.00, 274.92, 277.58, 279.05, 278.84, 275.58, 275.25, 266.93
DISTANZE PARZIALI ABBANCAMENTO FINALE	10.77, 3.74, 10.62, 17.64, 15.80, 5.25, 15.56, 27.97, 36.83, 33.49, 53.83, 6.71, 9.89, 20.08, 7.01, 13.09, 5.69, 10.57

Sz. 11 - 15

SEZIONE C

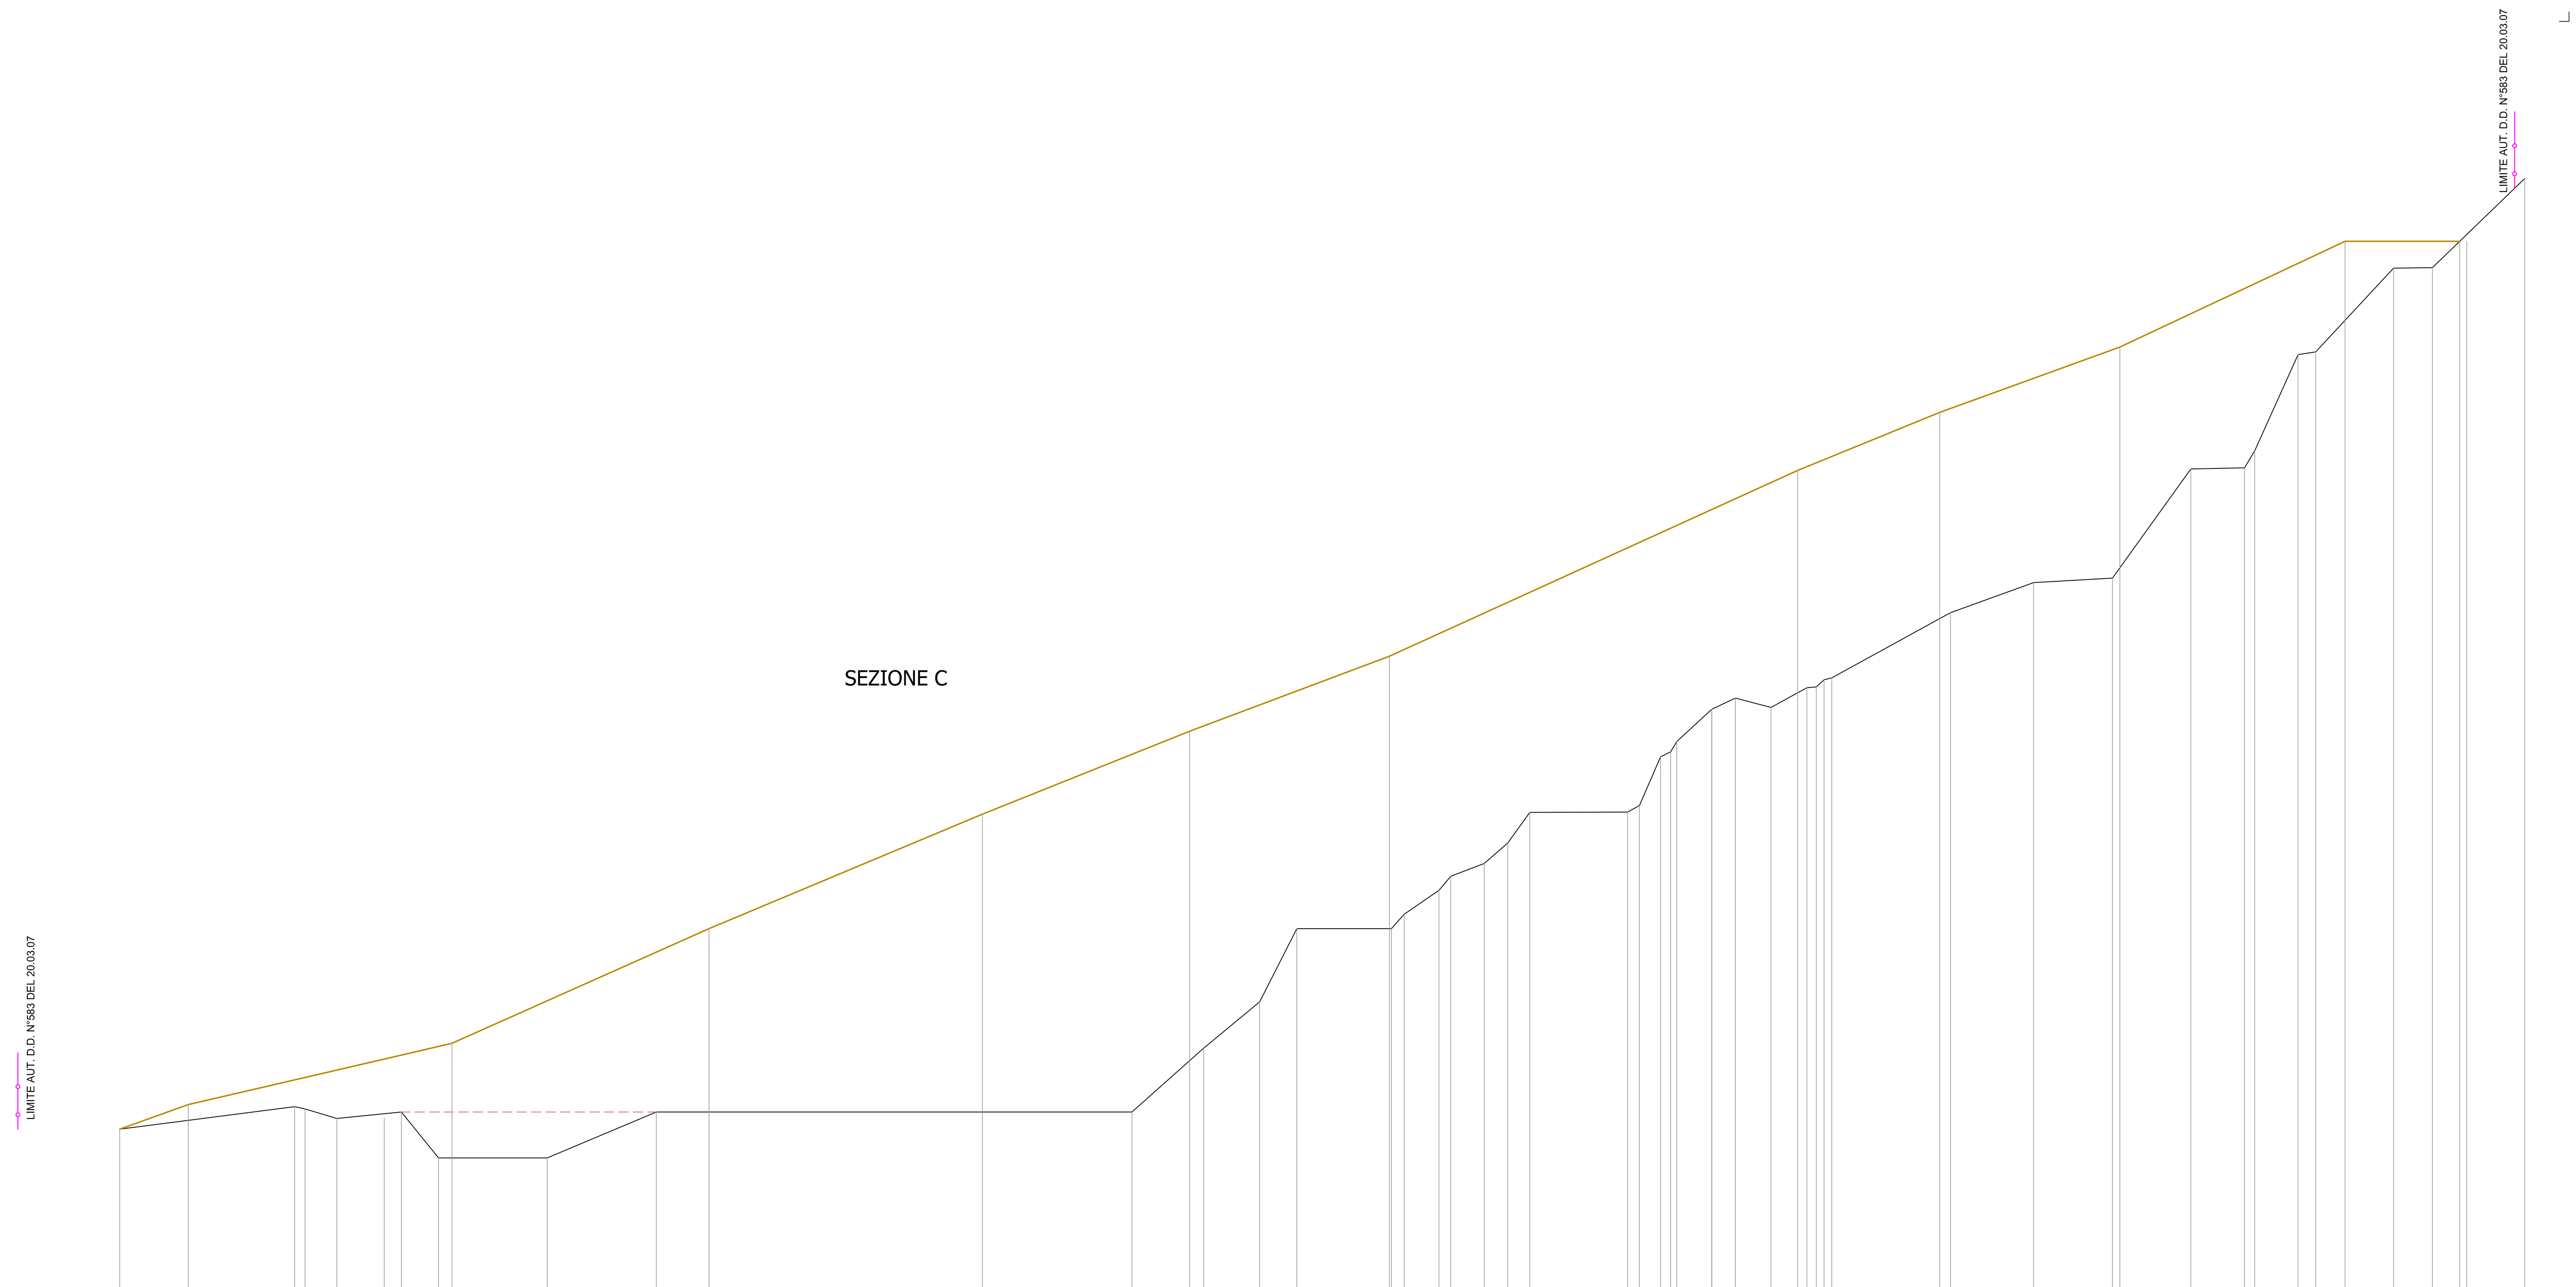

QUOTE TERRENO	183.76, 186.71, 186.42, 185.16, 186.00, 180.00, 180.00, 186.00, 186.00, 194.36, 200.41, 210.00, 210.00, 211.89, 215.02, 216.88, 218.55, 221.22, 225.22, 225.26, 226.11, 232.51, 233.15, 234.49, 238.72, 240.18, 238.96, 241.55, 241.65, 242.59, 242.84, 251.37, 255.30, 255.89, 270.19, 270.34, 272.57, 285.15, 285.51, 296.47, 296.54, 308.21
DISTANZE PARZIALI TERRENO	22.92, 1.36, 4.16, 8.44, 4.87, 14.22, 14.29, 62.28, 9.39, 7.33, 4.87, 12.38, 1.68, 4.55, 1.53, 4.40, 3.08, 2.87, 12.82, 1.53, 2.79, 1.31, 0.30, 4.59, 3.09, 4.66, 4.70, 1.22, 1.02, 1.03, 15.53, 10.89, 10.32, 10.27, 7.04, 1.33, 5.67, 2.30, 10.19, 5.09, 12.08
QUOTE ABBANCAMENTO FINALE	183.76, 186.97, 193.48, 195.00, 210.00, 225.00, 235.84, 245.67, 270.00, 277.60, 286.14, 300.00, 300.00, 300.00
DISTANZE PARZIALI ABBANCAMENTO FINALE	8.99, 28.00, 6.52, 33.65, 35.80, 27.14, 26.16, 53.44, 18.61, 23.58, 29.49, 15.00, 0.92

Sz. 12 - 15