CAVA MEI

COMUNE DI VADO L. - PROVINCIA DI SAVONA

Autorizzata con D.D. n° 583 del del 20.03.07
(Rinnovo autorizzazione D.G.R. n° 5086 del 29.10.93)

Accertamento di Compatibilità Paesaggistica Provvedimento Finale della Conferenza dei Servizi del Comune di Vado L.: Atto n° 8362 del 20.04.2020

MANTOBIT S.P.A. - SAVONA

VARIANTE AL PIANO DI COLTIVAZIONE
L.R. 12 del 05.04.2012

TAV. 4 G


MODELLO GEOTECNICO
SEZIONI

SCALA 1:500

Novembre 2021

Geoteam
Geotecnica territorio ambiente
geoteam@geoteam-sv.com
geoteam@pec.it
C. Viglienzoni 20-2 17100 Savona P.I.- C.F. 00913160099 Telef. 019 813831 - Fax 019 815970

SEZIONE A

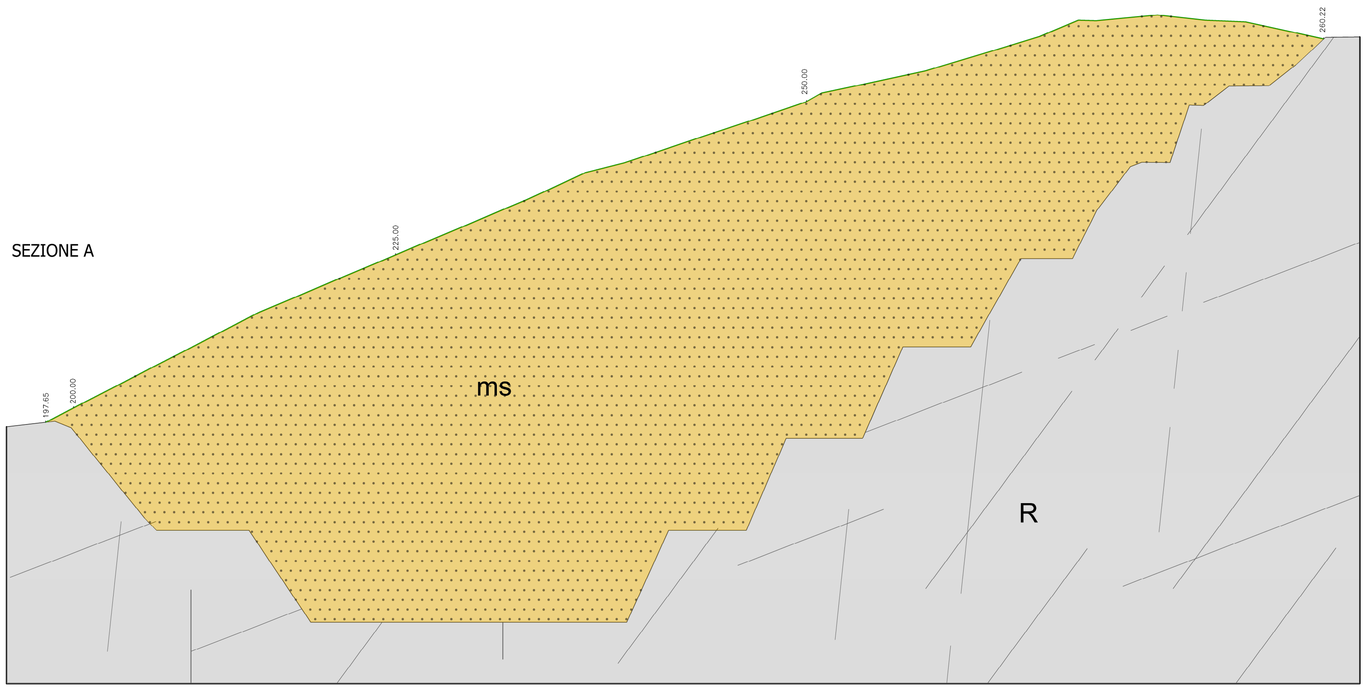

LEGENDA


TRACCE DI SEZIONE

LIMITE Ca PTRAC - D.C.R. n° 7 del 26.05.2020

DESCRIZIONE LITOTECNICA IN CONDIZIONI DI PROGETTO:

- ms — MATERIALI SCIOLTI DI RIPORTO
- Co — COPERTURE SCIOLTE PREESISTENTI
- rf — ROCCE FRATTURATE, CATACLASATE E DEGRADATE
- R — ROCCIA COMPATTA 3ª - 5ª casse RMR mod. (ALLEGATO 3G)

SEZIONE B

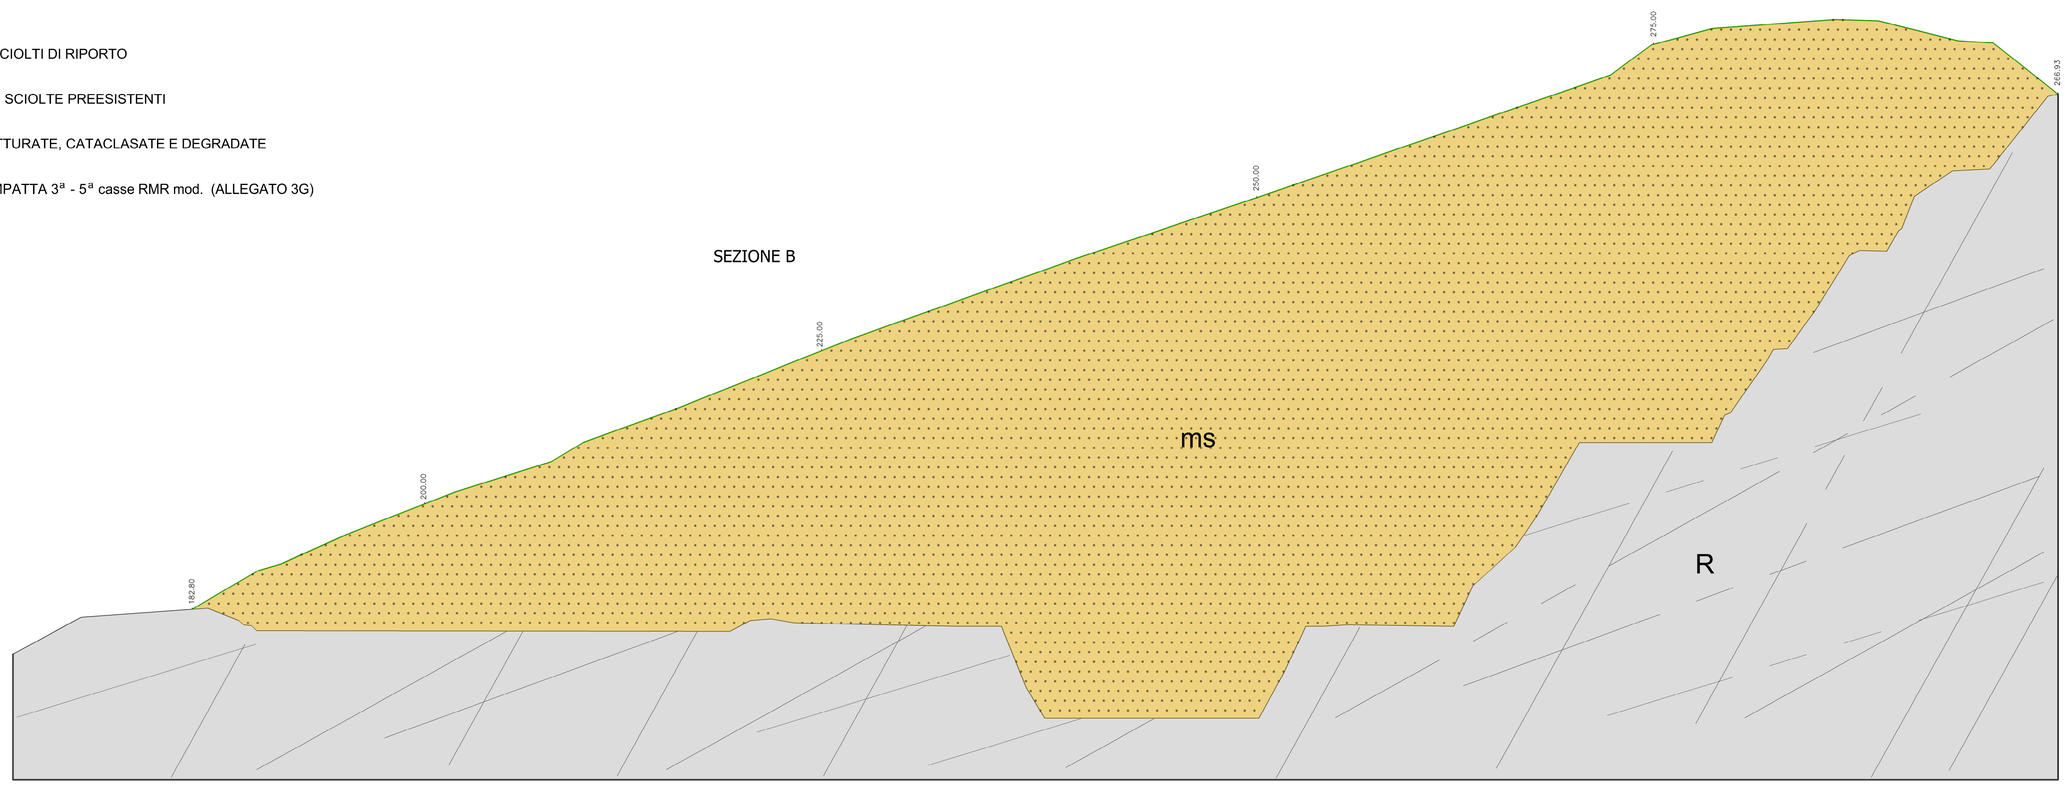

SEZIONE C

