CAVA MEI

COMUNE DI VADO L. - PROVINCIA DI SAVONA

Autorizzata con D.D. n° 583 del del 20.03.07
(Rinnovo autorizzazione D.G.R. n° 5086 del 29.10.93)

Accertamento di Compatibilità Paesaggistica Provvedimento Finale della Conferenza dei Servizi del Comune di Vado L.: Atto n° 8362 del 20.04.2020

MANTOBIT S.P.A. - SAVONA

VARIANTE AL PIANO DI COLTIVAZIONE
L.R. 12 del 05.04.2012

TAV. 6.1 G

ASSETTO GEOMECCANICO
SEZIONI 1-4
PLANIMETRIE


SCALE VARIE

Novembre 2021


Geoteam
Geotecnica territorio ambiente
geoteam@geoteam-sv.com
geoteam@pec.it
C. Viglienzoni 20-2 17100 Savona P.I.- C.F. 00913160099 Telef. 019 813831 - Fax 019 815970

SEZIONI SCALA 1:500

SEZIONE N. : 1

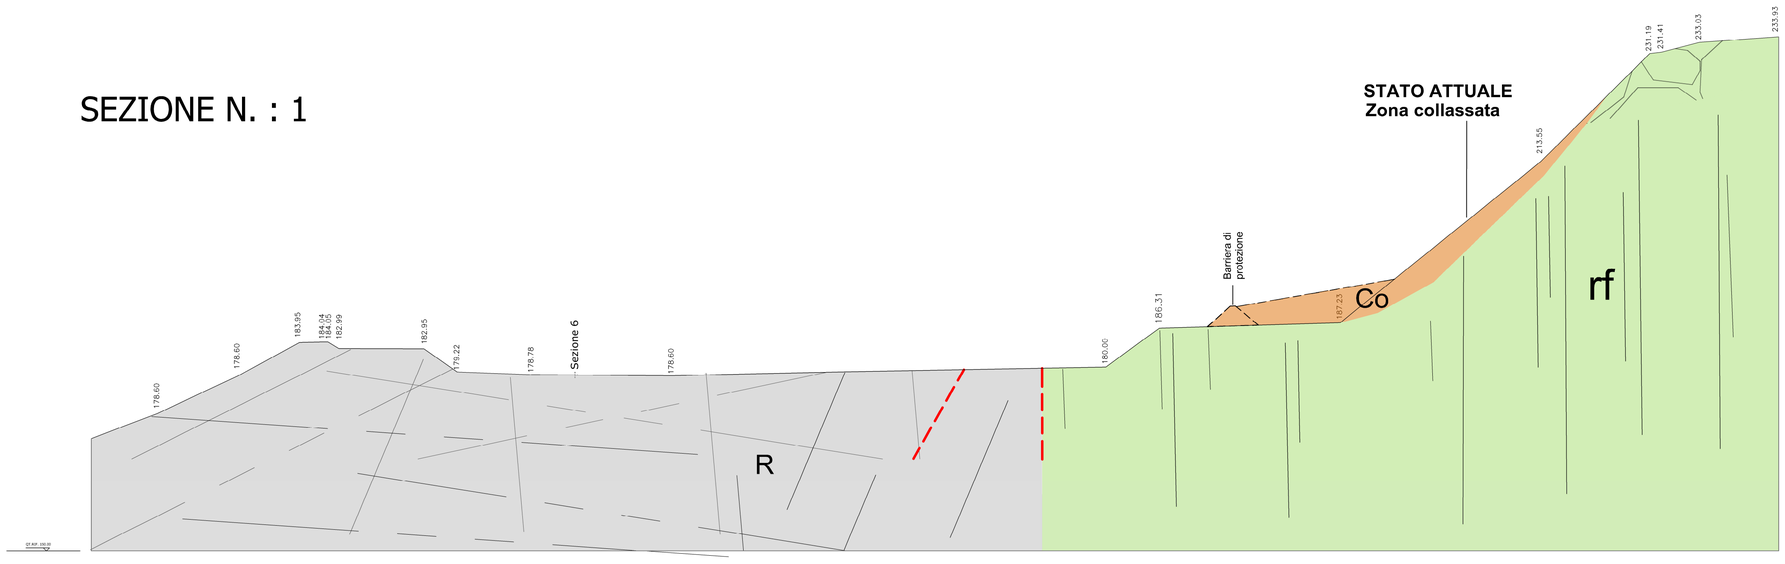

SEZIONE N. : 2

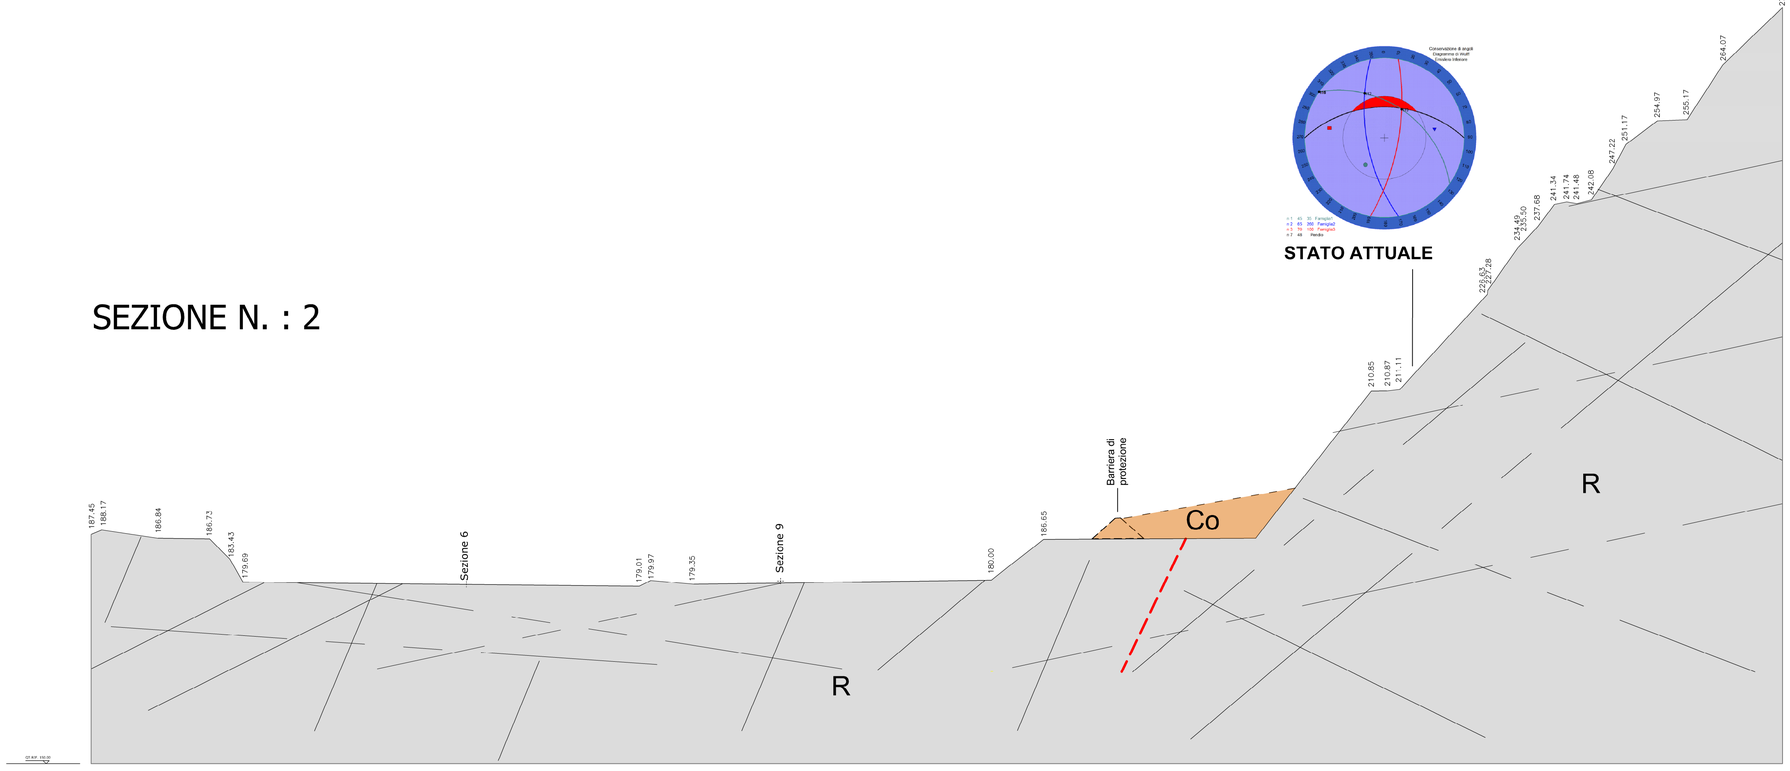

LEGENDA

GIACITURA DI FAGLIE E LORO PROBABILE PROSECUZIONE

N.B. - Le giaciture delle altre strutture rilevate sono riportate nelle schede di rilevamento geomeccanico riferite alle sezioni

Co — COPERTURE SCIOLTE PREESISTENTI


rf — ROCCE FRATTURATE, CATACLASATE E DEGRADATE

R — ROCCIA COMPATTA 3ª - 5ª casse RMR mod. (ALLEGATO 3G)

TEST DI MARKLAND


I Test di Markland sono stati eseguiti per ciascuna immersione del pendio in condizioni di stato attuale e di progetto (Allegato 3G).
Il Test di Markland individua le geometrie di potenziale scivolamento dei cunei di roccia.
Ove sussistono tali condizioni sono state eseguite verifiche di stabilità per tutti i blocchi ipotizzabili (Allegato 4G), di cui è riportato il fattore di sicurezza "Fmin".

SEZIONE N. : 3

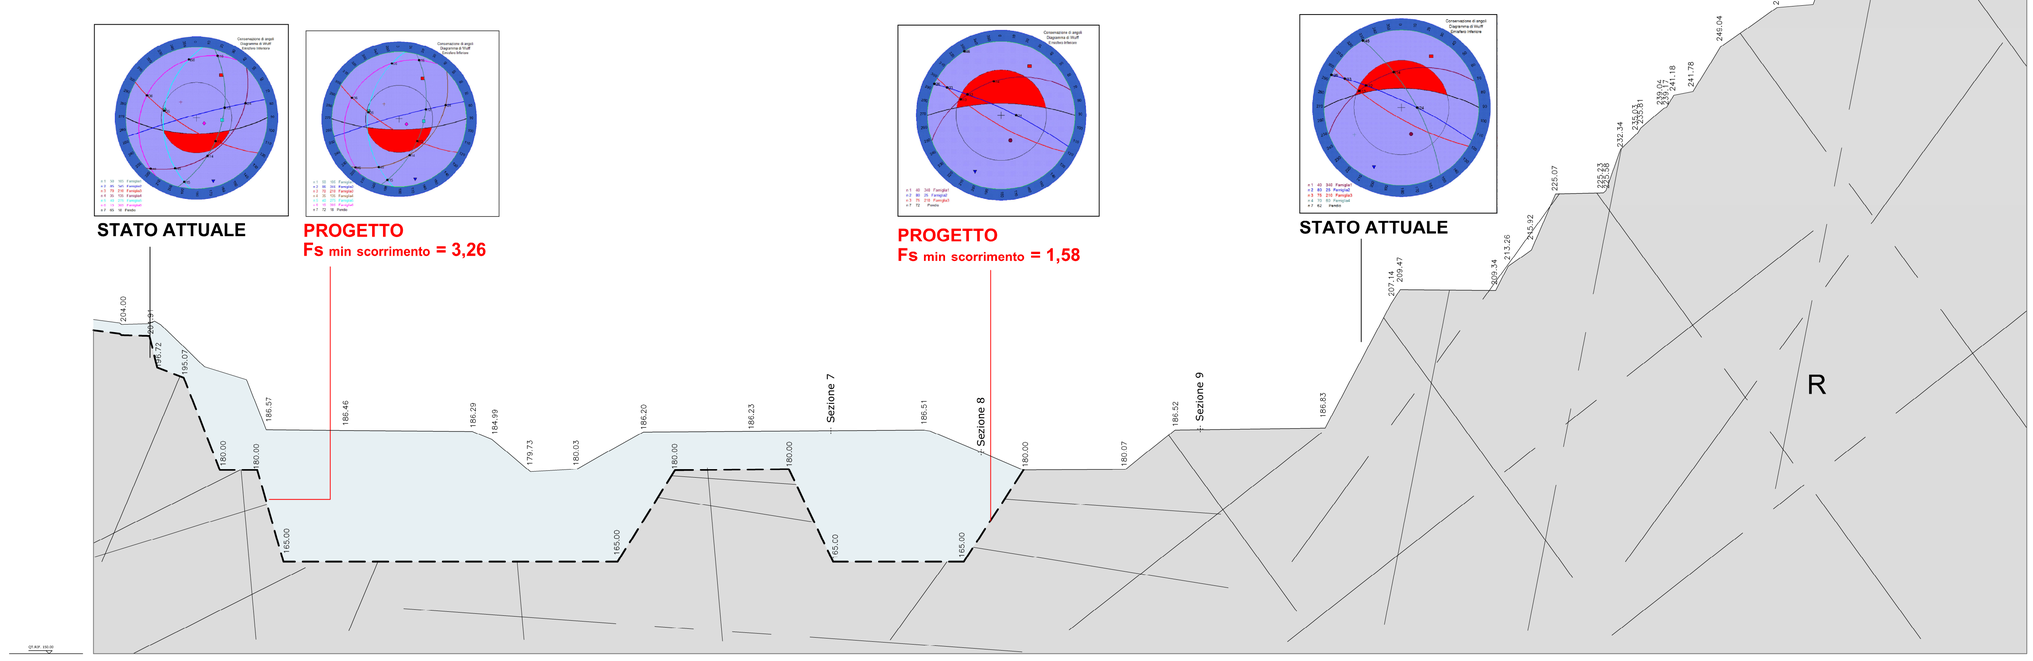


TRACCE DI SEZIONE

LIMITE Ca PTRAC - D.C.R. n° 7 del 26.05.2020

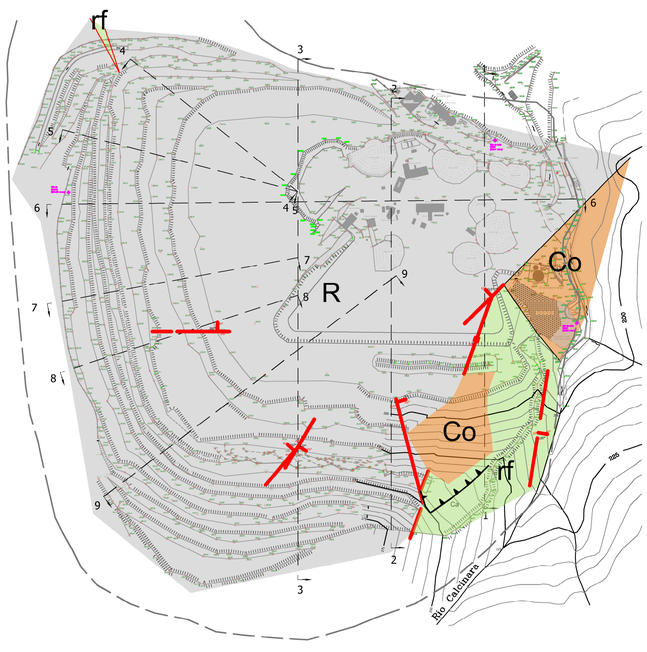

PLANIMETRIA STATO ATTUALE SCALA 1:2000

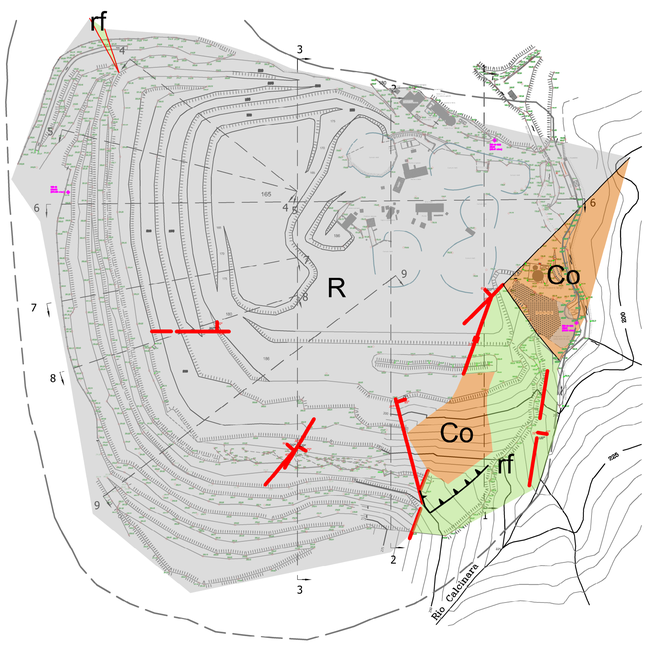

PLANIMETRIA SCAVO SCALA 1:2000

SEZIONE N. : 4

