


PLANIMETRIA FASE 1.1
Scala 1:1000

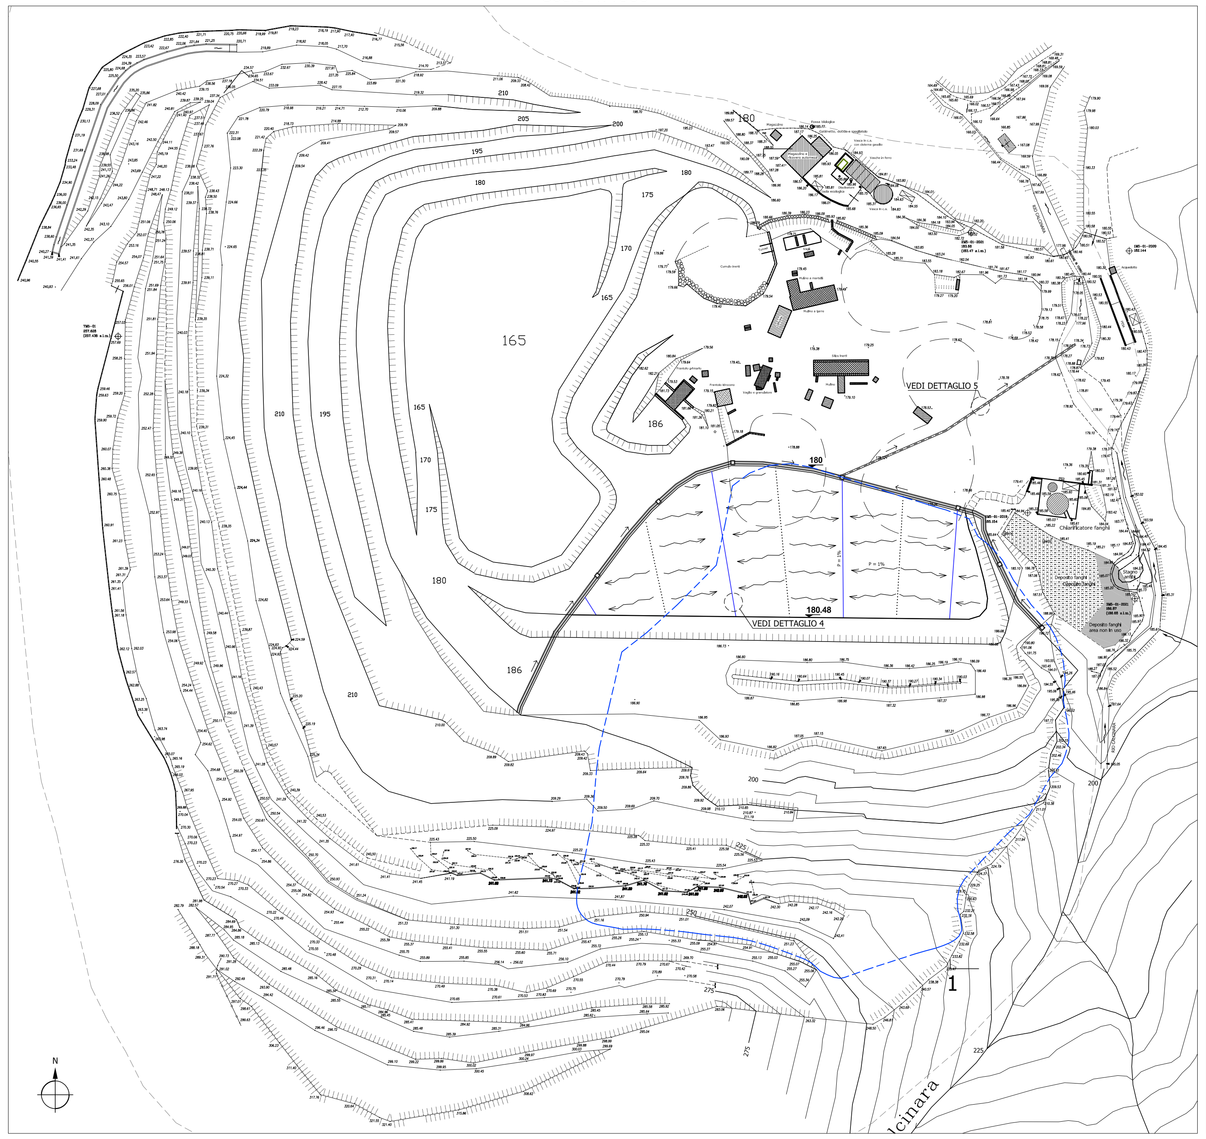


PLANIMETRIA FASE 1.2
Scala 1:1000

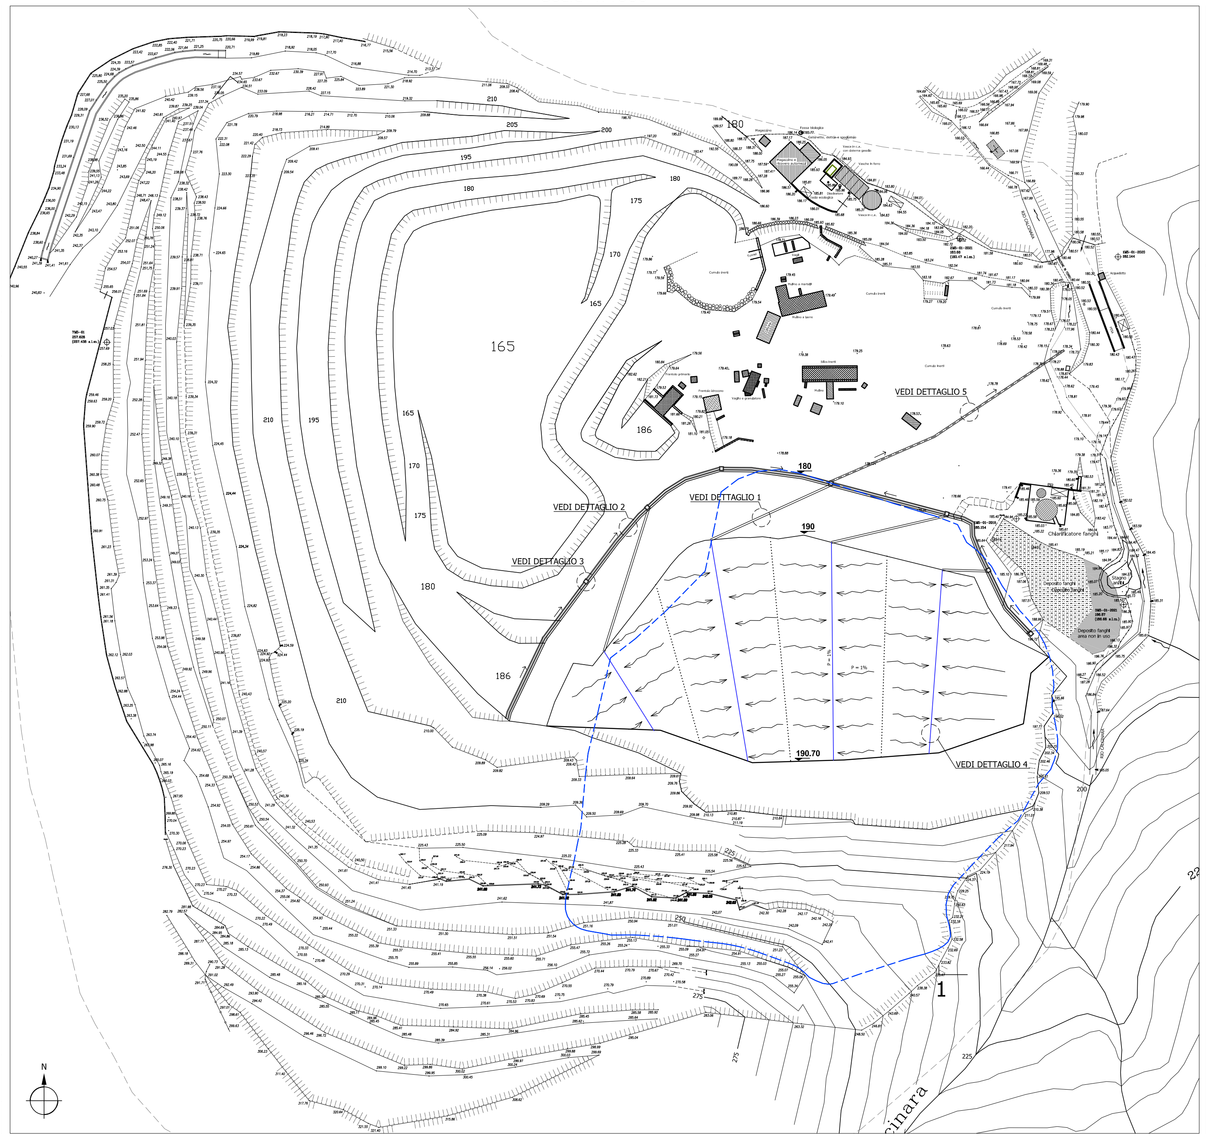

PLANIMETRIA FASE 1.3
Scala 1:1000

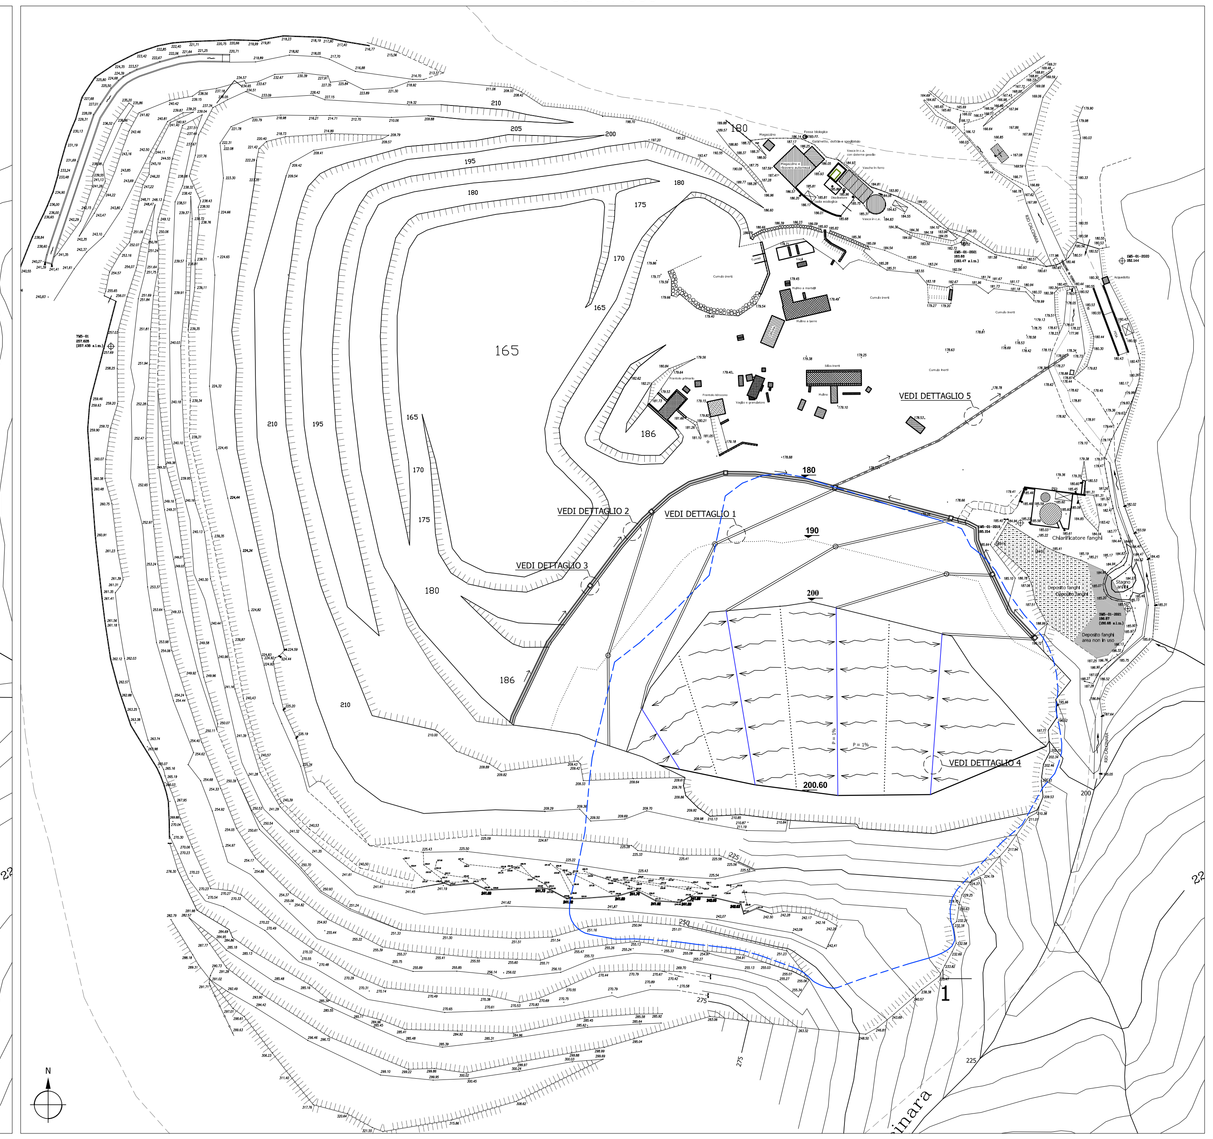


PLANIMETRIA FASE 1.4
Scala 1:1000

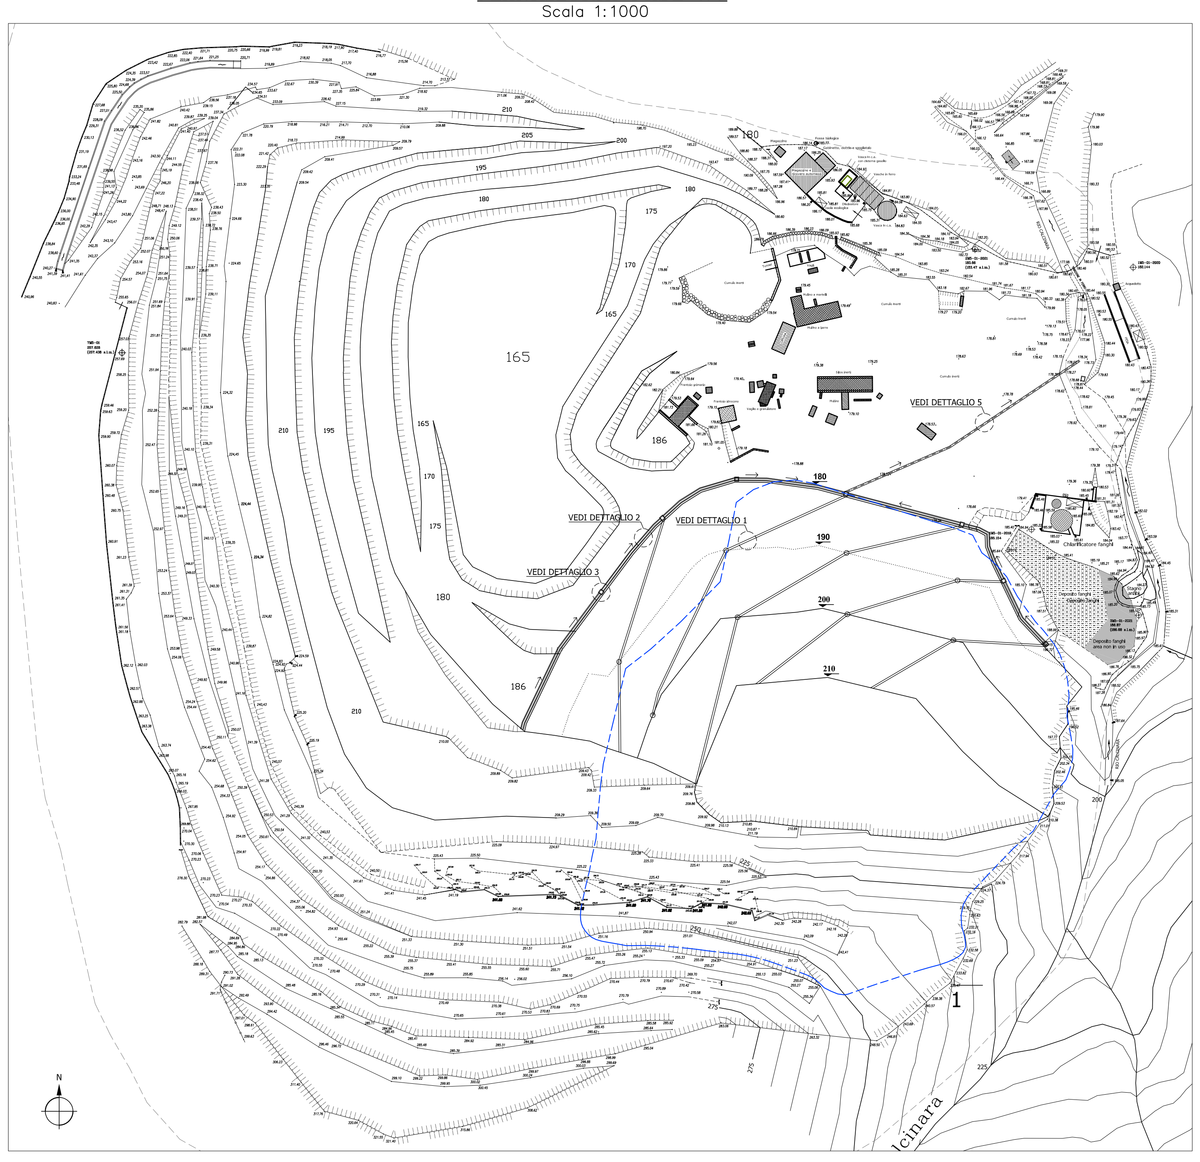

LIMITE ABBANCAMENTO PREVISTO DAL CONTRATTO DI LOCAZIONE

SEZIONE TIPICA RILEVATO DRENACCI DI FONDO
Scala 1:200

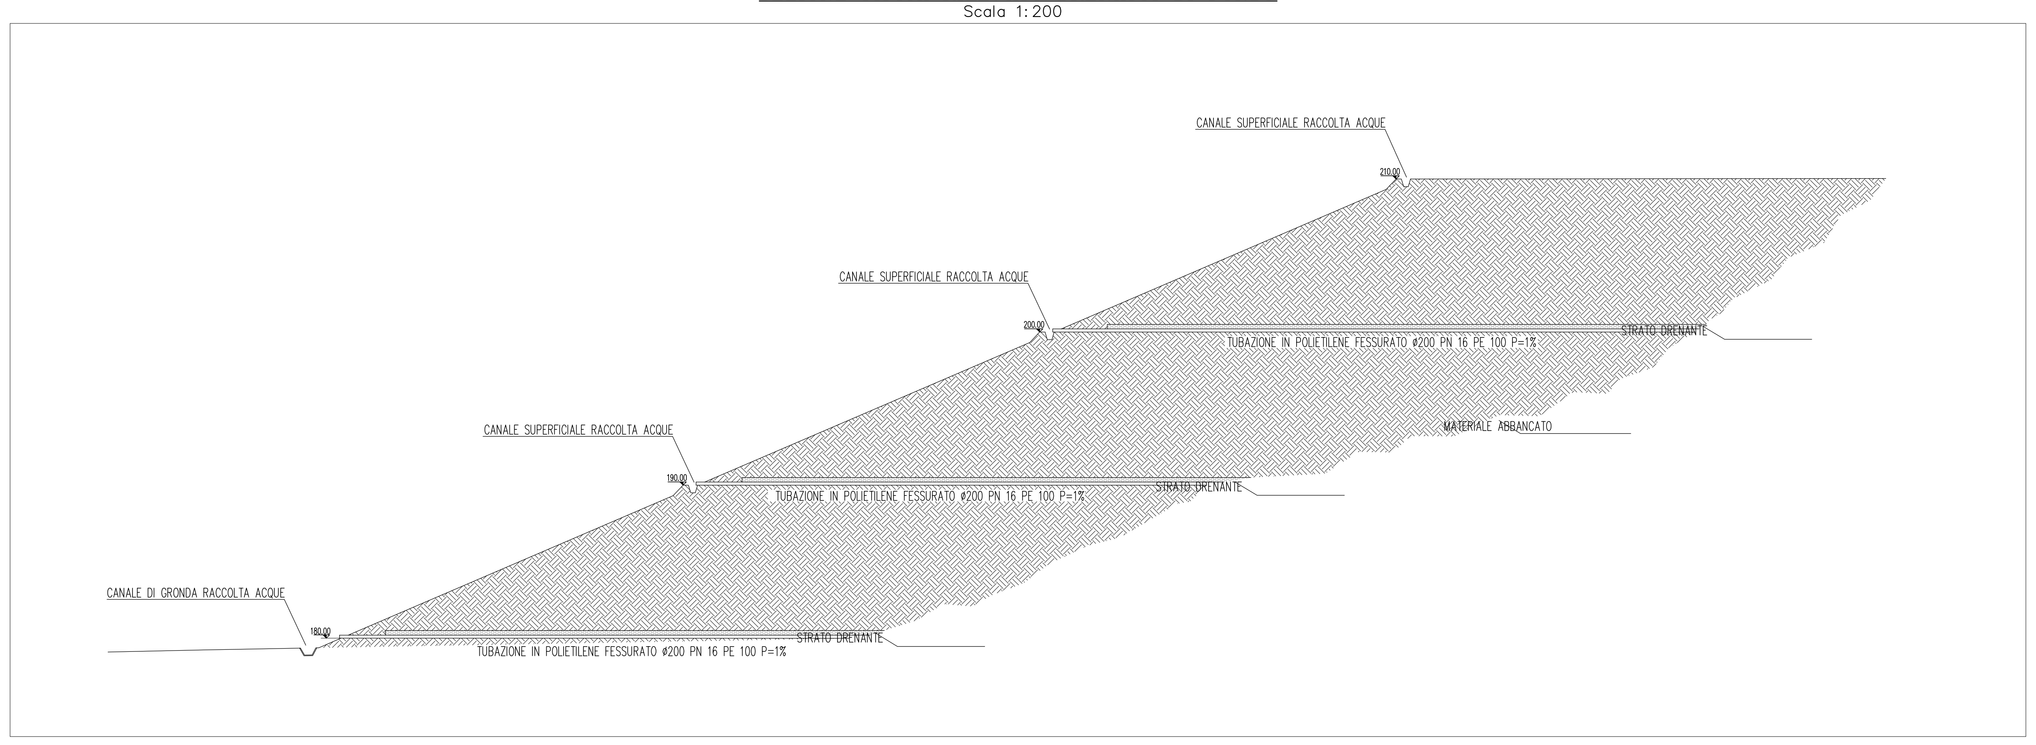

PROGETTO ESECUTIVO

COMMESSA :	COMMITTENTE:
20013	Mantobit S.p.a. – Savona Via Caravaggio s.n. – SAVONA – SV

LAVORO :
CAVA MEI – VARIANTE AL PIANO DI COLTIVAZIONE
L.R 12 DEL 05-05-2012

SCALE
1:1000
1:200

TITOLO :
ABBANCAMENTO PRIMA FASE
PLANIMETRIE INTERVENTO E SEZIONE TIPICA RILEVATO

STUDIO DI INGEGNERIA
ING. A. PATRONE
Via O. Scassi Inferiore, 21
16016 COGOLETO (GE)
e-mail:studio@ingegneripatrone.it
010-9183746

N° ELABORATO				N° TAV.
RIFERIMENTO	FASE	DOC.	NUM	REV.
2 0 0 1 3	P	E	D W	0 3 C	11

DATA	REVISIONE
13/10/2021	SECONDA EMISSIONE