


PLANIMETRIA FASE 2.1
Scala 1:1000

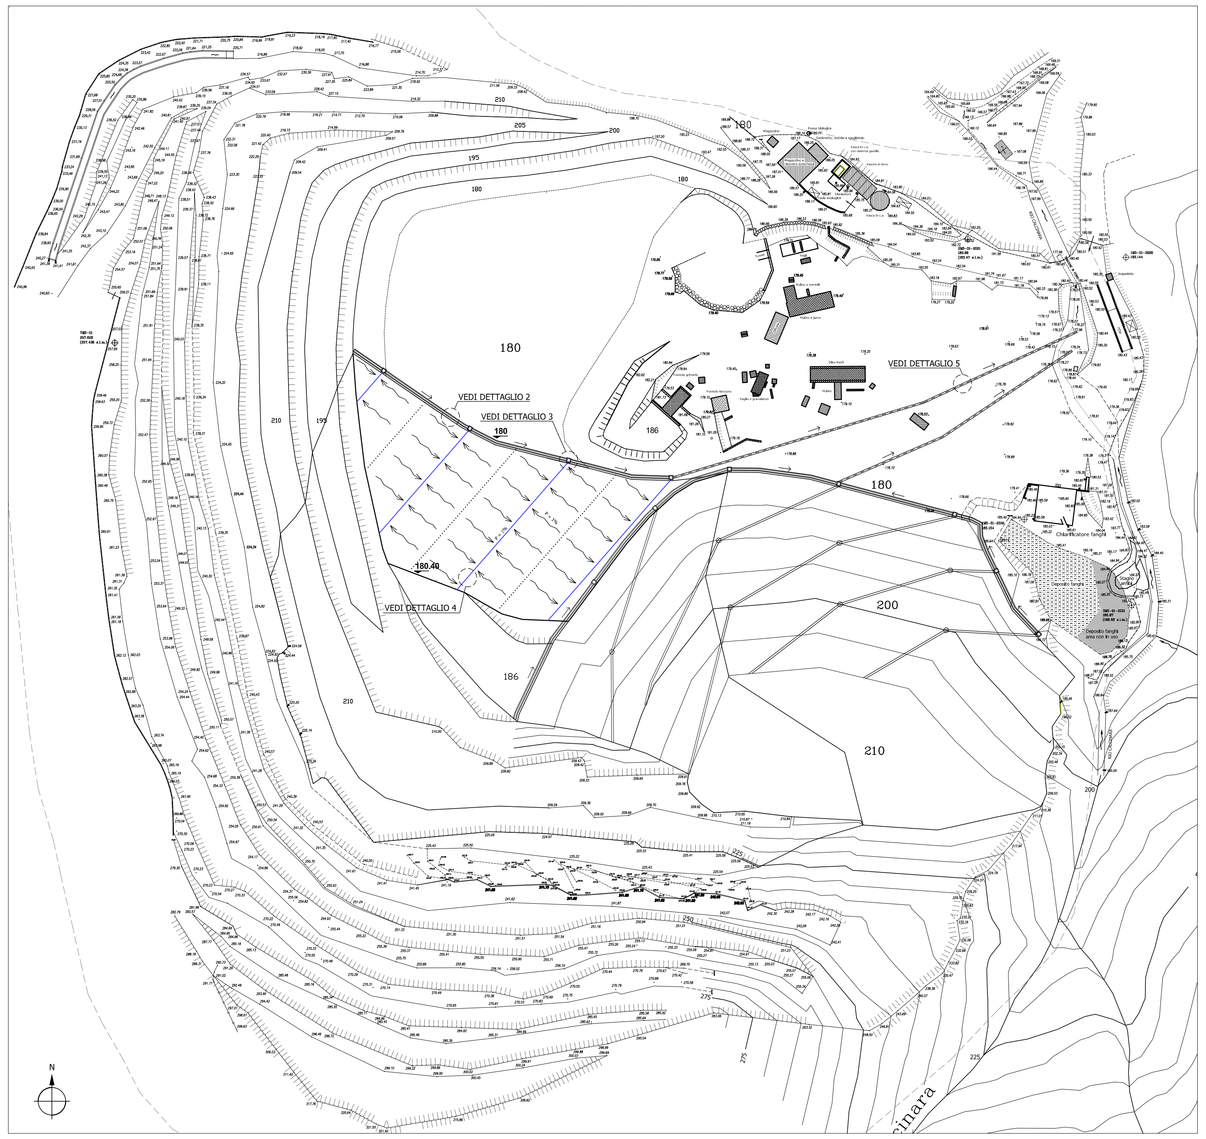


PLANIMETRIA FASE 2.2
Scala 1:1000

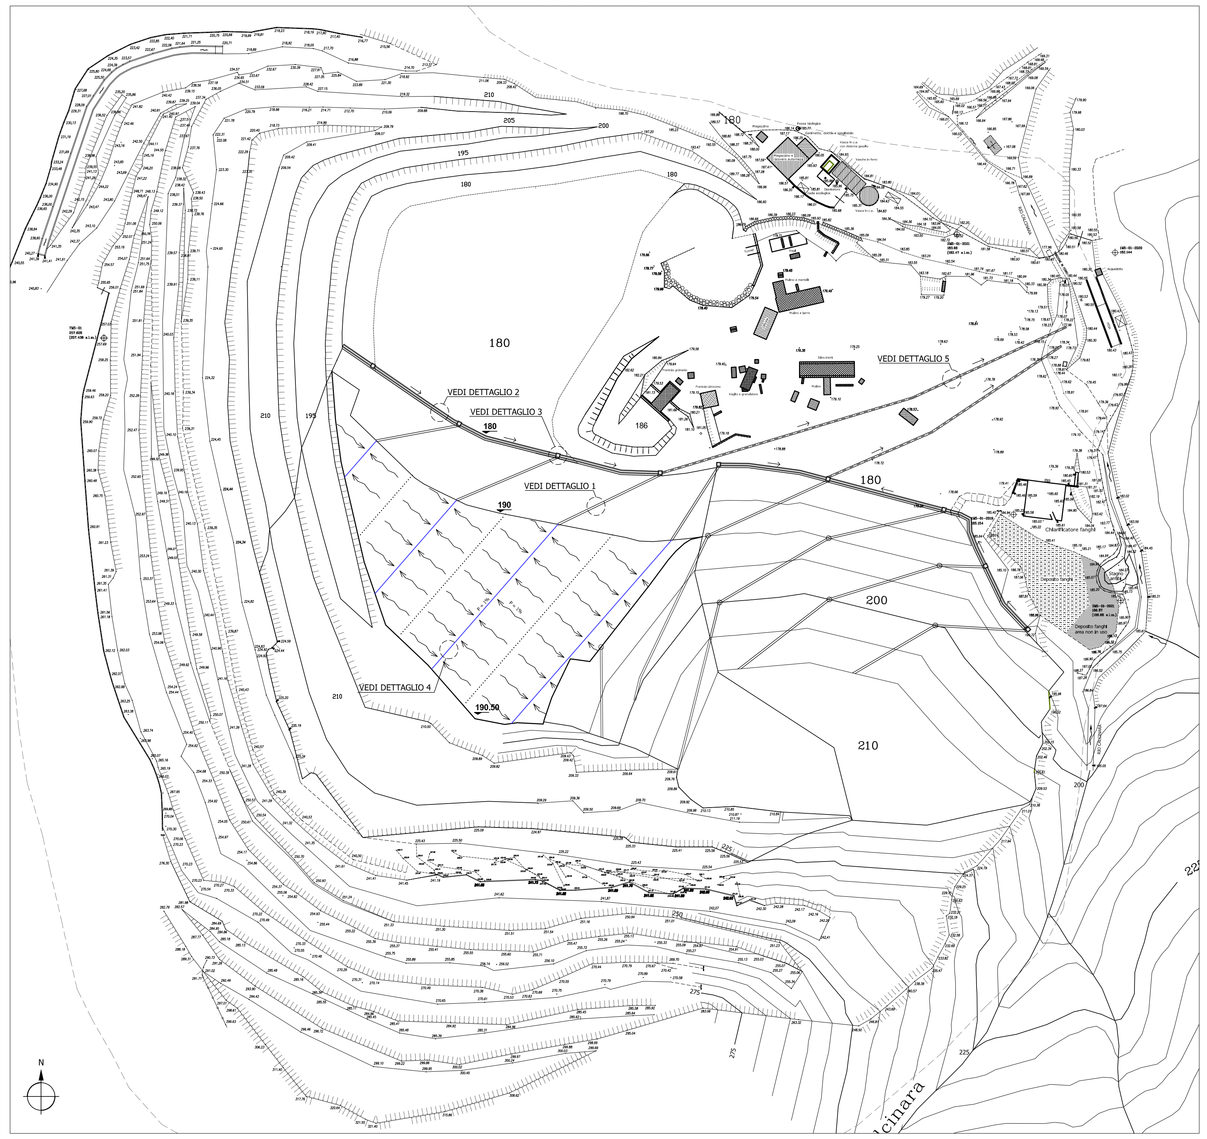


PLANIMETRIA FASE 2.3
Scala 1:1000

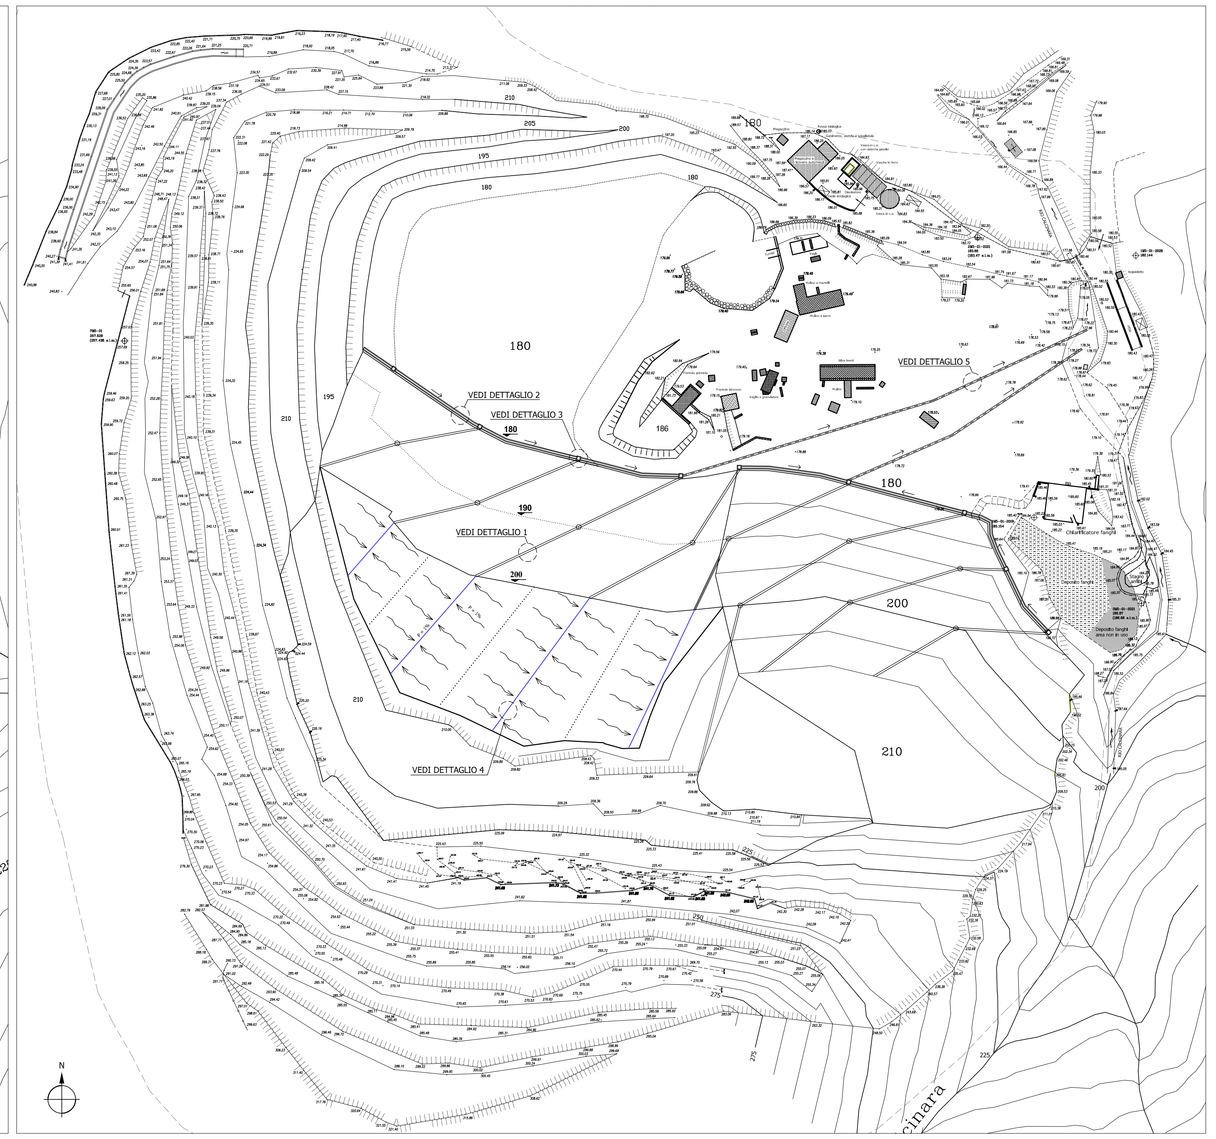

PLANIMETRIA FASE 2.4
Scala 1:1000

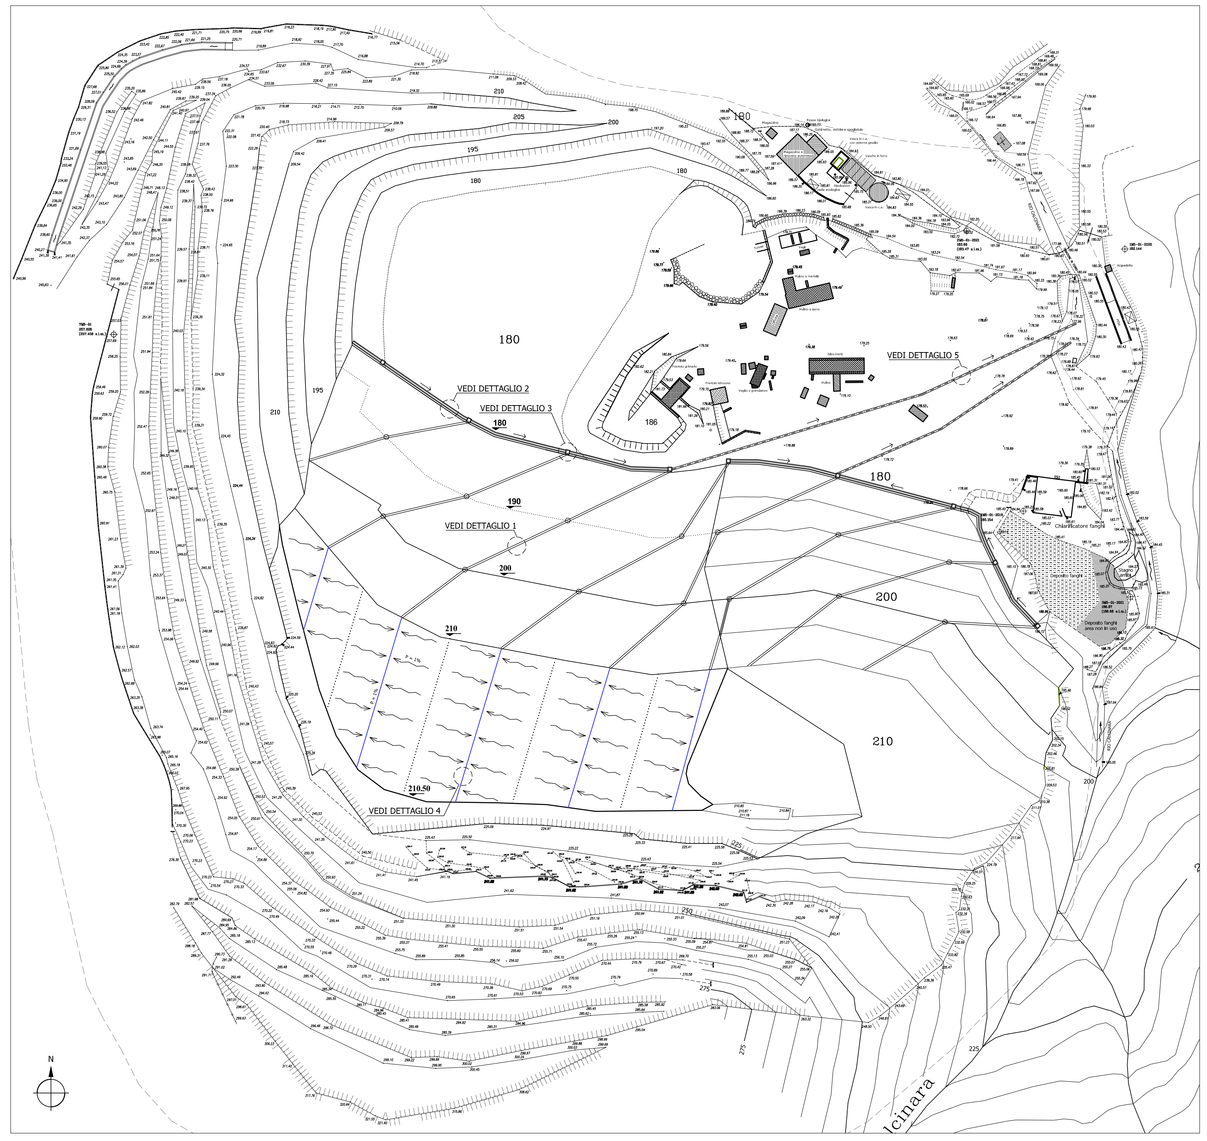

PLANIMETRIA FASE 2.5
Scala 1:1000

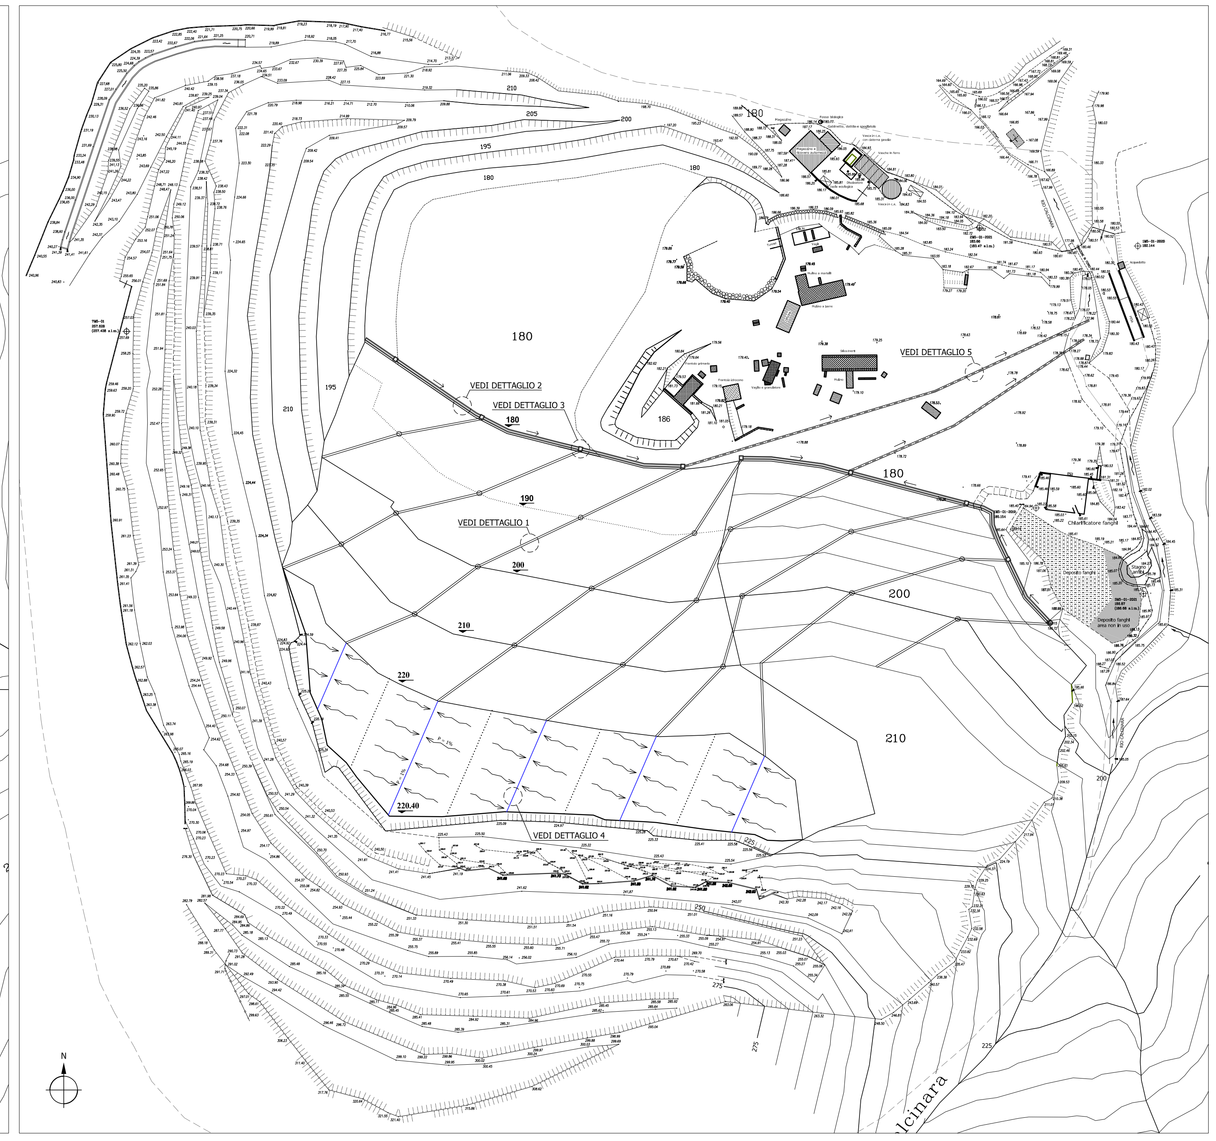

PROGETTO ESECUTIVO

COMMESSA :	COMMITTENTE:
20013	Mantobit S.p.a. – Savona Via Caravaggio s.n. – SAVONA – SV

LAVORO :

CAVA MEI – VARIANTE AL PIANO DI COLTIVAZIONE
L.R 12 DEL 05-05-2012

SCALE
1:1000

TITOLO :

ABBANCAMENTO SECONDA FASE
PLANIMETRIE INTERVENTO PRIMA PARTE

STUDIO DI INGEGNERIA
ING. A. PATRONE
Via O. Scassi Inferiore, 21
16016-COGOLETO (GE)
e-mail:studio@ingegnerialpatrone.it
010-9183746

N° ELABORATO

RIFERIMENTO	FASE	DOC.	NUM.	REV.	N° TAV.
2 1 0 1 1 3	P	E	D	W 0 3 C	2i

DATA	REVISIONE
13/10/2021	SECONDA EMISSIONE