
SEZIONE TIPICA RILEVATO DRENAGGI DI FONDO
Scala 1:200



PLANIMETRIA FASE 2.6
Scala 1:1000

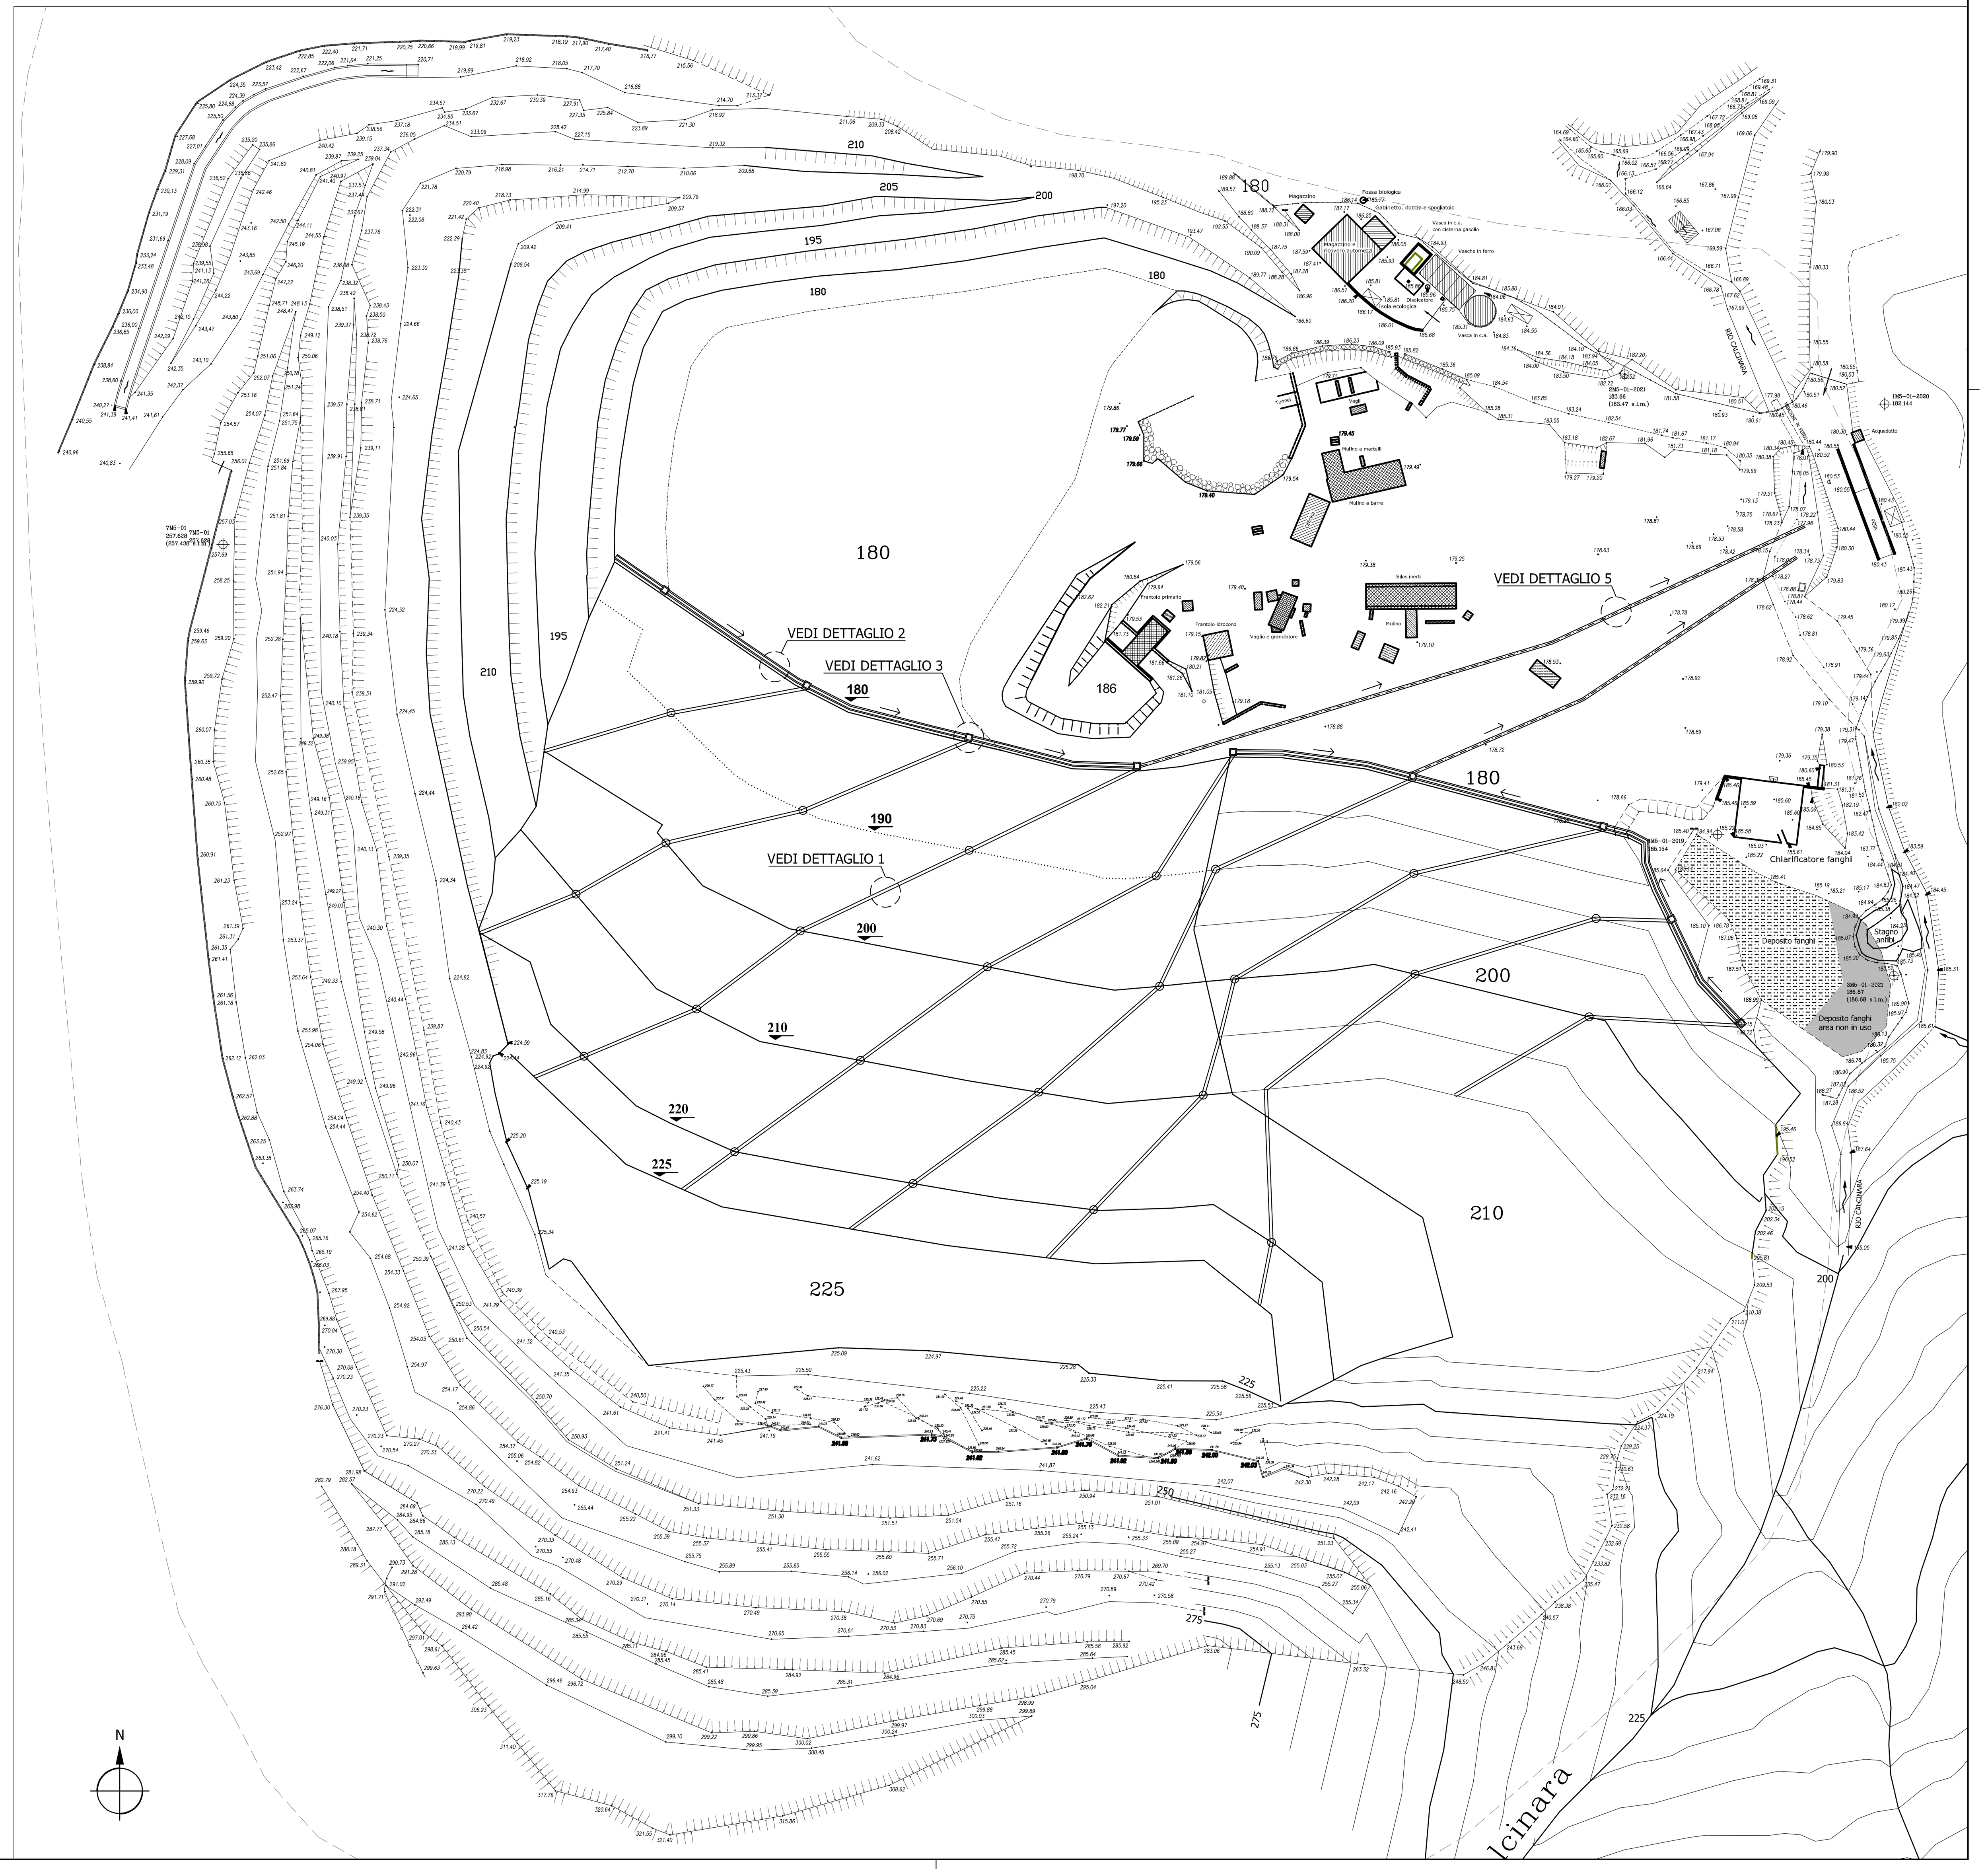

PROGETTO ESECUTIVO	
COMMESSA : 20013	COMMITTENTE: Mantobit S.p.a. – Savona, Via Caravaggio s.n. – SAVONA – SV
LAVORO : CAVA MEI – VARIANTE AL PIANO DI COLTIVAZIONE L.R 12 DEL 05-05-2012	SCALE 1:1000 1:200
TITOLO : ABBANCAMENTO SECONDA FASE — PLANIMETRIE INTERVENTO SECONDA PARTE E SEZIONE TIPICA RILEVATO	

STUDIO DI INGEGNERIA ING. A. PATRONE
Via O. Scassi Inferiore, 21
16016-COGOLETO (GE)
e-mail:studio@ingegneriapatrone.it
010-9183746

N° ELABORATO					N° TAV.
RIFERIMENTO	FASE	DOC	NUM	REV.	
20013	PE	DW	03	C	3°
DATA		REVISIONE			
13/10/2021		SECONDA EMISSIONE			