


PLANIMETRIA FASE 3.1
Scala 1:1000

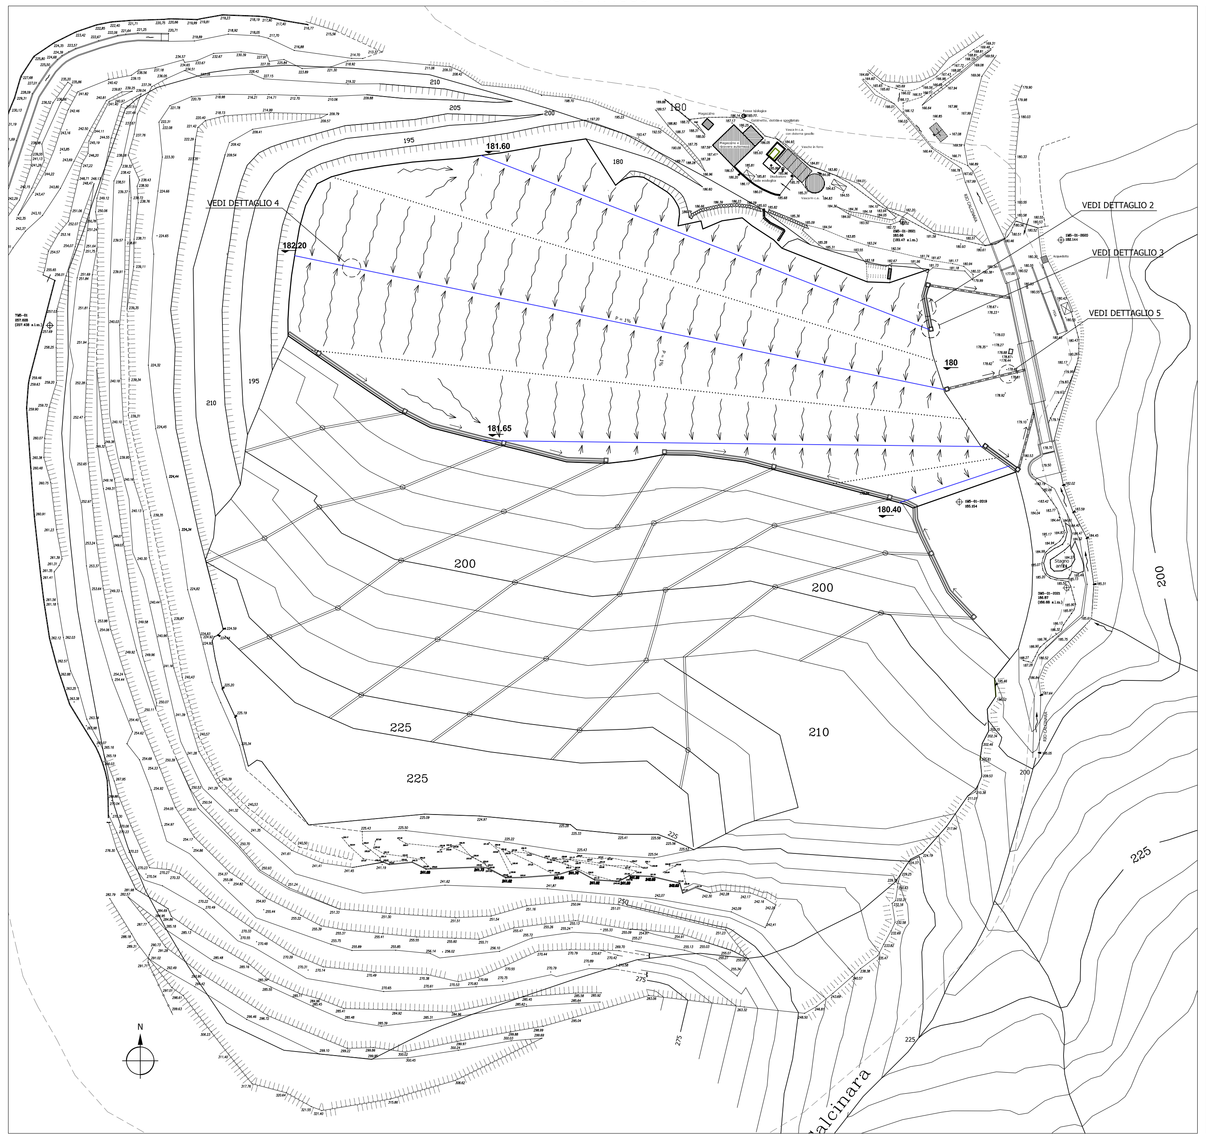


PLANIMETRIA FASE 3.2
Scala 1:1000

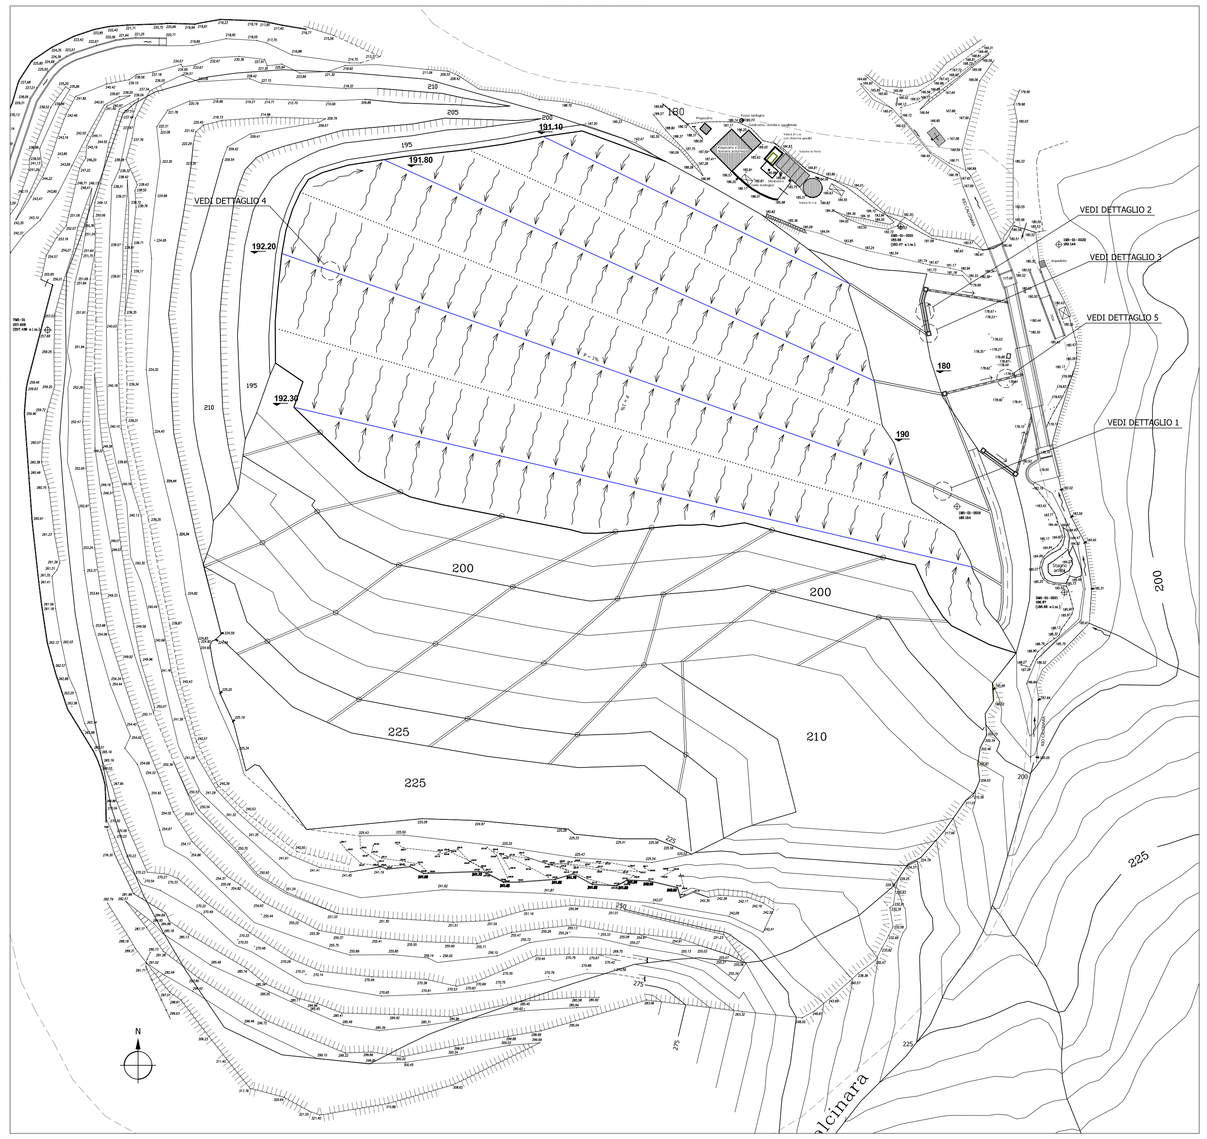


PLANIMETRIA FASE 3.3
Scala 1:1000

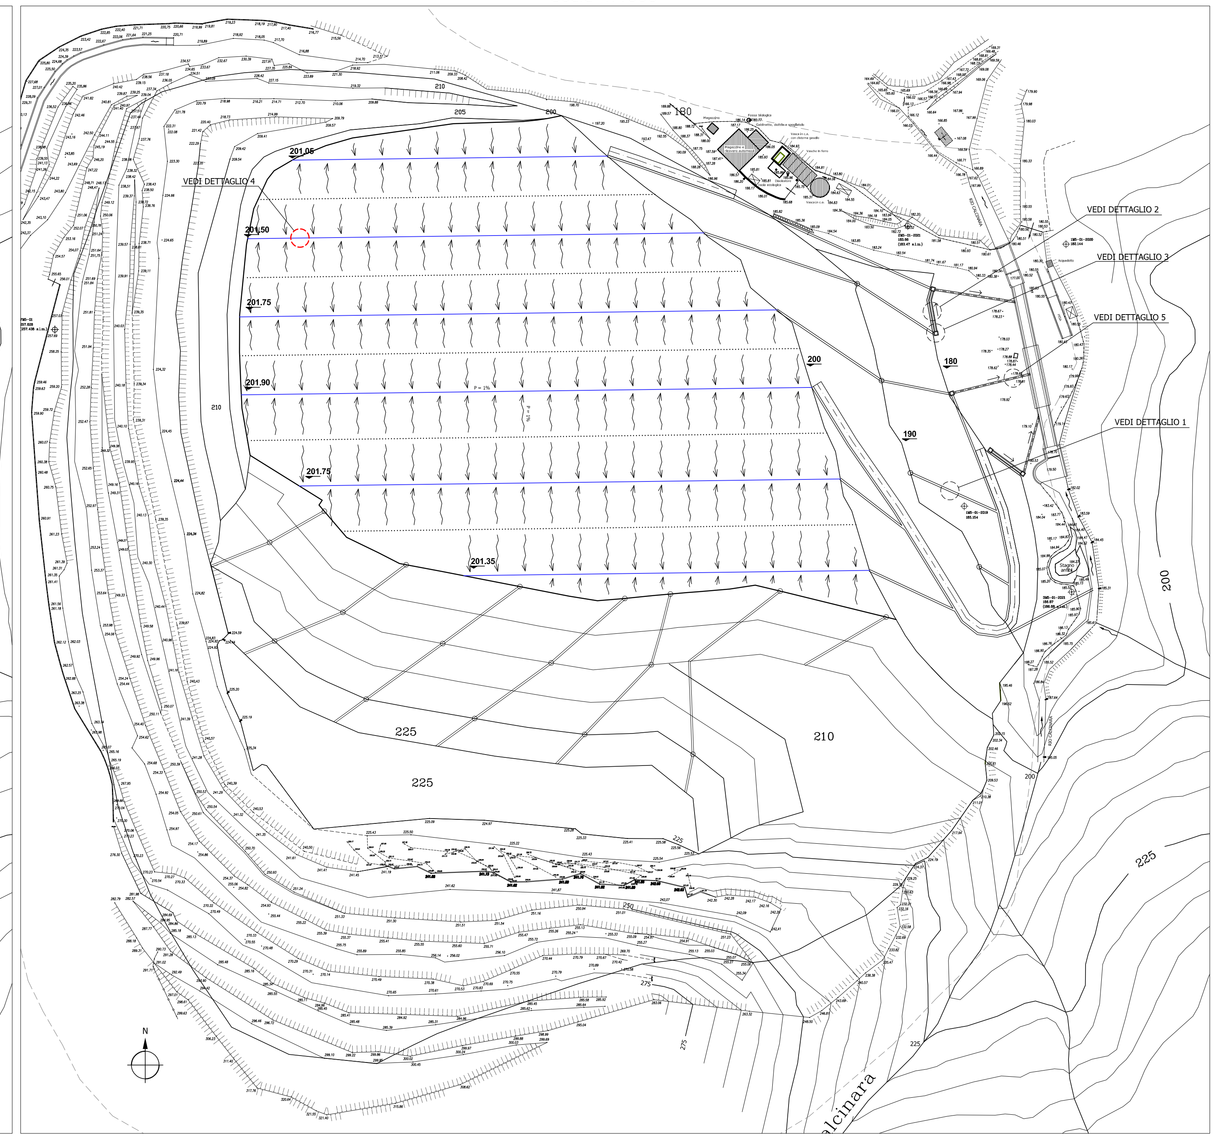

PLANIMETRIA FASE 3.4
Scala 1:1000

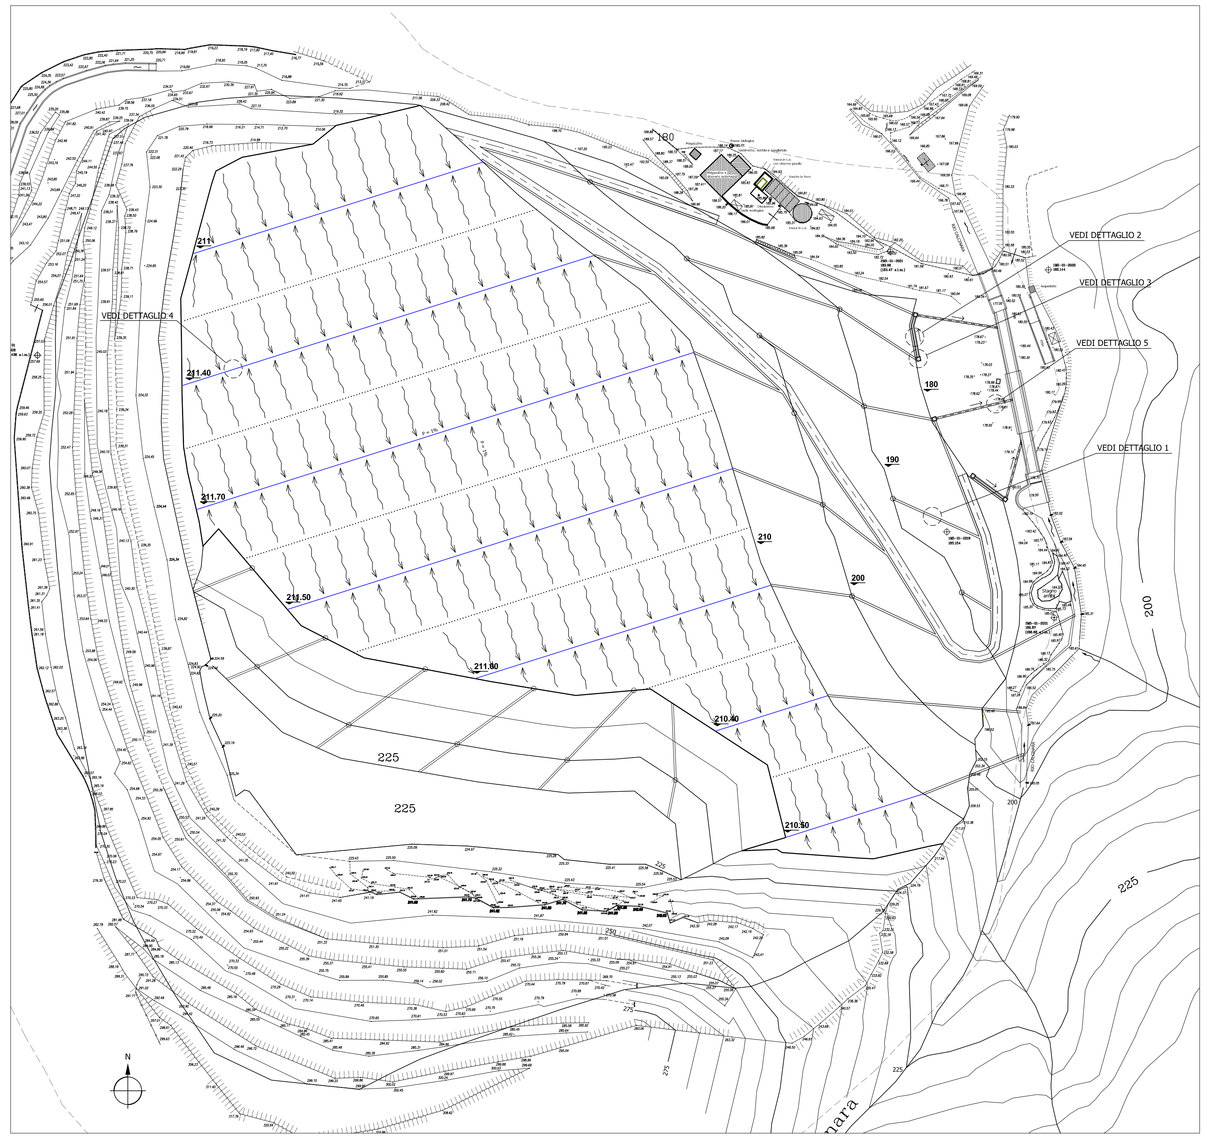

PLANIMETRIA FASE 3.5
Scala 1:1000

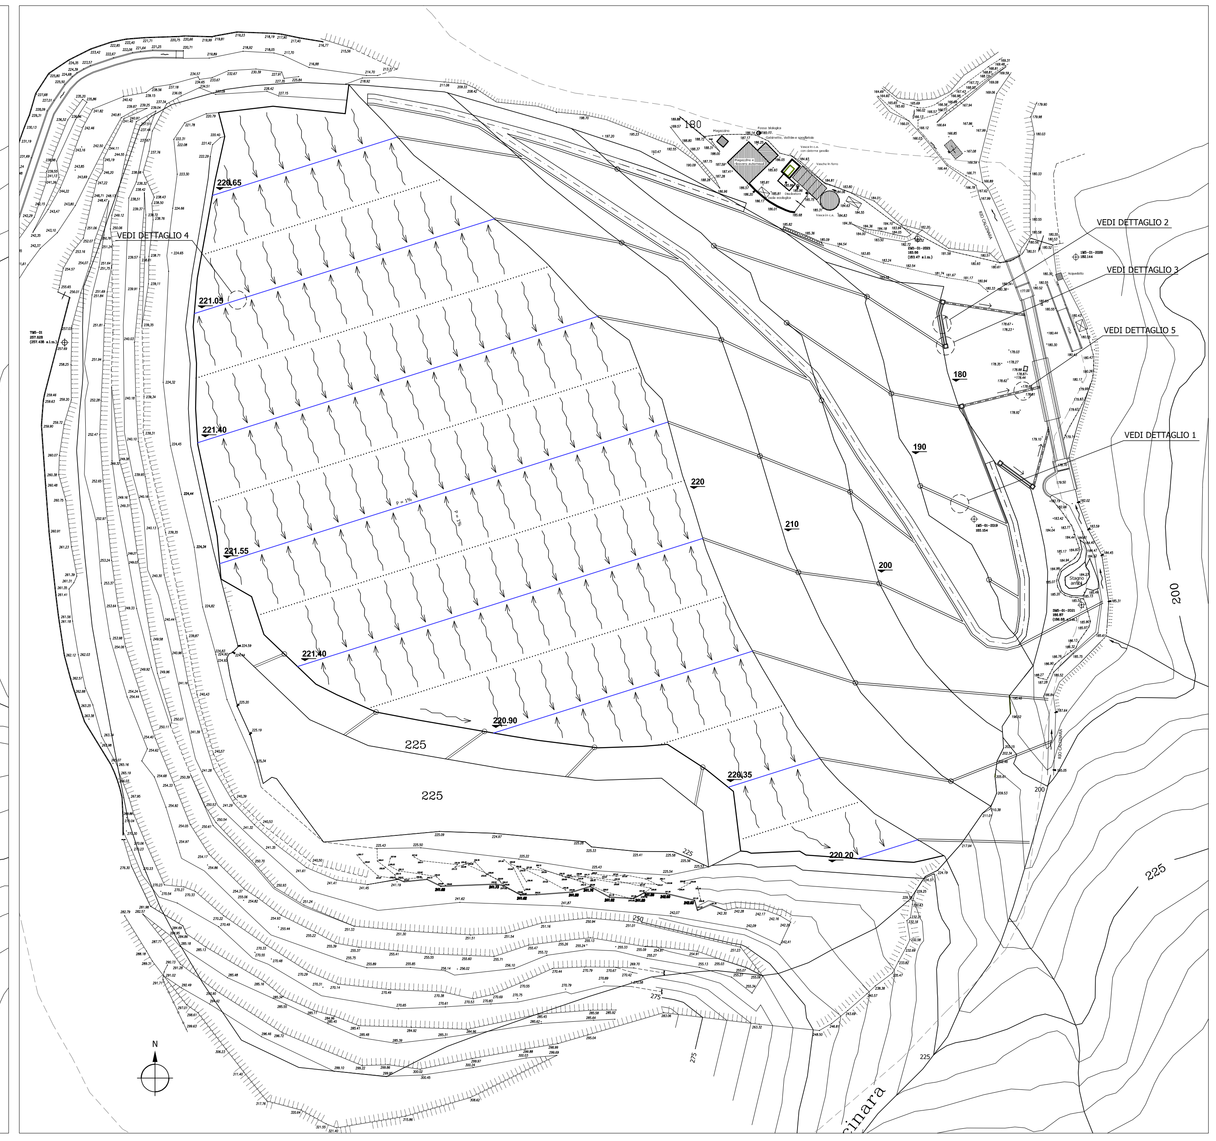

VIMINATE

DRENI SUB-ORIZZONTALI

PROGETTO ESECUTIVO

COMMESSA :	COMMITTENTE:
20013	Mantobit S.p.a. – Savona Via Caravaggio s.n. – SAVONA – SV

LAVORO :

CAVA MEI – VARIANTE AL PIANO DI COLTIVAZIONE
L.R 12 DEL 05-05-2012

SCALE 1:1000

TITOLO :

ABBANCAMENTO FINALE
PLANIMETRIE INTERVENTO PRIMA PARTE

STUDIO DI INGEGNERIA
ING. A. PATRONE
Via O. Scassi Inferiore, 21
16016-COGOLETO (GE)
e-mail:studio@ingegneriapatrone.it
010-9183746

N° ELABORATO					N° TAV.
RIFERIMENTO	FASE	DOC.	NUM	REV.	41
20013	P	ED	W	03	C

DATA	REVISIONE
13/10/2021	SECONDA EMISSIONE