


PLANIMETRIA FASE 3.6
Scala 1:1000

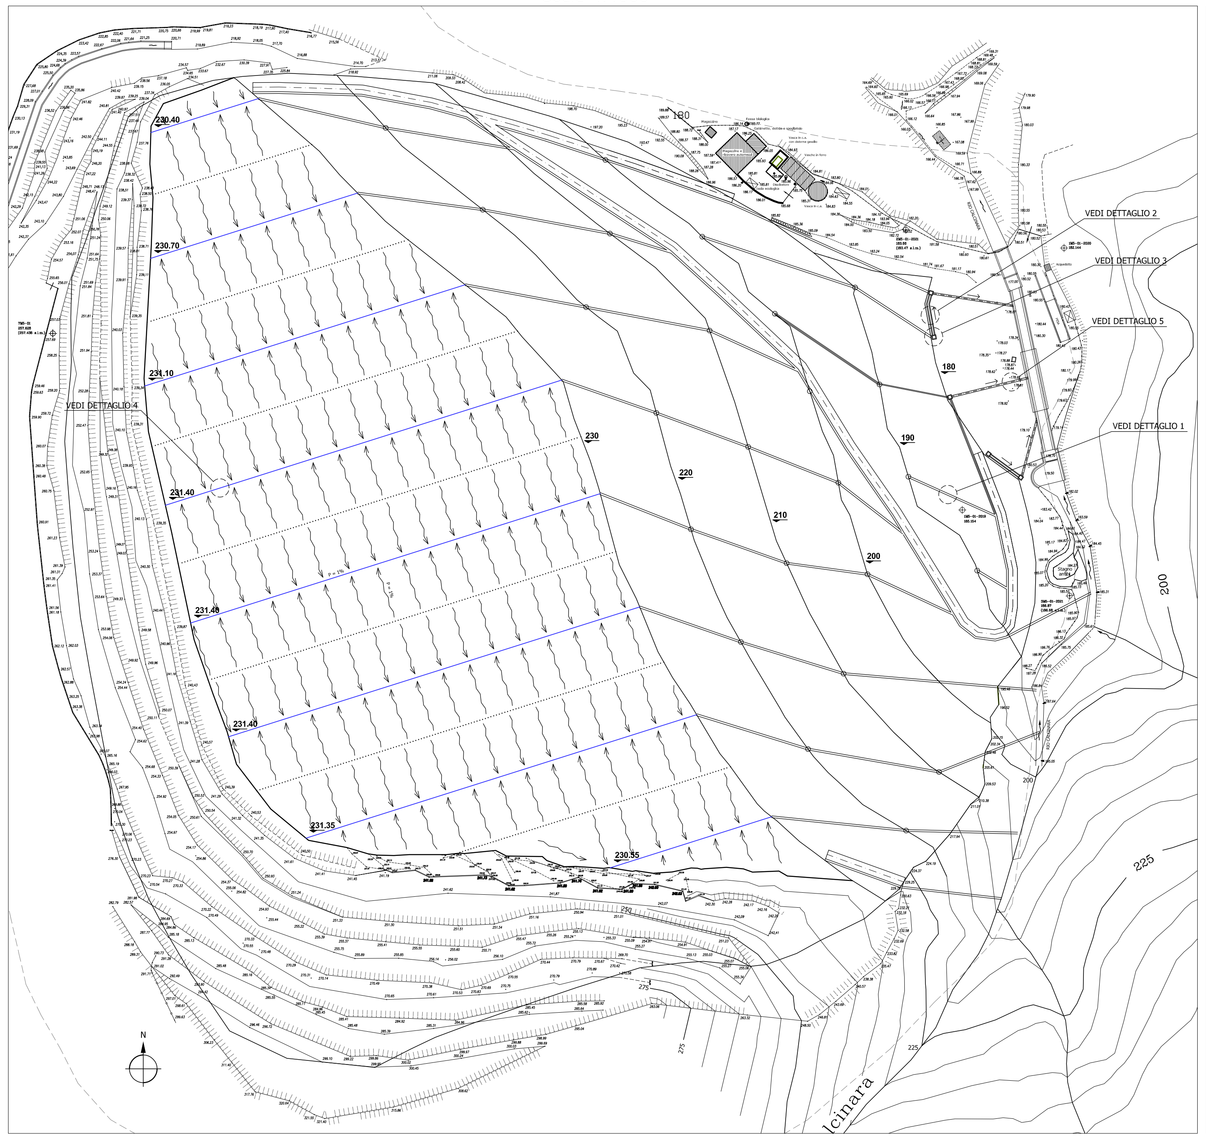


PLANIMETRIA FASE 3.7
Scala 1:1000

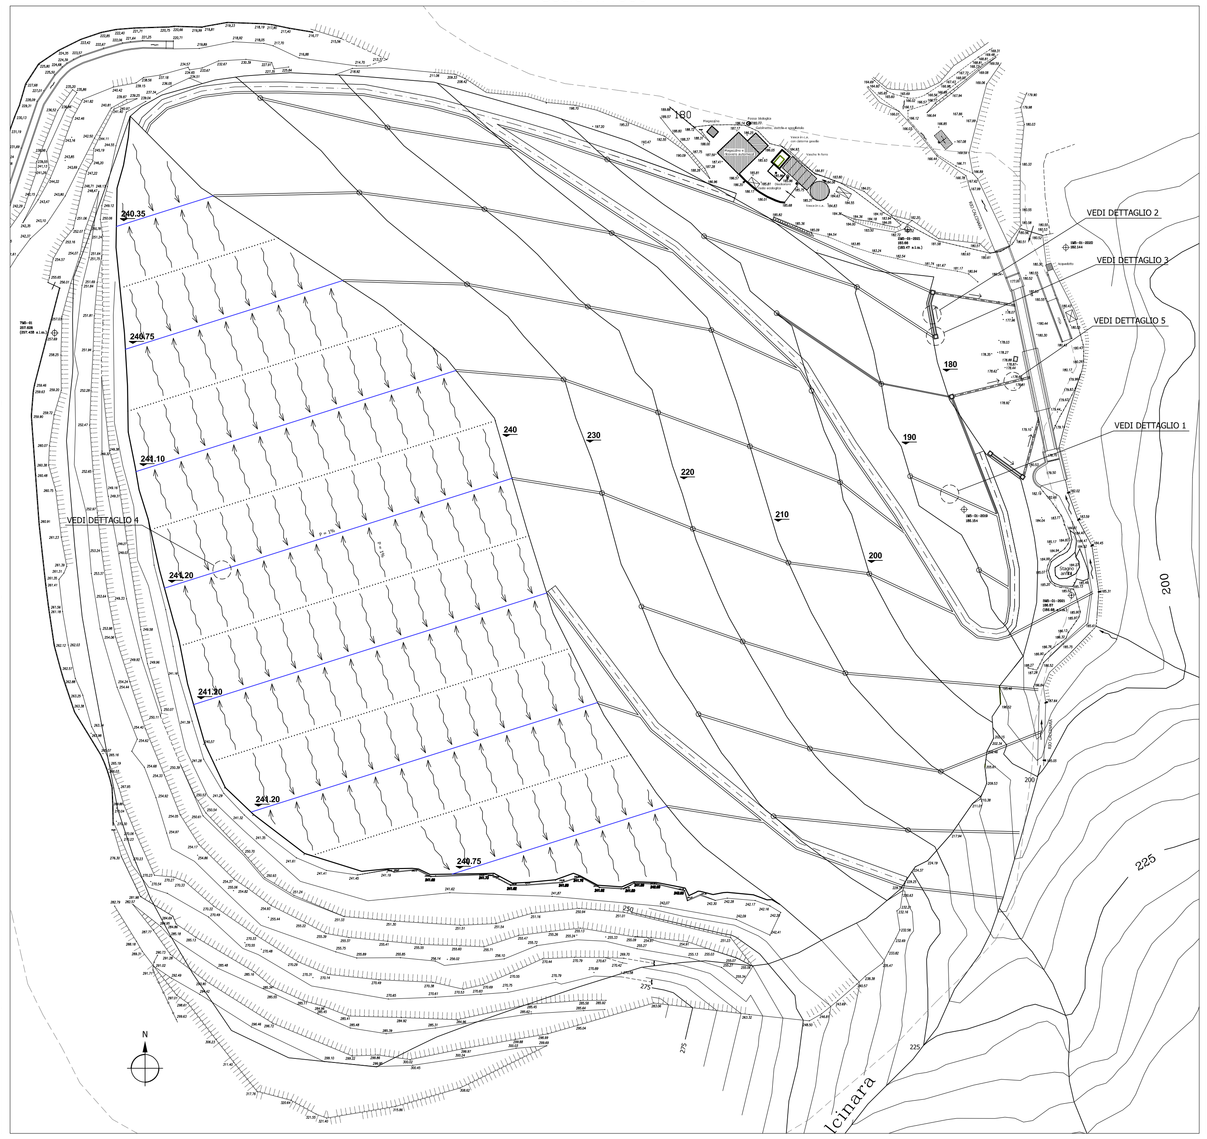


PLANIMETRIA FASE 3.8
Scala 1:1000

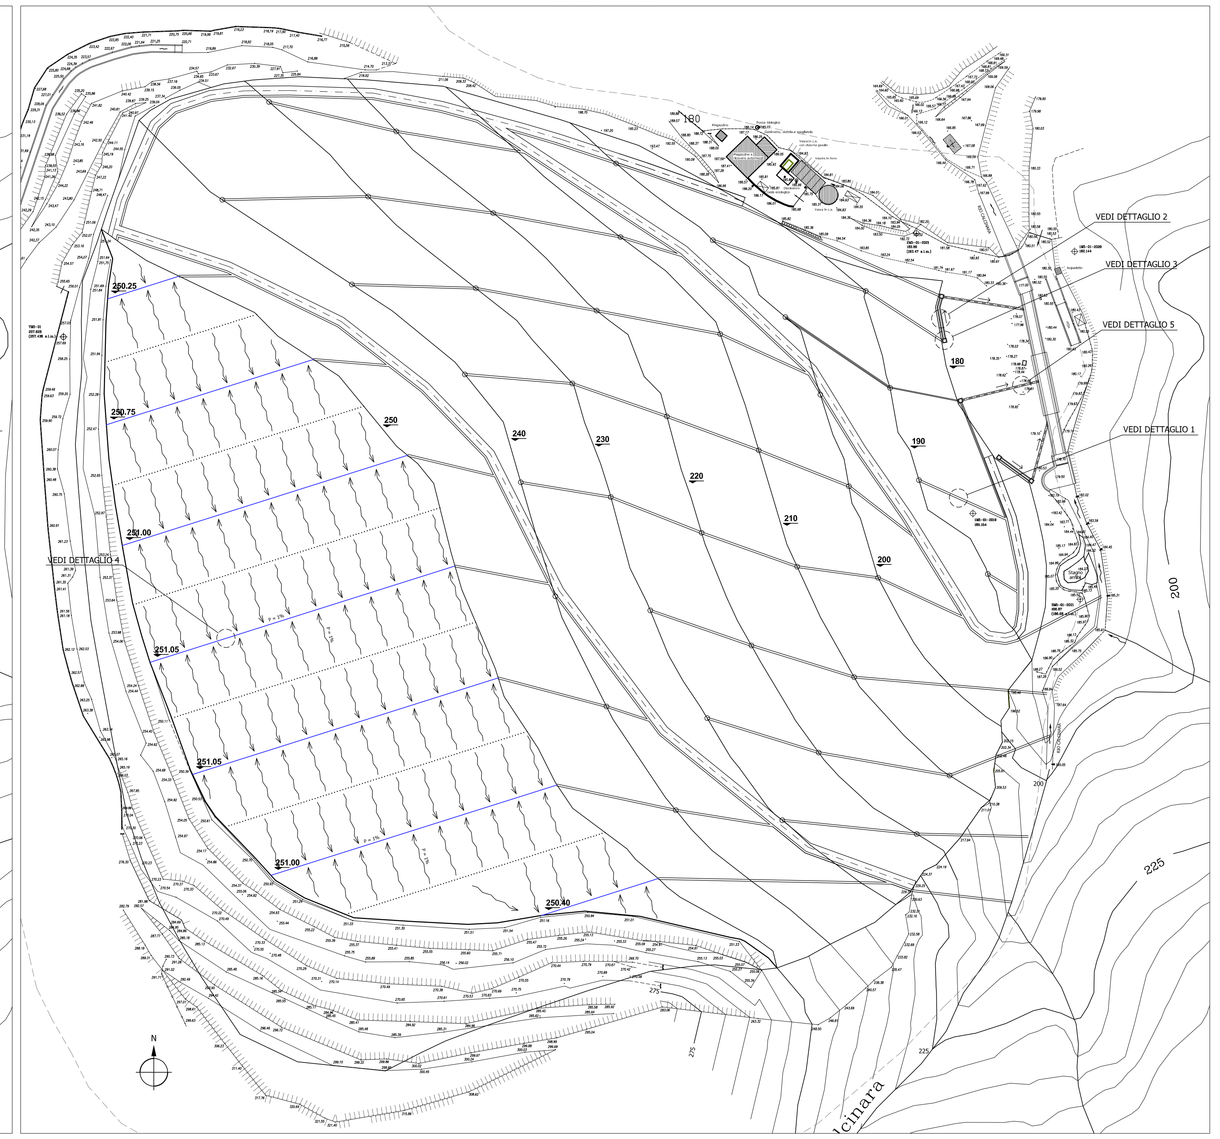

PLANIMETRIA FASE 3.9
Scala 1:1000

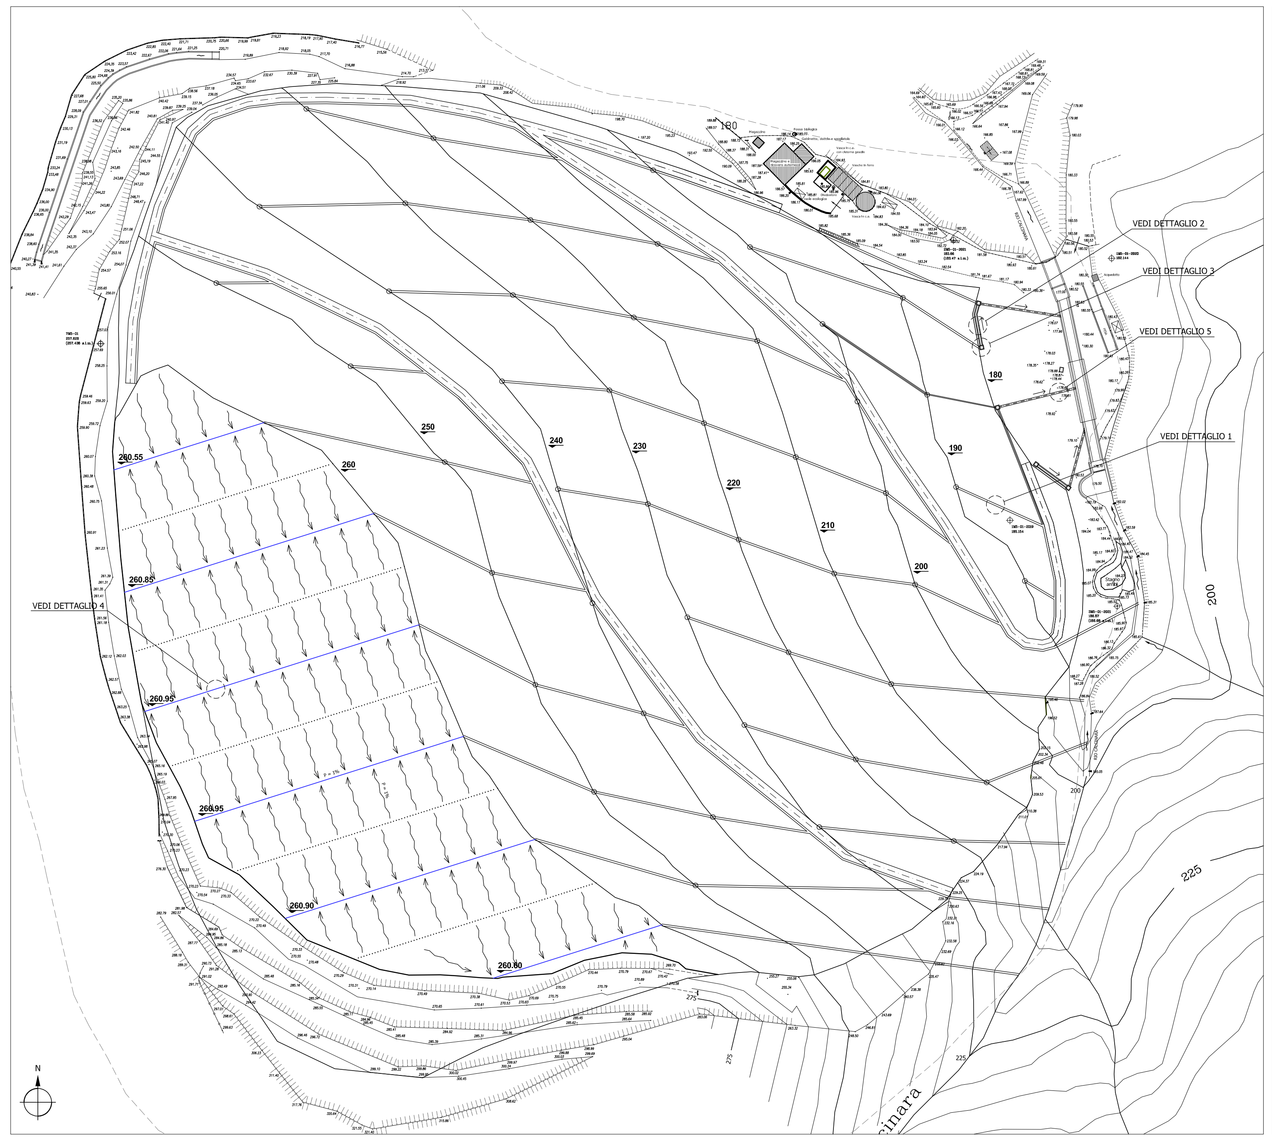

PLANIMETRIA FASE 3.10
Scala 1:1000

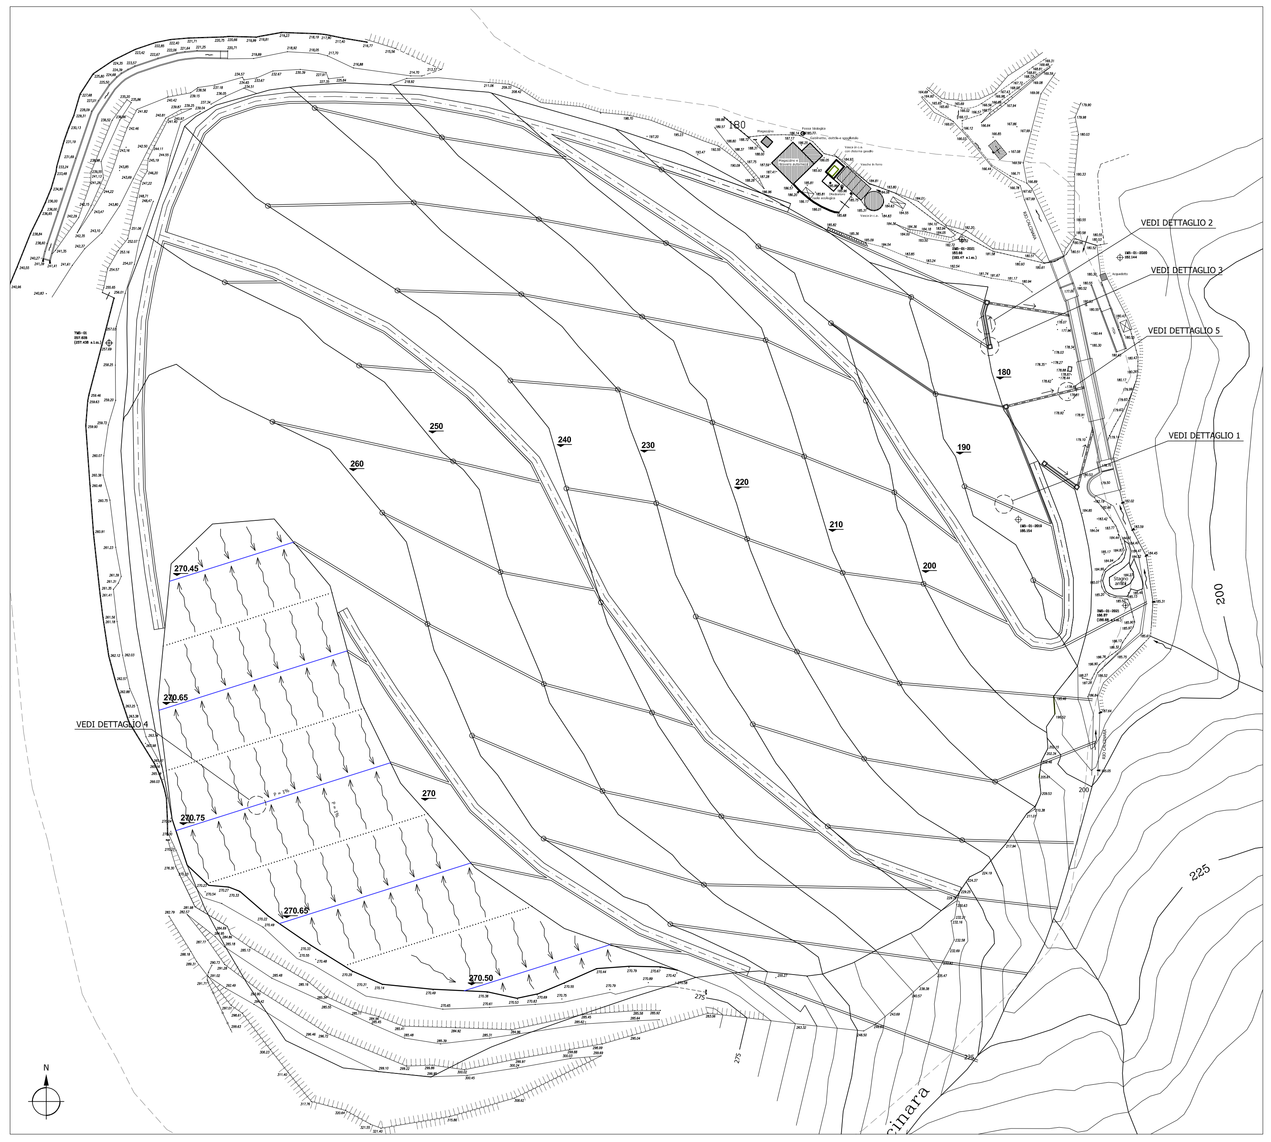

VIMINATE

DRENI SUB-ORIZZONTALI

PROGETTO ESECUTIVO

COMMESSA : 20013

COMMITTENTE:
Mantobit S.p.a. – Savona
Via Caravaggio s.n. – SAVONA – SV

LAVORO :
CAVA MEI – VARIANTE AL PIANO DI COLTIVAZIONE
L.R 12 DEL 05-05-2012

SCALE 1:1000

TITOLO :
ABBANCAMENTO FINALE
PLANIMETRIE INTERVENTO SECONDA PARTE

STUDIO DI INGEGNERIA
ING. A. PATRONE
Via O. Scassi Inferiore, 21
16016-COGOLETO (GE)
e-mail:studio@ingegnerialpatrone.it
010-9183746

N° ELABORATO

RIFERIMENTO	FASE	DOC.	NUM	REV.	N° TAV.
2 0 0 1 3	P	E	D	W	0 3 C	5i

DATA	REVISIONE
13/10/2021	SECONDA EMISSIONE