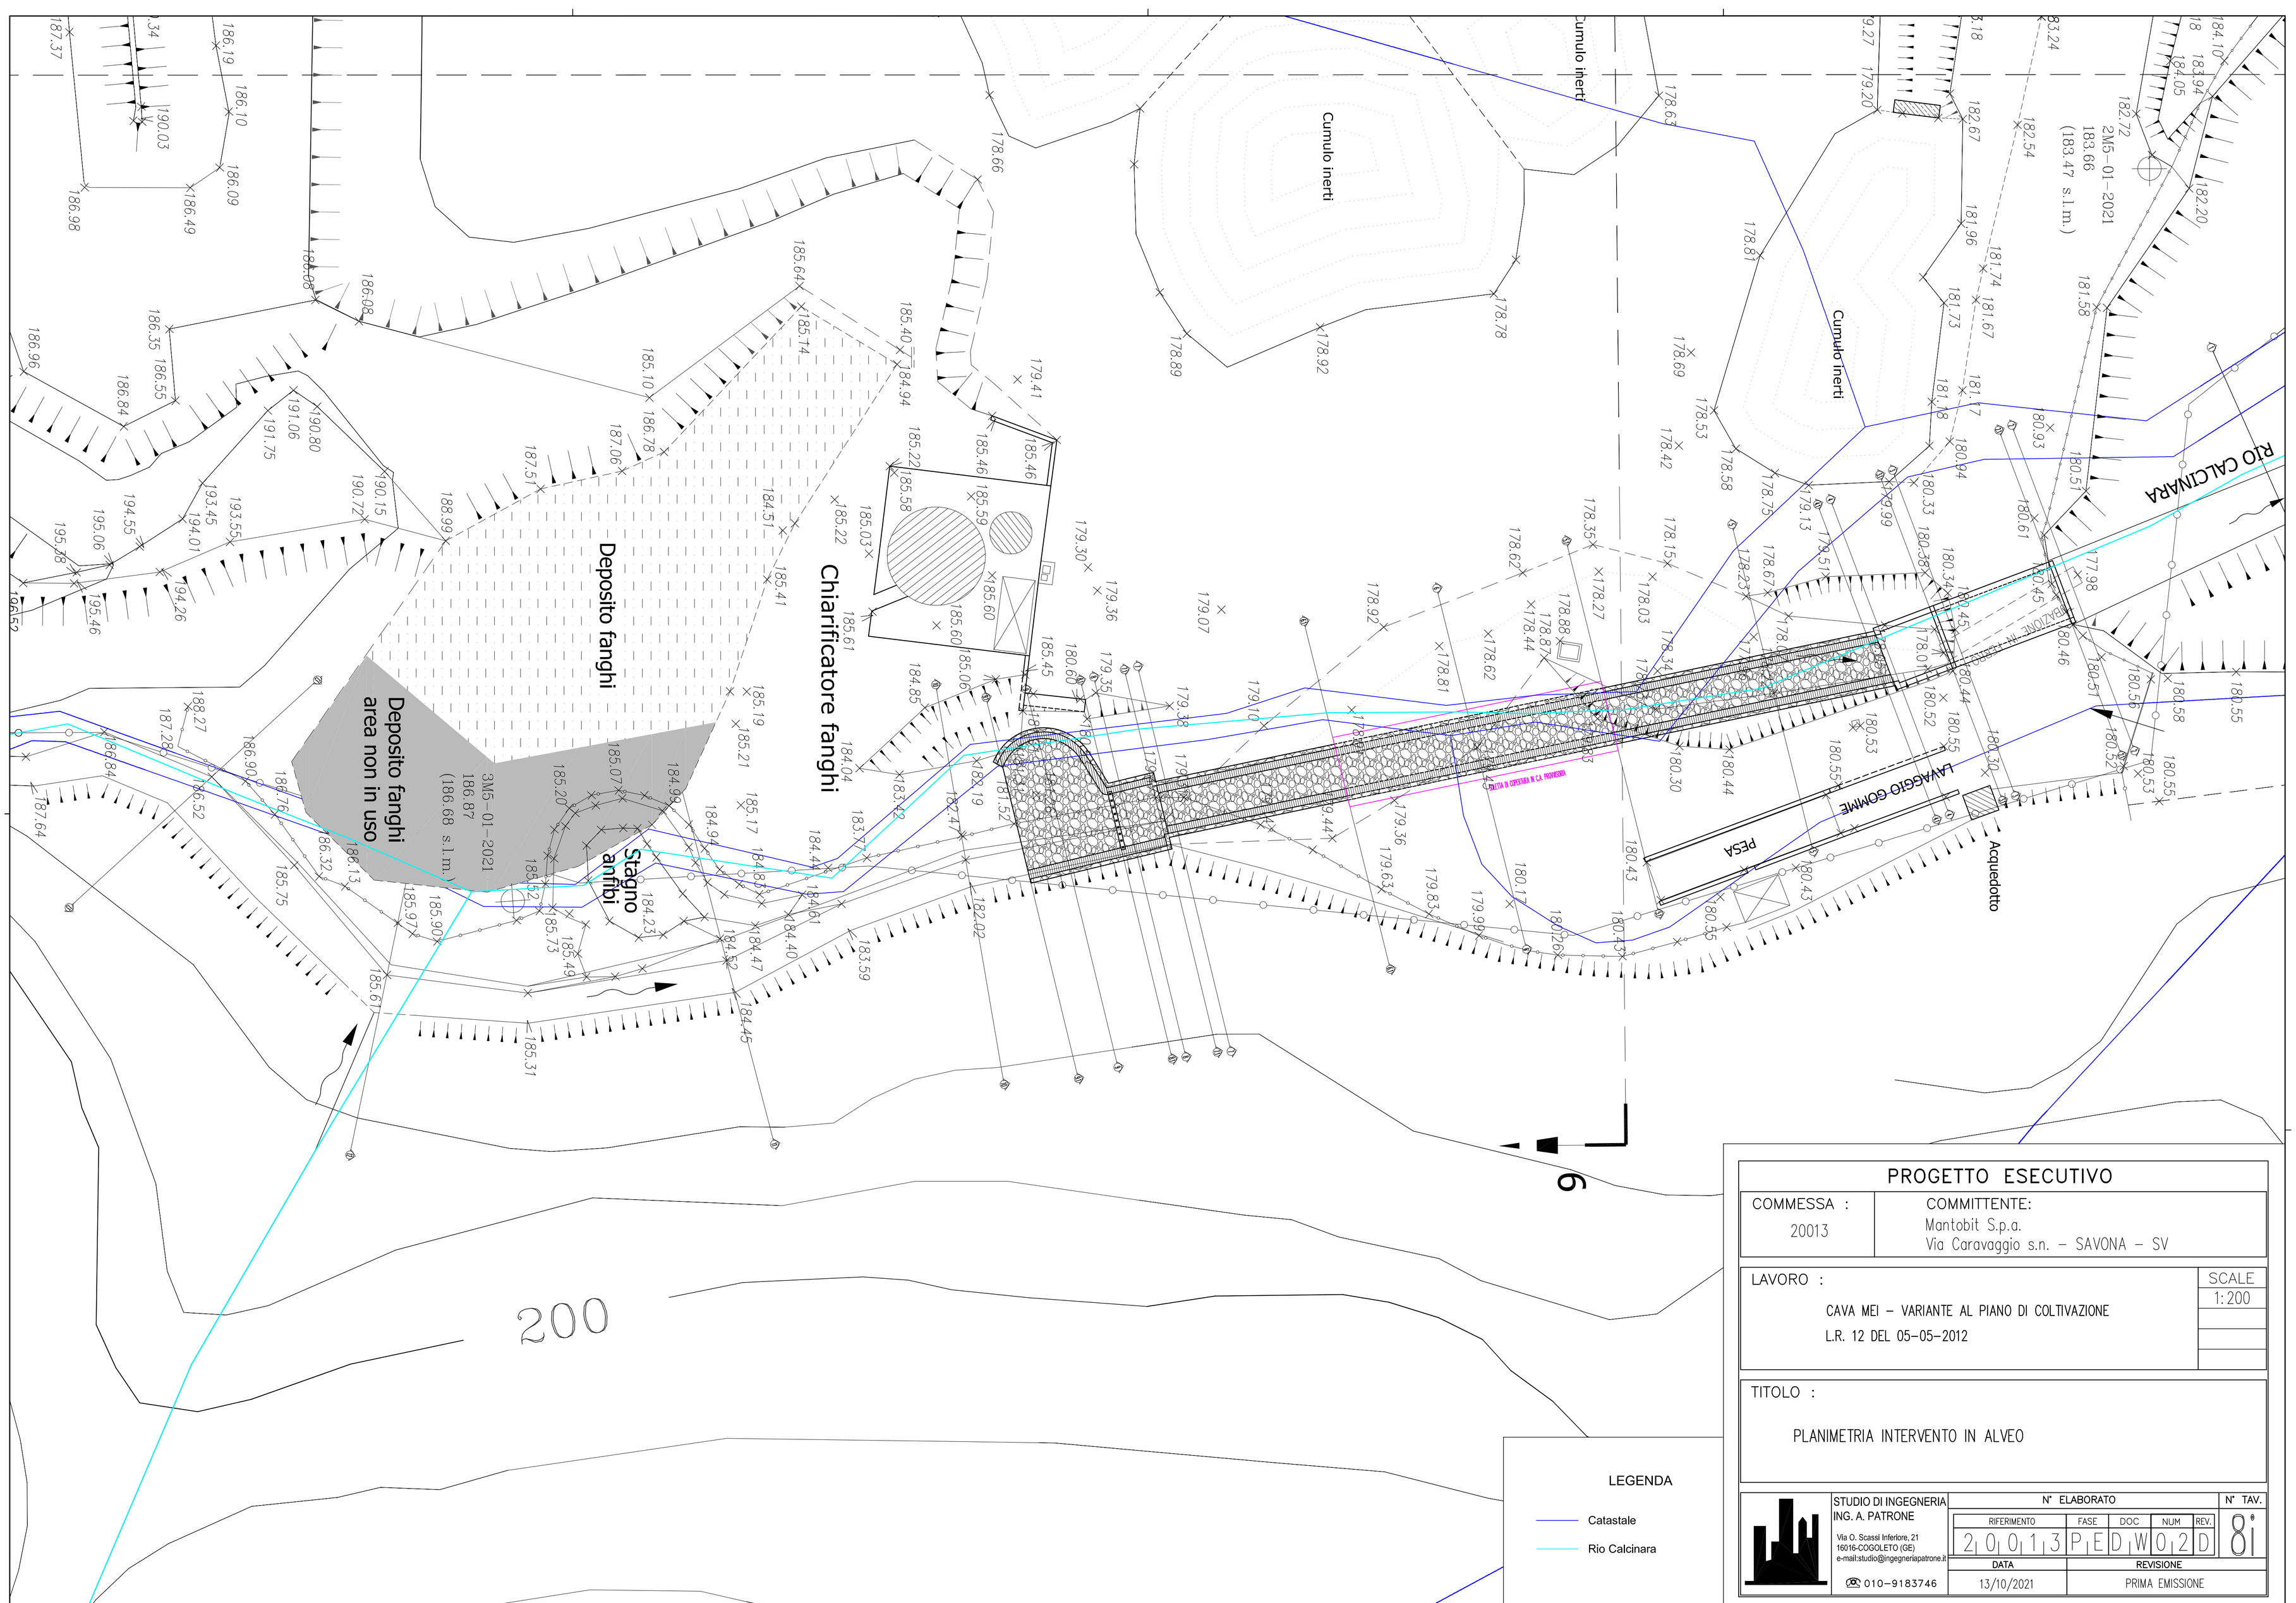



# PROGETTO ESECUTIVO

| COMMESSA : | COMMITTENTE: |
|---|---|
| 20013 | Mantobit S.p.a.<br>Via Caravaggio s.n. – SAVONA – SV |

LAVORO :

CAVA MEI – VARIANTE AL PIANO DI COLTIVAZIONE

L.R. 12 DEL 05-05-2012

SCALE 1:200

TITOLO :

PLANIMETRIA INTERVENTO IN ALVEO

STUDIO DI INGEGNERIA
ING. A. PATRONE
Via O. Scassi Inferiore, 21
16016-COGOLETO (GE)
e-mail:studio@ingegneriapatrone.it
010-9183746

| N° ELABORATO | | | | | N° TAV. |
|---|---|---|---|---|---|
| RIFERIMENTO | FASE | DOC | NUM | REV. | 8i |
| 20013 | PE | DW | 02 | D | |

| DATA | REVISIONE |
|---|---|
| 13/10/2021 | PRIMA EMISSIONE |