
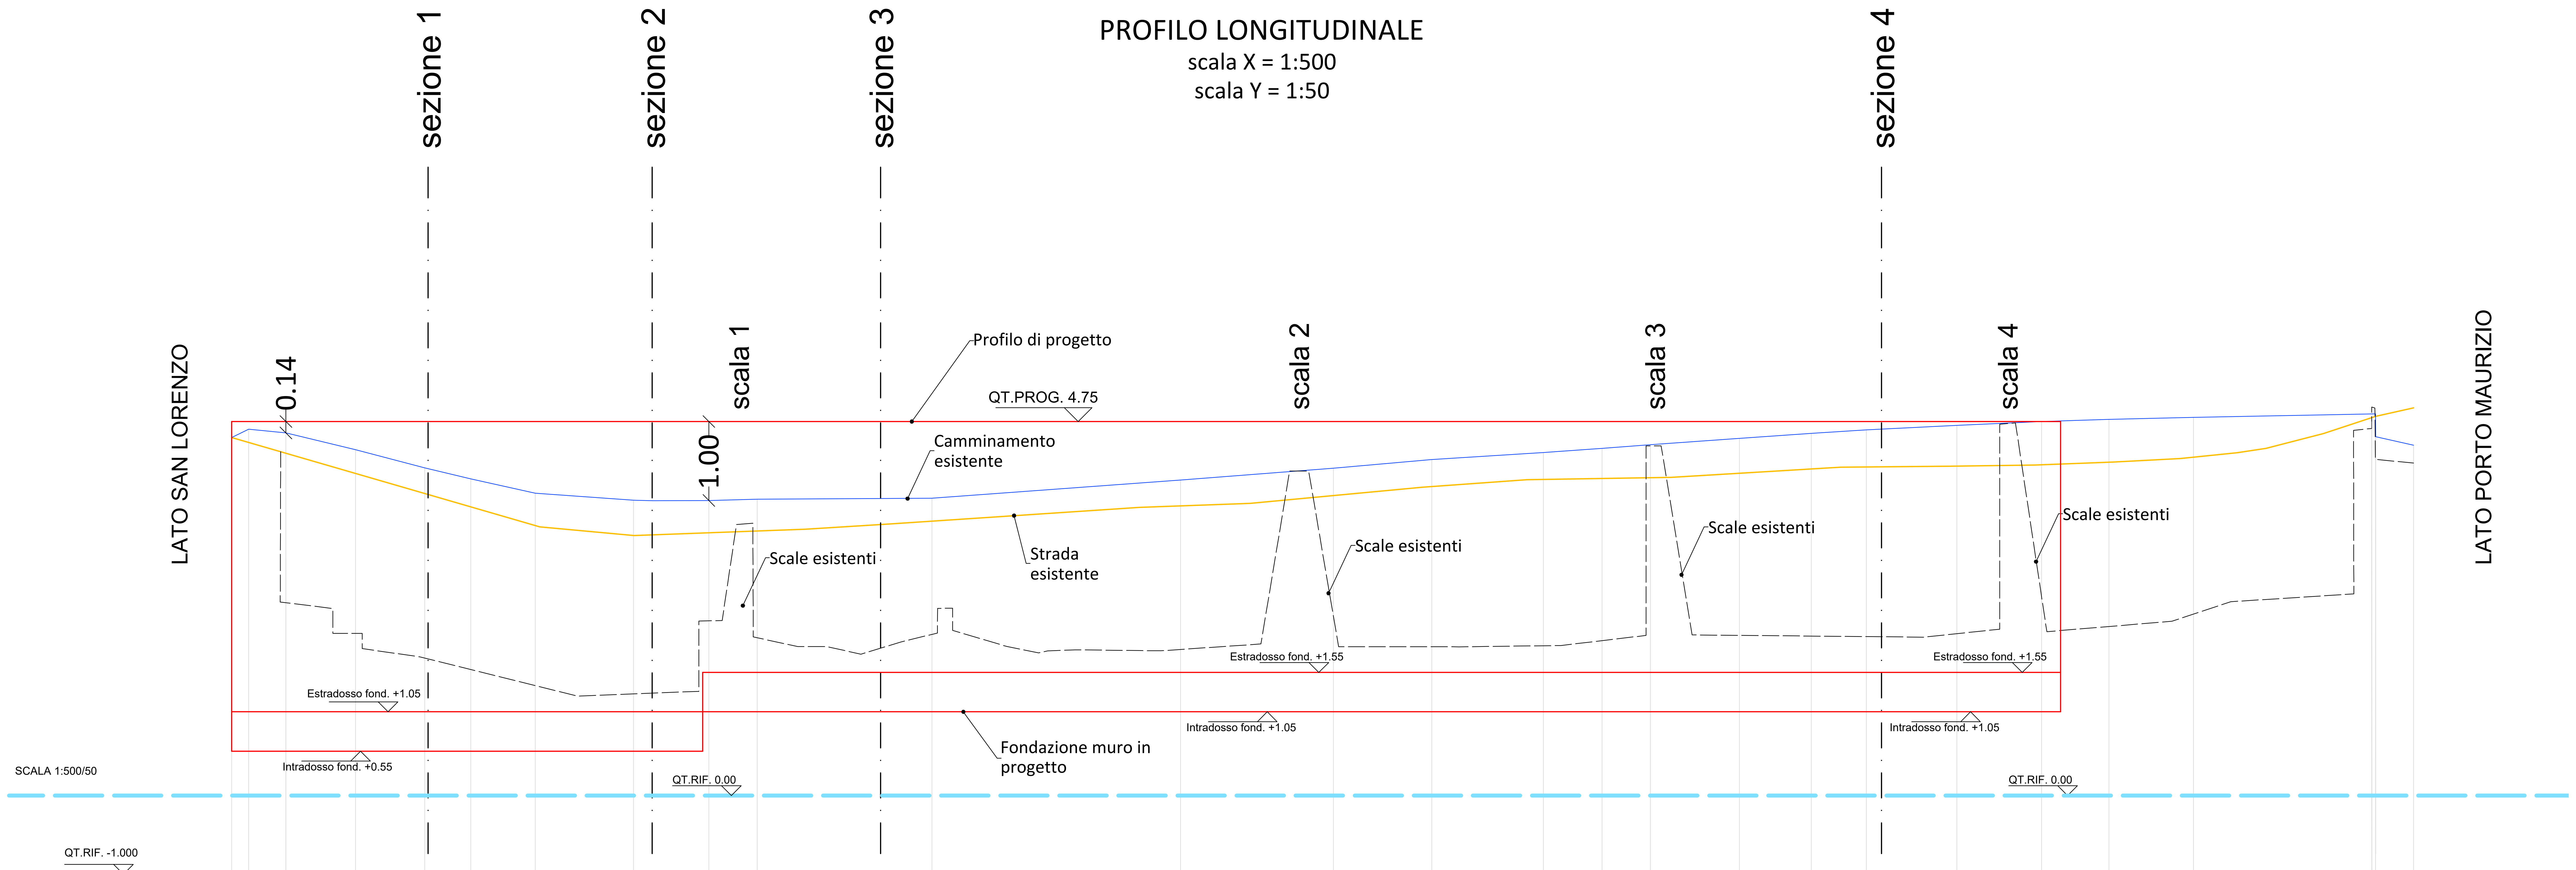


QUOTE MARCIAPIEDE	4.53, 4.64, 4.59, 4.38, 4.15, 4.01, 3.83, 3.74, 3.74, 3.75, 3.77, 4.00, 4.15, 4.26, 4.34, 4.40, 4.44, 4.53, 4.59, 4.63, 4.69, 4.74, 4.77, 4.79, 4.84, 4.55, 4.44
QUOTE STRADA	4.55, 3.40, 3.29, 3.37, 3.44, 3.65, 3.70, 3.90, 4.00, 4.03, 4.16, 4.17, 4.19, 4.22, 4.27, 4.34, 4.40, 4.59, 4.81, 4.91
QUOTE SPIAGGIA	2.45, 4.37, 2.36, 2.05, 2.05, 1.85, 1.75, 1.33, 2.21, 1.34, 2.21, 2.21, 3.46, 3.45, 2.00, 1.88, 1.88, 1.78, 1.94, 2.05, 2.37, 2.37, 2.09, 1.88, 1.80, 1.83, 1.84, 1.83, 1.91, 4.11, 4.11, 1.88, 1.88, 1.89, 2.02, 4.43, 4.43, 2.03, 2.00, 2.10, 4.67, 4.69, 2.07, 2.20, 2.45, 4.63, 2.55, 4.65, 4.92, 4.91, 4.26, 4.21
QUOTE NUOVO MURO	4.75, 4.75

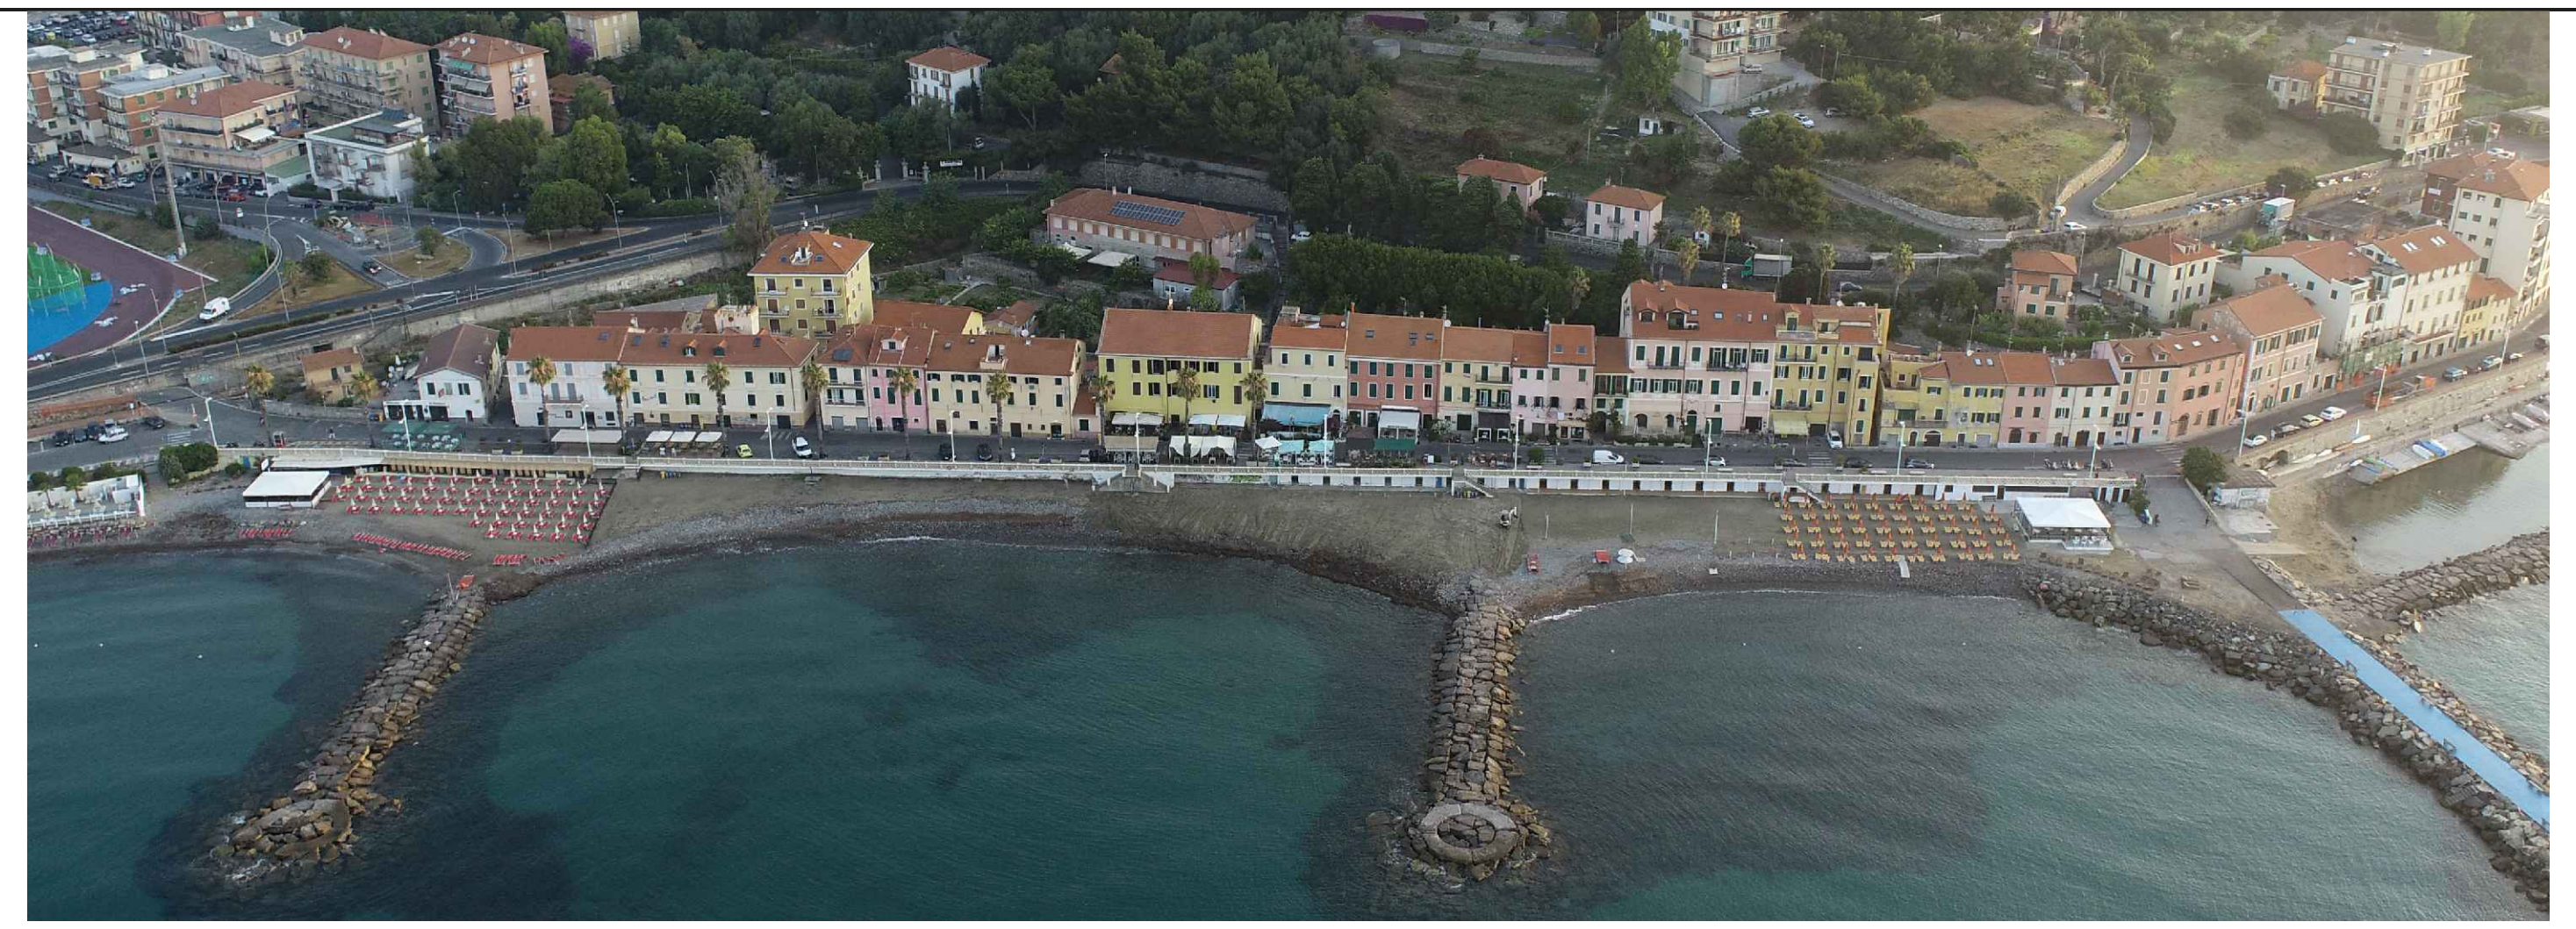

ECCEZIONALI EVENTI METEO OTTOBRE 2018 OCDPC 558 DEL 15 NOVEMBRE 2018
ANNUALITA' 2021 - DCD 7/2021
RESILIENZA ED OPERE DI MIGLIORAMENTO E RESILIENZA LUNGOMARE DEL PRINO E PIAZZALE LAMBOGLIA

Commitente:

CITTÀ DI IMPERIA

R.U.P. Ing. Marco Marvaldi
Viale Matteotti, 157
18100 - Imperia (IM)

Progettisti:

SERTEC ENGINEERING CONSULTING S.R.L
Strada Provinciale 222 n. 31 - Loranzè (TO)
tel +39 01251970499
info.sertec@ilquadrifoglio.to.it
www.sertec-engineering.com

SERTEC SINCE 1968 ENGINEERING CONSULTING s.r.l.

Ing. Domenico GABRIELE
Ordine Ingegneri della Prov. di Torino n. 7261T
domenico.gabriele@ilquadrifoglio.to.it

LD+SR architetti
vico delle vele 7/2 - 16128 Genova
tel 010 2462478 - fax 010 42031123
www.LDpiuSR.it

Arch. Silvia Rizzo
Ordine Architetti P.P.C. della Prov. di Genova n°4712
rizzo@LDpiuSR.it

ORDINE DEGLI ARCHITETTI PIANIFICATORI PAESAGGISTI E CONSERVATORI DI GENOVA – ARCHITETTO SILVIA RIZZO n. iscr. 4712

Collaboratori esterni:

STUDIO TECNICO ASSOCIATO FERRI E GAZZANO
Via Dante 15/a
18017 Civezza (IM)
tel/fax 018392673
guido@ferrigazzano.it

studio tecnico associato ferri & gazzano

Fase Progettuale	Archivio	Scala	Data
PROGETTO DEFINITIVO-ESECUTIVO	5385	1:500/50	07/12/2021

Revisione	Data	Descrizione	Redatto	Verificato	Riesaminato
2					
1					
0	07/12/2021	PROGETTO DEFINITIVO - ESECUTIVO	R.V.	F.T.	D.G.

TITOLO	TAV N°
PROFILO LONGITUDINALE	203