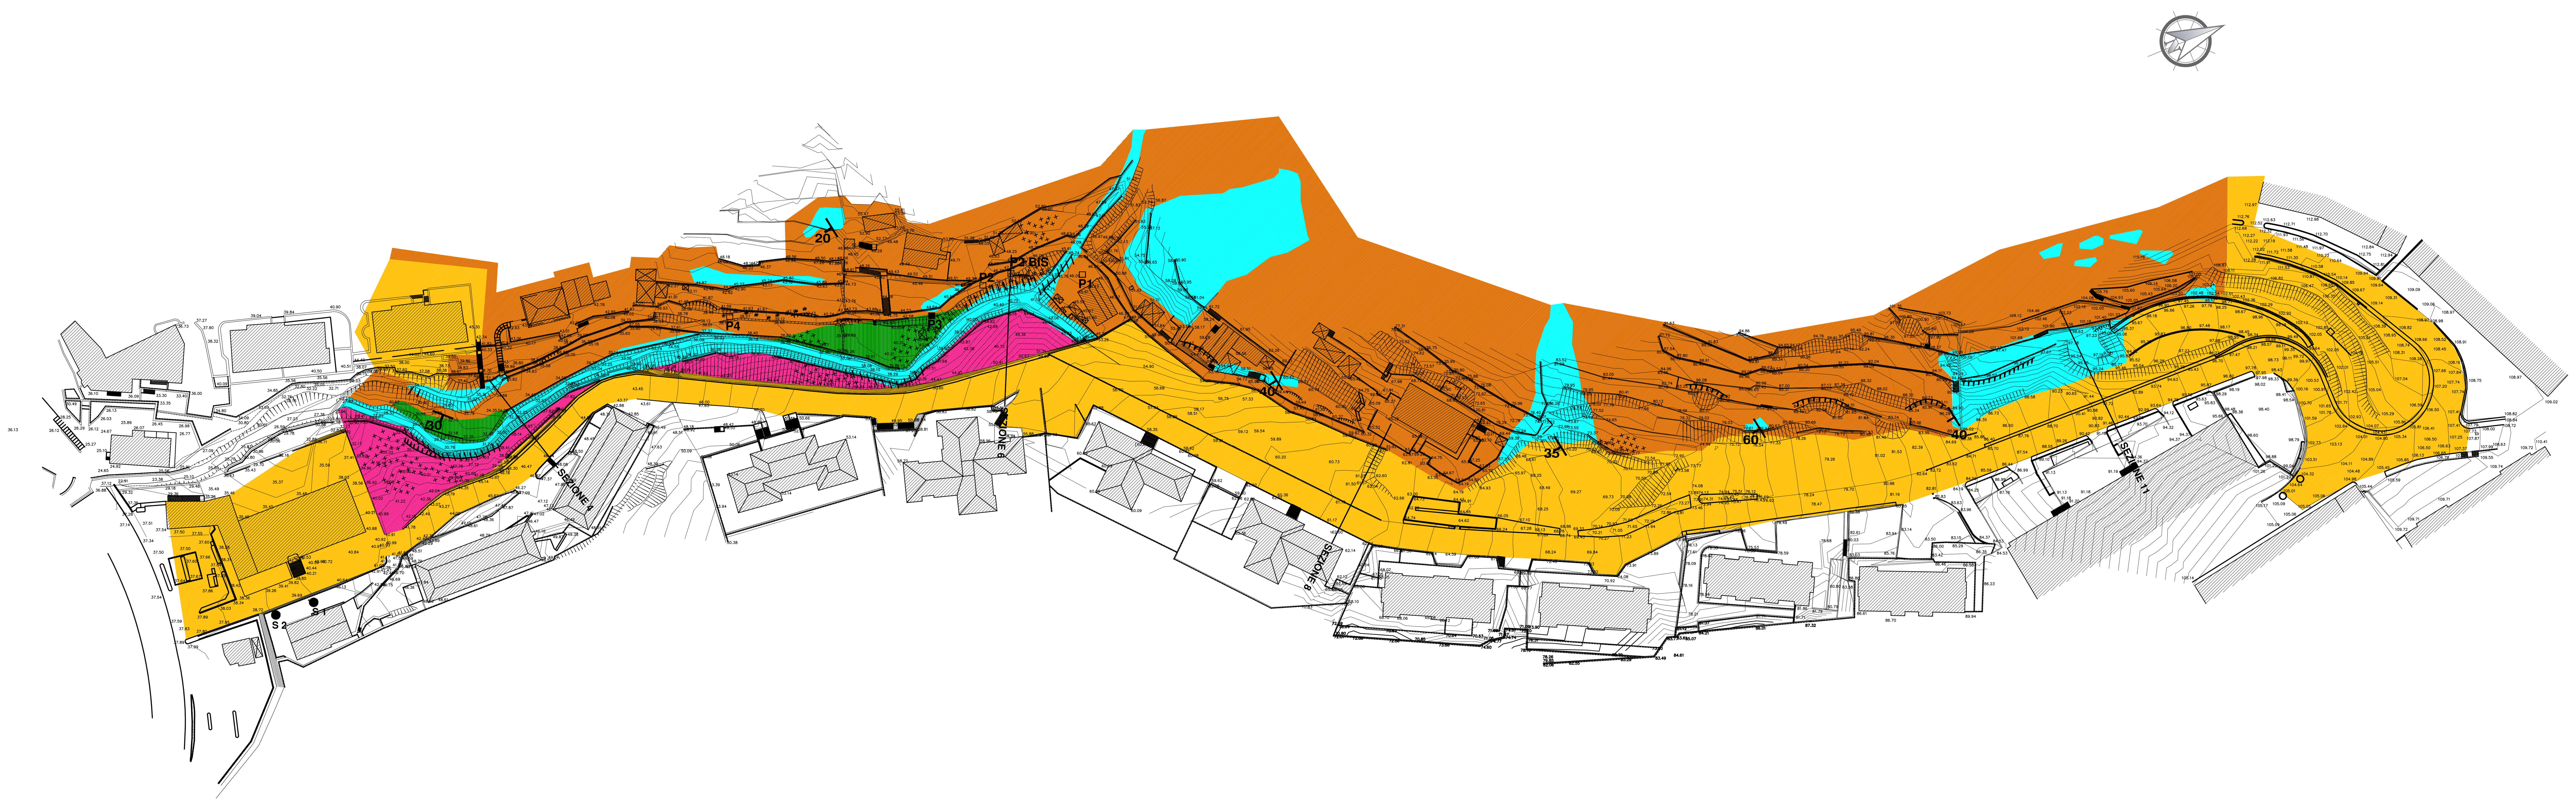


- Materiali artificiali di riempimento rilevati e riporti
- Coltri eluvio colluviali rimaneggiate e/o integrate da materiali di riporto
- Coltri di copertura eluvio–colluviali terrazzate
- Depositi alluvionali integrati da terreni della coltre eluvio–colluviale
- Calcari marnosi di Monte Antola in condizioni di affioramento e/o subaffioramento
- 60 Giaciture
- Fenomeni di erosione spondale lungo il corso d'acqua
- Nicchie di dissesto e crolli localizzati nelle murature a secco dei terrazzamenti
- Zone di ristagno idrico per filtrazione subcorticale
- Zone di impregnazione idrica con vegetazione idrofila
- P4 Pozzetto geognostico preesistente
- S Sondaggio geognostico preesistente
- SEZIONE 4 Traccia di sezione geologica

002						
001 01/06/2021	PRIMA EMISSIONE	ERA	ERA	JNR	JNR	
Revisione Data	Oggetto revisione	Redatto	Redatto	Verificato	Approvato	

COMUNE DI GENOVA

	Direttore Generale Area
DIREZIONE FACILITY MANAGEMENT	Dirigente
SETTORE GESTIONE CONTRATTO ASTER - STRADE	Progetto

CAPO PROGETTO	RESPONSABILE UNICO PROCEDIMENTO Ing. Gian Luigi GATTI
Progetto Architettonico: STUDIO CANEPA ASSOCIATI – ing. Giovanni Canepa - arch. Maurizio Canepa - ing. Giovanni G. Canepa, Via Domenico Fiasella 16/22 - 16121 Genova - Tel. 010.561.227 - Fax. 010.585.064, e-mail: associati@studiocanepa.it - Codice Fiscale e Partita IVA 03780800109	Computo metrici Capitolati: STUDIO CANEPA ASSOCIATI
	Acustica: ing. Simona Serravalli, Via Sant'Ilario, 8A - 16167 Genova, Cell. 348.249.37.33 - e-mail: simonaserravalli@yahoo.it
Progetto Strutturale: STUDIO CANEPA ASSOCIATI – ing. Giovanni Canepa - arch. Maurizio Canepa - ing. Giovanni G. Canepa, Via Domenico Fiasella 16/22 - 16121 Genova - Tel. 010.561.227 - Fax. 010.585.064, e-mail: associati@studiocanepa.it - Codice Fiscale e Partita IVA 03780800109	Studi Geologici: Studio Associato Bellini - Geologi - dott.sa Valeria Bellini, Via Galata, 9/1 - 16121 Genova, Tel/Fax 010.586503 - e-mail: info@studioassociatobellini.eu
	Studi Paesaggistici: STUDIO CANEPA ASSOCIATI
Progetto Idraulico: IDROING - INGEGNERIA IDRAULICA E AMBIENTALE - Ing. Paolo Noce, Via Antonio Cecchi, 9/15B - 16129 Genova, Cell. 329.927.37.39, e-mail: ing.paolonoce@gmail.com	Studi Archeologici: Aran Progetti s.r.l. - dott.sa Eleonora Torre, Via San Luca, 11/6 - 16124 Genova, Tel 010.2472716 Fax 010.2542807 e-mail: aran@panet.it
	Studi del verde: dott. Umberto Bruschini, Via Trieste, 4r - 16145 Genova, Tel/Fax 010.541692 cel. 347.340.51.66 - e-mail: umberto.bruschini@gmail.com
Progetto Viabilistico: ing. Marco Mastretta, Salita Inferiore Sant'Anna, 17° - 16125 Genova, Tel/Fax 010.2514308, e-mail: marco.mastretta@ingmastretta.it	Progetto e Computi Impianti
	Coordinatore per la Sicurezza in fase di progettazione

Intervento/opera

SISTEMAZIONE IDRAULICA DEL RIO PENEGO e contestuale realizzazione di NUOVA VIABILITA' PUBBLICA

Oggetto della tavola

CARTA DEGLI ELEMENTI GEOLOGICI, GEOMORFOLOGICI E IDROGEOLOGICI

Municipio	Municipio IX GE - Levante
Quartiere	Quarto
Serie tavole	
N° prog. tav. 20	N° tot. tav. 23
Scala 1:500	Data 15/12/2021

Tavola N **20**

Livello Progettazione	PRELIMINARE		
Codice GULP	Codice OPERA	Codice ARCHIVIO	