

AEROGENERATORE VISTA LATERALE

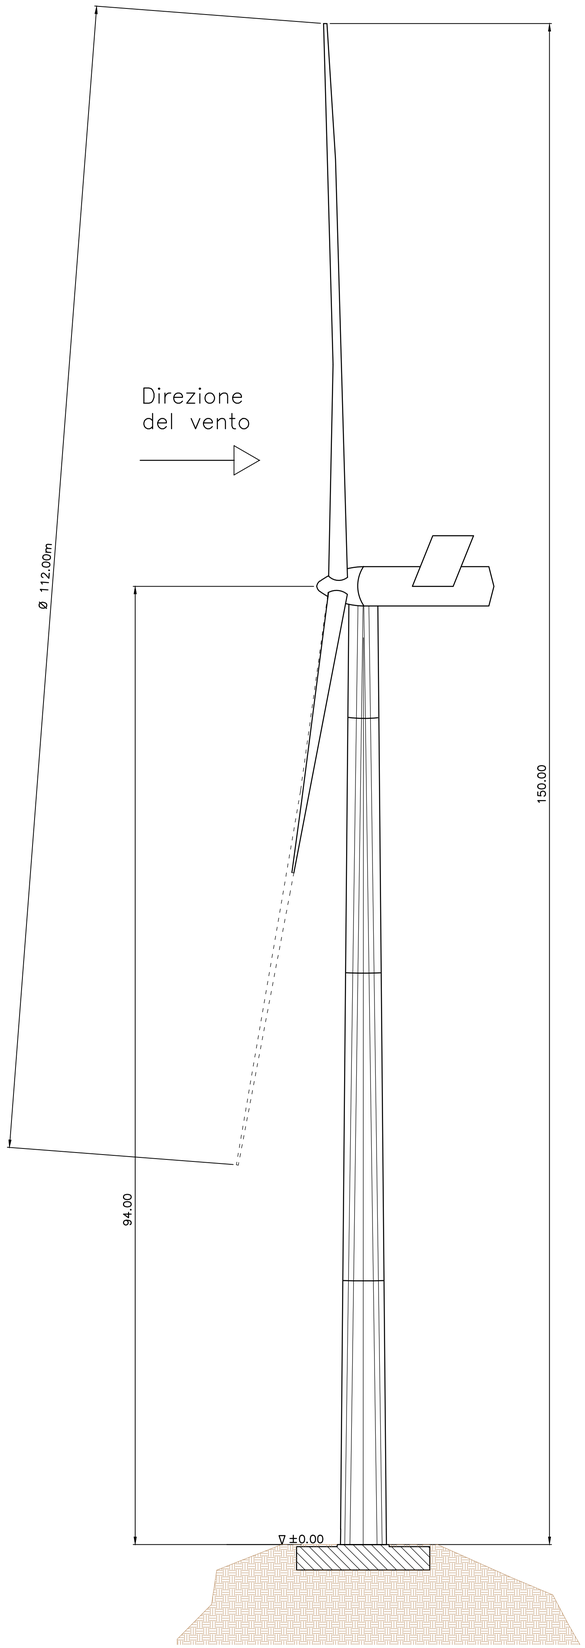

AEROGENERATORE VISTA FRONTALE

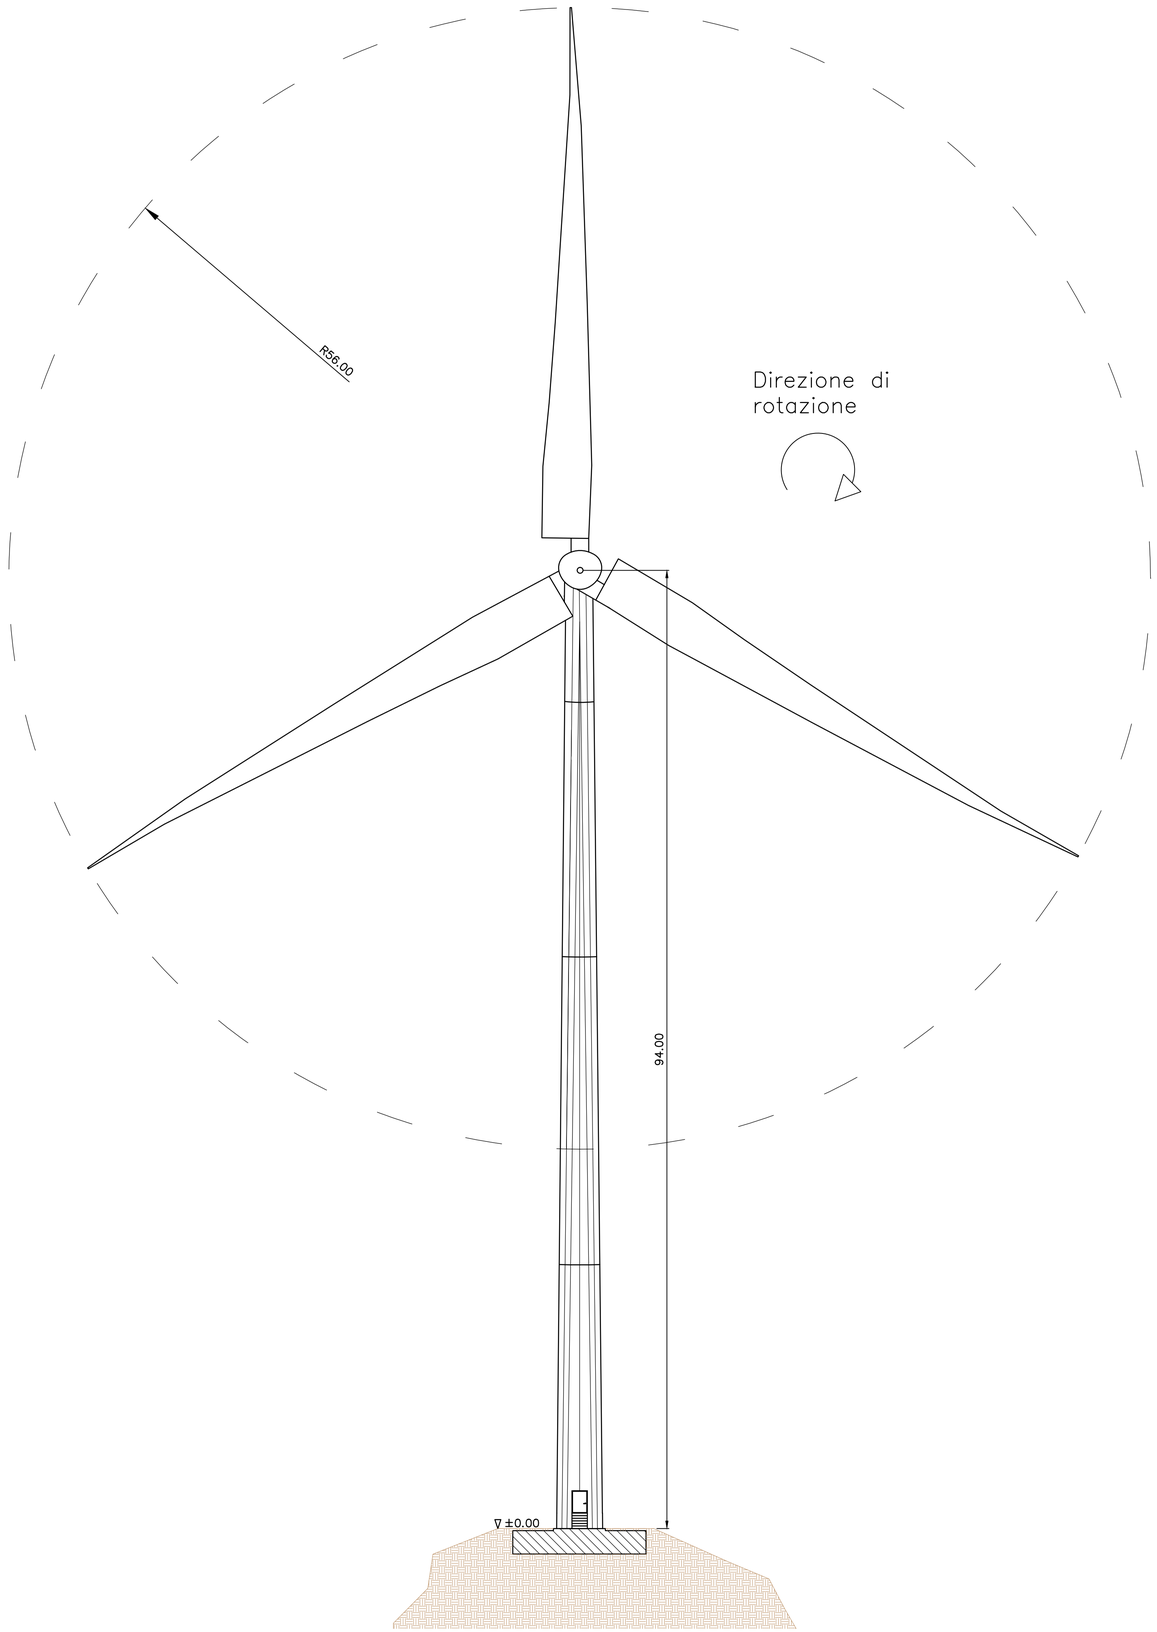

DATI OPERATIVI

Potenza Nominale: 3220 kW
Velocità di Inserimento: 3 m/s
Velocità di Disinserimento: 25 m/s

DATI TECNICI DEL ROTORE

Diametro Rotore: 112 m
Area Spazzata: 9852 m^2

1: 300 0 6 12 18 24 30 m

REGIONE LIGURIA
PROVINCIA DI GENOVA
COMUNE DI MIGNANEGO

PARCO EOLICO MONTE POGGIO

- PROGETTO DEFINITIVO -

AEROGENERATORE

S.E.V.A.
S.r.l. S.B.
SEVA srl Società Benefit
Corso Sempione 33 20145 Milano
P.IVA 00196480073

ORDINE DEGLI INGEGNERI DELLA PROVINCIA DI MILANO
DOTT. ING. CORONA ANDREA
Sez. A
Settori:
a) civile e ambientale
b) industriale
c) dell'informazione
n. A 25329

MGN 003	Foglio 1 di 1	SCALA 1/300	N°prog. 003

Rev. N.	DESCRIZIONE REVISIONE	Data
05		
04		
03		
02		
01		
00	Prima emissione	Dic.21

QUESTO DISEGNO E' DI PROPRIETA' DELLA SOCIETA' S.E.V.A. S.r.l. CHE TUTELERA' I PROPRI DIRITTI A TERMINI DI LEGGE