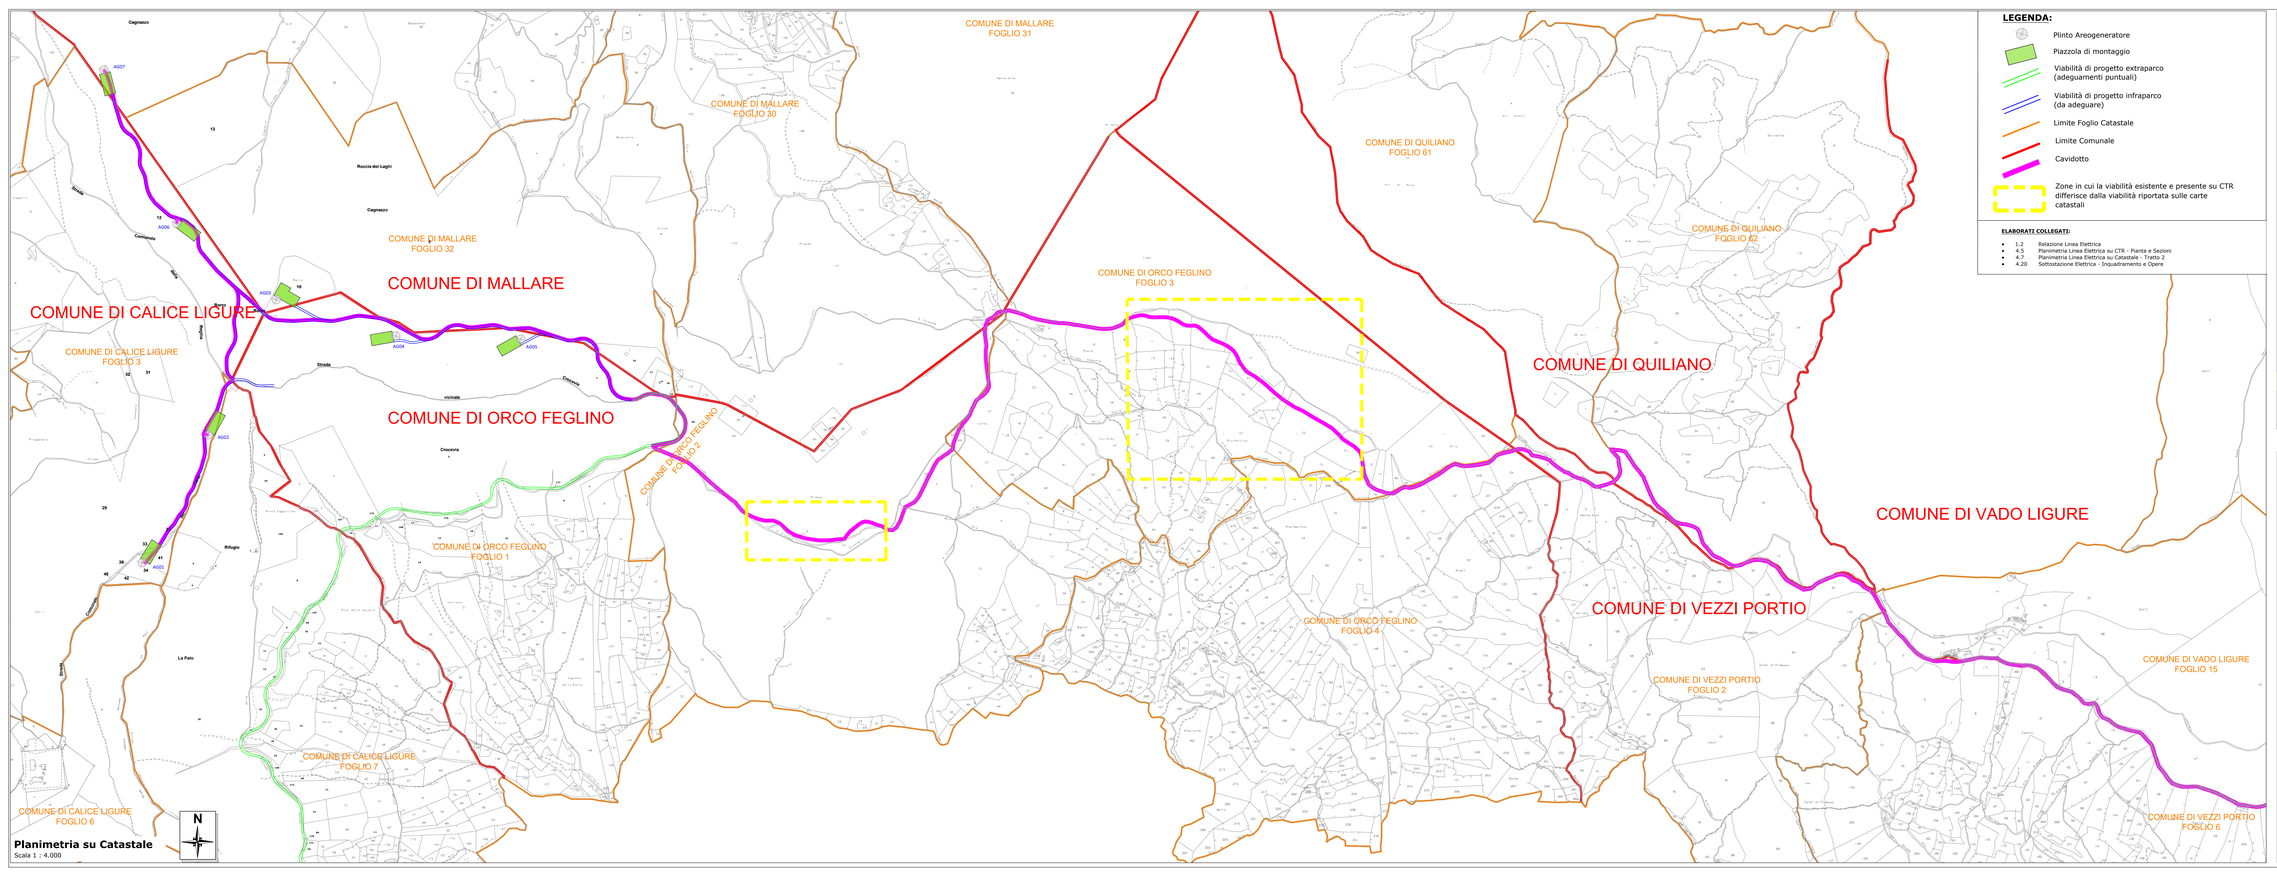


Planimetria su Catastale
Scala 1 : 4.000


LEGENDA:

- Plinto Areogeneratore
- Piazzola di montaggio
- Viabilità di progetto extraparco (adeguamenti puntuali)
- Viabilità di progetto infraparco (da adeguare)
- Limite Foglio Catastale
- Limite Comunale
- Cavidotto
- Zone in cui la viabilità esistente e presente su CTR differisce dalla viabilità riportata sulle carte catastali

ELABORATI COLLEGATI:

- 1-2 Relazione Linea Elettrica
- 4.5 Planimetria Linea Elettrica su CTR - Pianta e Sezioni
- 4.7 Planimetria Linea Elettrica su Catastale - Tratto 2
- 4.20 Sottostazione Elettrica - Inquadramento e Opere

Inquadramento su Catastale
Scala 1 : 50.000

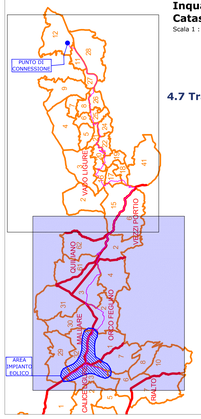

4.7 Tratto 2

