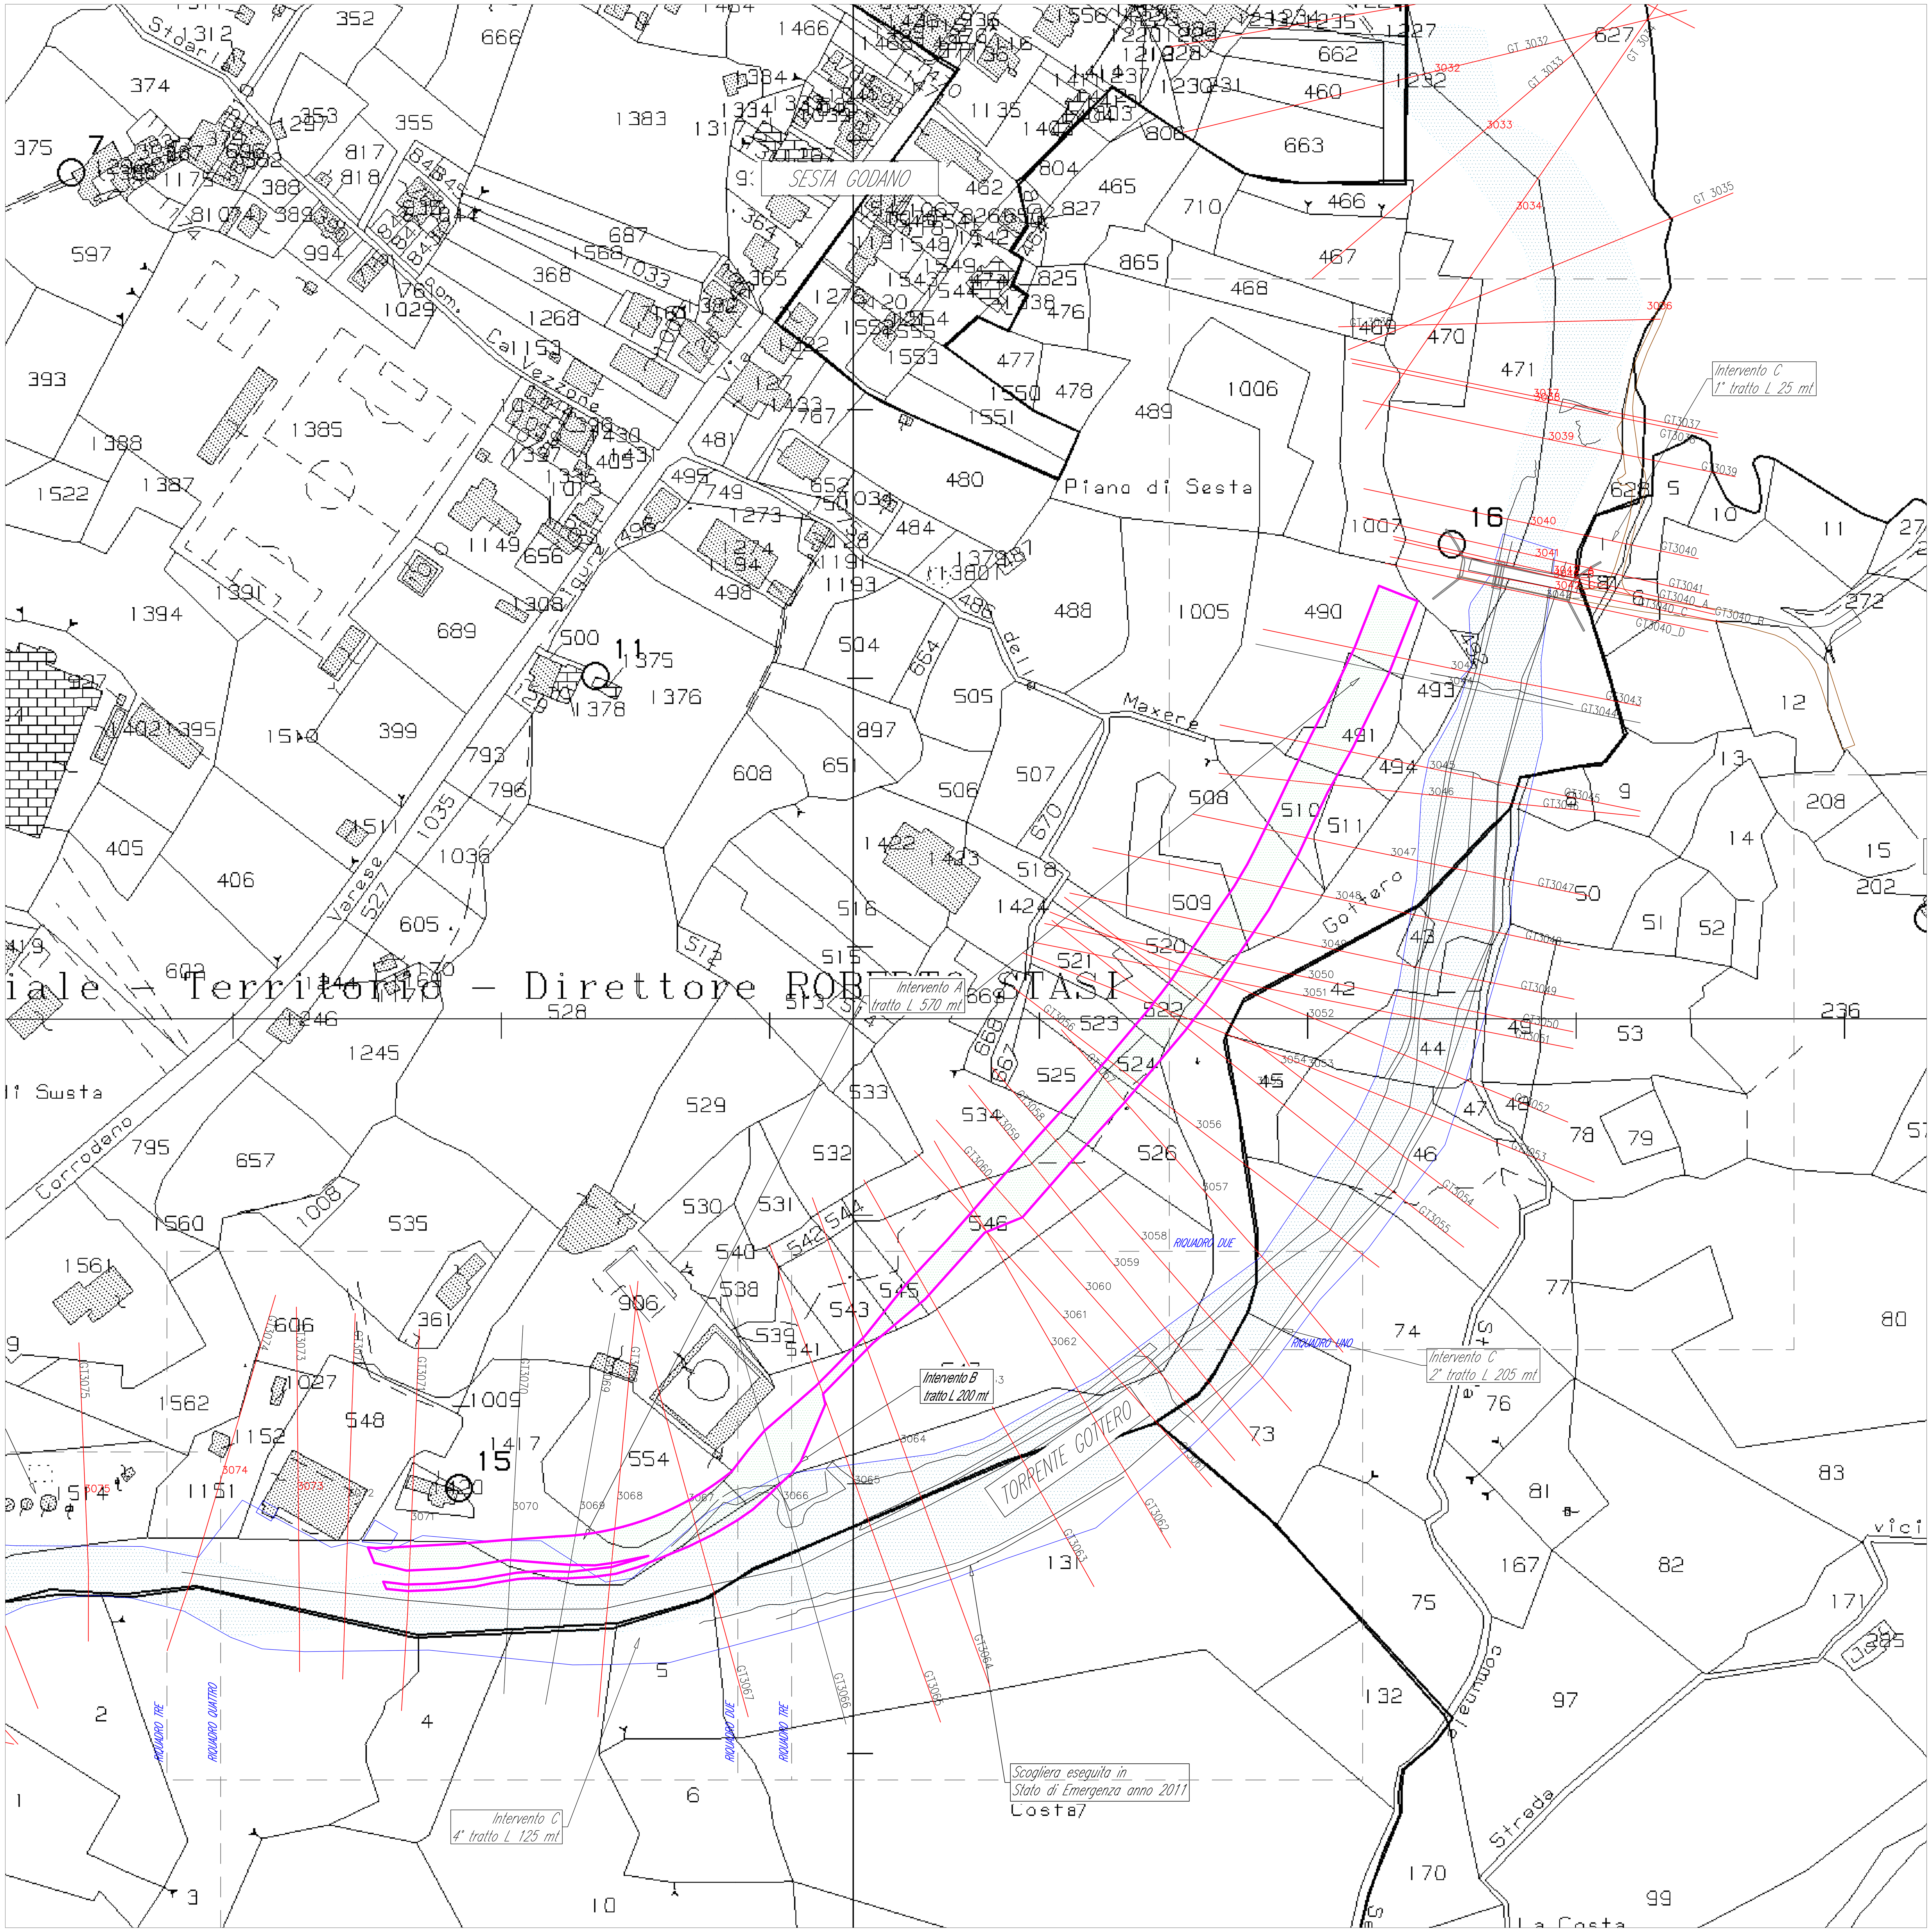


Perimetro interventi A e B

Intervento	Foglio	Mappale	Proprietà	Superficie mq
Interventi A e B	51	1417	Fully S.r.l.	1062,00
	51	554	Fully S.r.l.	275,00
	51	547	Fully S.r.l.	815,00
	51	543	Comunità Montana Alta Valle del Vara	62,00
	51	545	Comunità Montana Alta Valle del Vara	97,00
	51	546	Comunità Montana Alta Valle del Vara	904,00
	51	534	Comunità Montana Alta Valle del Vara	156,00
	51	525	Comunità Montana Alta Valle del Vara	95,00
	51	523	Comunità Montana Alta Valle del Vara	81,00
	51	524	Comunità Montana Alta Valle del Vara	198,00
	51	522	Comunità Montana Alta Valle del Vara	240,00
	51	520	Comunità Montana Alta Valle del Vara	195,00
	51	508	Comunità Montana Alta Valle del Vara	514,00
	51	509	Comunità Montana Alta Valle del Vara	268,00
	51	510	Comunità Montana Alta Valle del Vara	465,00
	51	490	Comunità Montana Alta Valle del Vara	470,00
	51	491	Comunità Montana Alta Valle del Vara	640,00

Revis.	Descrizione	Data	Collaborazione
A	Emissione	Maggio 2021	

ISO 9001 ACSQ Certification Body
ISO 14001 ACSQ Certification Body

ProgeTec s.n.c.
Via Fontevivo n° 19/F - 19125 LA SPEZIA
Telefono: 0187 510634 - Fax: 0187 284048
E-mail: info@progetec.org
P.IVA: 01252880115

DENOMINAZIONE DELL'OPERA:

PROGETTO ESECUTIVO LOTTO 1

Intervento di messa in sicurezza del Torrente Gottero in Comune di Sesta Godano

LOCALITA': Comune di Sesta Godano

OGGETTO: PLANIMETRIA DI OCCUPAZIONE AREE

IL TECNICO: Dott. Ing. Luca Vincenzi

(Timbro: Ordine degli Ingegneri della Provincia di La Spezia – Dott. Ing. LUCA VINCENZI N. A1256)

IL COMMITTENTE: Comune di Sesta Godano

IL DIRETTORE DEI LAVORI:

CODICE ELABORATO:

N° COMMESSA	PROGR.	TIPO DOC.	REV.
669-2015	G16	PE	A

SCALA: 1:1000

Questo disegno non potrà essere utilizzato in cantiere se non firmato dal professionista che lo ha prodotto e detiene la proprietà dello stesso. E' vietato l'utilizzo di questo disegno se privo della sua intestazione originale. Tutte le misure dovranno preventivamente essere verificate in cantiere dal soggetto esecutore dell'opera.