COMUNE DI RIVA LIGURE
Provincia di Imperia

ECCEZIONALI EVENTI METEOROLOGICI CHE HANNO INTERESSATO IL TERRITORIO DELLA REGIONE LIGURIA NEI GIORNI 29 E 30 OTTOBRE 2018. - O.C.D.P.C. n°558/2018. PIANO INVESTIMENTI ART.1 COMMA 1028 LEGGE 30 DICEMBRE 2018, n°145. - DPCM DEL 27 FEBBRAIO 2019 - ANNUALITÀ 2020

INTERVENTO DI DIFESA COSTIERA SU TUTTA LA TRATTA INTERESSATA A MEZZO REALIZZAZIONE OPERE TRASVERSALI E RIPASCIMENTO STRUTTURALE, A DIFESA DELL'ABITATO, DELLA PISTA CICLABILE E DELL'ACCESSO AL DEPURATORE CONSORTILE

Scala: 1:200 | Data: febbraio 2022

A| elaborati Architettonici | S| elaborati Strutturali | I| elaborati Impiantistici | Id| elaborati Idraulici

Tavola **01**

Planimetria e Sezioni
Progetto Definitivo
approvato in Conferenza
Opere Pubbliche Referente (05/2011)

Tecnico Incaricato
STUDIO DI INGEGNERIA
TIZIANO ING. DE SILVESTRI
VIA AURELIA, 116 - 18017 SAN LORENZO AL MARE (IM)
Tel. e Fax 0184 - 57.00.57
E-mail: ufficio@ti.it PEC: tiziano.desilvestri@legalmail.it

S8.1 | S8.5 | S9 | S9.5

Pista Ciclopedonale A24


Dividente demaniale


Scogliera di base di consolidamento al piede


Foce Rio Pertusio


-2.0 | -3.0 | -2.0 | -3.0

N

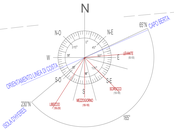


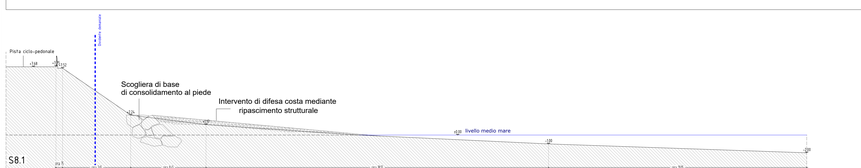

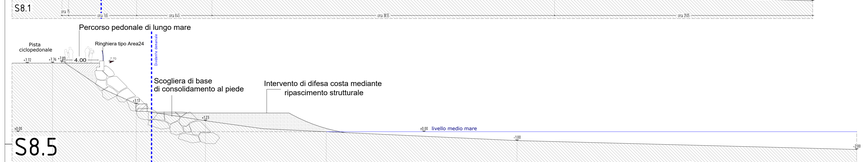

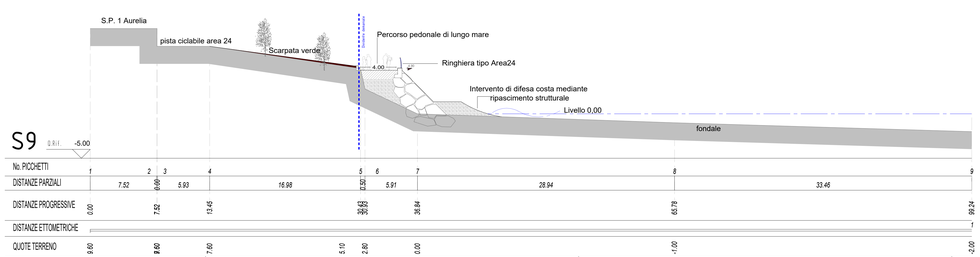

No. PICCHETTI	1	2	3	4	5	6	7	8	9			

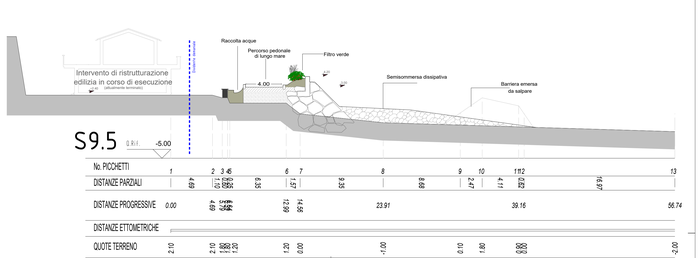

No. PICCHETTI	1	2	3	4	5	6	7	8	9	10	11	12	13
