

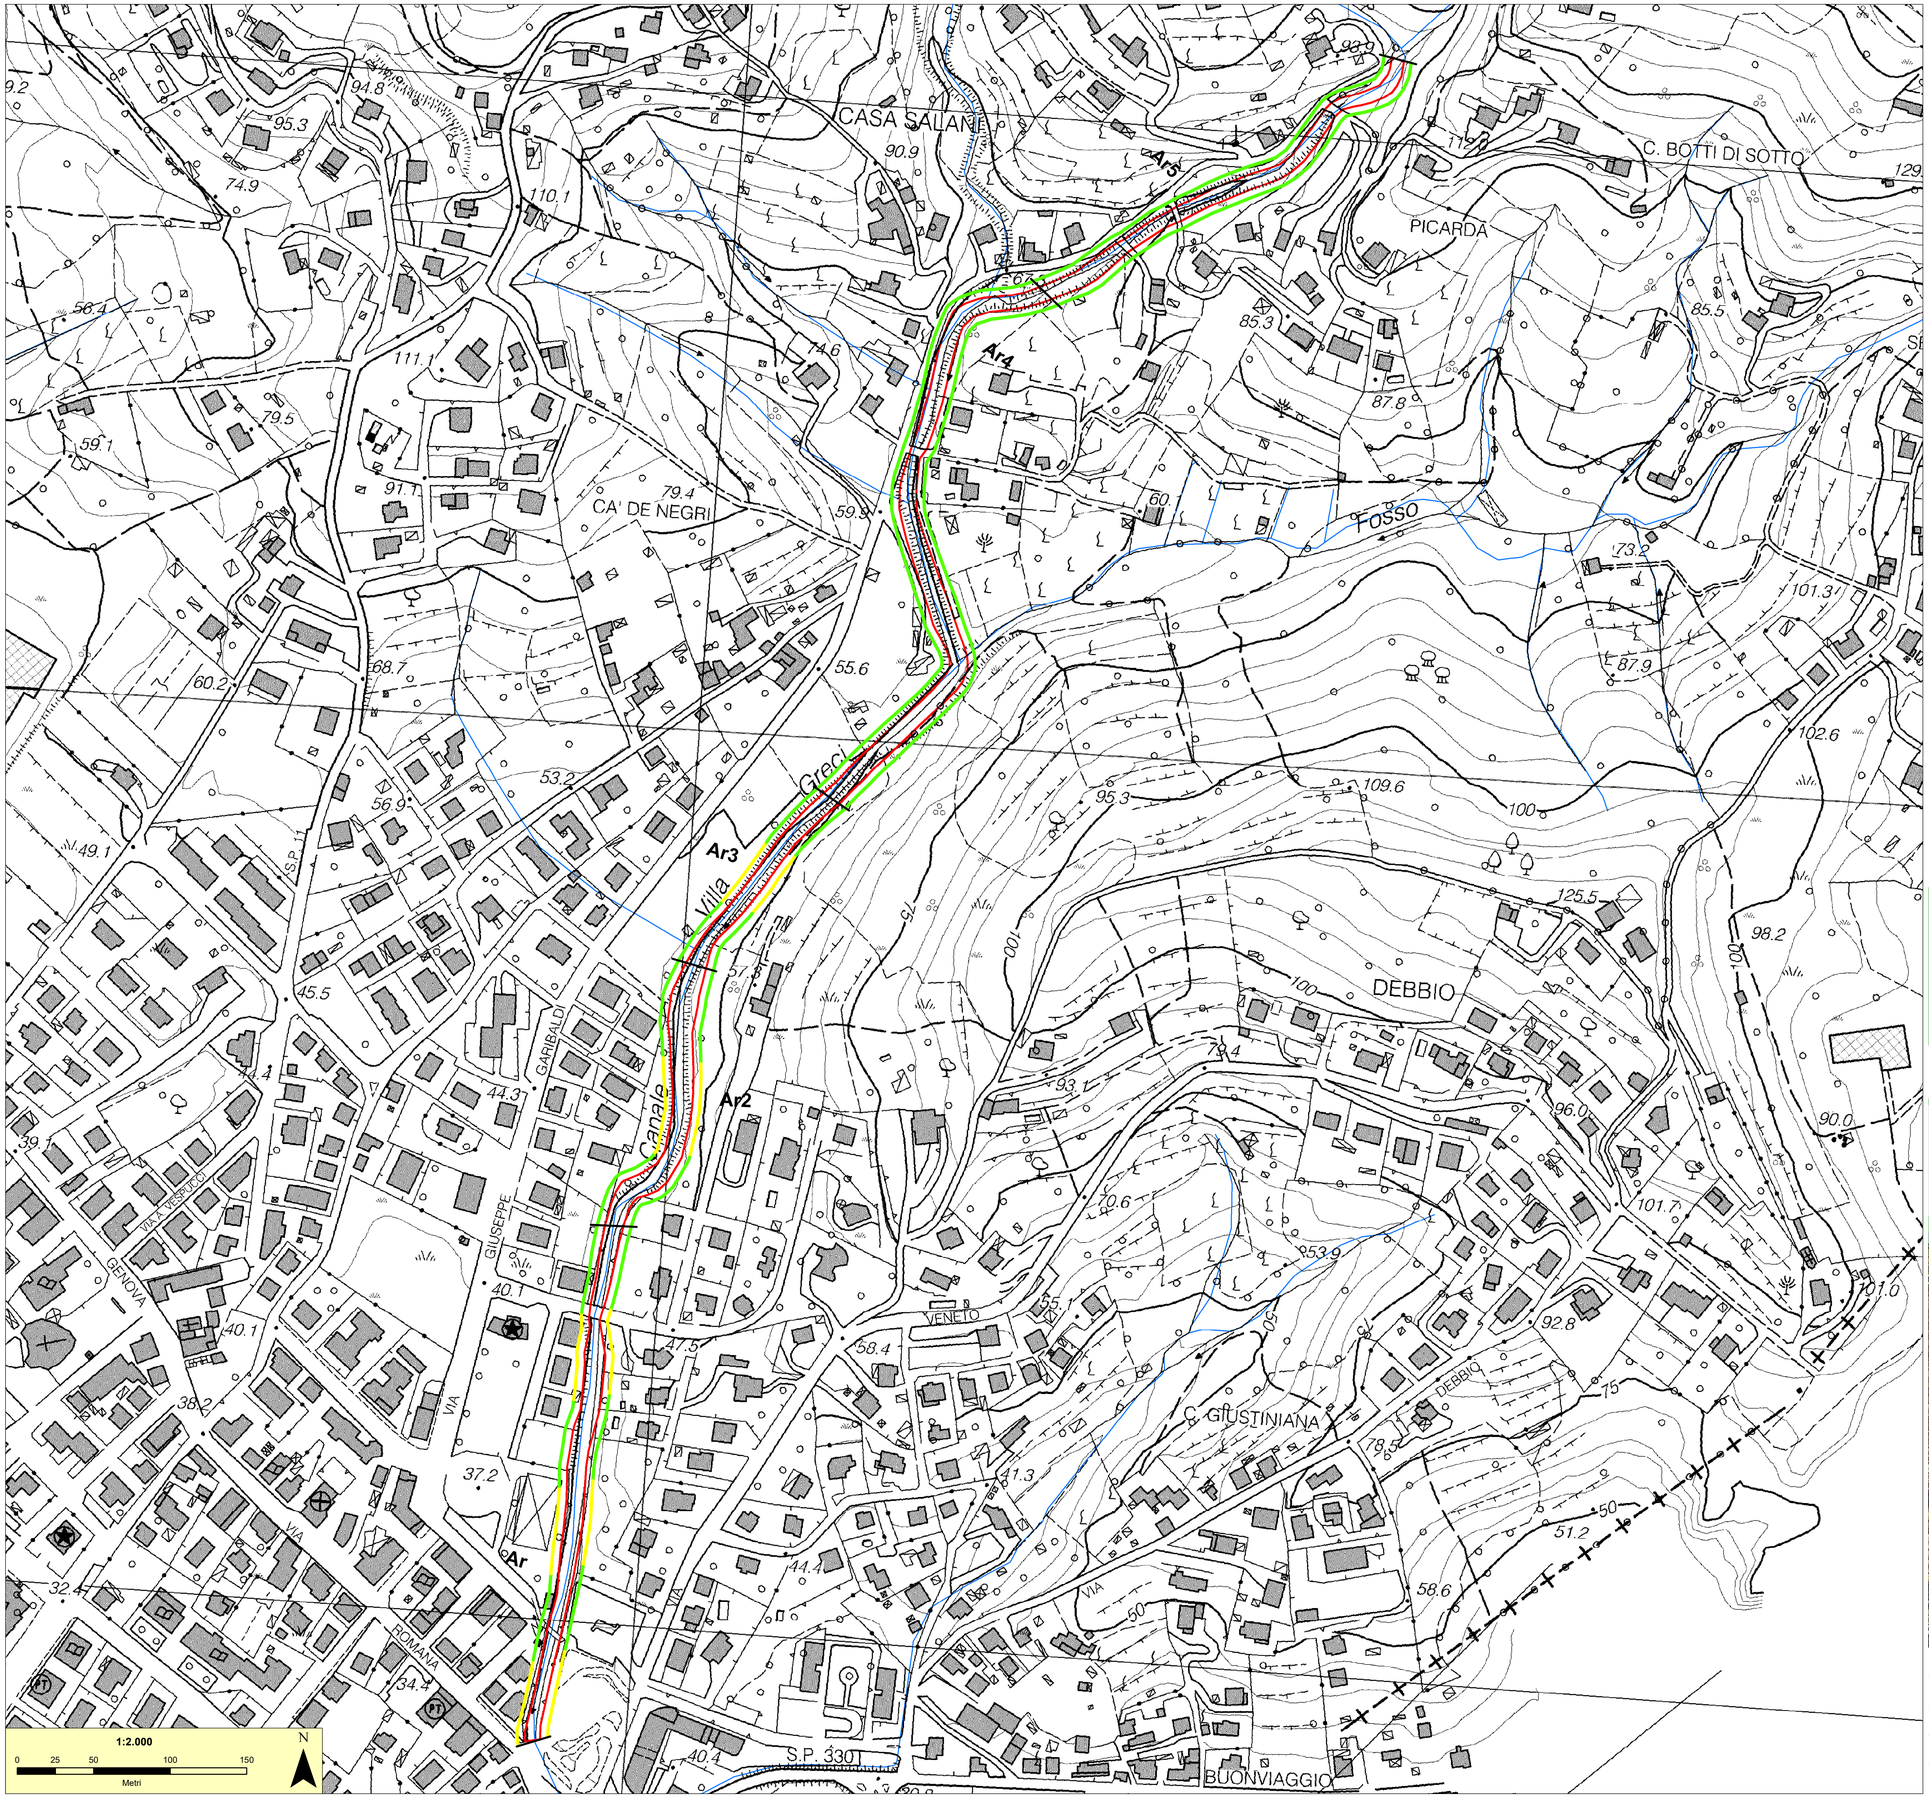


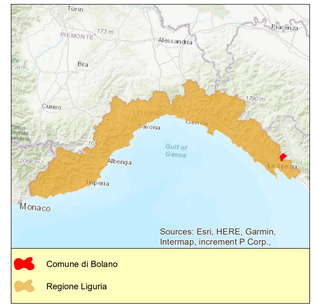

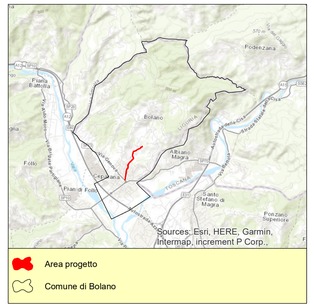

Indice di funzionalità fluviale

VALORE di IFF	Livello di funzionalità	Giudizio di funzionalità	Colore
261-300	I	Elevato	
251-2620	I-II	Elevato - buono	
201-250	II	Buono	
181-200	II-III	Buono - mediocre	
121-180	III	Mediocre	
101-120	III-IV	Mediocre - scadente	
61-100	IV	Scadente	
51-60	IV-V	Scadente - pessimo	
14-50	V	Pessimo	

Sezioni

- Ar1
- Ar2
- Ar3
- Ar4
- Ar5

Area progetto

Reticolo idrografico

COMUNE DI BOLANO

PROVINCIA DI LA SPEZIA


STUDIO PRELIMINARE AMBIENTALE

VERIFICA DI ASSOGGETTIBILITA' A VIA

INTERVENTO DI SISTEMAZIONE IDRAULICA DEL CANALE VILLA NEL TRATTO COMPRESO TRA IL PONTE SU VIA PICARDA E LA PASSERELLA PEDONALE DI P.ZZA DELLE CORRIERE A CEPARANA

CARTA INDICE DI FUNZIONALITA' FLUVIALE IFF

SCALA: 1:2.000

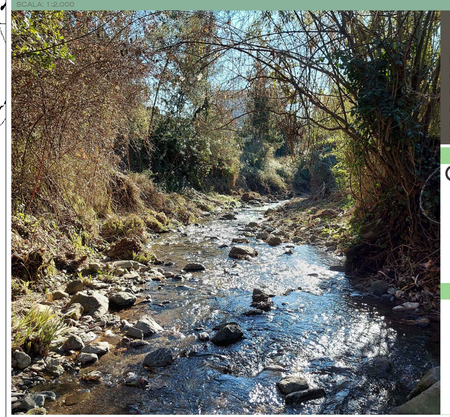

COD. ELABORATO

SAEG0900

PROGETTISTA

DOTT. ING. GIUSEPPE CERVAROLO (CSP)

ING.CERVAROLO@PEC.CNGEOL.IT

Ingegnere CERVAROLO GIUSEPPE Laurea Specialistica Sezione A

Firmato digitalmente da GIUSEPPE CERVAROLO
CN = CERVAROLO GIUSEPPE
e-mail = ing.cervarolo@libero.it
C = IT

GEOLOGO

REV.	DATA	DESCRIZIONE REVISIONE	ESEGUITO
A	FEBBRAIO 2022	EMISSIONE STUDIO PRELIMINARE AMBIENTALE	ING. CERVAROLO
B			
C			
D			