
PLANIMETRIA STATO ATTUALE E SOVRAPPOSIZIONE CATASTALE
scala 1:200

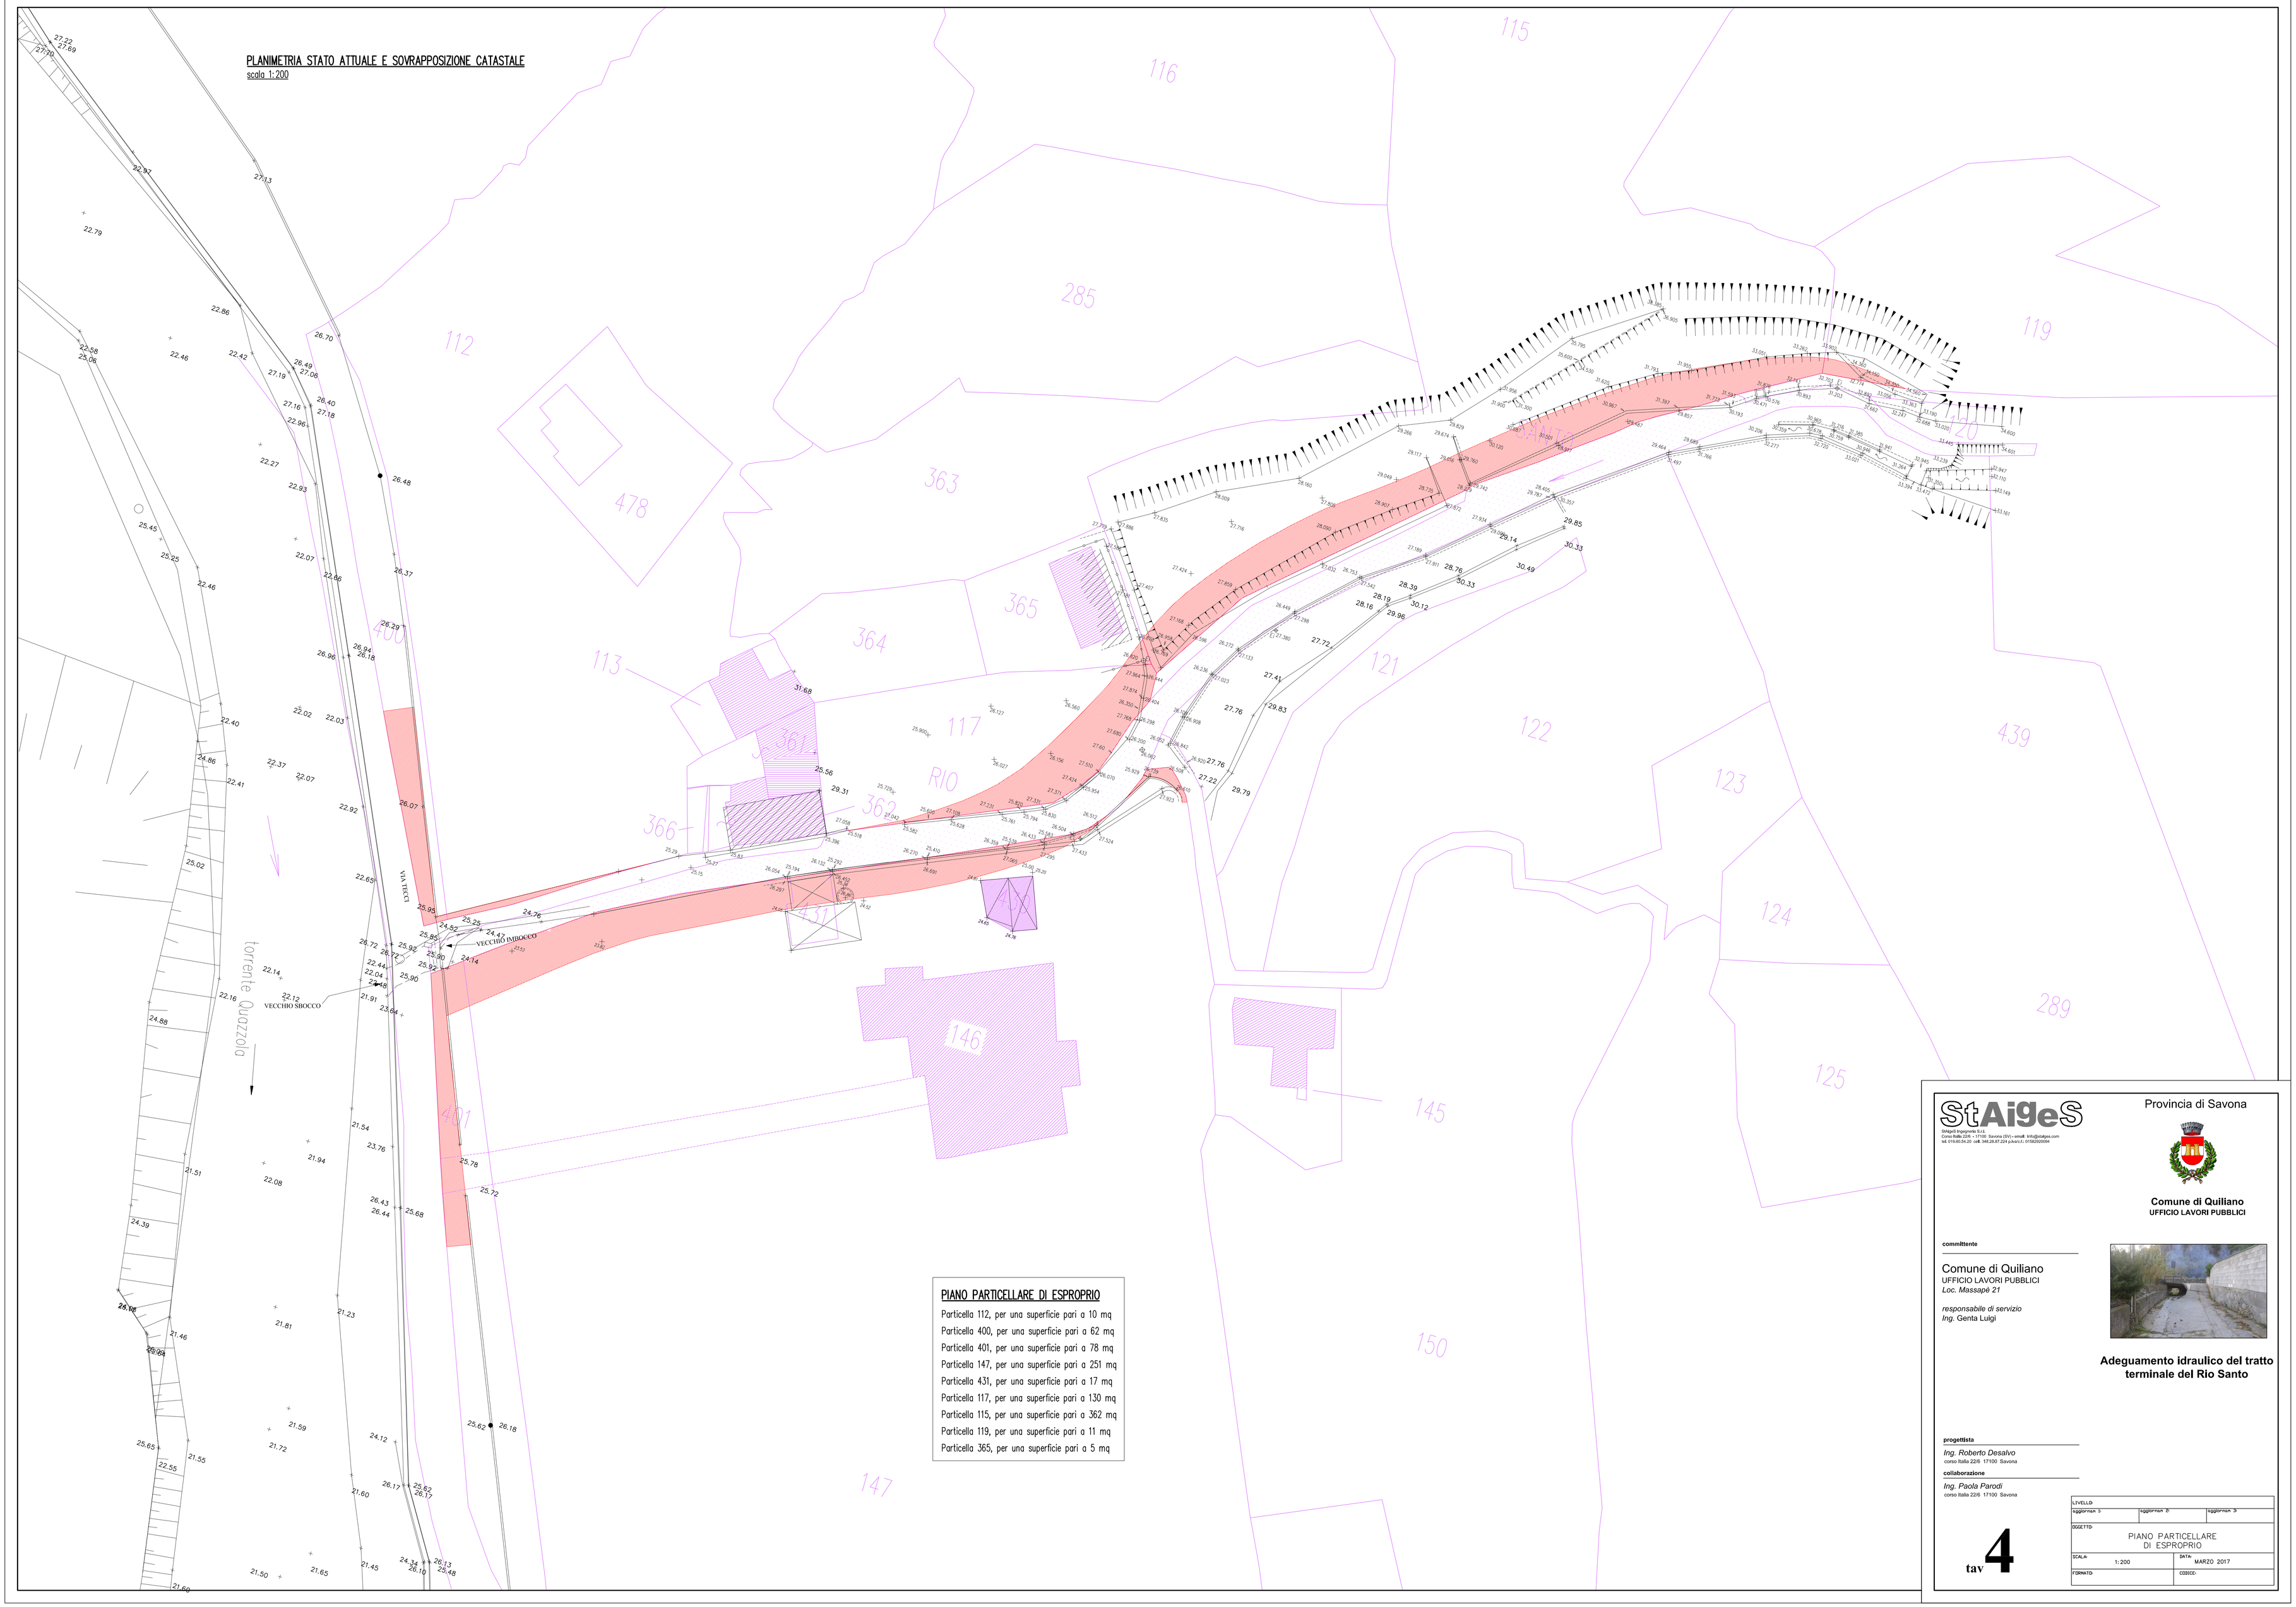

PIANO PARTICELLARE DI ESPROPRIO

Particella 112, per una superficie pari a 10 mq
Particella 400, per una superficie pari a 62 mq
Particella 401, per una superficie pari a 78 mq
Particella 147, per una superficie pari a 251 mq
Particella 431, per una superficie pari a 17 mq
Particella 117, per una superficie pari a 130 mq
Particella 115, per una superficie pari a 362 mq
Particella 119, per una superficie pari a 11 mq
Particella 365, per una superficie pari a 5 mq

StAigeS
Studi Associati Ingegneria S.r.l.
Corso Italia 22/6 – 17100 Savona (SV) – email: info@staiges.com
tel. 019.85.54.20 cell. 348.28.87.224 p.iva-c.f. 01582520094

Provincia di Savona

Comune di Quiliano
UFFICIO LAVORI PUBBLICI

committente

Comune di Quiliano
UFFICIO LAVORI PUBBLICI
Loc. Massapè 21

responsabile di servizio
Ing. Genta Luigi

Adeguamento idraulico del tratto terminale del Rio Santo

progettista

Ing. Roberto Desalvo
corso Italia 22/6 17100 Savona

collaborazione

Ing. Paola Parodi
corso Italia 22/6 17100 Savona

tav **4**

LIVELLO		
aggiornam. 1:	aggiornam. 2:	aggiornam. 3:
OGGETTO: PIANO PARTICELLARE DI ESPROPRIO		
SCALA: 1: 200	DATA: MARZO 2017	
FORMATO:	CODICE:	