


PLANIMETRIA DI PROGETTO
Scala 1:100

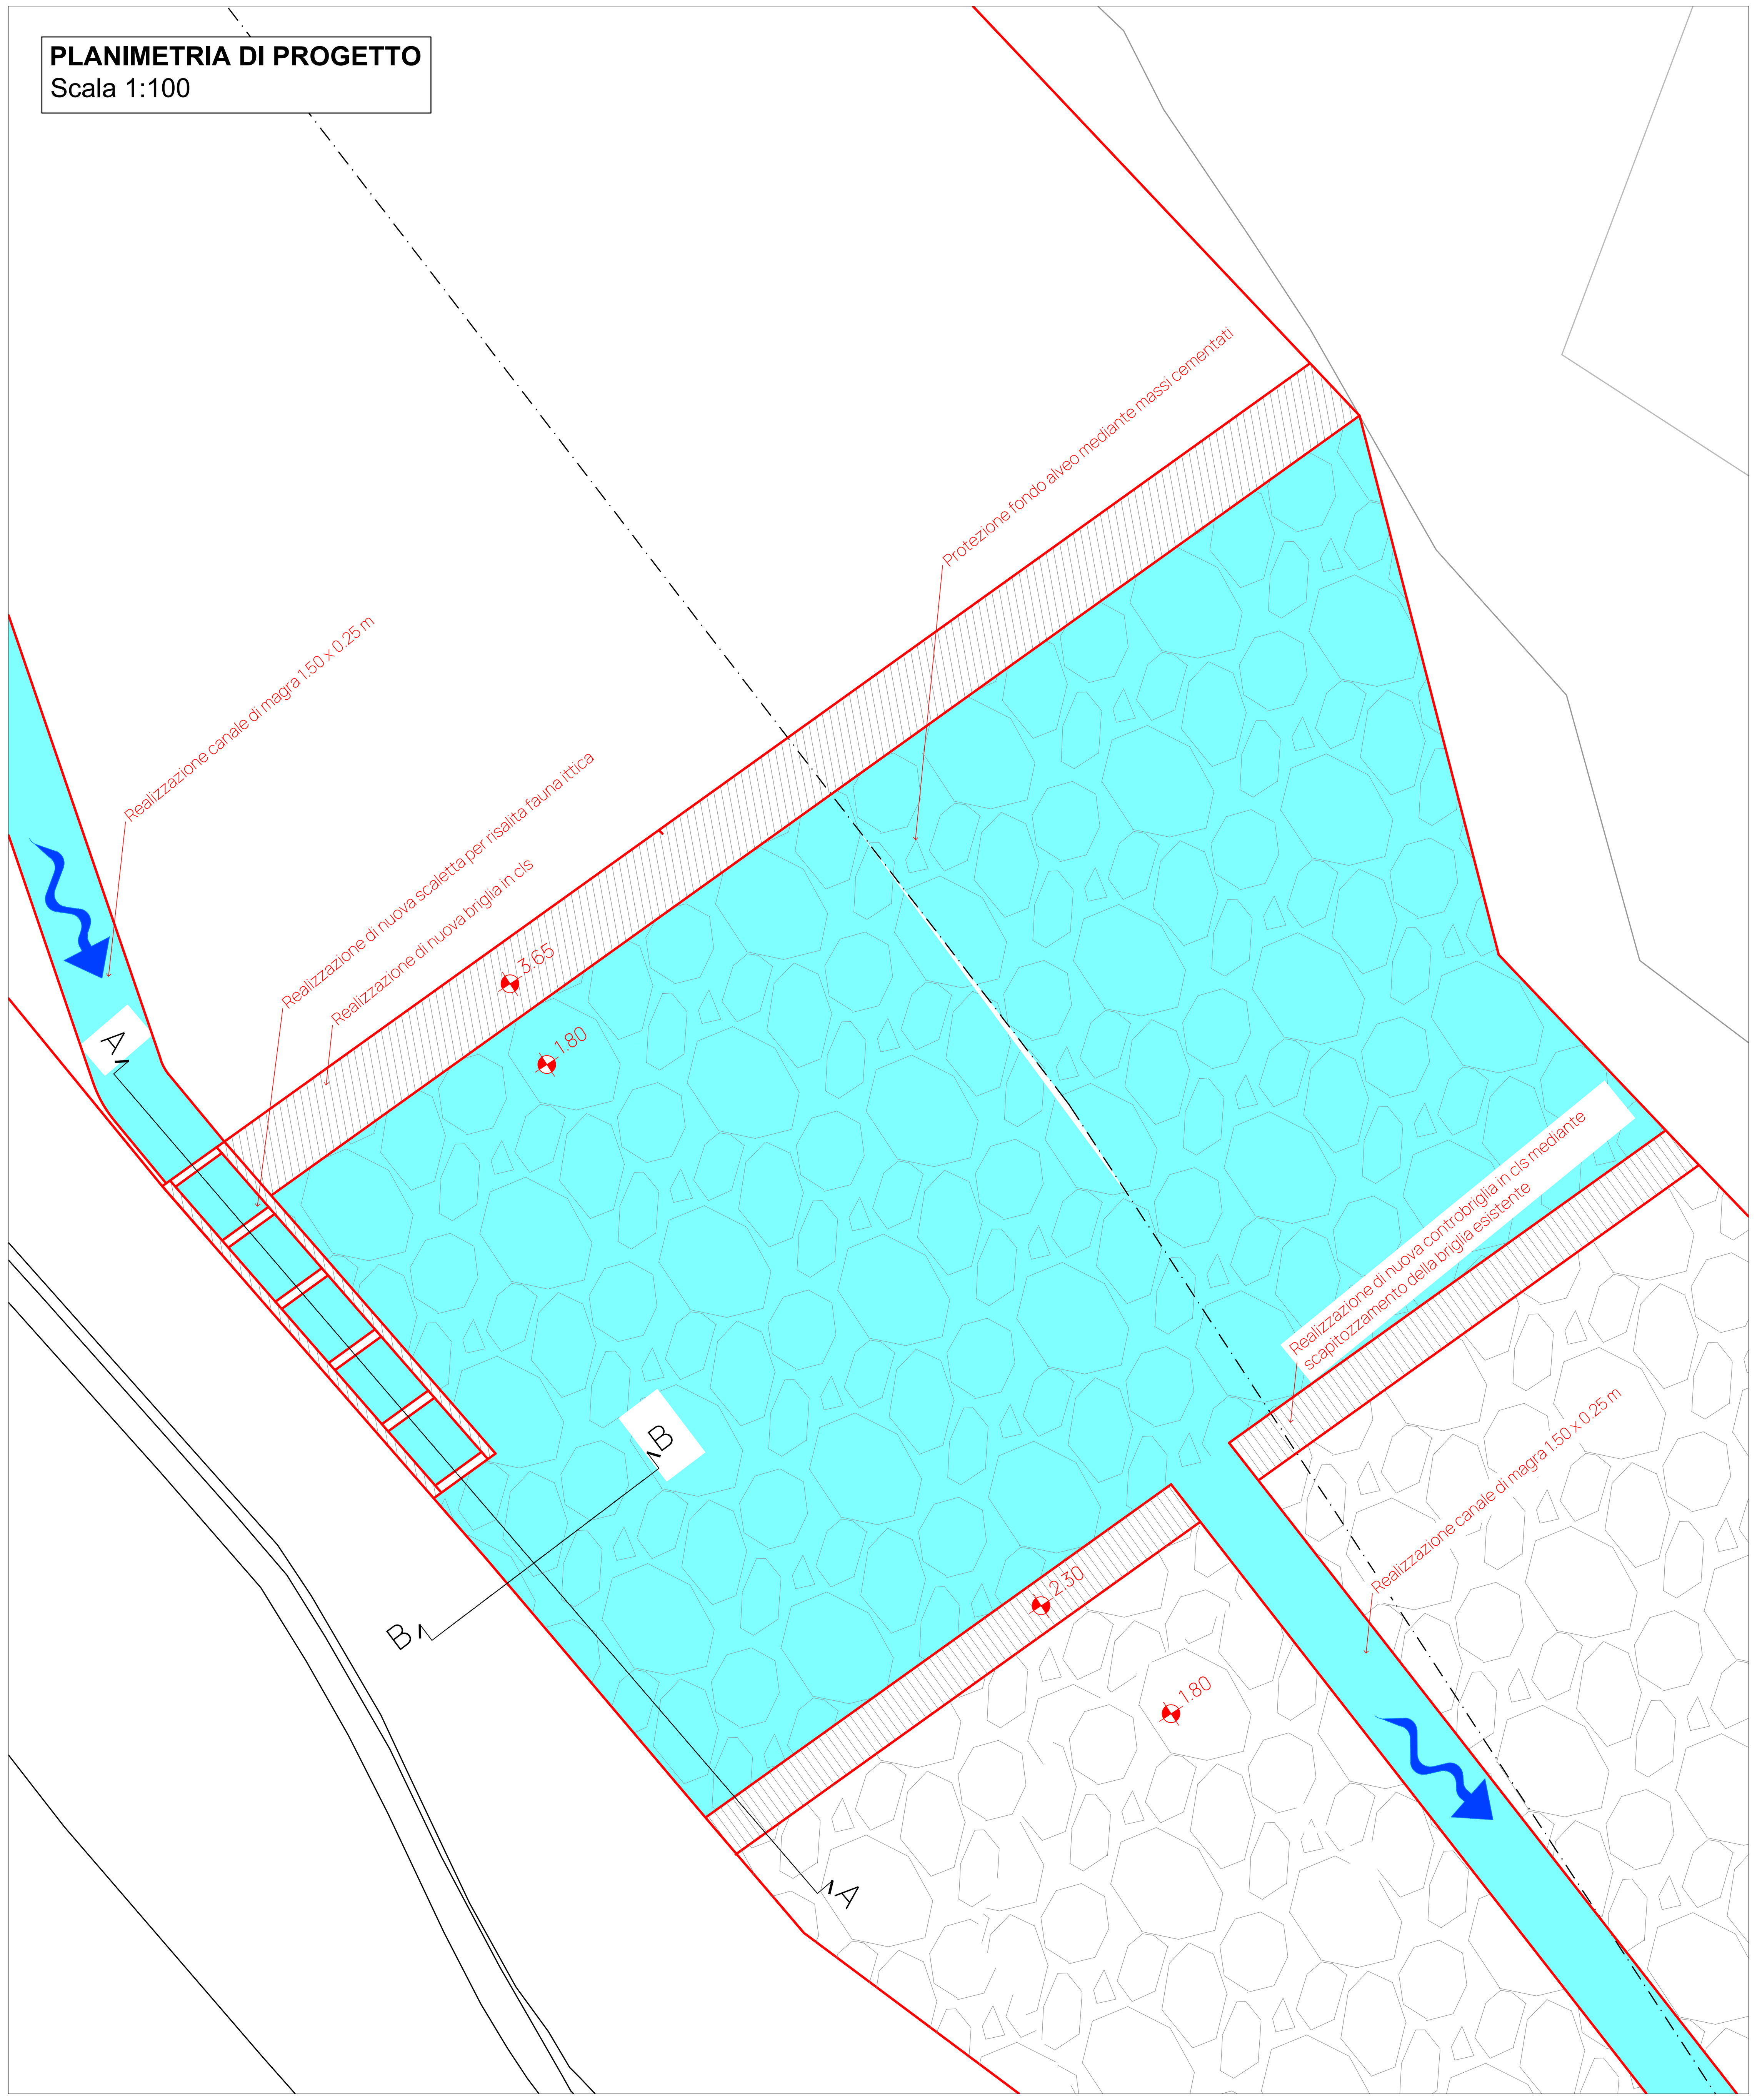

SEZIONE LONGITUDINALE A-A
Scala 1:50

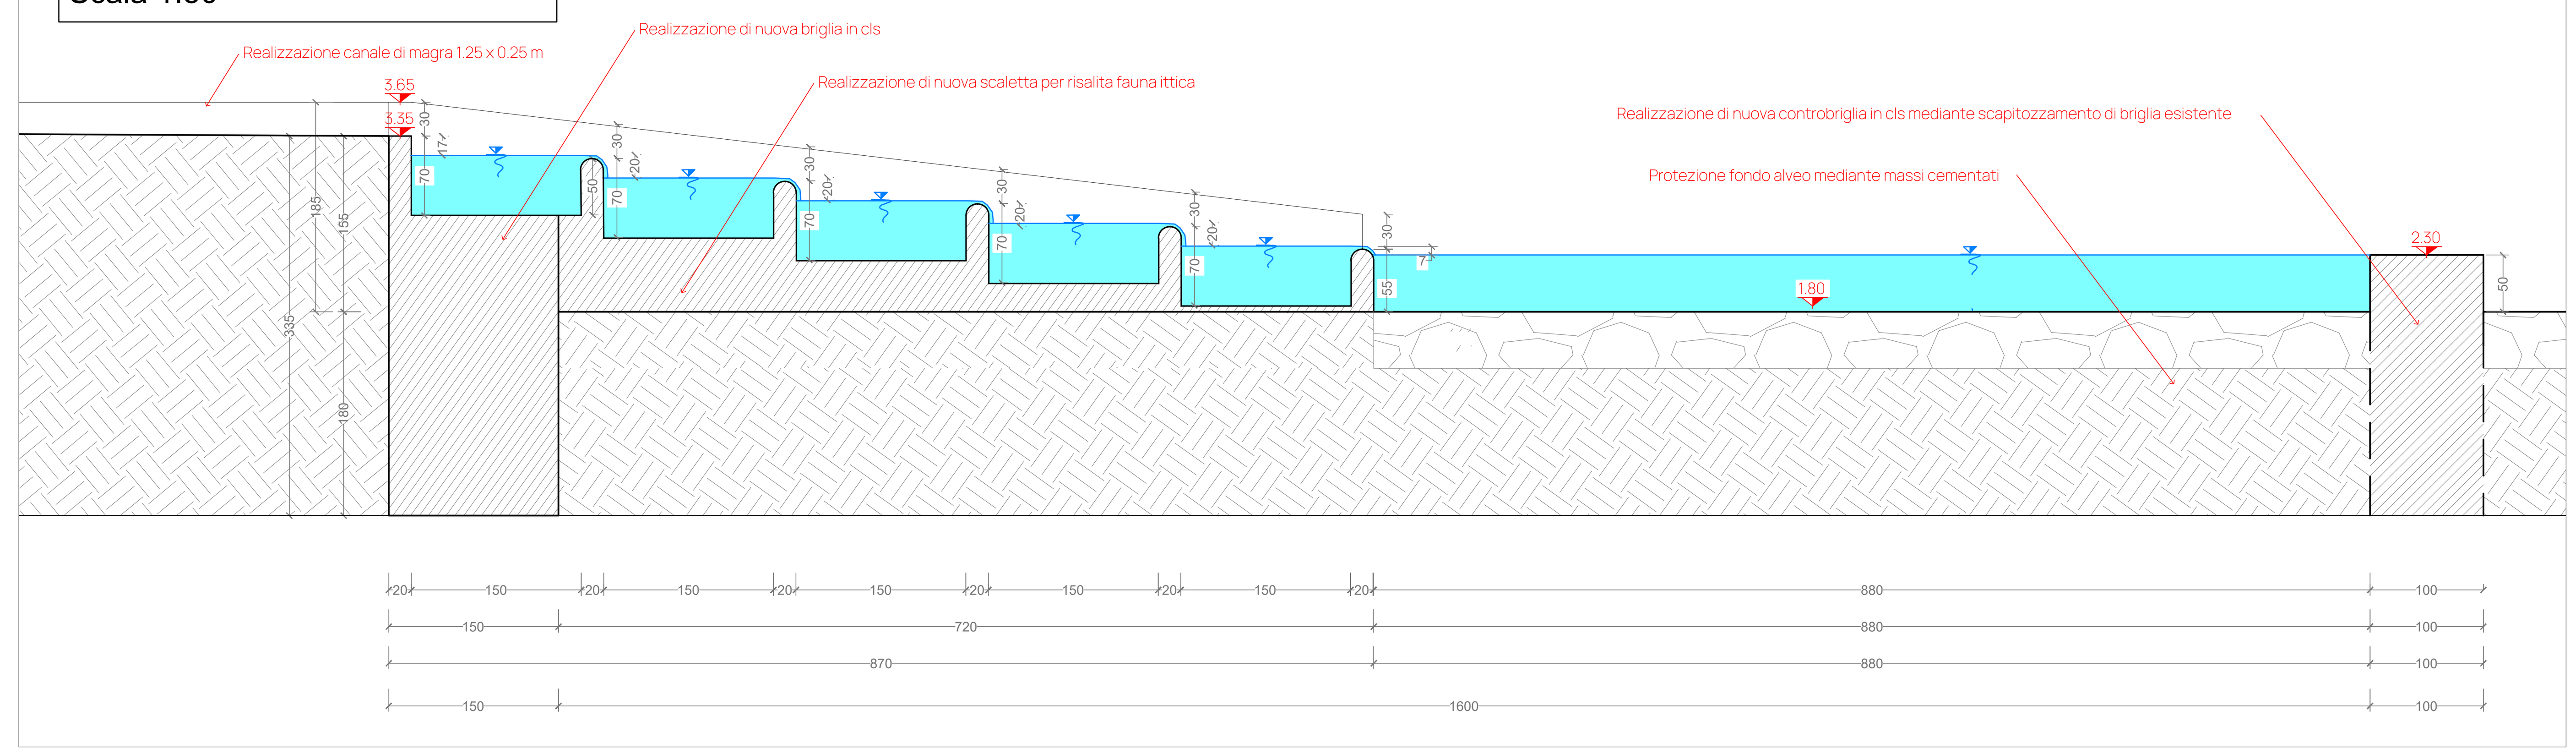


SEZIONE TRASVERSALE B-B
Scala 1:20

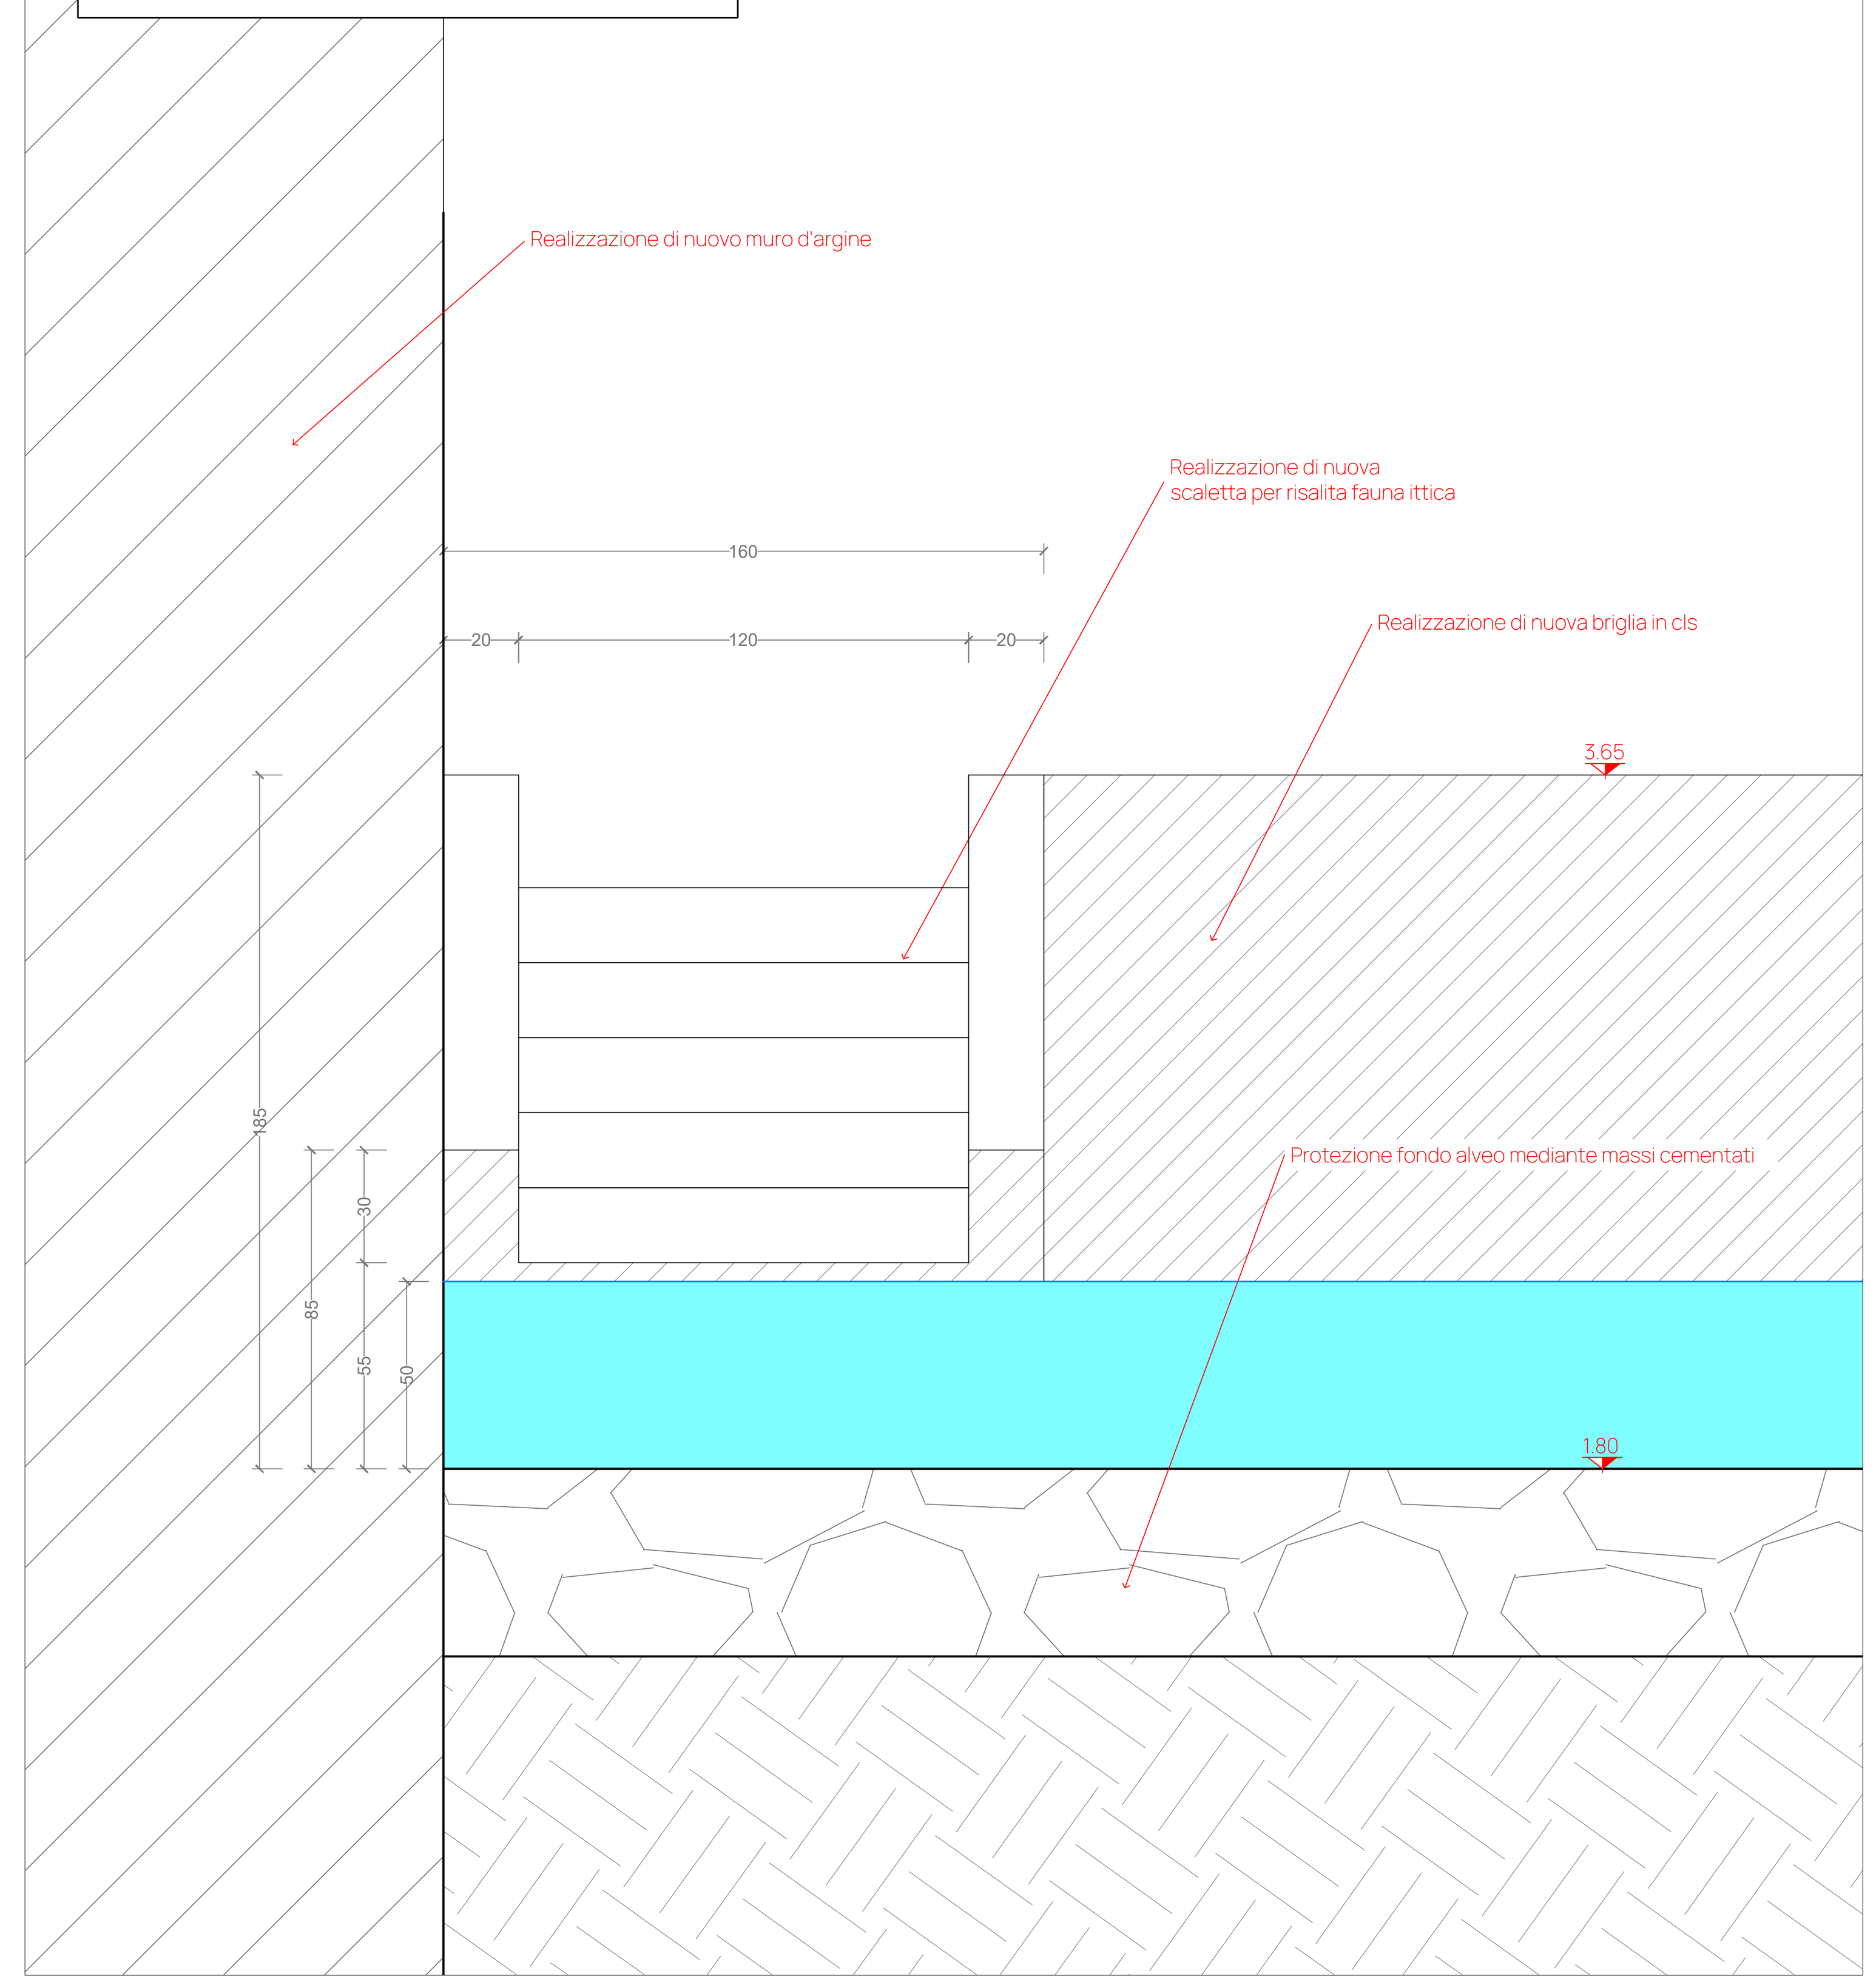

LEGENDA
INTERVENTO 5: allargamento della sezione di deflusso in sponda destra mediante la demolizione e rifacimento del muro d'argine più interno, in entrambe le sponde realizzazione di scogliera in massi naturali e paratia di micropali a tergo
REALIZZAZIONE NUOVA BRIGLIA A PROGETTO, SCALETTA PER RISALITA FAUNA ITTICA E PROTEZIONE FONDO ALVEO MEDIANTE MASSI CEMENTATI

SEZIONE TIPO ALVEO
Scala 1:100

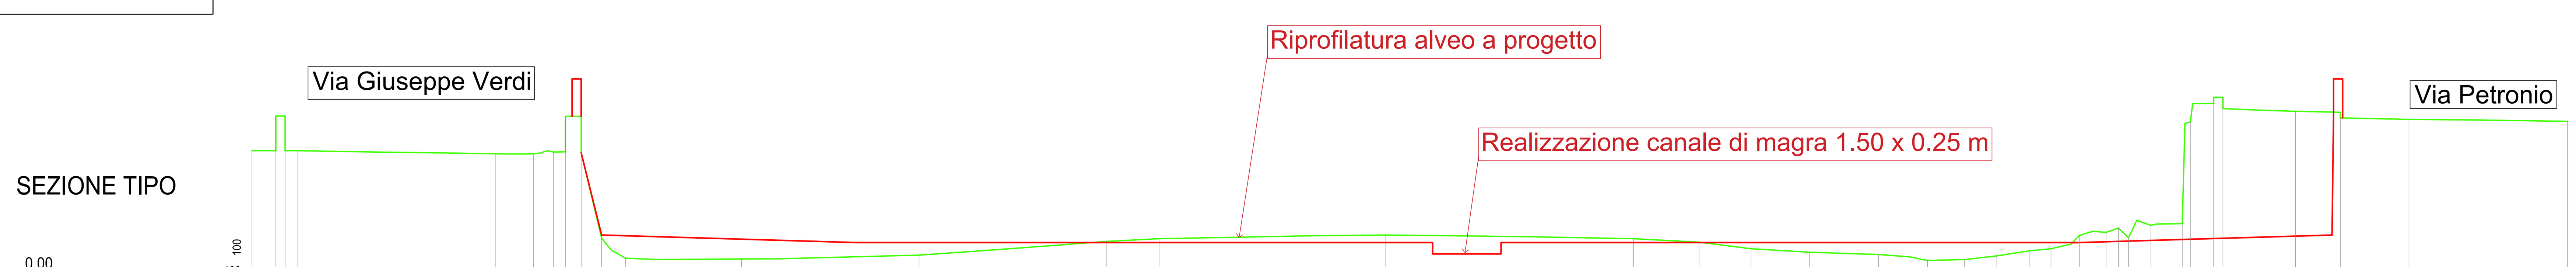

DISTANZE PROGRESSIVE	DISTANZE PARZIALI	QUOTE	QUOTE DI PROGETTO
0.00		2.96	
0.52	0.52	3.72	
0.72	0.20	2.96	
1.01	0.28	2.96	
5.36	4.35	2.89	
6.18	0.83	2.89	
6.62	0.44	2.93	
6.88	0.26	3.71	
7.23	0.34	2.91	4.54
7.68	0.45	1.04	1.12
8.21	0.53	0.60	
10.75	2.54	0.59	
14.65	3.90	0.67	
18.76	4.11	0.97	
19.92	1.16	1.03	0.95
24.90	4.98	1.11	
			0.70
			0.70
30.34	5.44	1.03	
31.78	1.44	0.95	0.95
32.92	1.14	0.81	
34.20	1.28	0.73	
35.72	1.52	0.68	
36.80	1.08	0.55	
37.61	0.81	0.57	
38.32	0.71	0.65	
39.03	0.71	0.76	
39.51	0.48	0.81	
40.13	0.62	1.10	
40.72	0.59	1.17	
40.99	0.27	1.26	
41.21	0.22	1.05	
41.70	0.49	1.32	
42.39	0.69	1.36	
42.57	0.18	3.59	
43.08	0.51	4.00	
43.28	0.20	4.13	
44.87	1.59	3.82	
45.86	0.99	3.68	1.12 / 4.54
47.37	1.51	3.65	
50.85	3.48	3.60	

COMUNE DI SESTRI LEVANTE
CITTA' METROPOLITANA DI GENOVA

Committente: COMUNE DI SESTRI LEVANTE

Livello di progetto: DEFINITIVO

Titolo:
INTERVENTI MESSA IN SICUREZZA ART. 1 COMMI DA 51 A 58 LEGGE DI BILANCIO 2020 N.160 DEL 27/12/2019
INTERVENTI DI MITIGAZIONE DEL RISCHIO IDRAULICO E IDROGEOLOGICO DEL TORRENTE PETRONIO

Tavola n°: **ARC-004**

Oggetto:
DIMENSIONAMENTO SCALA DI RISALITA FAUNA ITTICA
PLANIMETRIA E SEZIONI

Scala: VARIE

Codice Progetto: P052-21

Nome File: P052-21-D-DI-ARC-004-A

Firme:

Ordine degli Ingegneri della Provincia di Genova – Dott. Ing. PIETRO MISURALE N° 5390A
Ordine degli Ingegneri della Provincia di Genova – Dott. Ing. DOMENICO ROCCA N° 5626A

Rev.	Modifiche / Revisioni	Redatto	Data	Contr./Appr.	Data
A	PRIMA EMISSIONE	TZ / -	26/07/2022	DR/PM	26/07/2022
-	-	- / -	-	-	-
-	-	- / -	-	-	-
-	-	- / -	-	-	-

ASSOCIATO oice
apave Certification ISO 9001 N° SC 10-2588/IAF 34 ISO 14001 N° SCA 19-3491/IAF 34 ISO 45001 N° SCS 20-336/IAF 34
ITEC engineering S.r.l. 19038 SARZANA (SP) Via Variante Aurelia, 98 TEL. +39 0187 610532 info@itec-engineering.it
16129 GENOVA Via Antonio Cecchi, 7/9-10 TEL. +39 010 5959690 www.itec-engineering.it

E' vietata a norma di legge la riproduzione, anche parziale, non autorizzata di questo documento.