




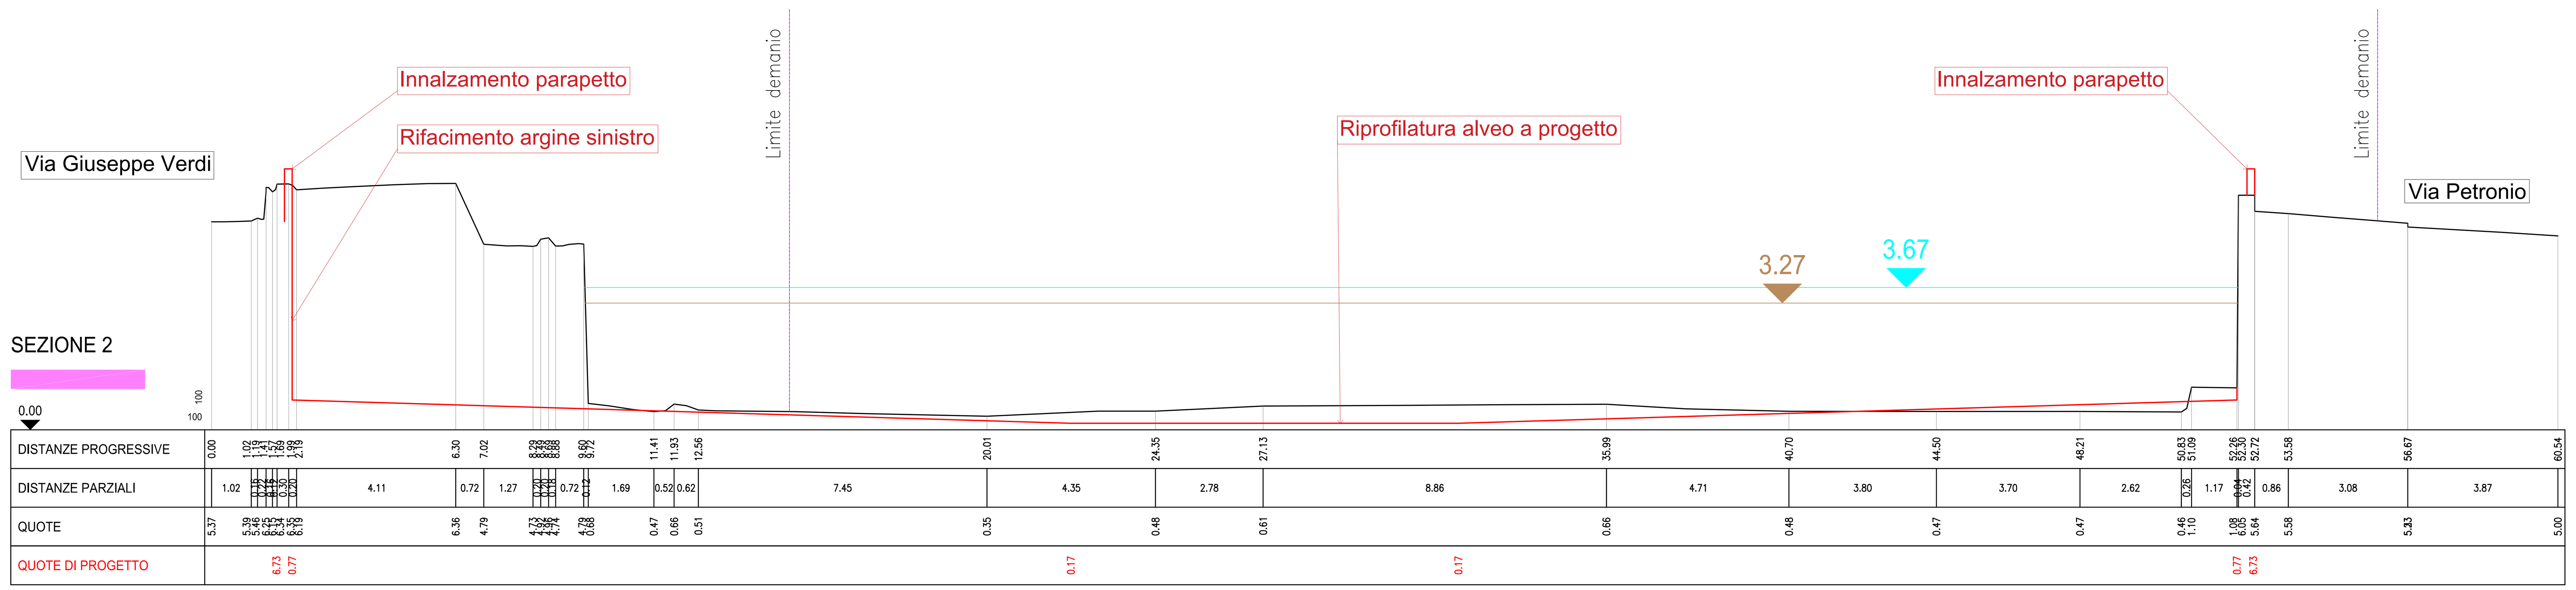


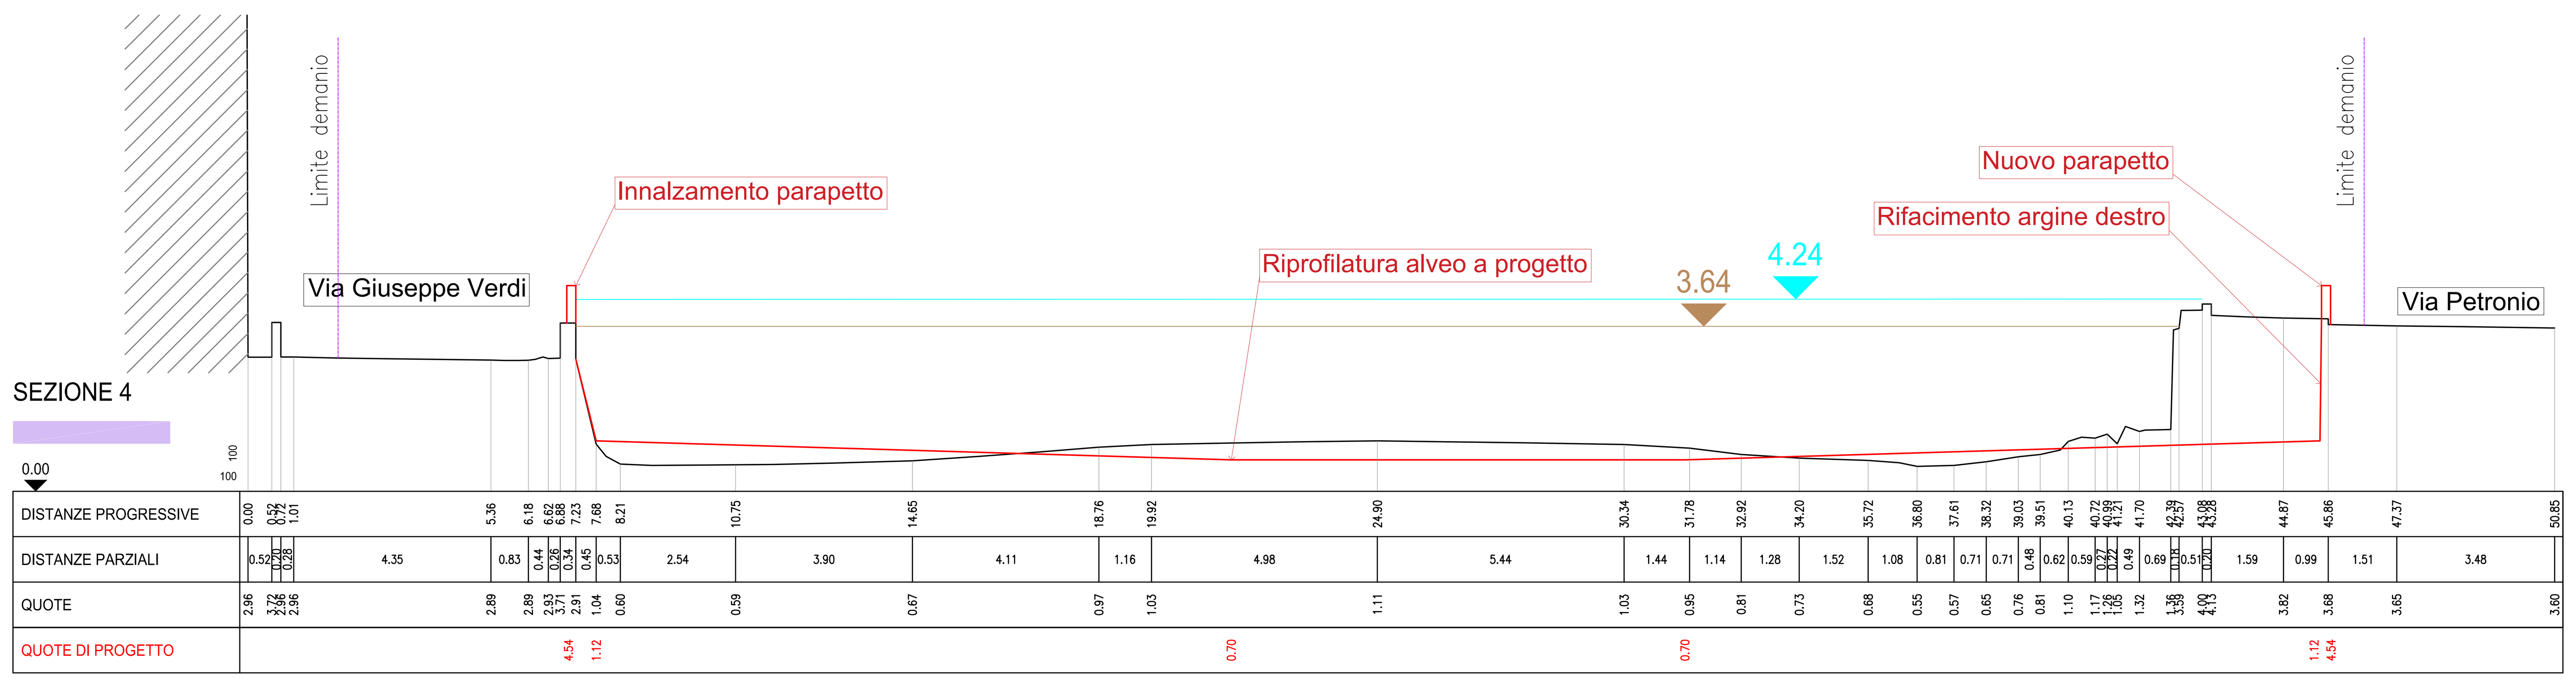


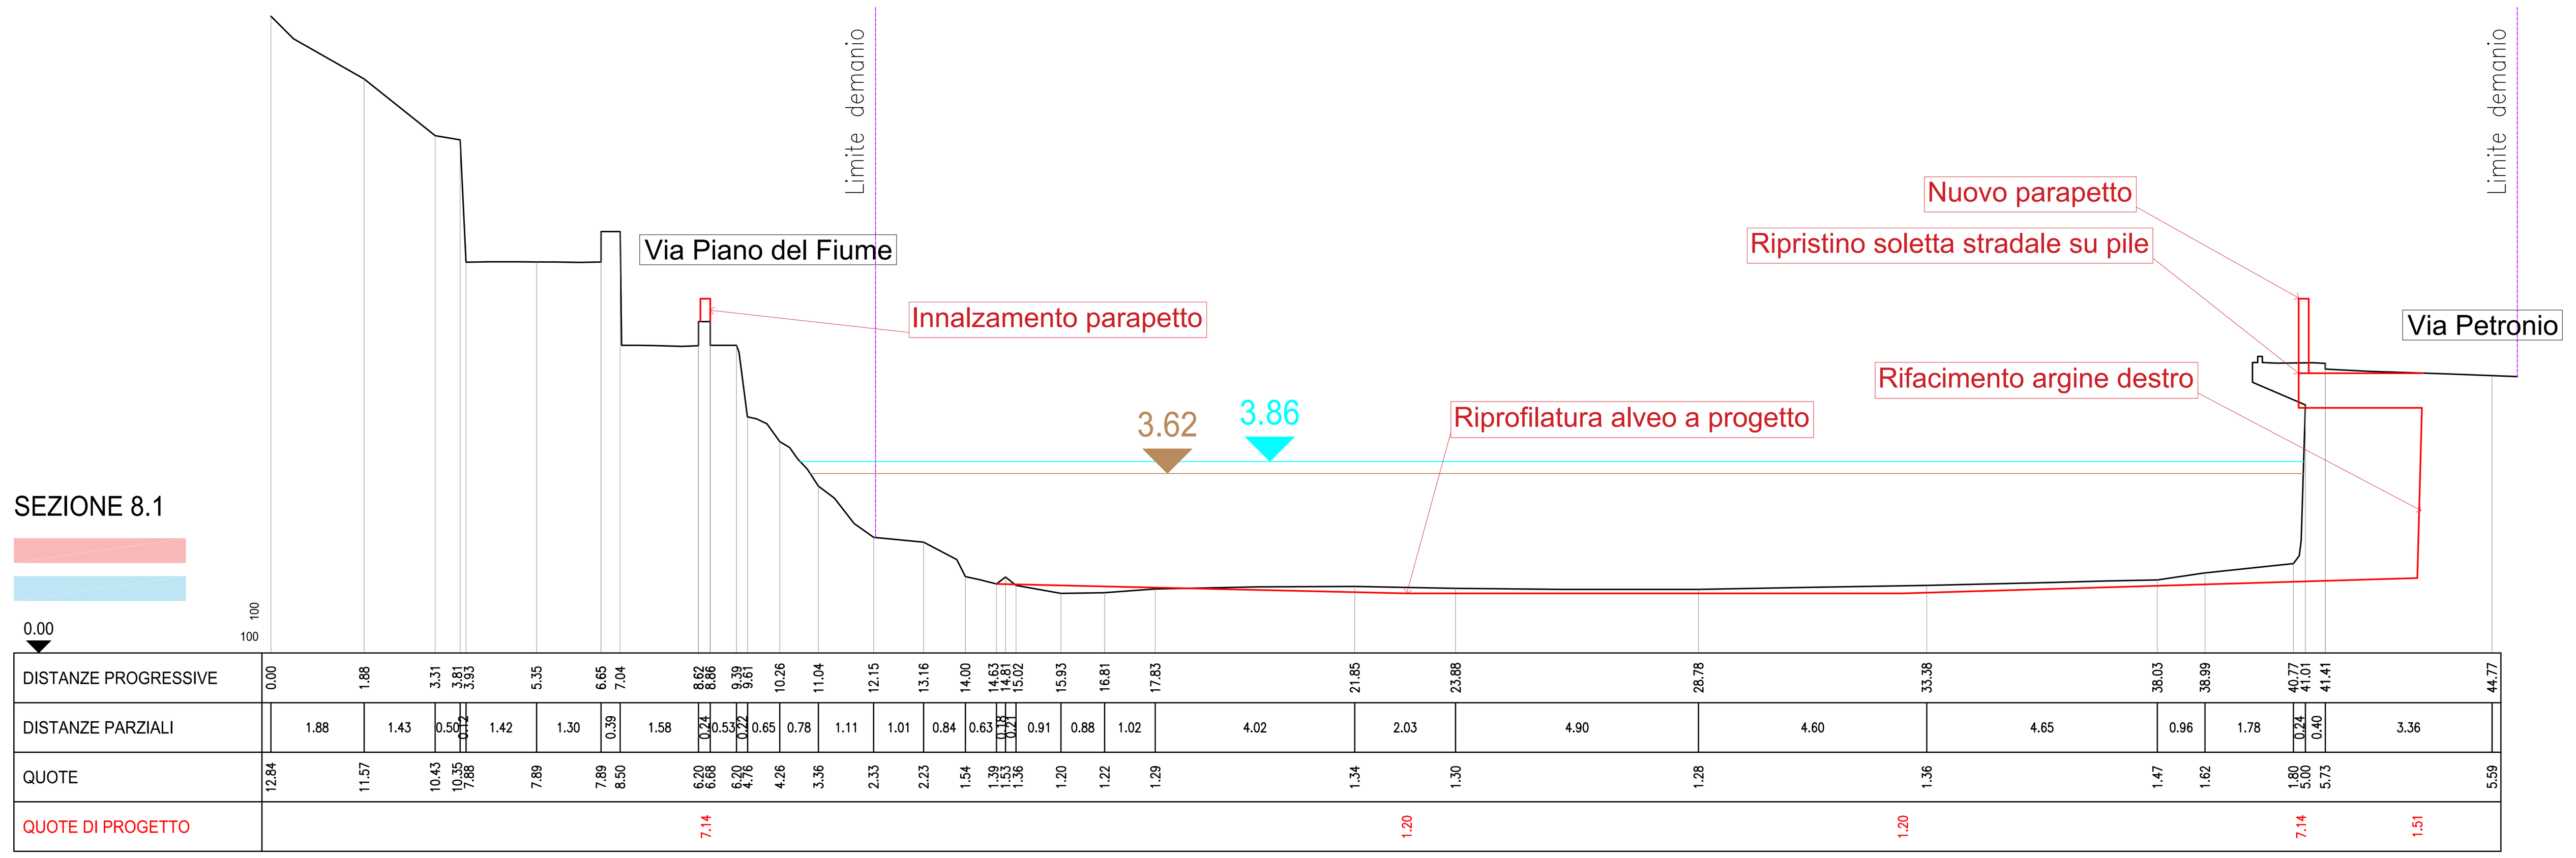

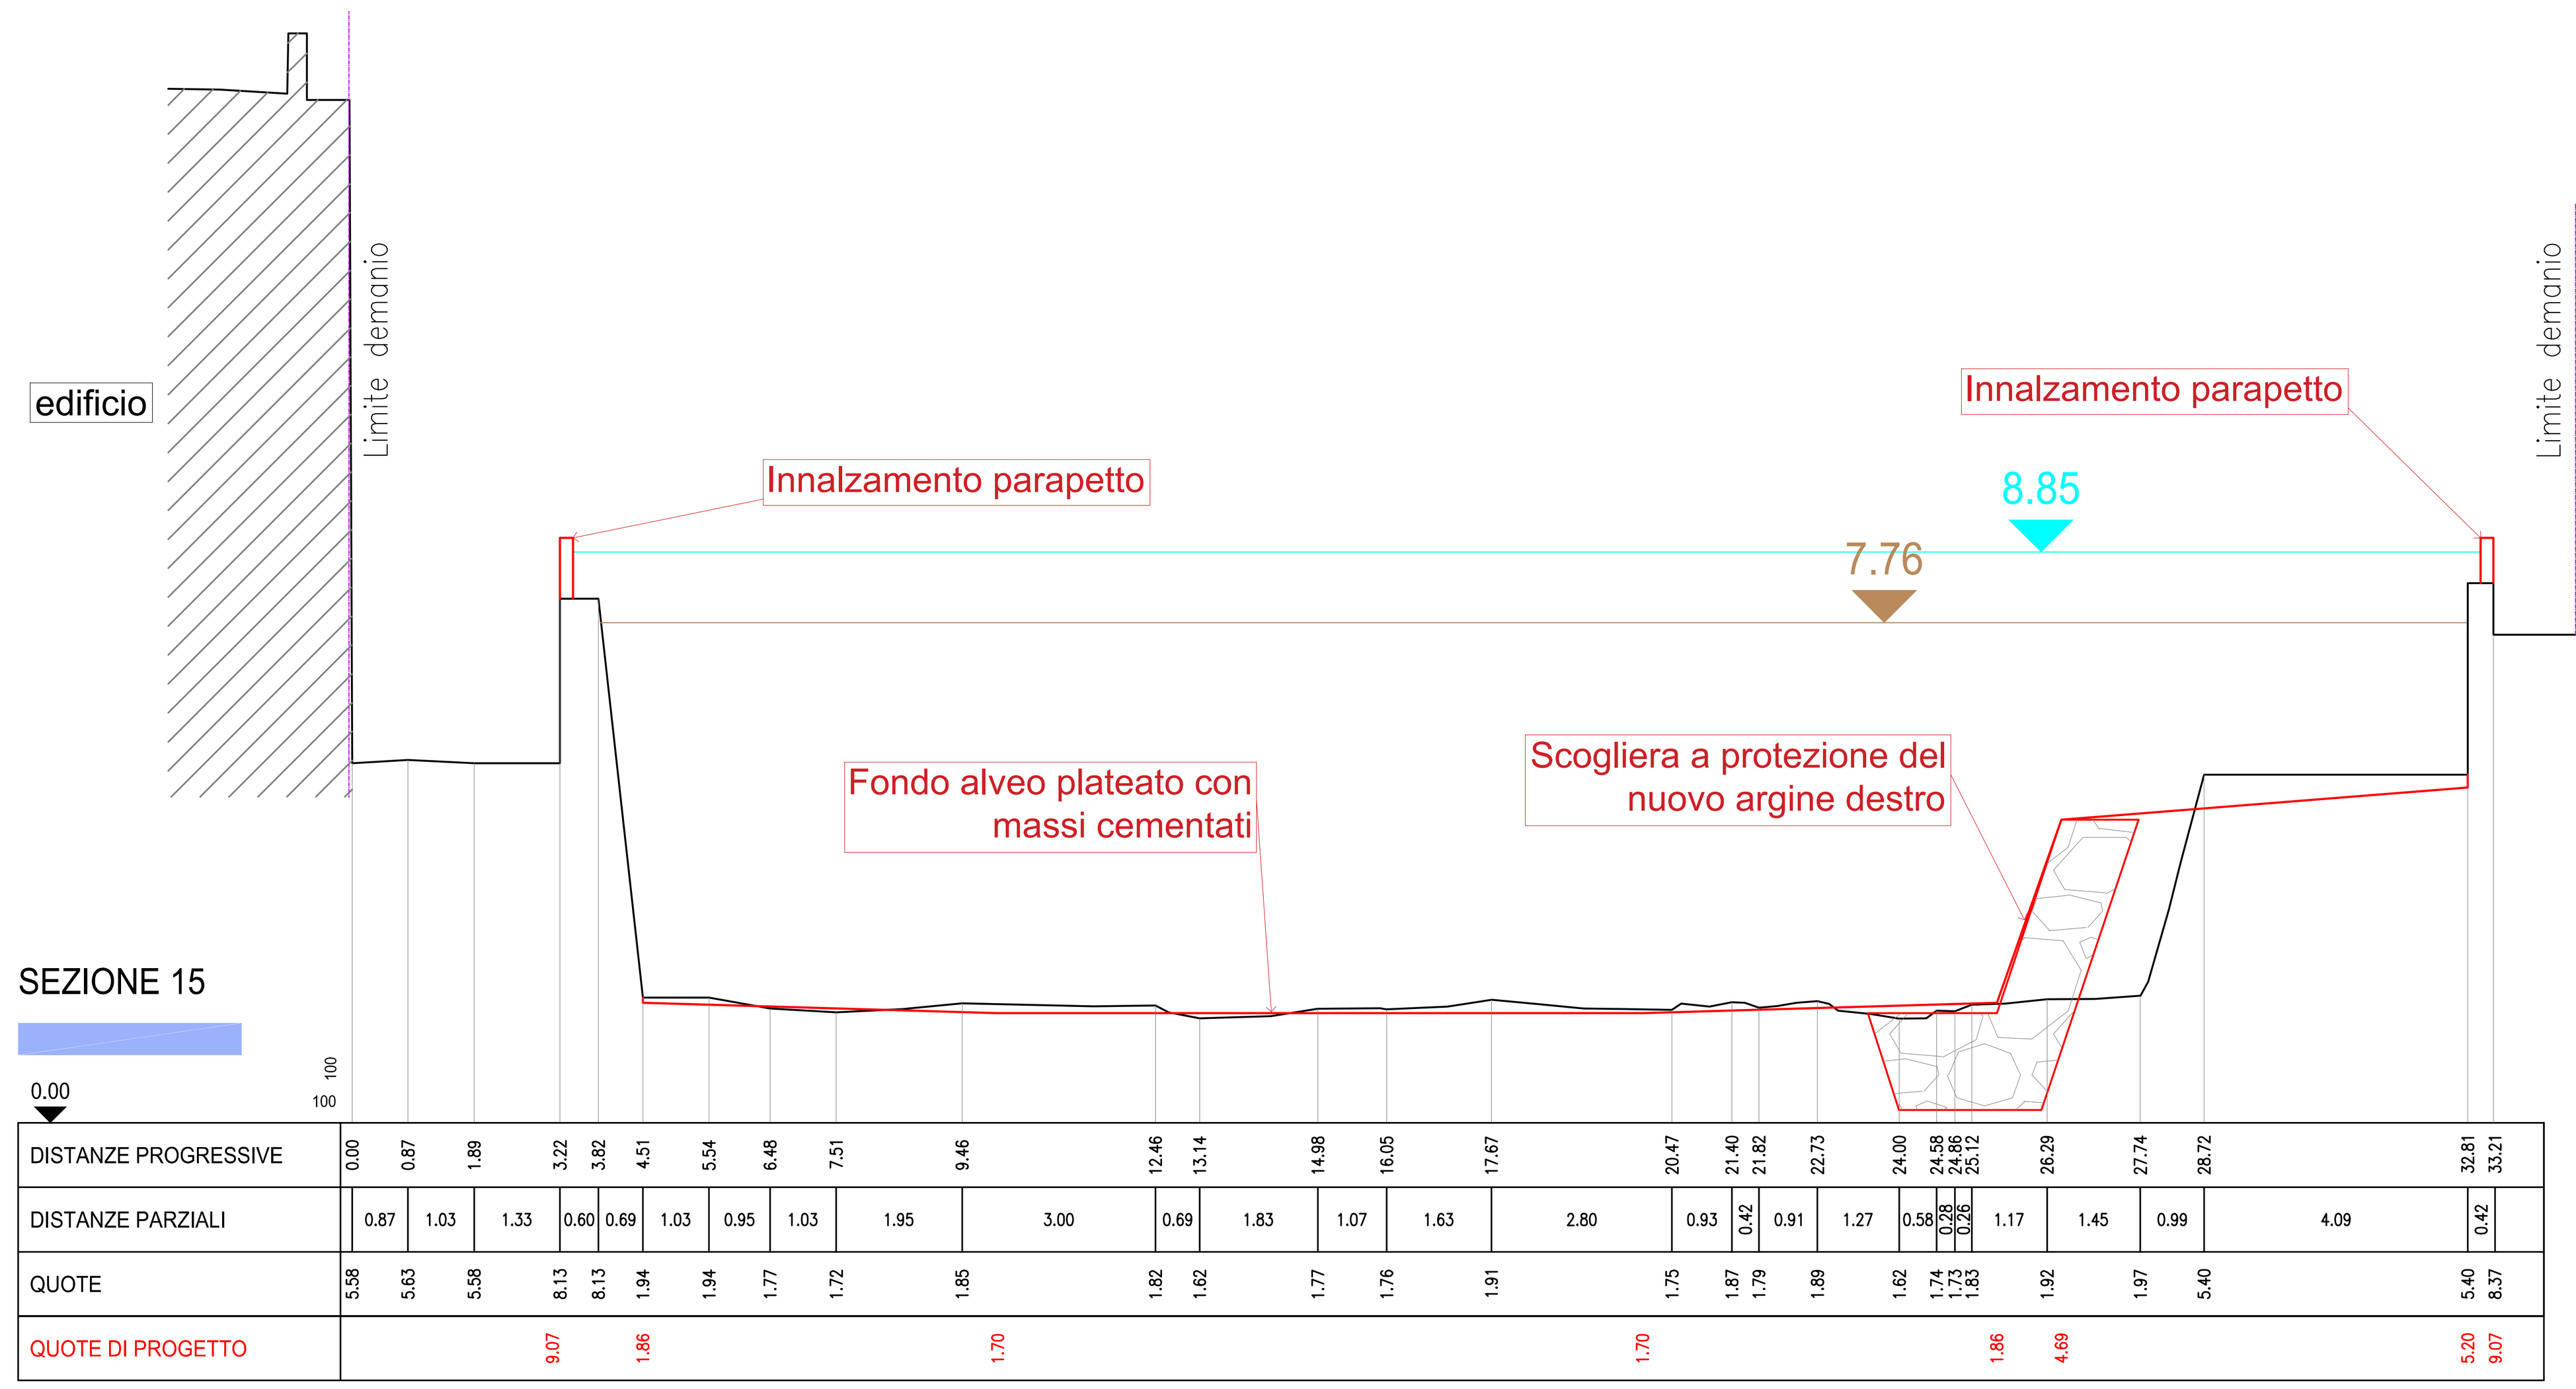

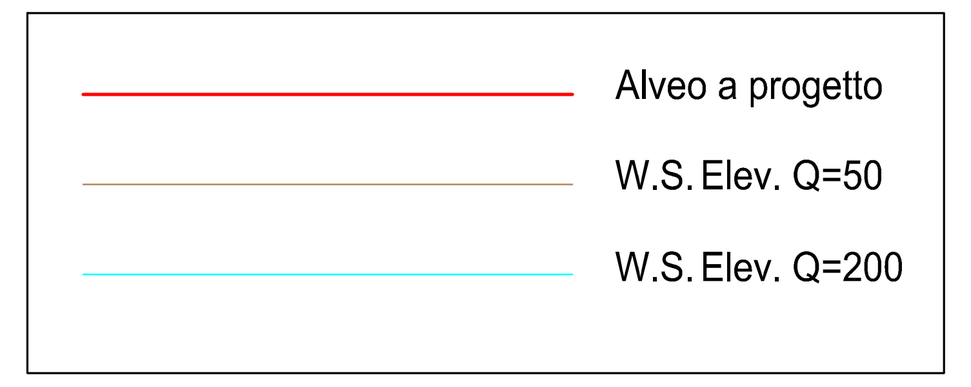

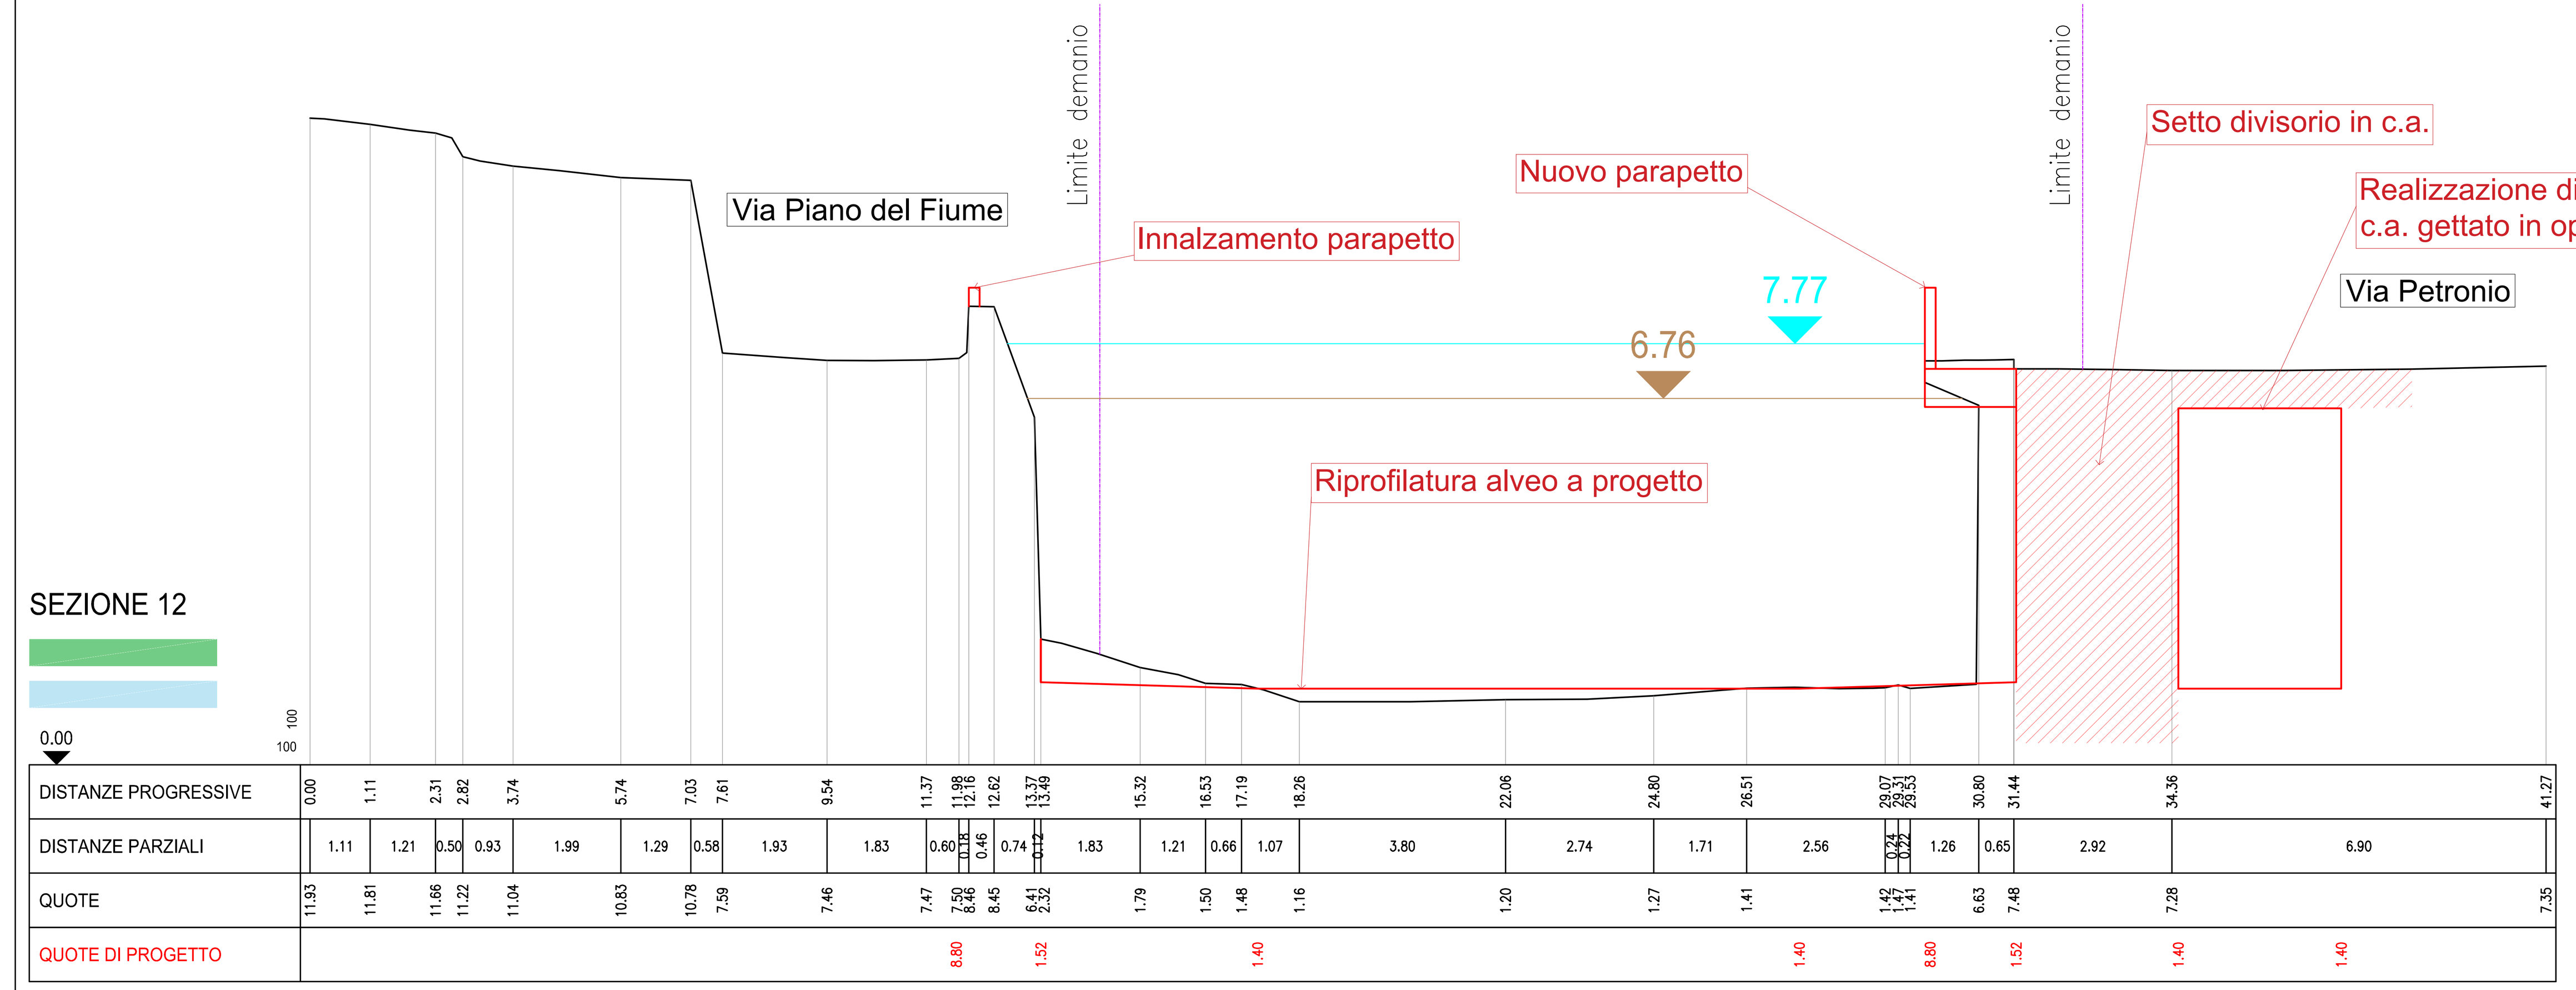

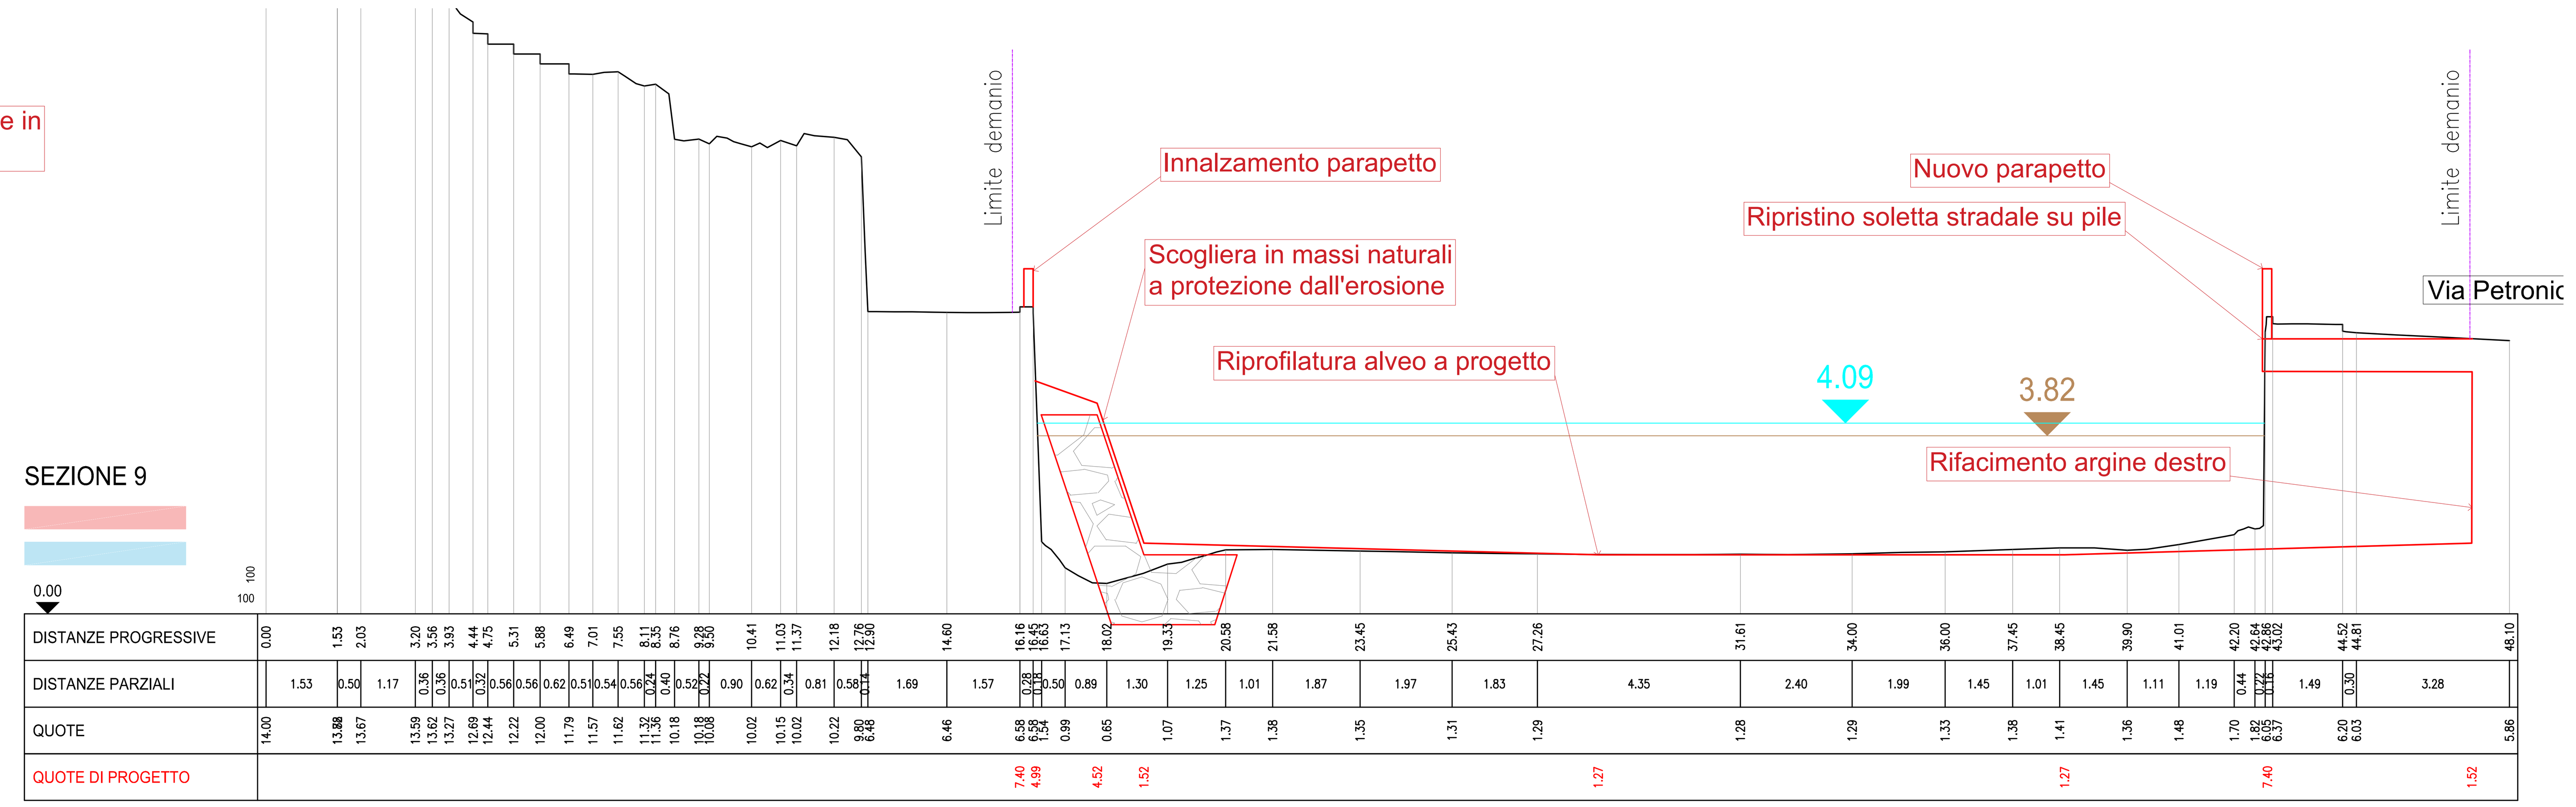

ITEC engineering

COMUNE DI SESTRI LEVANTE
CITTA' METROPOLITANA DI GENOVA

Committente:
COMUNE DI SESTRI LEVANTE

Livello di progetto:
DEFINITIVO

Titolo:

INTERVENTI MESSA IN SICUREZZA ART. 1 COMMI DA 51 A 58 LEGGE DI BILANCIO 2020 N.160 DEL 27/12/2019
INTERVENTI DI MITIGAZIONE DEL RISCHIO IDRAULICO E IDROGEOLOGICO DEL TORRENTE PETRONIO

Tavola n°:
ARC-002

Scala:
1:100

Oggetto:

SEZIONI
TAVOLA 1 DI 2

Codice Progetto:
P052-21

Nome File:
P052-21-D-DI-ARC-002-B

Firme:

Dott. Ing. PIETRO MISURALE N° 5390A — ORDINE DEGLI INGEGNERI DELLA PROVINCIA DI GENOVA
Dott. Ing. DOMENICO ROCCA N° 5626A — ORDINE DEGLI INGEGNERI DELLA PROVINCIA DI GENOVA

Rev.	Modifiche / Revisioni	Redatto	Data	Contr./Appr.	Data
A	PRIMA EMISSIONE	BR / -	23/12/2021	DR/PM	23/12/2021
B	AGGIORNAMENTO	TZ / -	04/02/2022	DR/PM	04/02/2022
-	-	- / -	-	-	-
-	-	- / -	-	-	-

ASSOCIATO oice
apave Certification ISO 9001 N° SC 10-2588/IAF 34 ISO 14001 N° SCA 19-3491/IAF 34 ISO 45001 N° SCS 20-336/IAF 34
ITEC engineering S.r.l.
19038 SARZANA (SP) Via Variante Aurelia, 98 TEL. +39 0187 610532 info@itec-engineering.it
16129 GENOVA Via Antonio Cecchi, 7/9-10 TEL. +39 010 5959690 www.itec-engineering.it

E' vietata a norma di legge la riproduzione, anche parziale, non autorizzata di questo documento.