
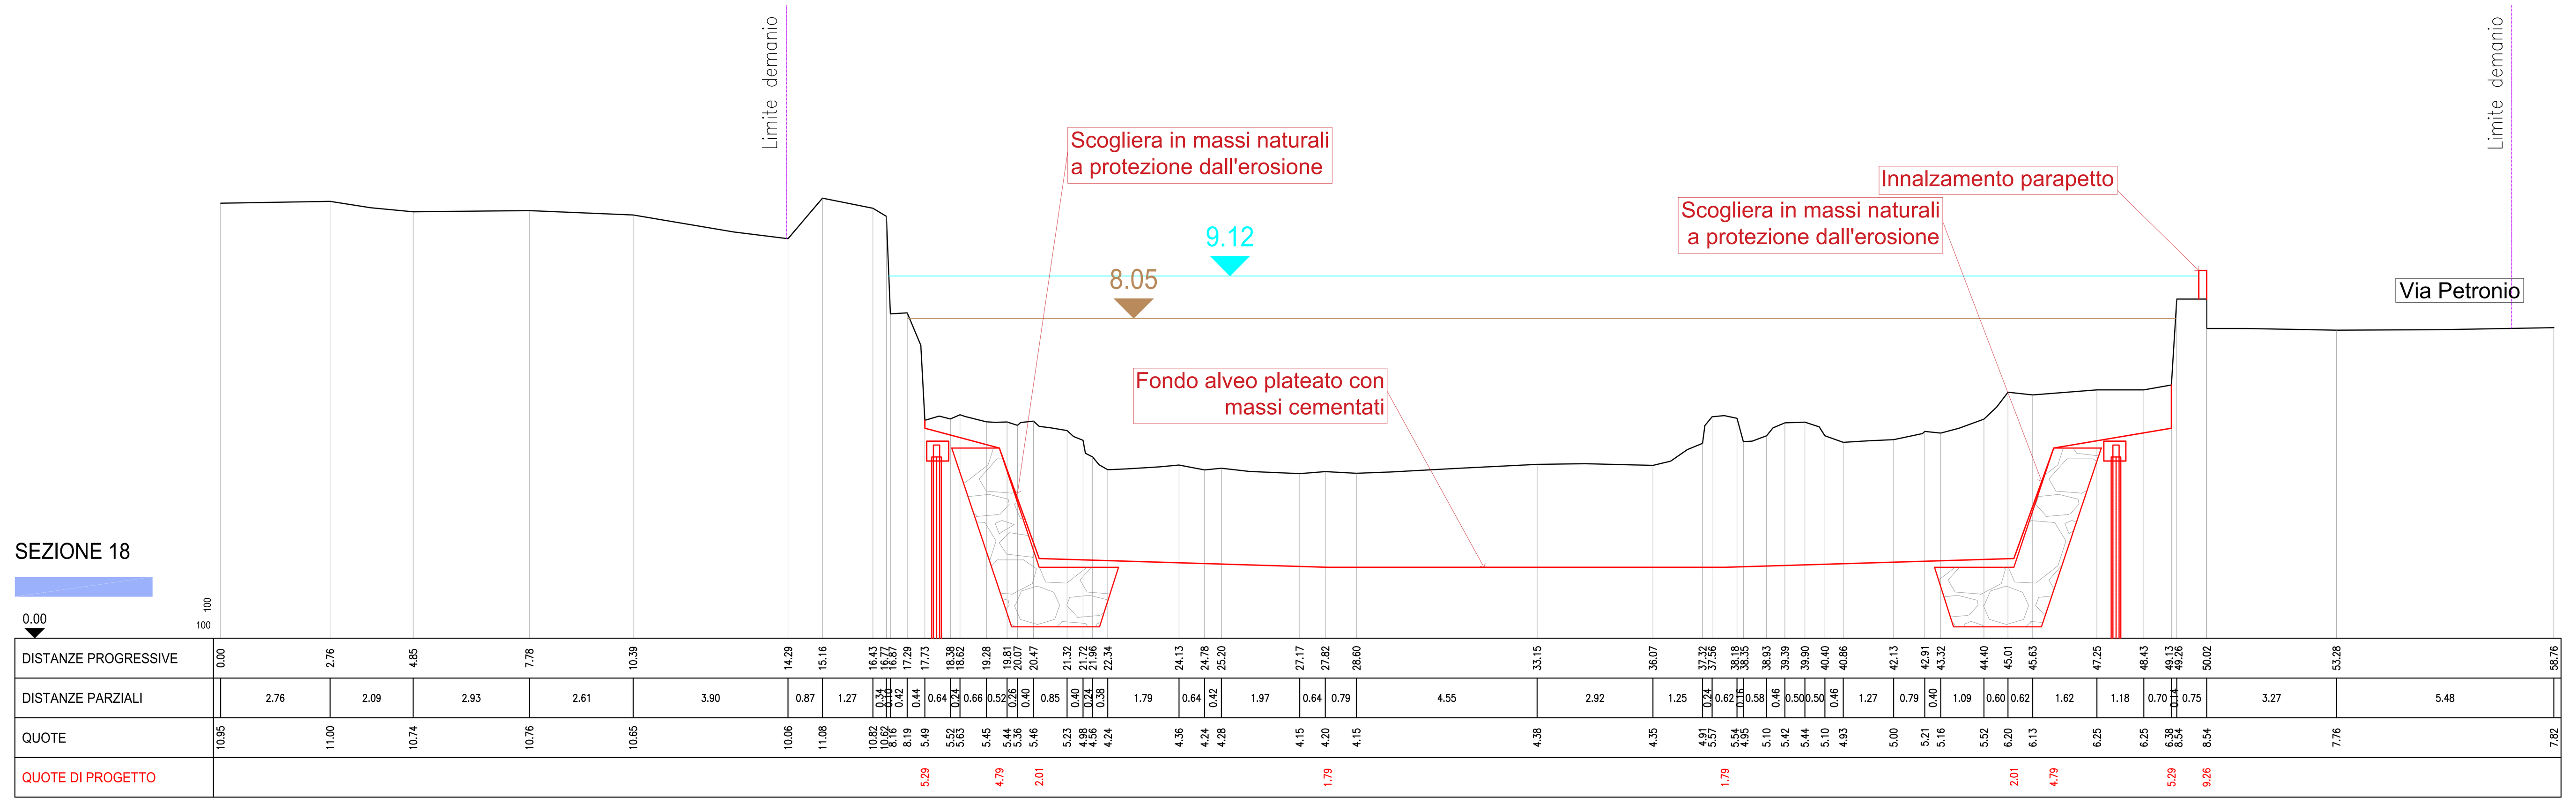
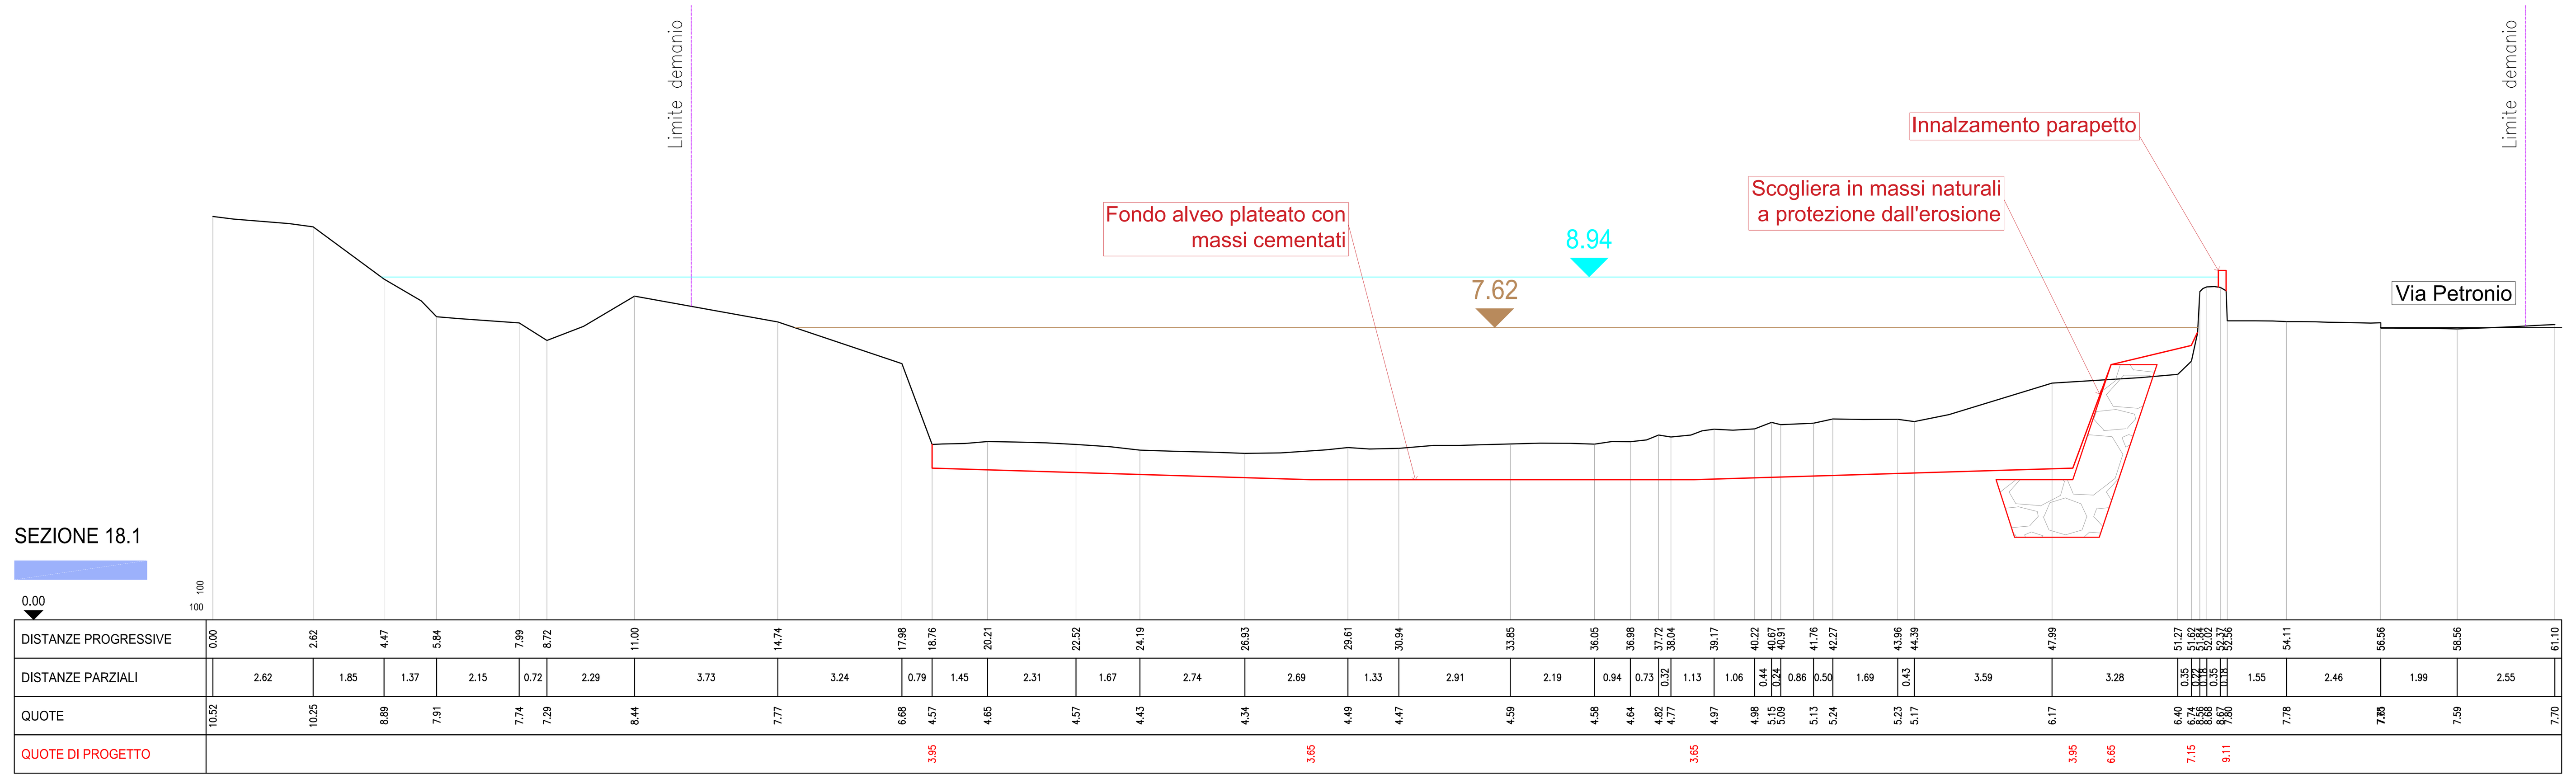
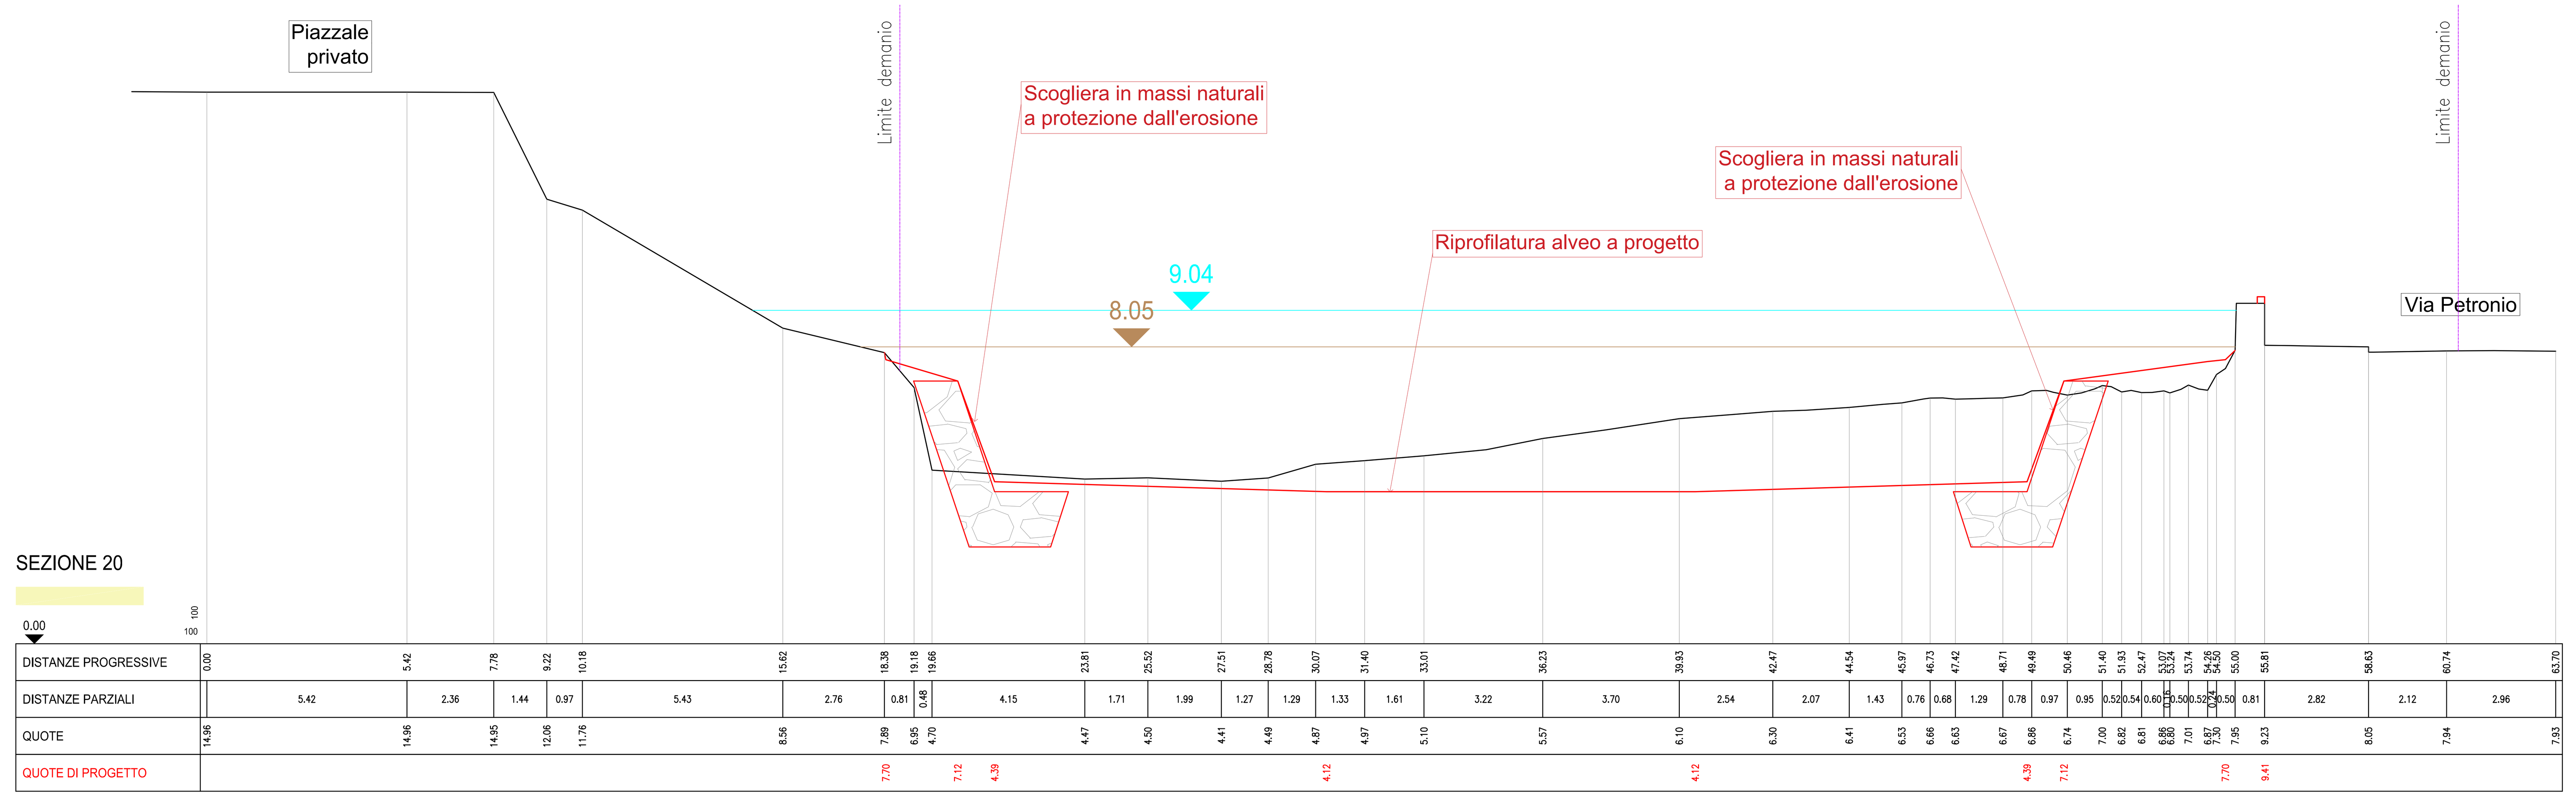



Alveo a progetto
W.S. Elev. Q=50
W.S. Elev. Q=200

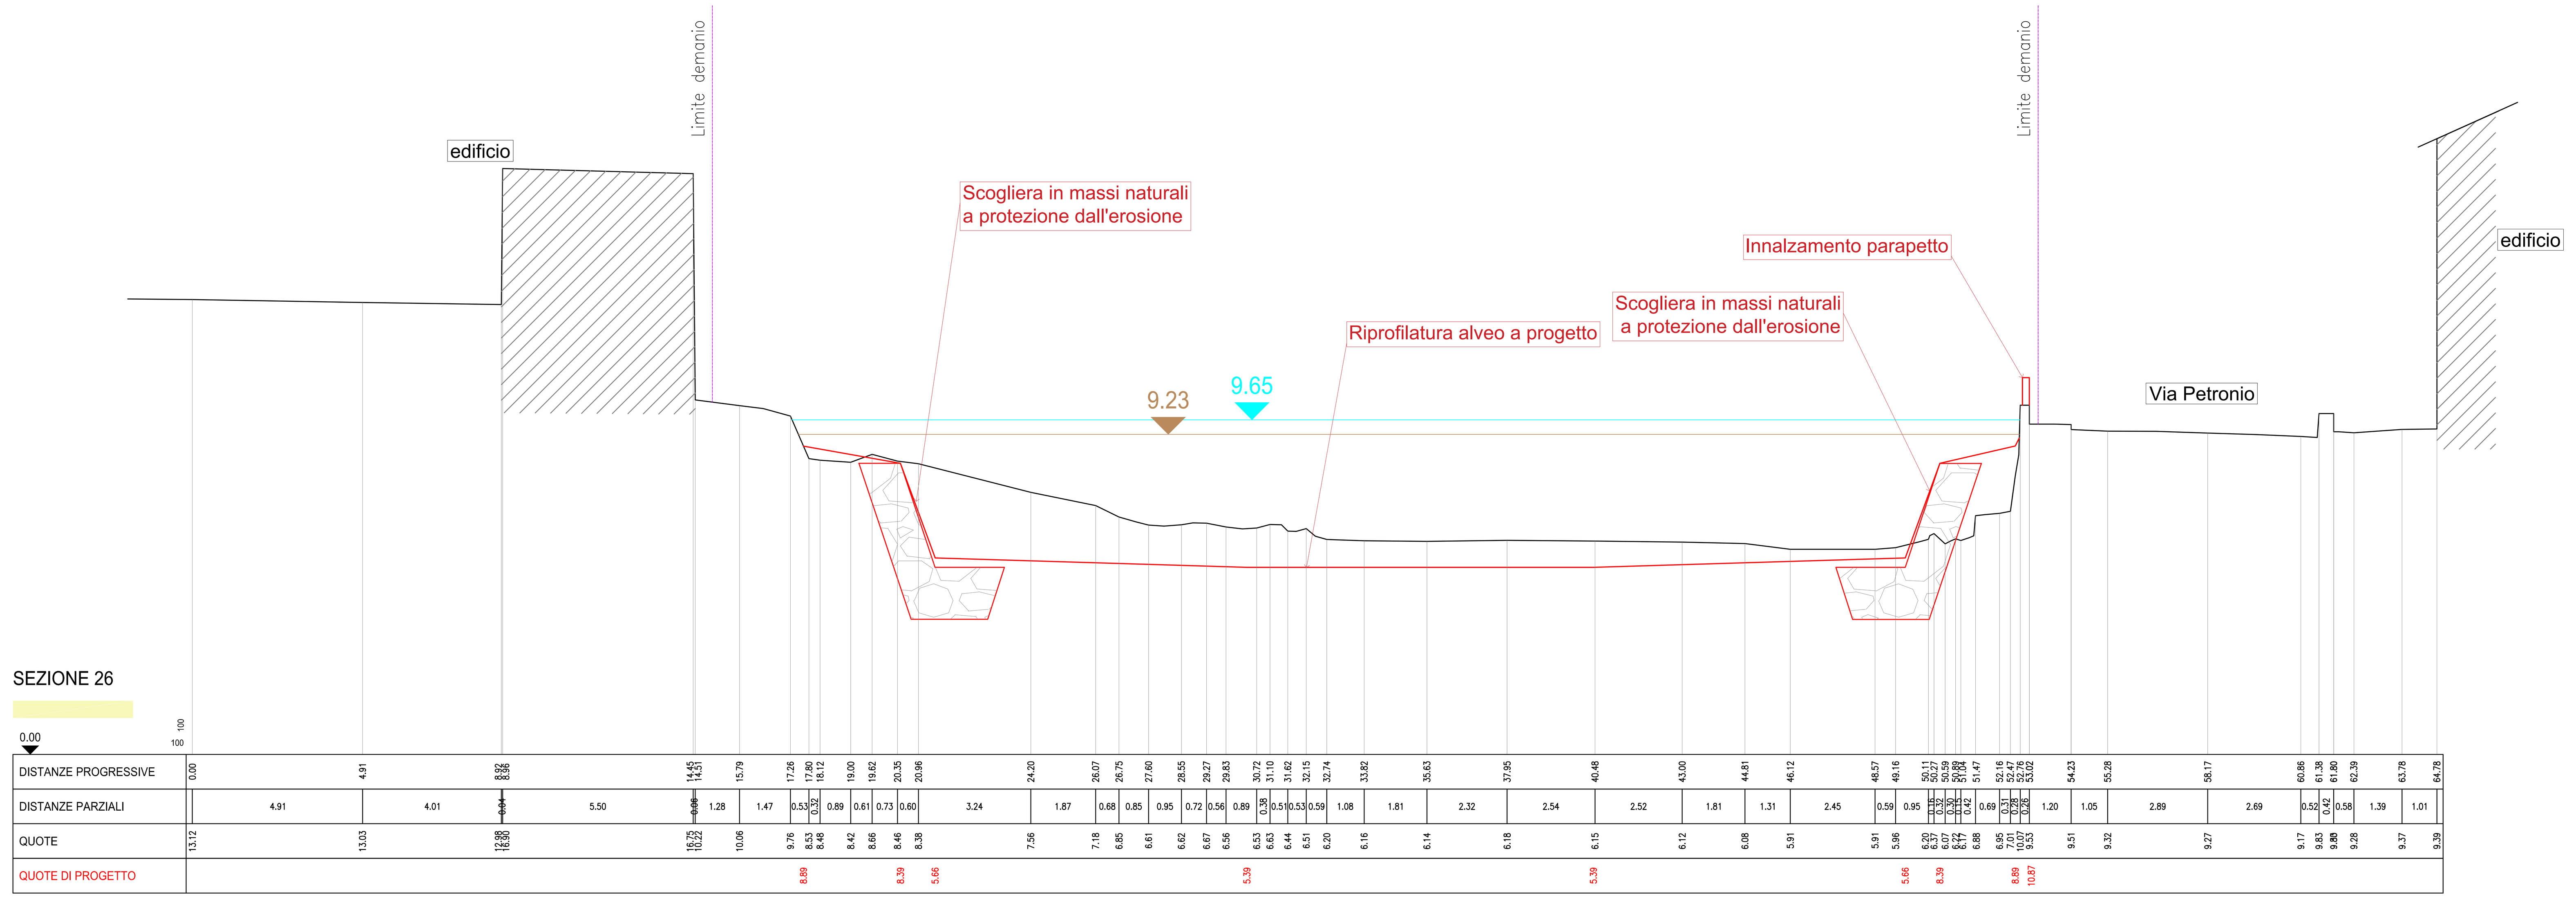


ITEC engineering

COMUNE DI SESTRI LEVANTE
CITTA' METROPOLITANA DI GENOVA

Committente:
COMUNE DI SESTRI LEVANTE

Livello di progetto:
DEFINITIVO

**Titolo:**
INTERVENTI MESSA IN SICUREZZA ART. 1 COMMI DA 51 A 58 LEGGE DI BILANCIO 2020 N.160 DEL 27/12/2019
INTERVENTI DI MITIGAZIONE DEL RISCHIO IDRAULICO E IDROGEOLOGICO DEL TORRENTE PETRONIO

Tavola n°:
**ARC-003**

**Oggetto:**
SEZIONI
TAVOLA 2 DI 2

Scala:
1:100

Codice Progetto:
P052-21

Nome File:
P052-21-D-DI-ARC-003-B

**Firme:**

Dott. Ing. PIETRO MISURALE N° 5390A — Ordine degli Ingegneri della Provincia di Genova
Dott. Ing. DOMENICO ROCCA N° 5626A — Ordine degli Ingegneri della Provincia di Genova

| Rev. | Modifiche / Revisioni | Redatto | Data | Contr./Appr. | Data |
|---|---|---|---|---|---|
| A | PRIMA EMISSIONE | BR / - | 23/12/2021 | DR/PM | 23/12/2021 |
| B | AGGIORNAMENTO | TZ / - | 04/02/2022 | DR/PM | 04/02/2022 |
| - | - | - / - | - | - | - |
| - | - | - / - | - | - | - |


ASSOCIATO oice
apave Certification ISO 9001 N° SC 10-2588/IAF 34 ISO 14001 N° SCA 19-3491/IAF 34 ISO 45001 N° SCS 20-336/IAF 34
ITEC engineering S.r.l.
19038 SARZANA (SP) Via Variante Aurelia, 98 TEL. +39 0187 610532
info@itec-engineering.it
16129 GENOVA Via Antonio Cecchi, 7/9-10 TEL. +39 010 5959690
www.itec-engineering.it


E' vietata a norma di legge la riproduzione, anche parziale, non autorizzata di questo documento.