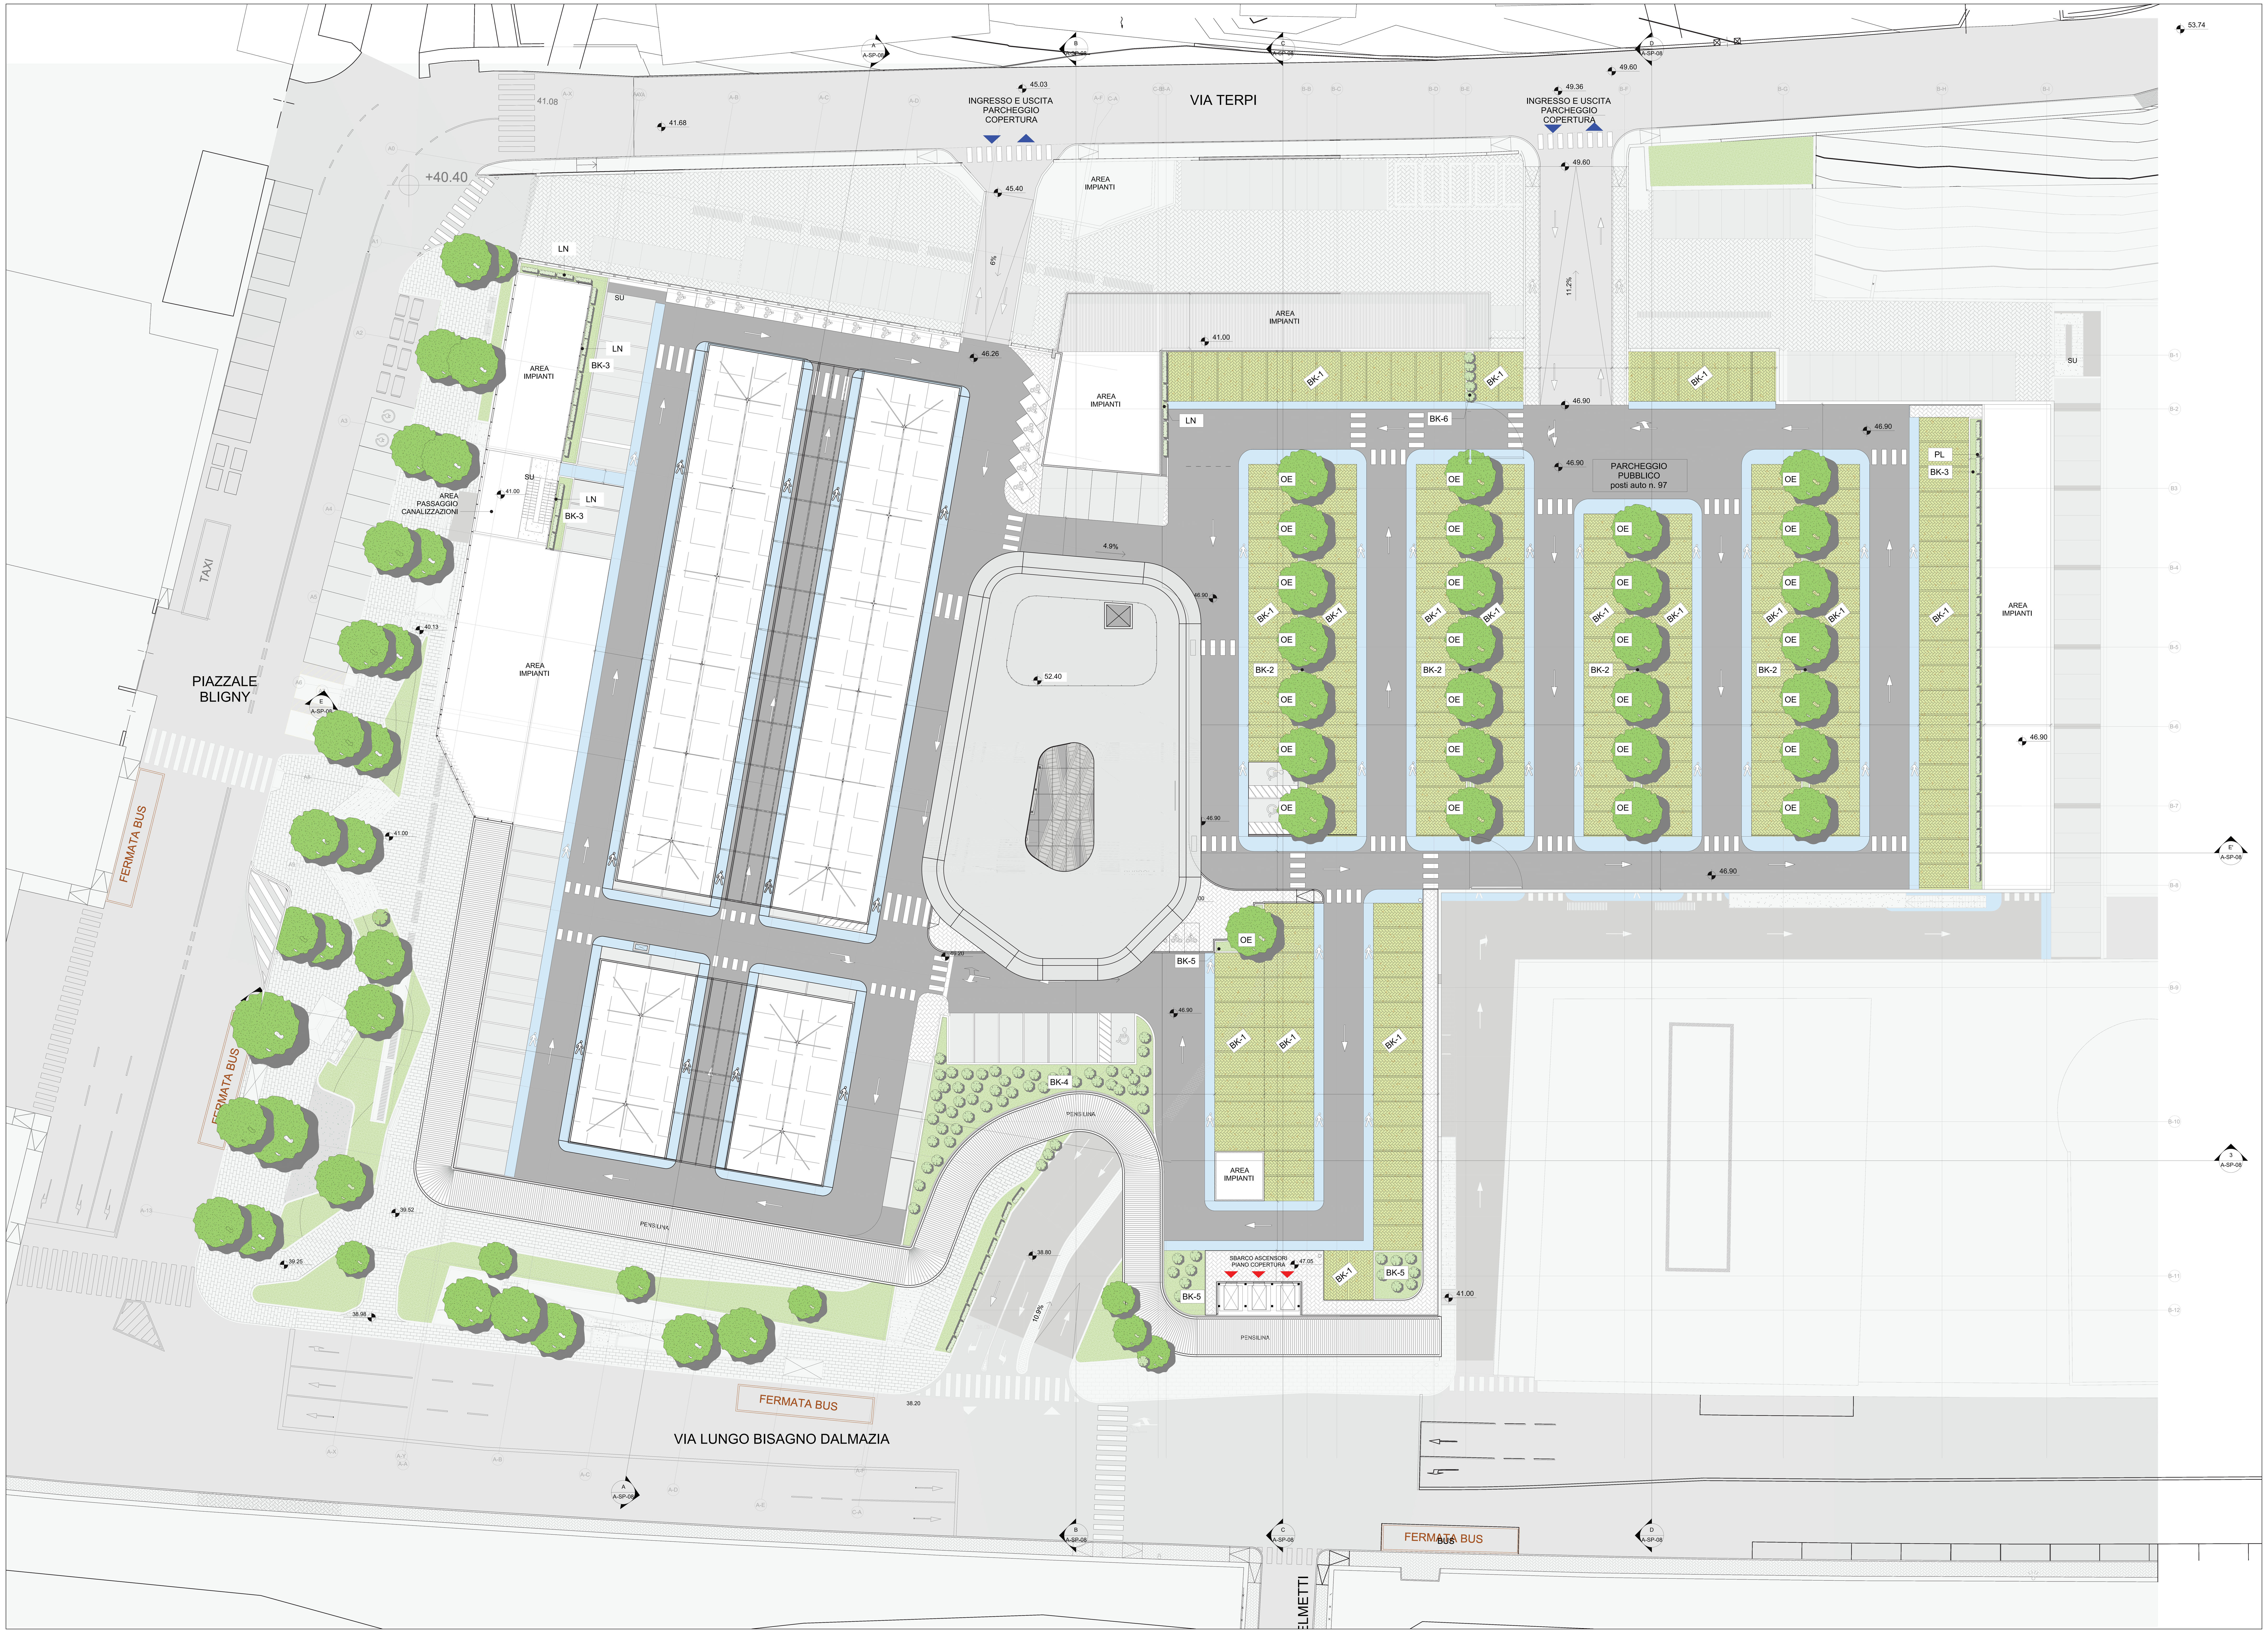


LEGENDA PROGETTO DEL VERDE		
CODICE	**Tipologia elemento**	**Descrizione**
AIUOLE - Piano Primo		
BL-1	AIUOLA	Piante tappezzanti di Teucrio (Teucrium fruticans)
BL-2	AIUOLA	Piante tappezzanti di Myrtus Communis (varietà Tarentina)
BL-3	AIUOLA	Piante tappezzanti di Hedera Helix (varietà Hibernica)
BL-4	AIUOLA	Arbusti appartenenti a diverse specie quali: Arbutus Unedo, Pistacia Lentiscus, Cistus Salvifolius, Rosmarinus Officinalis e Lavandula Stoechas
BL-5	AIUOLA (FIORIERA)	Piante tappezzanti di Rosmarinus Officinalis "Prostratus". Alla base degli ulivi.
BL-6	AIUOLA (SCARPATA)	Piante tappezzanti di Ginepro (Juniperus Horizontalis) Varietà con diverse sfumature di colore alternate
BL-7	AIUOLA	Piante arbustive Viburnum tinus
BL-8	AIUOLA	Piante di Pungitopo (Ruscus Aculeatus)
BL-9	AIUOLA	Piante di Lavandula Stoechas
BL-10	AIUOLA	Piante di Helichrysum Italicum
BL-11	AIUOLA	Piante di Arbutus Unedo
BL-12	AIUOLA	Piante di Viburnum Tinus
BL-13	RAMPICANTE	Piante rampicanti di Hedera Helix
BL-14	RAMPICANTE	Piante rampicanti di Lonicera caprifolium
AIUOLE - Piano Copertura		
BK-1	STALLI VERDI	Stalli inverditi con la tecnologia del verde pensile
BK-2	FIORIERE CONTINUE	Piante tappezzanti come il Rosmarinus Officinali Prostratus e il Rhamnus Alaternus o altre specie.
BK-3	AIUOLA	Piante di Teucrium Fruticans
BK-4	AIUOLA	Piante di Rosa (varietà Sevillana)
BK-5	AIUOLA	Arbusti di Myrtus Communis (varietà Tarentina)
BK-6	AIUOLA	Piante di Phillyrea Angustifolia
ALBERI		
AF	ALBERO 2a grandezza	Alberi di Acer x freemanii (Autumn Blaze)
QI	ALBERO 2a grandezza	Alberi di Leccio (Quercus Ilex). Esistenti e di nuova installazione.
CS	ALBERO 2a grandezza	Alberi di Giuda (Cercis Siliquastrum)
PP	ALBERO 3a grandezza	Alberi di Pissardi (Prunus Cerasifera)
OE	ALBERO 3a grandezza	Alberi di Olivo (Olea Europaea)
CL	ALBERO 3a grandezza	Alberi di Cupressus Sempervirens (varietà Stricta)
SIEPI		
LN	SIEPE	Siepi sempreverdi di Laurus Nobilis
PL	SIEPE	Siepi sempreverdi di Pistacia Lentiscus
VERDE VERTICALE		
VV	FIORIERE INTEGRATE IN FACCIATA	Piante arbustive di specie diversa differenziate a seconda della esposizione. Specie da utilizzare individuate nella tabella riportata nella Rel. Opere a Verde
SISTEMAZIONI INTERNE		
BG-1	PIANTE INTERNE	Piante in vaso da selezionare tra: Strelitzia nicolai, Dracaena fragrans, Schefflera arboricola, Strelitzia nicolai, Croton variegatum, Philodendron pertusum. Circa 4 esemplari per ogni tipologia.
BG-2	AIUOLE INTERNE	Piante di Edera Helix

COMUNE DI GENOVA

Progetto

STUDIO PRELIMINARE AMBIENTALE

Progetto di ristrutturazione e ampliamento
del centro commerciale esistente "Bisagno"
Ambito con Disciplina Urbanistica Speciale n.24 del PUC vigente
VIA LUNGOBISAGNO DALMAZIA - GENOVA

Oggetto

PROGETTO DEL VERDE
PIANTA PIANO COPERTURA - quota m. +46.10 +48.60

Tavola	Scala	Data
A_SPV02	1:200	Novembre 2022

Soggetto proponente - proprietario:

TALEA S.p.A. con Socio Unico
SEDE LEGALE: Corso Ricci n. 211R - SAVONA (SV)
SEDE AMMINISTRATIVA: via Val Lerone n. 30 - GENOVA (GE)
CF/P.IVA: 02535130963

TALEA Soc. di Gestione Immobiliare s.p.a. con Socio unico
Sede Legale: SAVONA - Corso A. Ricci, 211 R
Sede Amministrativa: ARENZANO (GE) - Via Val Lerone, 30
C.F.: 02535130963 - P.I.: 01254800095

Progetto architettonico:

design international
163 Tower Bridge Road, SE1 3LW
London (UK) - Tel. +44 20 7092 2700
london@designinternational.com - www.designinternational.com