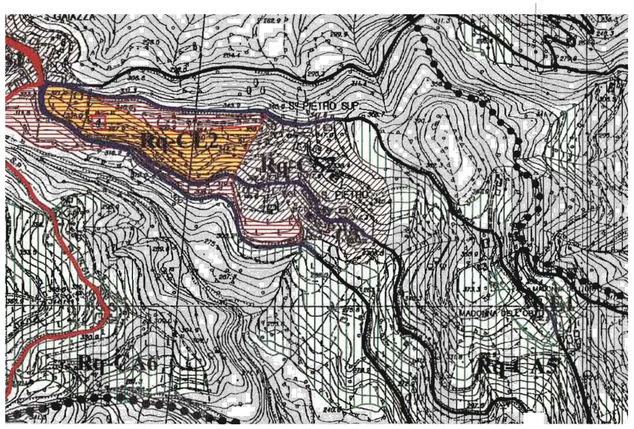


Estratto Piano Urbanistico Comunale 1:5000

LEGENDA

AMBITI:


- TNI.B Territorio non insediato boscato
- TNI.A Territorio non insediato di pregio ambientale
- TNI.S Territorio non insediato con funzione ricreativa
- CE Territorio di conservazione
- Rq.CS Nucleo storico
- Rq.P Territorio di presidio
- Rq.CA Campagna abitata
- Rq.CO Insediamento da consolidare
- Rq.CL Insediamento da completare

DISTRETTI:


- TRZ Distretto di trasformazione

SETTORI:


- Settore a dominante produttiva
- Settore a dominante residenziale
- Area storicamente inondata
- Confini del Comune di Ceranesi
- O.T.E. (Organismo Territoriale Elementare)
- Strade provinciali e comunali principali
- Tracciato della preesistente guidovia
- Strade di collegamento interne
- Percorsi turistici

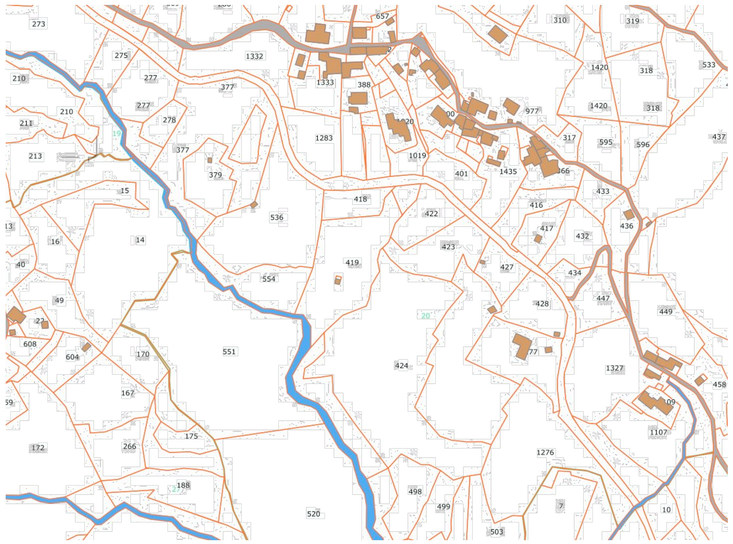

Estratto catasto terreni foglio n. 20 NCT Ceranesi scala 1:1000

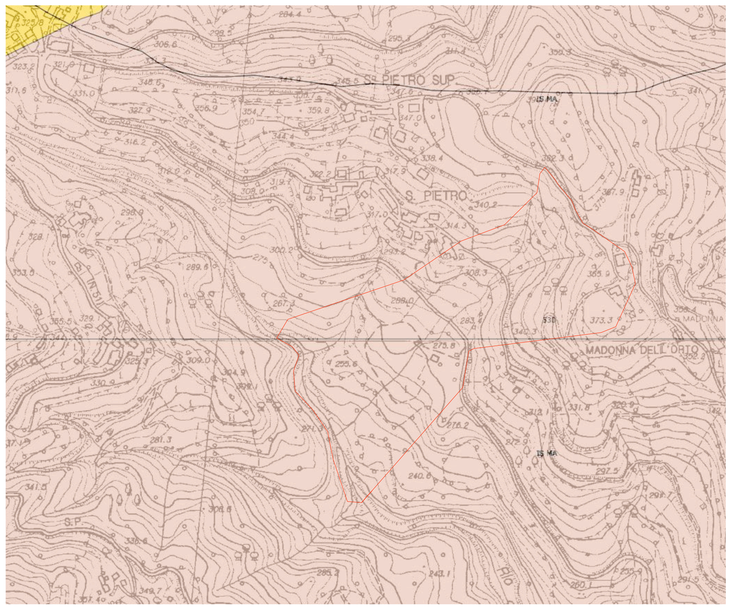

Estratto P.T.C.P. assetto insediativo su base CTR scala 1:5000

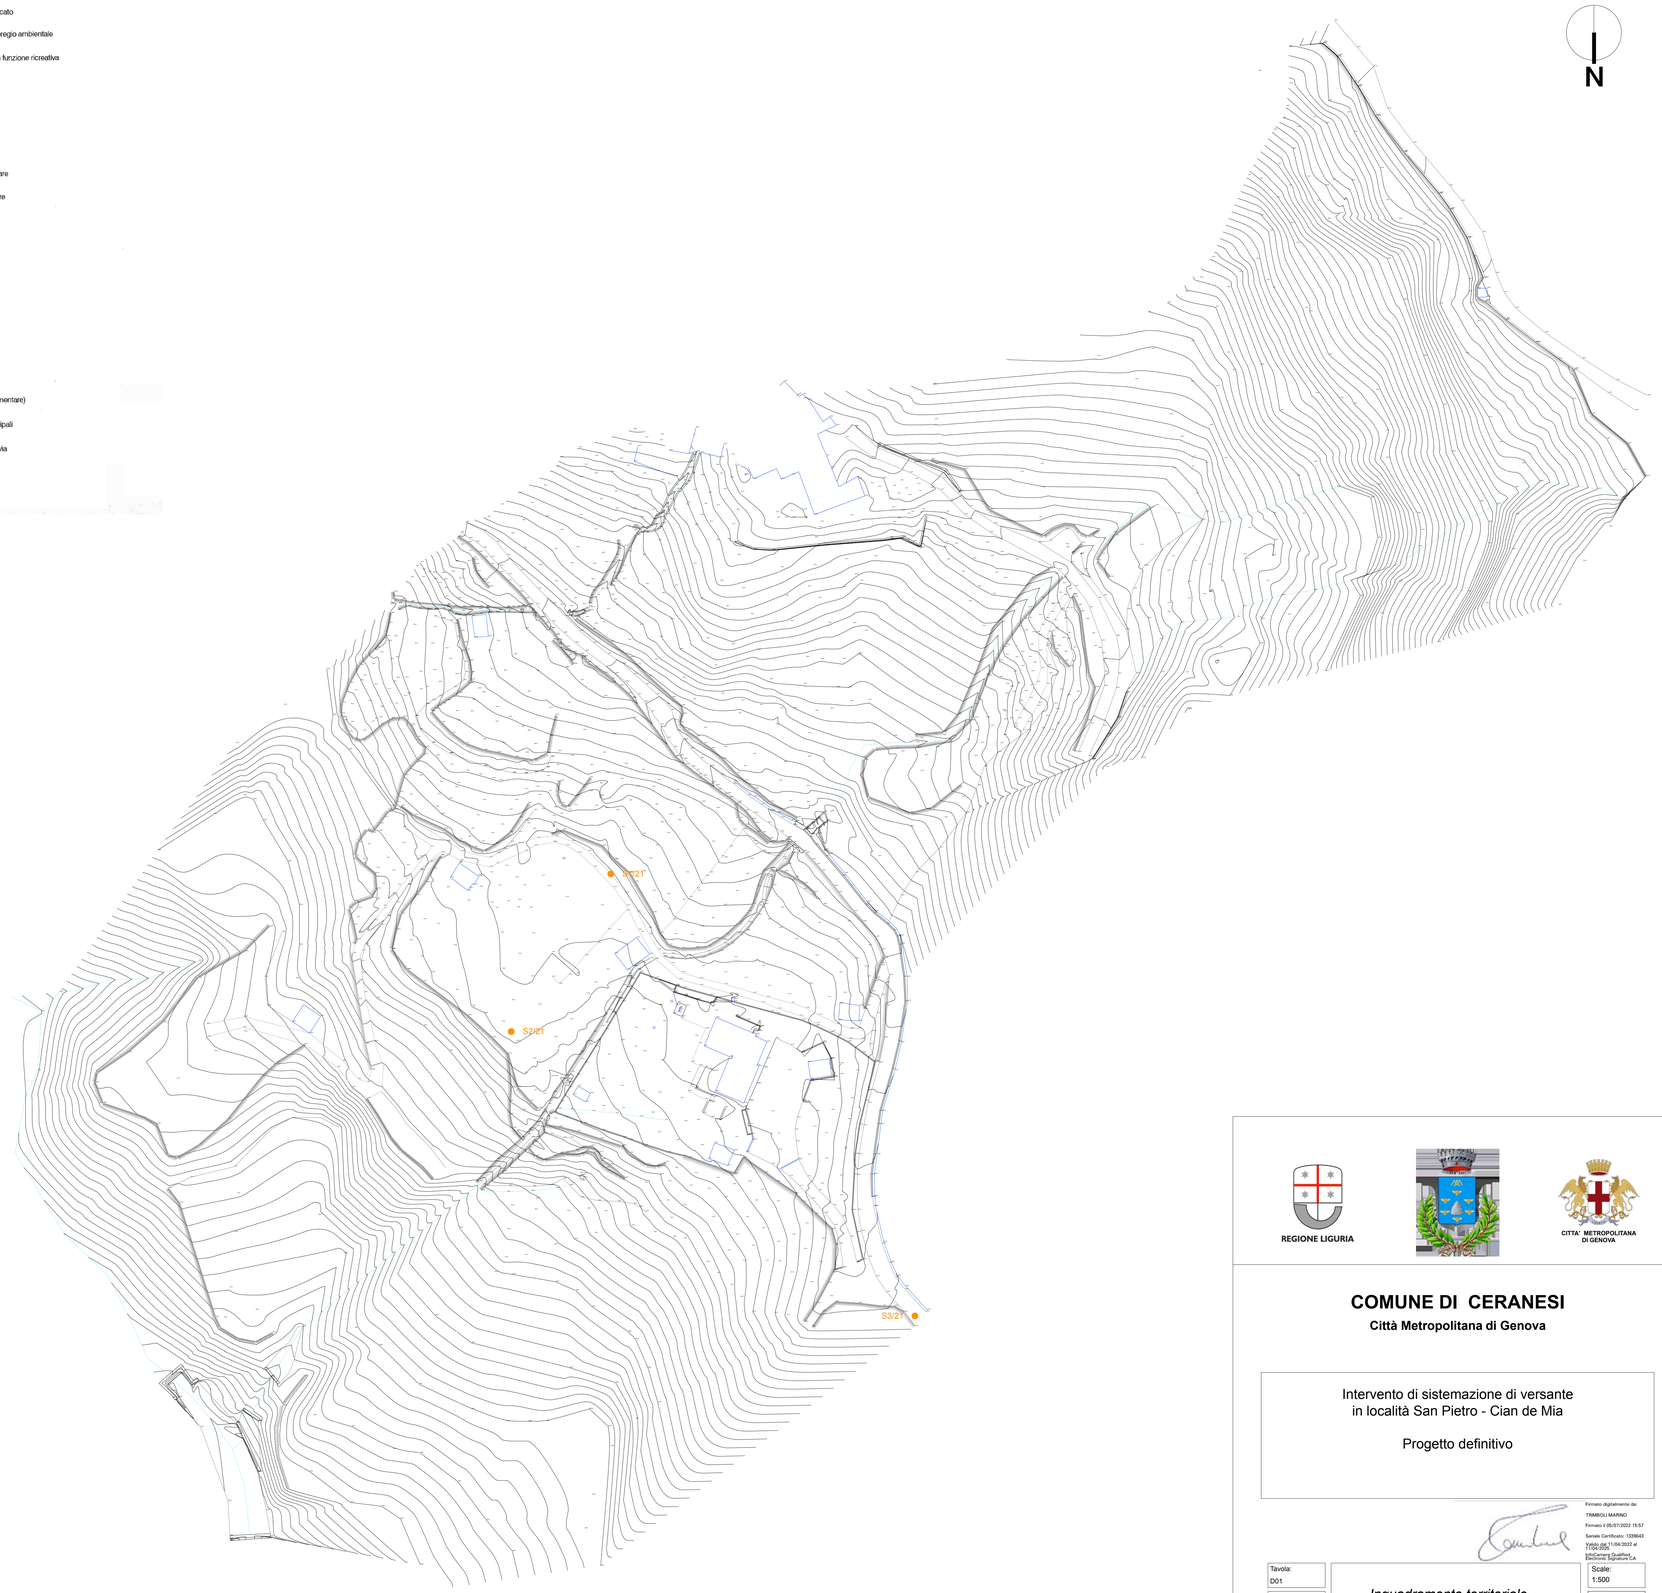

REGIONE LIGURIA

CITTA' METROPOLITANA DI GENOVA

COMUNE DI CERANESI

Città Metropolitana di Genova

Intervento di sistemazione di versante
in località San Pietro - Cian de Mia

Progetto definitivo

Firmato digitalmente da: TRIMBOLI MARINO
Firmato il 05/07/2022 15:57
Seriale Certificato: 1339643
Valido dal 11/04/2022 al 11/04/2025
InfoCamere Qualified Electronic Signature CA

Tavola: D01	*Inquadramento territoriale Rilievo stato attuale*	Scala: 1:500
Nome file: D01		Commessa: 02/20
Revisione: 00		Data: Maggio 2022

Disegnato: Dott.ssa J. Trimboli Trebino	Verificato: Geol. S. Restagno	Approvato: Ing.Geol. M. Trimboli

S.G.G. Società di Geotecnica e Geomeccanica di Restagno e Trimboli S.n.c. - Servizi di Geoingegneria
Corso Italia 15/4
I-17100 SAVONA

tel.: (+39) 019504788
email: admin@sggconsult.it web: www.sggconsult.it
pec: sggsnc@legalmail.it
C.F. P.IVA (VAT-IT) 01061930093
R.E.A. n°. 110285- Reg. Imp. CCIA SV n.° 01061930093