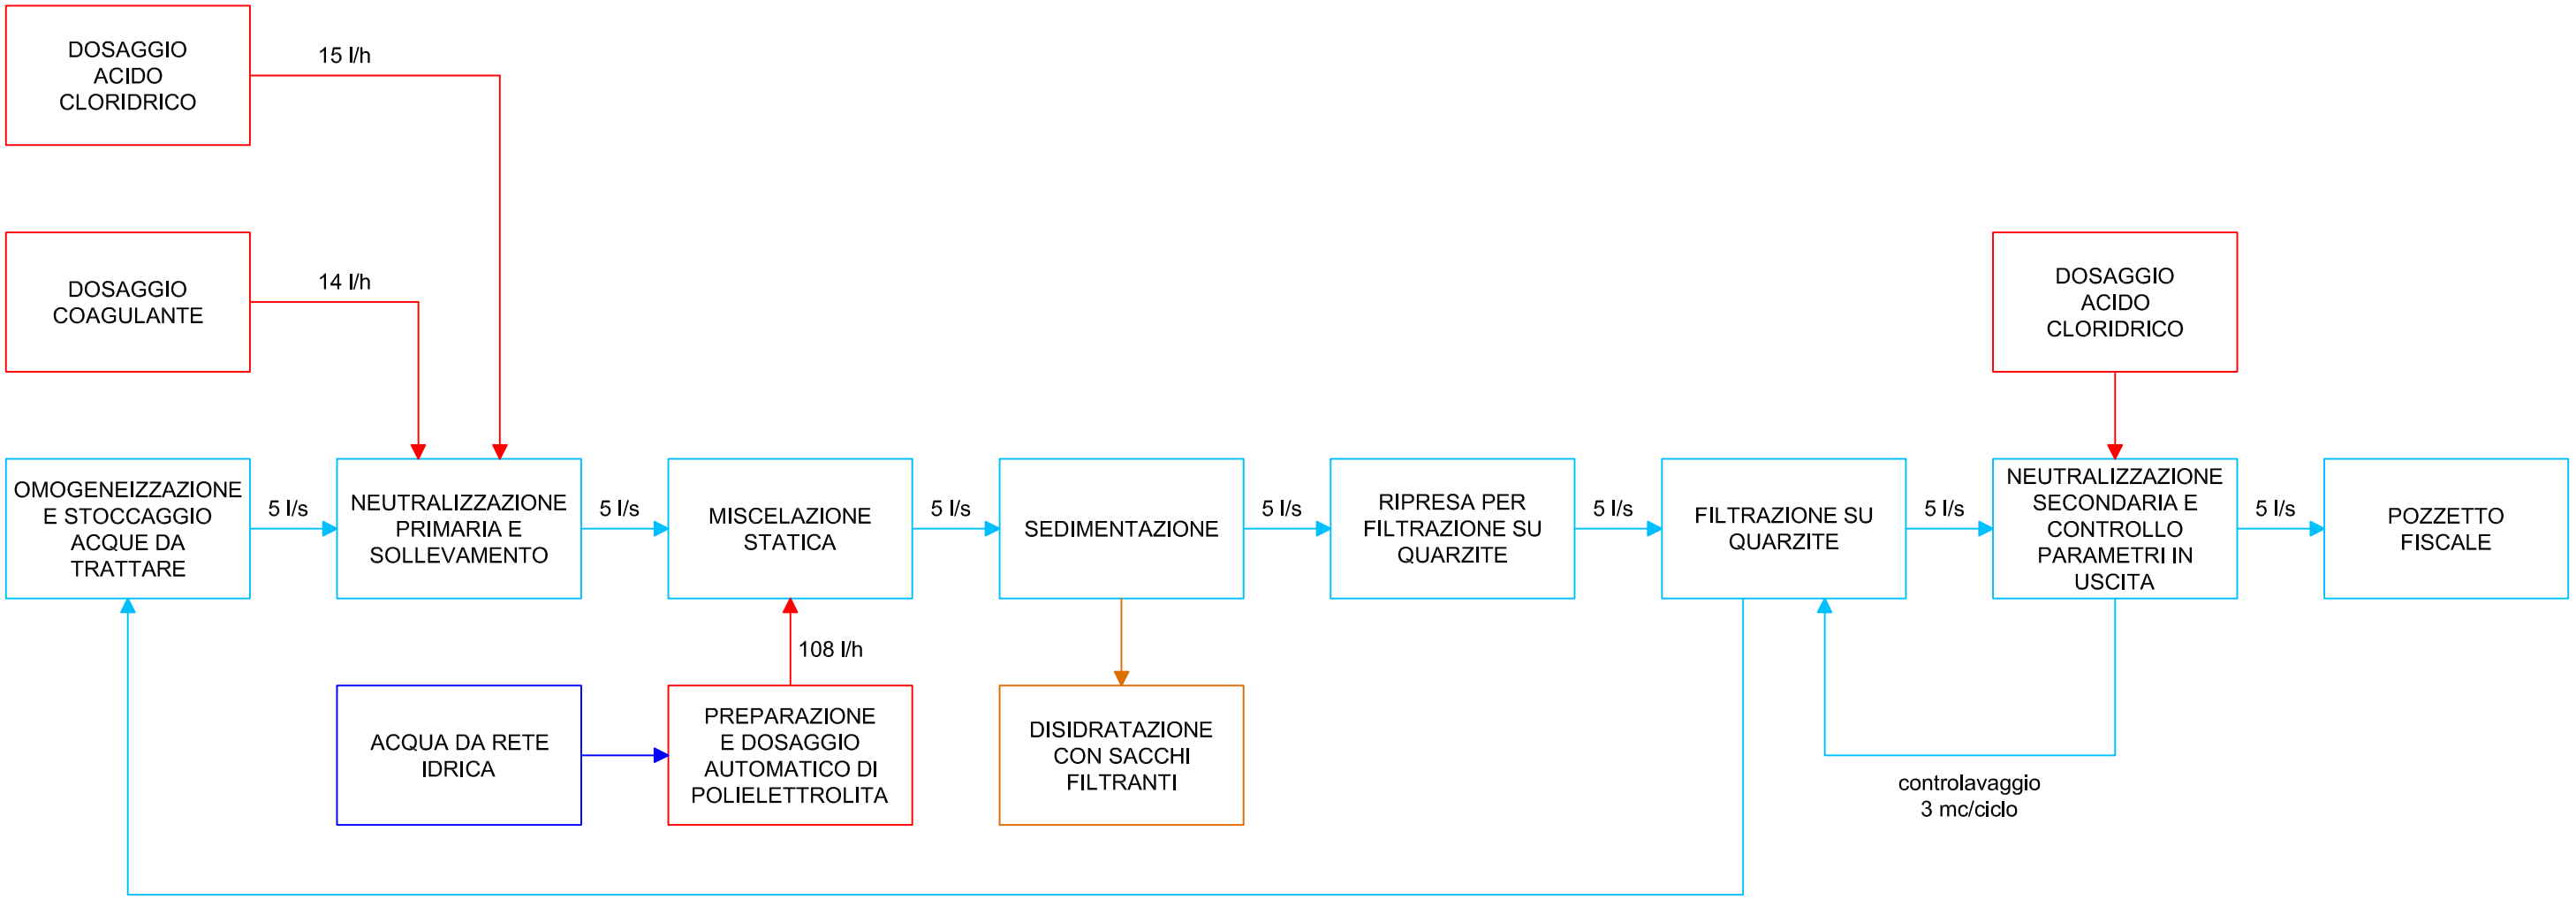


COGEDE s.r.l. Unipersonale
Via G.Cespi, 2 ROSCIANO DI FANO
Tel. 0721/864805 Fax 0721/864807
61032 FANO (PU)
C.F. E P.IVA 00932050412

REV.	DATA	DESCRIZIONE	DISEGNATO	CONTROLLATO	APPROVATO
0	14/01/2022		E. Uguccioni	E. Uguccioni	V.Ciacci

REVISIONI

COGEDE s.r.l.
COSTRUZIONE E GESTIONE IMPIANTI DEPURAZIONE ACQUE
via G.Cespi n.2 Rosciano di Fano (PU) Italy
www.cogede.it

SCALE: SCALA:

FORMAT: FORMATO: A3

CUSTOMER: DITTA:	Porto Zena S.C.A.R.L. PIZZAROTTI s.p.a. & R.C.M. s.r.l.	A363-21-25
BUILDING YARD: CANTIERE:	Zona porto di Genova	REVISION Nr.: REVISIONE Nr.: 0
OBJECT: TITOLO:	IMPIANTO CHIMICO-FISICO PER TRATTAMENTO ACQUE	TABLE Nr.: TAVOLA Nr.: 1/2
SUB-OBJECT: SOTTOTITOLO:	SCHEMA A BLOCCHI	
FILE:		

QUESTO DISEGNO É DI PROPRIETÀ DELLA COGEDE Srl. NON DEVE ESSERE COPIATO RIPRODOTTO E/O DIVULGATO SENZA LA SUA AUTORIZZAZIONE.
This drawing is COGEDE Srl's property. It must not be copied-reproduced and/or published without authorization