


PROSPETTO [1 : 40]

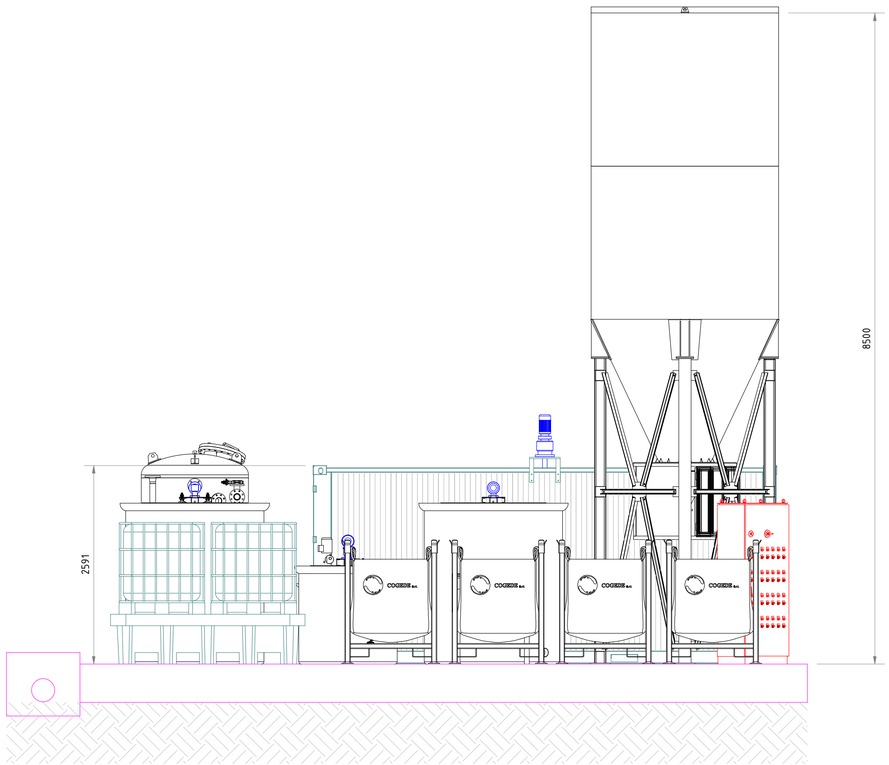


FIANCO [1 : 40]

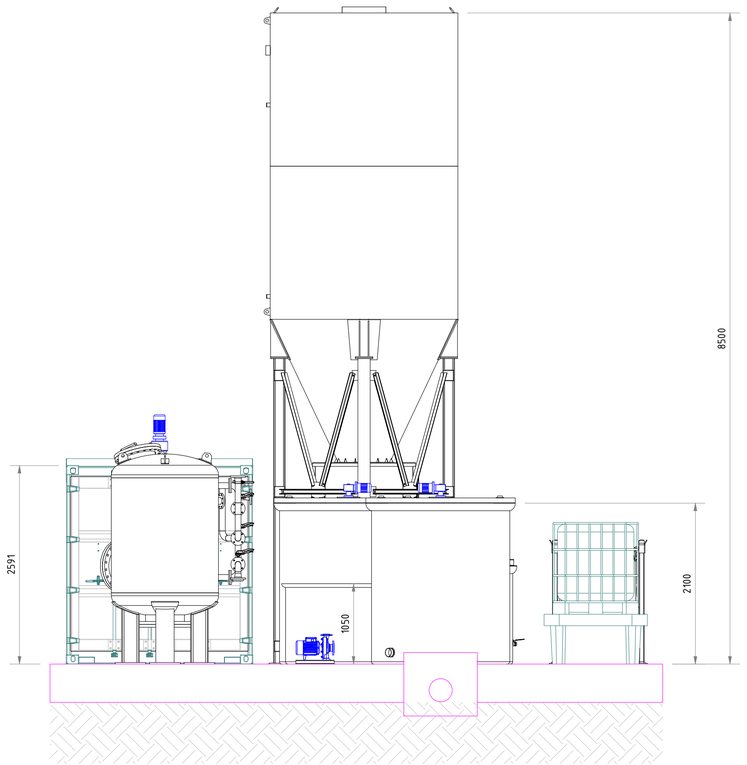

PIANTA [1 : 40]

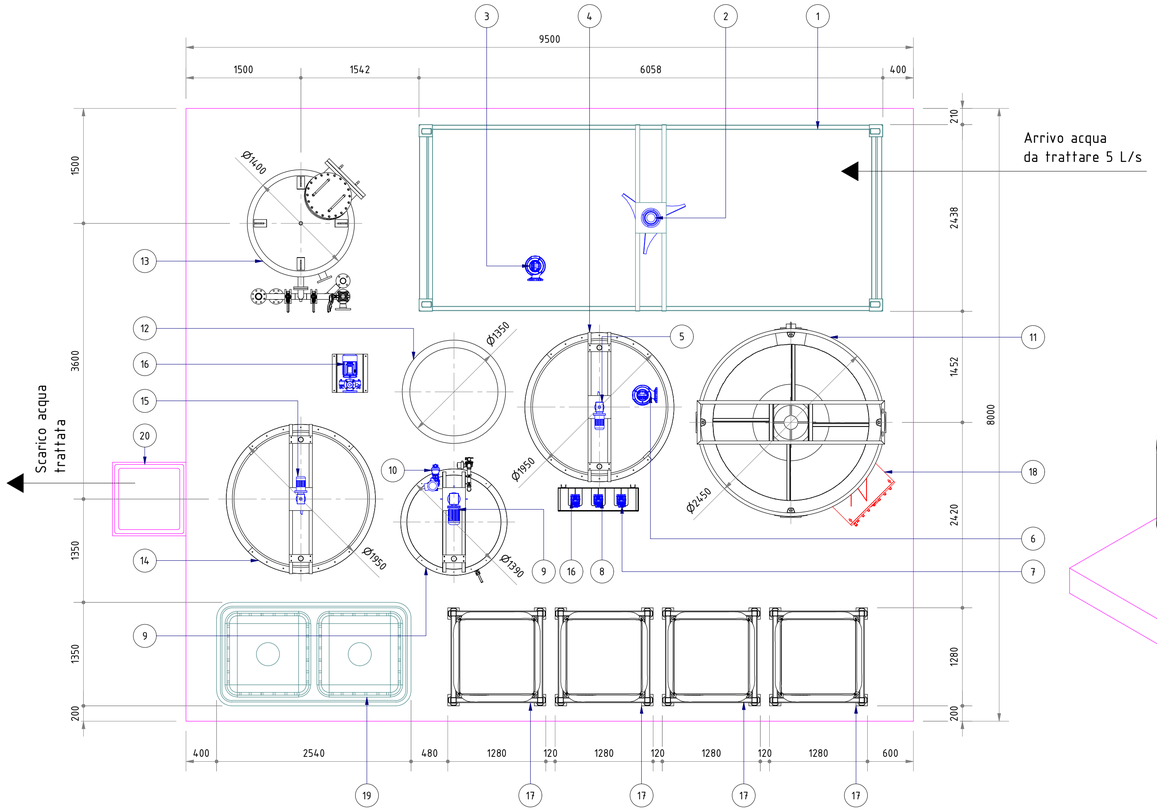

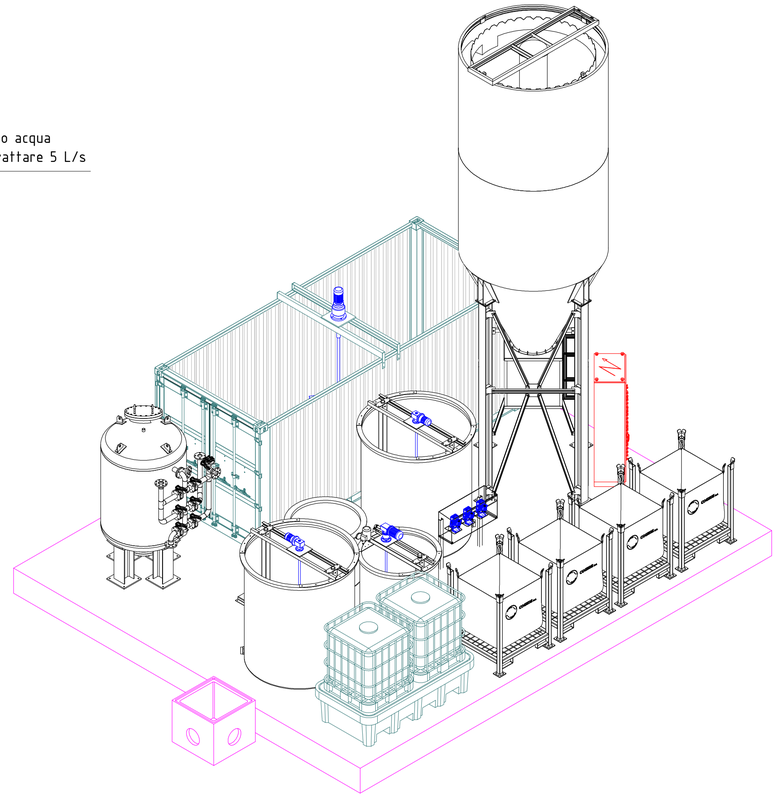

LEGENDA	
ITEM	DESCRIZIONE
1	Vasca di omogeneizzazione/stoccaggio acque da trattare
2	Elettroagitatore per vasca di omogeneizzazione
3	Pompa sommergibile di sollevamento alla vasca di neutralizzazione primaria
4	Vasca di neutralizzazione primaria e sollevamento al decantatore
5	Elettroagitatore per vasca di oneutralizzazione primaria
6	Pompa sommergibile per il sollevamento al decantatore
7	Pompa dosatrice elettronica per il dosaggio del coagulante
8	Pompa dosatrice elettronica per il dosaggio dell'acido cloridrico nella vasca di neutralizzazione primaria
9	Preparatore automatico di polielettrolita
10	Pompa dosatrice a pistone per il dosaggio del polielettrolita
11	Decantatore statico
12	Vasca di ripresa per la filtrazione su quarzite
13	Filtro a quarzite in pressione
14	Vasca per neutralizzazione secondaria/controlavaggio filtro a quarzite e stoccaggio per controllo parametri in uscita
15	Elettroagitatore per vasca di neutralizzazione secondaria
16	Pompa dosatrice elettronica per il dosaggio dell'acido cloridrico nella vasca di neutralizzazione secondaria
17	Struttura per sacco filtrante di disidtratazione fanghi
18	Quadro elettrico di comando e controllo impianto
19	Cisterne per stoccaggio prodotti chimici
20	Pozzetto fiscale

ESCLUSO DALLA FORNITURA COGEDE

COGEDE s.r.l. Unipersonale
Via G.Cespi, 2 ROSCIANO DI FANO
Tel. 0721/864805 Fax 0721/864807
61032 FANO (PU)
C.F. E P.IVA 00932050412

REV.	DATA	DESCRIZIONE	DISEGNATO	CONTROLLATO	APPROVATO
0	14/01/2022		E. Uguccioni	E. Uguccioni	V.Ciacci

REVISIONI

COGEDE s.r.l.
COSTRUZIONE E GESTIONE IMPIANTI DEPURAZIONE ACQUE
via G.Cespi n.2 Rosciano di Fano (PU) Italy
www.cogede.it

SCALE: SCALA: 1 : 40
FORMAT: FORMATO: A1

CUSTOMER: DITTA:	Porto Zena S.C.A.R.L. PIZZAROTTI s.p.a. & R.C.M. s.r.l.	A363-21-25
BUILDING YARD: CANTIERE:	Zona porto di Genova	REVISION Nr.: REVISIONE Nr.: 0
OBJECT: TITOLO:	IMPIANTO CHIMICO-FISICO PER TRATTAMENTO ACQUE	TABLE Nr.: TAVOLA Nr.: 2/2
SUB-OBJECT: SOTTOTITOLO:	LAYOUT	
FILE:		

QUESTO DISEGNO È DI PROPRIETÀ DELLA COGEDE Srl. NON DEVE ESSERE COPIATO RIPRODOTTO E/O DIVULGATO SENZA LA SUA AUTORIZZAZIONE.
This drawing is COGEDE Srl's property. It must not be copied/reproduced and/or published without authorization.