
CARTA DEI VINCOLI E DELLE TUTELE
Scala 1:2000

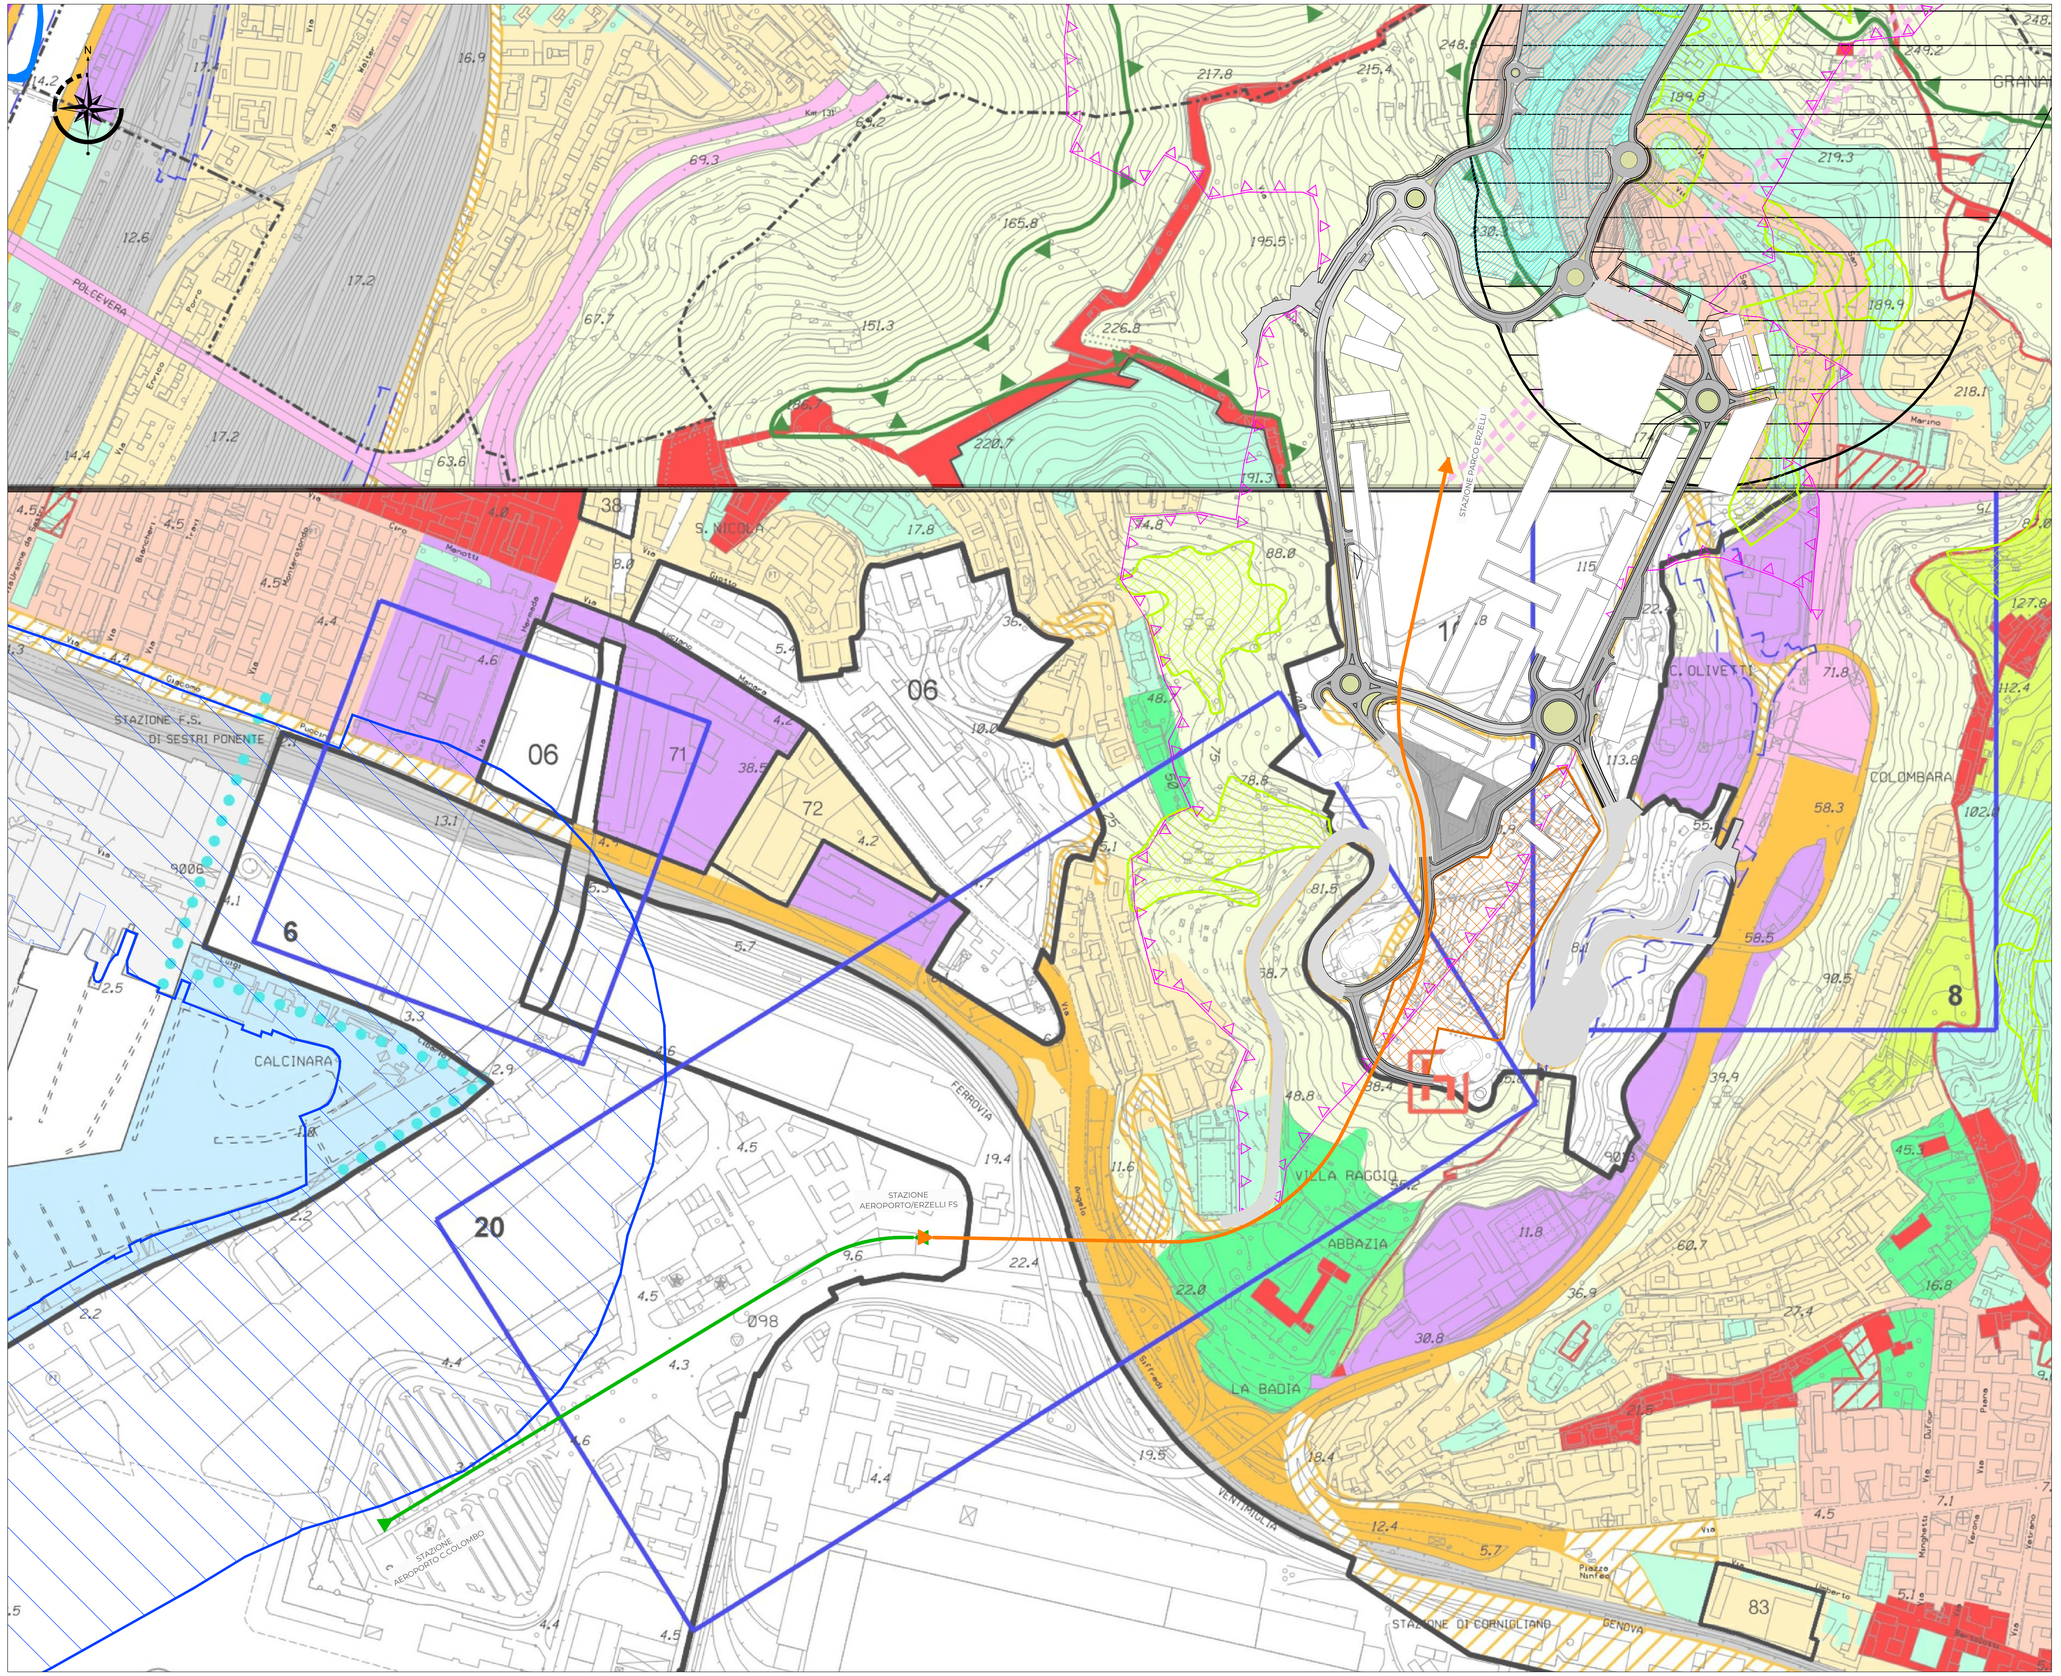

LEGENDA

- Funicolare terrestre "Erzelli FS - Forte Erzelli"
- Funicolare terrestre "Aeroporto - Erzelli FS"
- Area nuova scuola politecnica di Genova
- Vincolo cimiteriale
  Zona di rispetto

BENI PAESAGGISTICI SOGGETTI A TUTELA

Aree tutelate per legge D-Lgs 42/2004 , art. 142

- Fascia di 300 m dalla linea di costa
- PNIL - Area Naturale Protetta di interesse locale - Parco delle Mura

fonte: http://www.comune.genova.it/content/livello-2
Struttura del Piano - Livello 2 (Piano C dei beni paesaggistici soggetti a tutela) del PUC del Comune di Genova (TAV. 26-27-36-37)

Vincoli ai sensi della L.1089 del 01/06/1939 ("Tutela di interesse artistico o storico")

- Vincoli architettonici puntuali - Forte Erzelli
  Decreto n. 001116/96/1968 - Legge 1089/1939

fonte: "Liguria Vincoli" - https://srvcart.regione.liguria.it/vincoli/home.asp

Vincoli geomorfologici imposti da sovraordinati Piani di Bacino

- Limite vincolo idrogeologico (triangoli verso zona vincolata)

fonte: http://www.comune.genova.it/content/componente-geologica-3
Struttura del Piano - Livello 3 - vincoli geomorfologici ed idraulici del PUC del Comune di Genova (TAV. 26-27-36-37)

AMBITI DEL TERRITORIO EXTRAURBANO

- AC-NI ambito di conservazione del territorio non insediato
- AC-VP ambito di conservazione del territorio di valore paesaggistico e panoramico
- AR-PA ambito di riqualificazione delle aree di produzione agricola
- AR-PR (a) ambito di riqualificazione del territorio di presidio ambientale
- AR-PR (b) ambito di riqualificazione del territorio di presidio ambientale

AMBITI DEL TERRITORIO URBANO

- AC-CS ambito di conservazione del centro storico urbano
- AC-VU ambito di conservazione del verde urbano strutturato
- AC-US ambito di conservazione dell'impianto urbano storico
- AC-AR ambito di conservazione Antica Romana
- AC-IU ambito di conservazione dell'impianto urbanistico
- AR-UR ambito di riqualificazione urbanistica - residenziale
- AR-PU ambito di riqualificazione urbanistica produttivo - urbano
- AR-PI ambito di riqualificazione urbanistica produttivo - industriale
- ACO-L ambito complesso per la valorizzazione del litorale

SERVIZI PUBBLICI

- SIS-S servizi pubblici territoriali e di quartiere e parcheggi pubblici
- SIS-S servizi pubblici territoriali e di quartiere di valore storico paesaggistico
- CM SIS-S servizi cimiteriali
- n° distretto di trasformazione

AMBITI SPECIALI

- parchi di interesse naturalistico e paesaggistico
- unità insediativa di identità paesaggis
- macro area paesaggistica
- n° ambito con disciplina urbanistica spec
- fascia di protezione "A" stabilimenti a rischio rilevante
- fascia di protezione "B" stabilimenti a rischio rilevante
- aree di osservazione stabilimenti a ris di incidente rilevante (Variante PTC d Provincia - D.C.P. 39/2008)
- ambito portuale
- aree di esproprio-cantiere relative a o infrastrutturali

INFRASTRUTTURE

- autostrada esistente
- autostrada di previsione
- ferrovia e trasporto pubblico in sede propria esistente
- ferrovia di previsione
- trasporto pubblico in sede propria di previsione
- SIS-I viabilità principale esistente
- SIS-I viabilità principale di previsione
- SIS-I viabilità di previsione
- n° nodi infrastrutturali

Revisione	Data	Oggetto	Redatto	Approvato (Direttore)
E				
D				
C				
B	08/04/2022	Emissione per trasmissione al MIMS	FZ	PG
A	18/03/2022	Prima emissione	FZ	PG

COMUNE DI GENOVA

DIREZIONE MOBILITA' E TRASPORTI

Intervento/Opera:

PEOPLE MOVER - SISTEMA DI COLLEGAMENTO TRA L'AEROPORTO "CRISTOFORO COLOMBO" E IL PARCO TECNOLOGICO DEGLI ERZELLI

Progettazione:

EGGS GROUP Engineering Solutions

Firmato digitalmente da PIERGIACOMO GIUPPANI
O = Ordine degli Ingegneri della Provincia di Sondrio

Progettisti:

Ing. P. Giuppani (Progettista generale)
Ing. F. Giuppani — **Ing. M. Cordeschi**
Ing. M. Titton — **Ing. M. Tancon**

Dirigente Unità di Progetto Grandi Infrastrutture:
Ing. Manuela Sciutto

Responsabile Unico del Procedimento:
Ing. Pier Paolo Foglino

Codice Progetto: **2022_001**

Codifica documento:

Codice	Fase	Disciplina	Tipo	Numero	Foglio	Rev.
FNY	PP	AMB	CT	05	A0	B

Titolo 1: AMBIENTE
Titolo 2: STUDIO DI PREFATTIBILITA' AMBIENTALE
Titolo 3: CARTA DEI VINCOLI E DELLE TUTELE

Scala: 1:2000
Data: 08/04/2022
n° elaborato: **PPAMBCT05**

Livello Progettazione	P.F.T.E.	AMB
Codice: FNY	Codice CUP: B31B19000120007	