

INSERIMENTO SU ORTOFOTO
Scala 1: 2.000

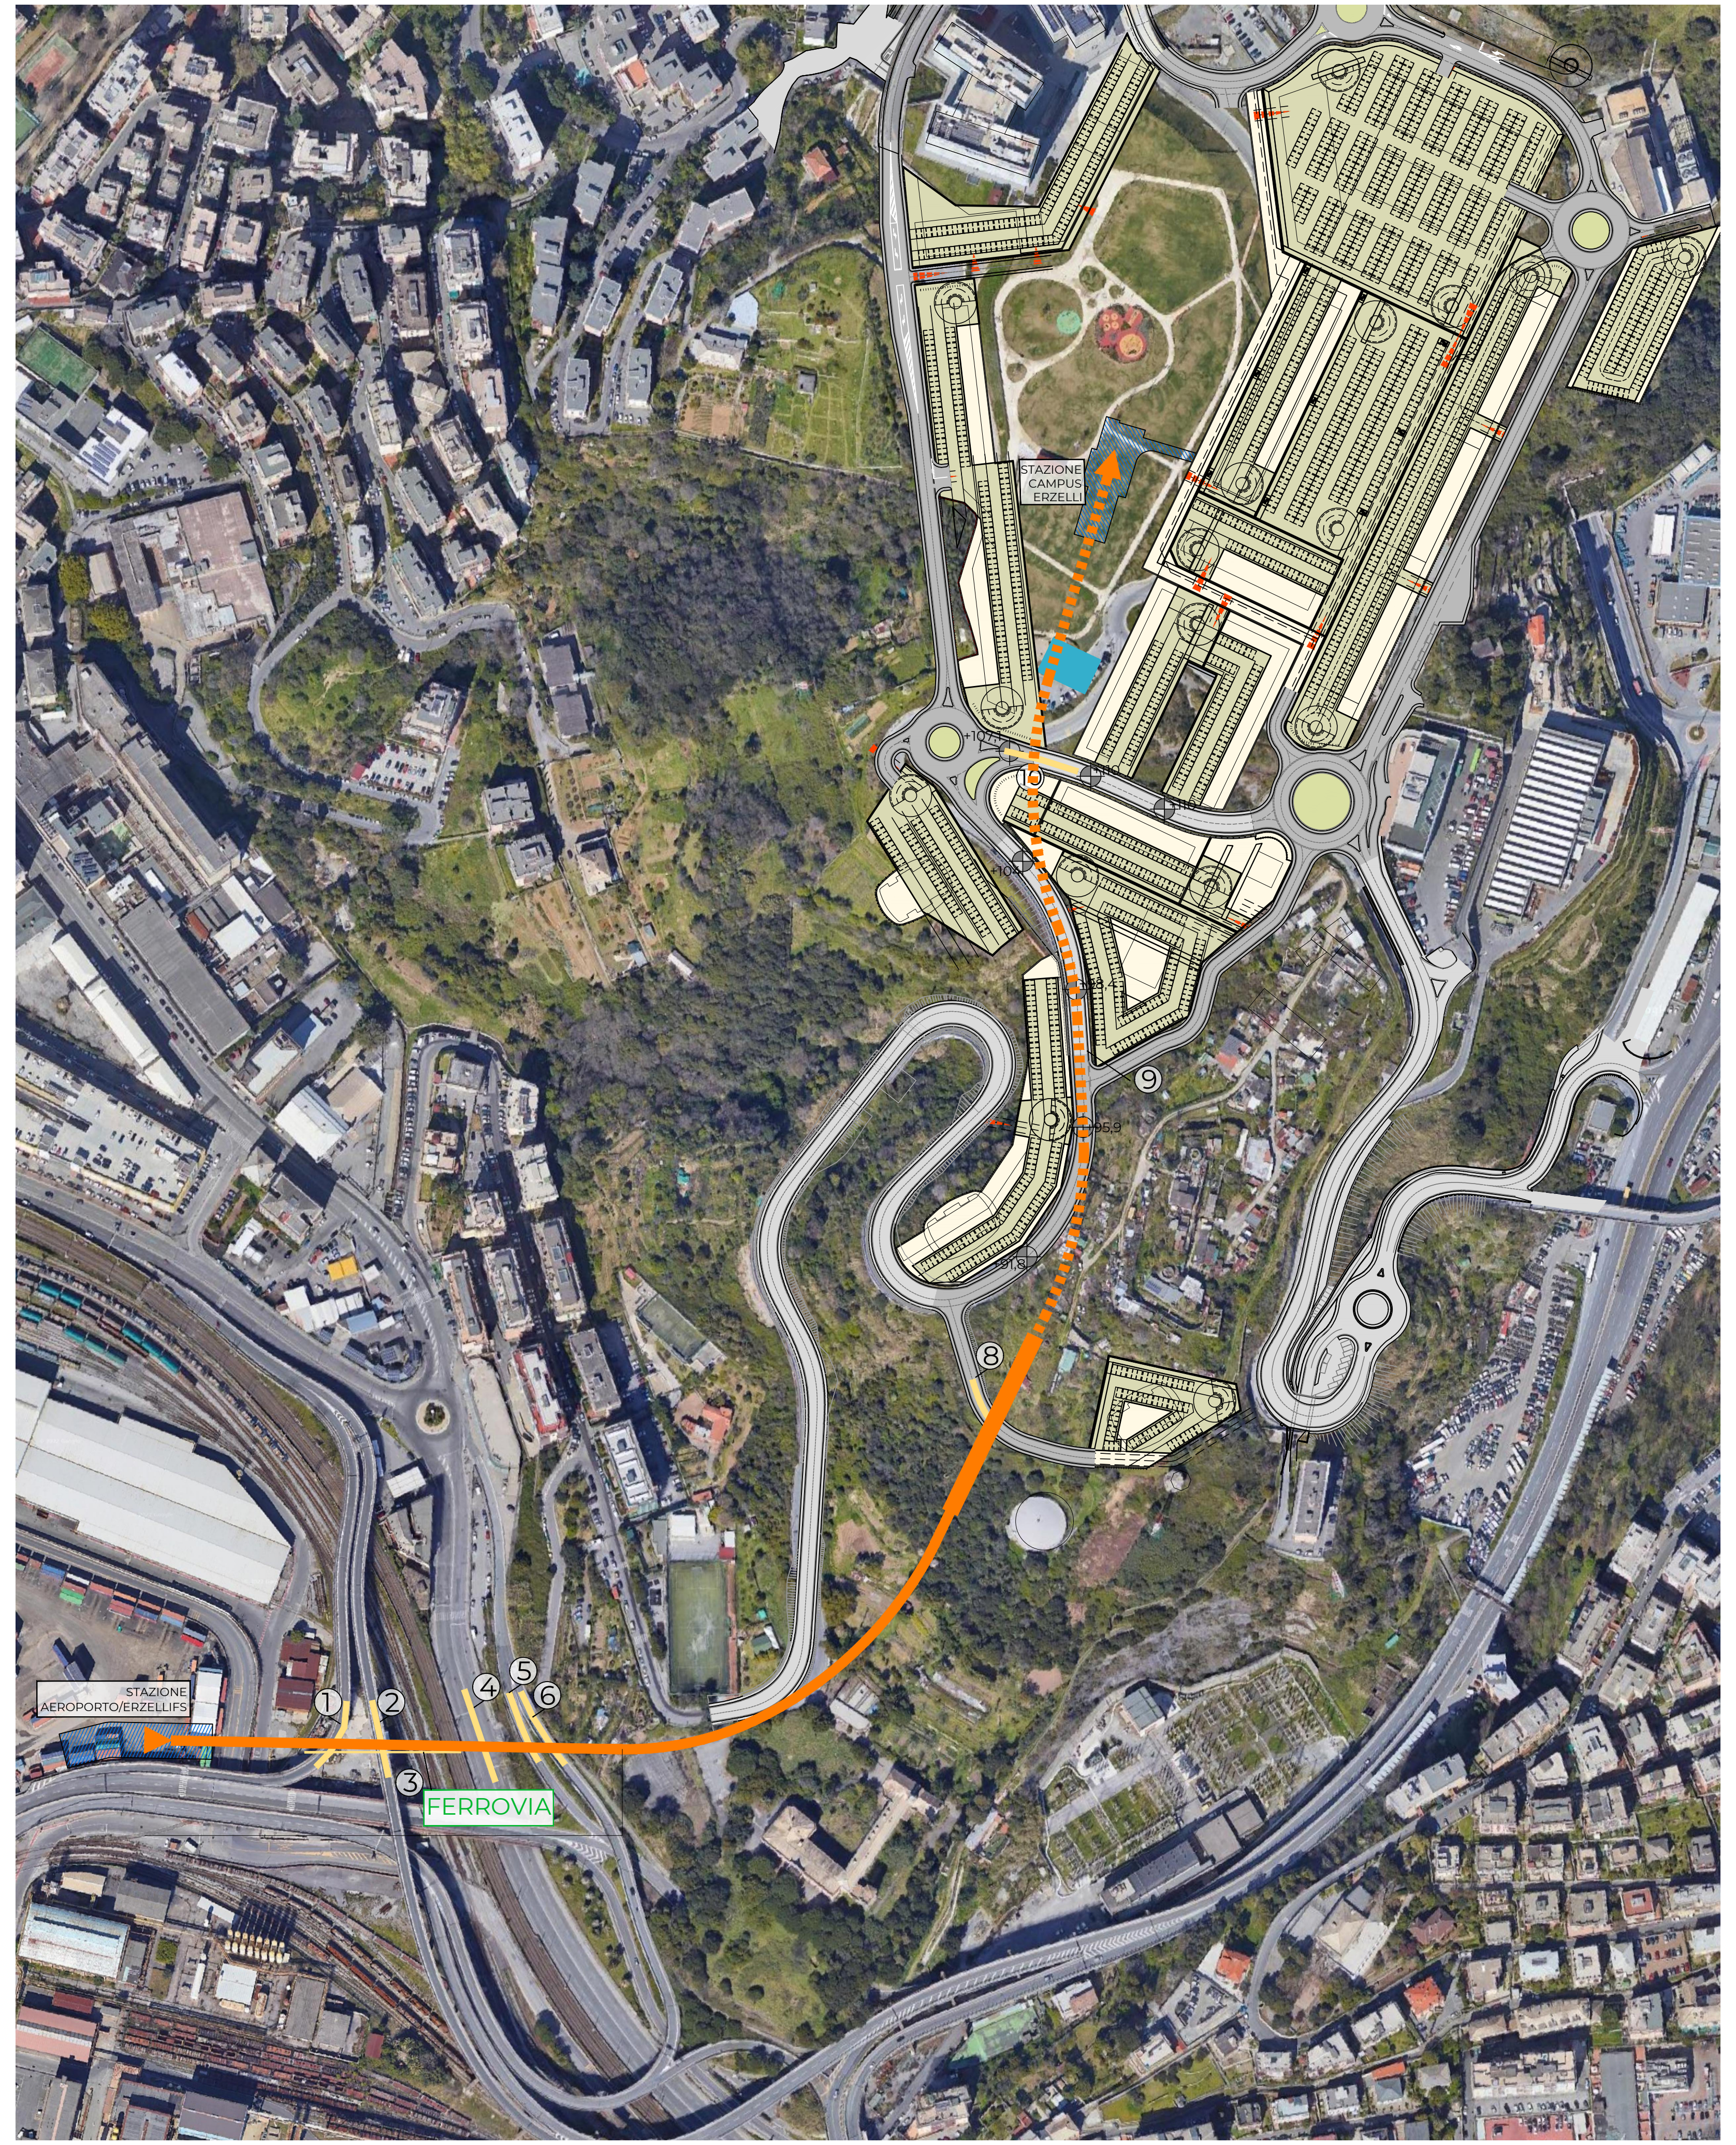

PROFILO LONGITUDINALE
Scala 1: 500

STAZIONE ERZELLI FS

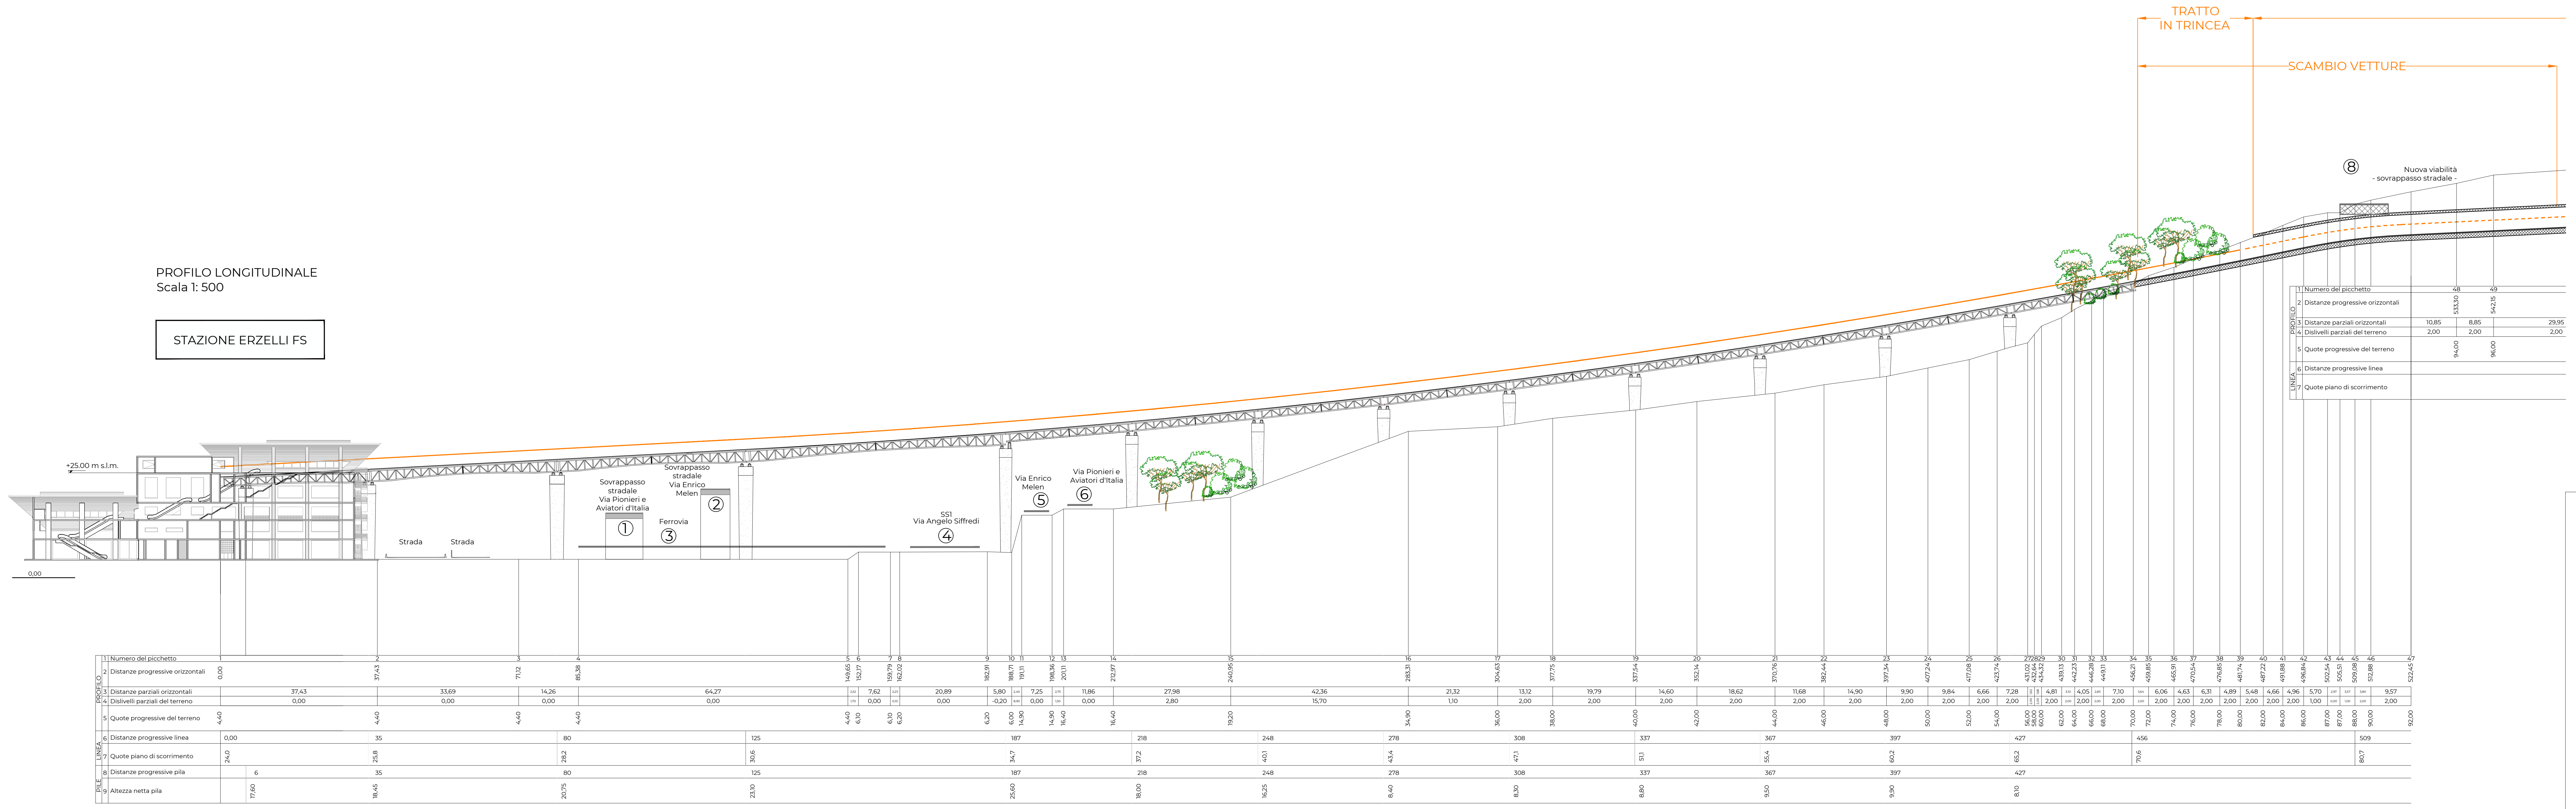

LEGENDA

- Funicolare terrestre
- Linea sopraelevata
- Linea interrata
- Ingombro stazioni nuovi impianti

Revisione	Data	Oggetto	Redatto	Approvato (Direttore)
E				
D				
C	08/04/2022	Emissione per trasmissione al MIMS	FG	PG
B	18/03/2022	Recepimento commenti Comune di Genova	FG	PG
A	28/02/2022	Prima emissione	FG	PG

COMUNE DI GENOVA

DIREZIONE MOBILITA' E TRASPORTI

Intervento/Opera:

PEOPLE MOVER - SISTEMA DI COLLEGAMENTO TRA L'AEROPORTO "CRISTOFORO COLOMBO" E IL PARCO TECNOLOGICO DEGLI ERZELLI

Progettazione:
EGGS GROUP Engineering Solutions
Firmato digitalmente da PIERGIACOMO GIUPPANI
O = Ordine degli Ingegneri della Provincia di Sondrio

Progettisti:
Ing. P. Giuppani (Progettista generale)
Ing. F. Giuppani **Ing. M. Cordeschi**
Ing. M. Titton **Ing. M. Tancon**

Dirigente Unità di Progetto Grandi Infrastrutture:
Ing. Manuela Sciutto

Responsabile Unico del Procedimento:
Ing. Pier Paolo Foglino

Codice Progetto: **2022_001**

Codifica documento:

Codice	Fase	Disciplina	Tipo	Numero	Foglio	Rev.
FNY	PP	TRA	PA	03	-	C

Titolo 1: TRACCIATO

Titolo 2: TRATTA ERZELLI FS - PARCO

Titolo 3: PROFILO ALTIMETRICO - PARTE 1

Scala: 1:2000 1:500

Data: 08/04/2022

n° elaborato: **PPTRAPA03**

Livello Progettazione: **P.F.T.E.** **TRA**

Codice: FNY

Codice CUP: **B31B19000120007**