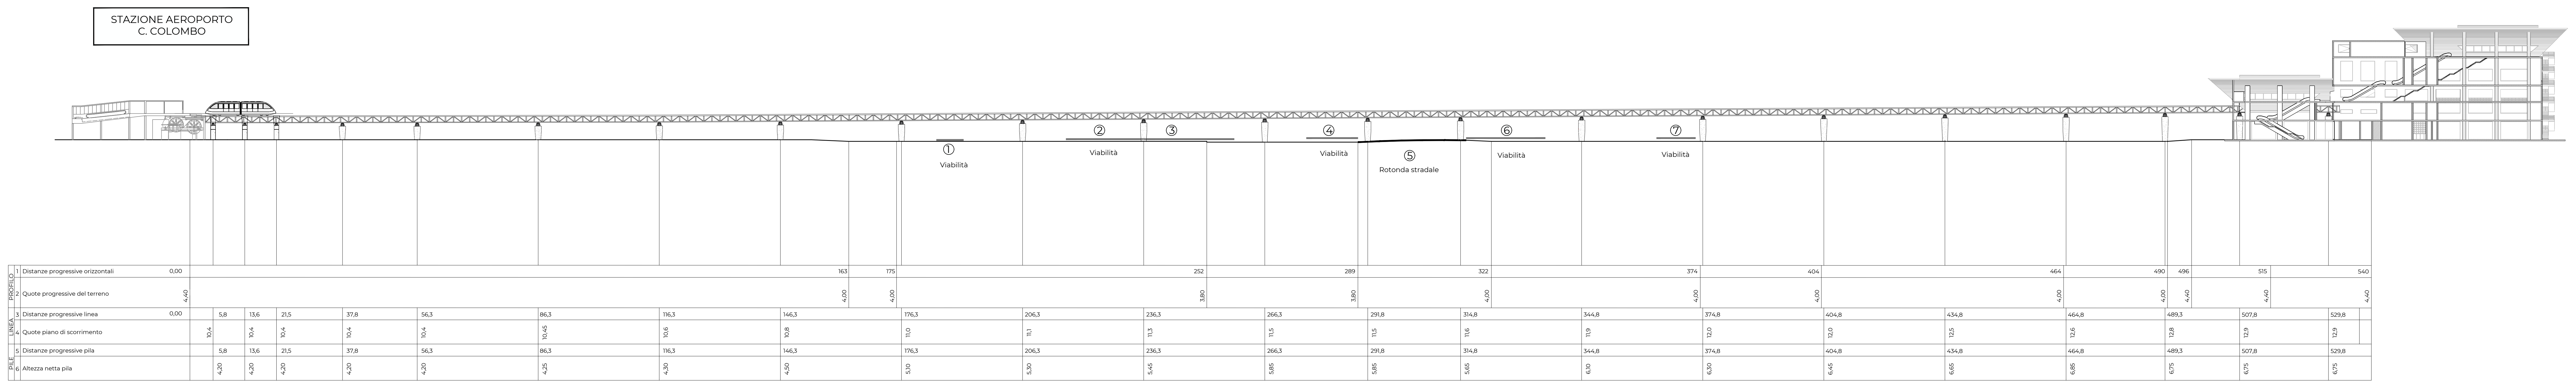

PROFILO LONGITUDINALE
Scala 1: 500



TRACCIATO PLANIMETRICO
Scala 1: 500



Revisione	Data	Oggetto	Redatto	Approvato (Direttore)
E				
D				
C	08/04/2022	Emissione per trasmissione al MIMS	FG	PG
B	18/03/2022	Recepimento commenti Comune di Genova	FG	PG
A	28/02/2022	Prima emissione	FG	PG

COMUNE DI GENOVA

DIREZIONE MOBILITA' E TRASPORTI

Intervento/Opera:

PEOPLE MOVER - SISTEMA DI COLLEGAMENTO TRA L'AEROPORTO "CRISTOFORO COLOMBO" E IL PARCO TECNOLOGICO DEGLI ERZELLI

Progettazione:
EGGSGROUP Engineering Solutions
Firmato digitalmente da
PIERGIACOMO GIUPPANI
O = Ordine degli Ingegneri della Provincia di Sondrio

Progettisti:
Ing. P. Giuppani (Progettista generale)
Ing. F. Giuppani **Ing. M. Cordeschi**
Ing. M. Titton **Ing. M. Tancon**

Dirigente Unità di Progetto Grandi Infrastrutture:
Ing. Manuela Sciutto

Responsabile Unico del Procedimento:
Ing. Pier Paolo Foglino

Codice Progetto:
2022_001

Codifica documento:

Codice	Fase	Disciplina	Tipo	Numero	Foglio	Rev.
FNY	PP	TRA	PA	07	-	C

Titolo 1:
TRACCIATO

Titolo 2:
TRATTA AEROPORTO - ERZELLI FS

Titolo 3:
PROFILO ALTIMETRICO

Scala: 1:500
Data: 08/04/2022

n° elaborato:
PPTRAPA07

Livello Progettazione	P.F.T.E.	TRA

Codice:
FNY

Codice CUP
B31B19000120007