

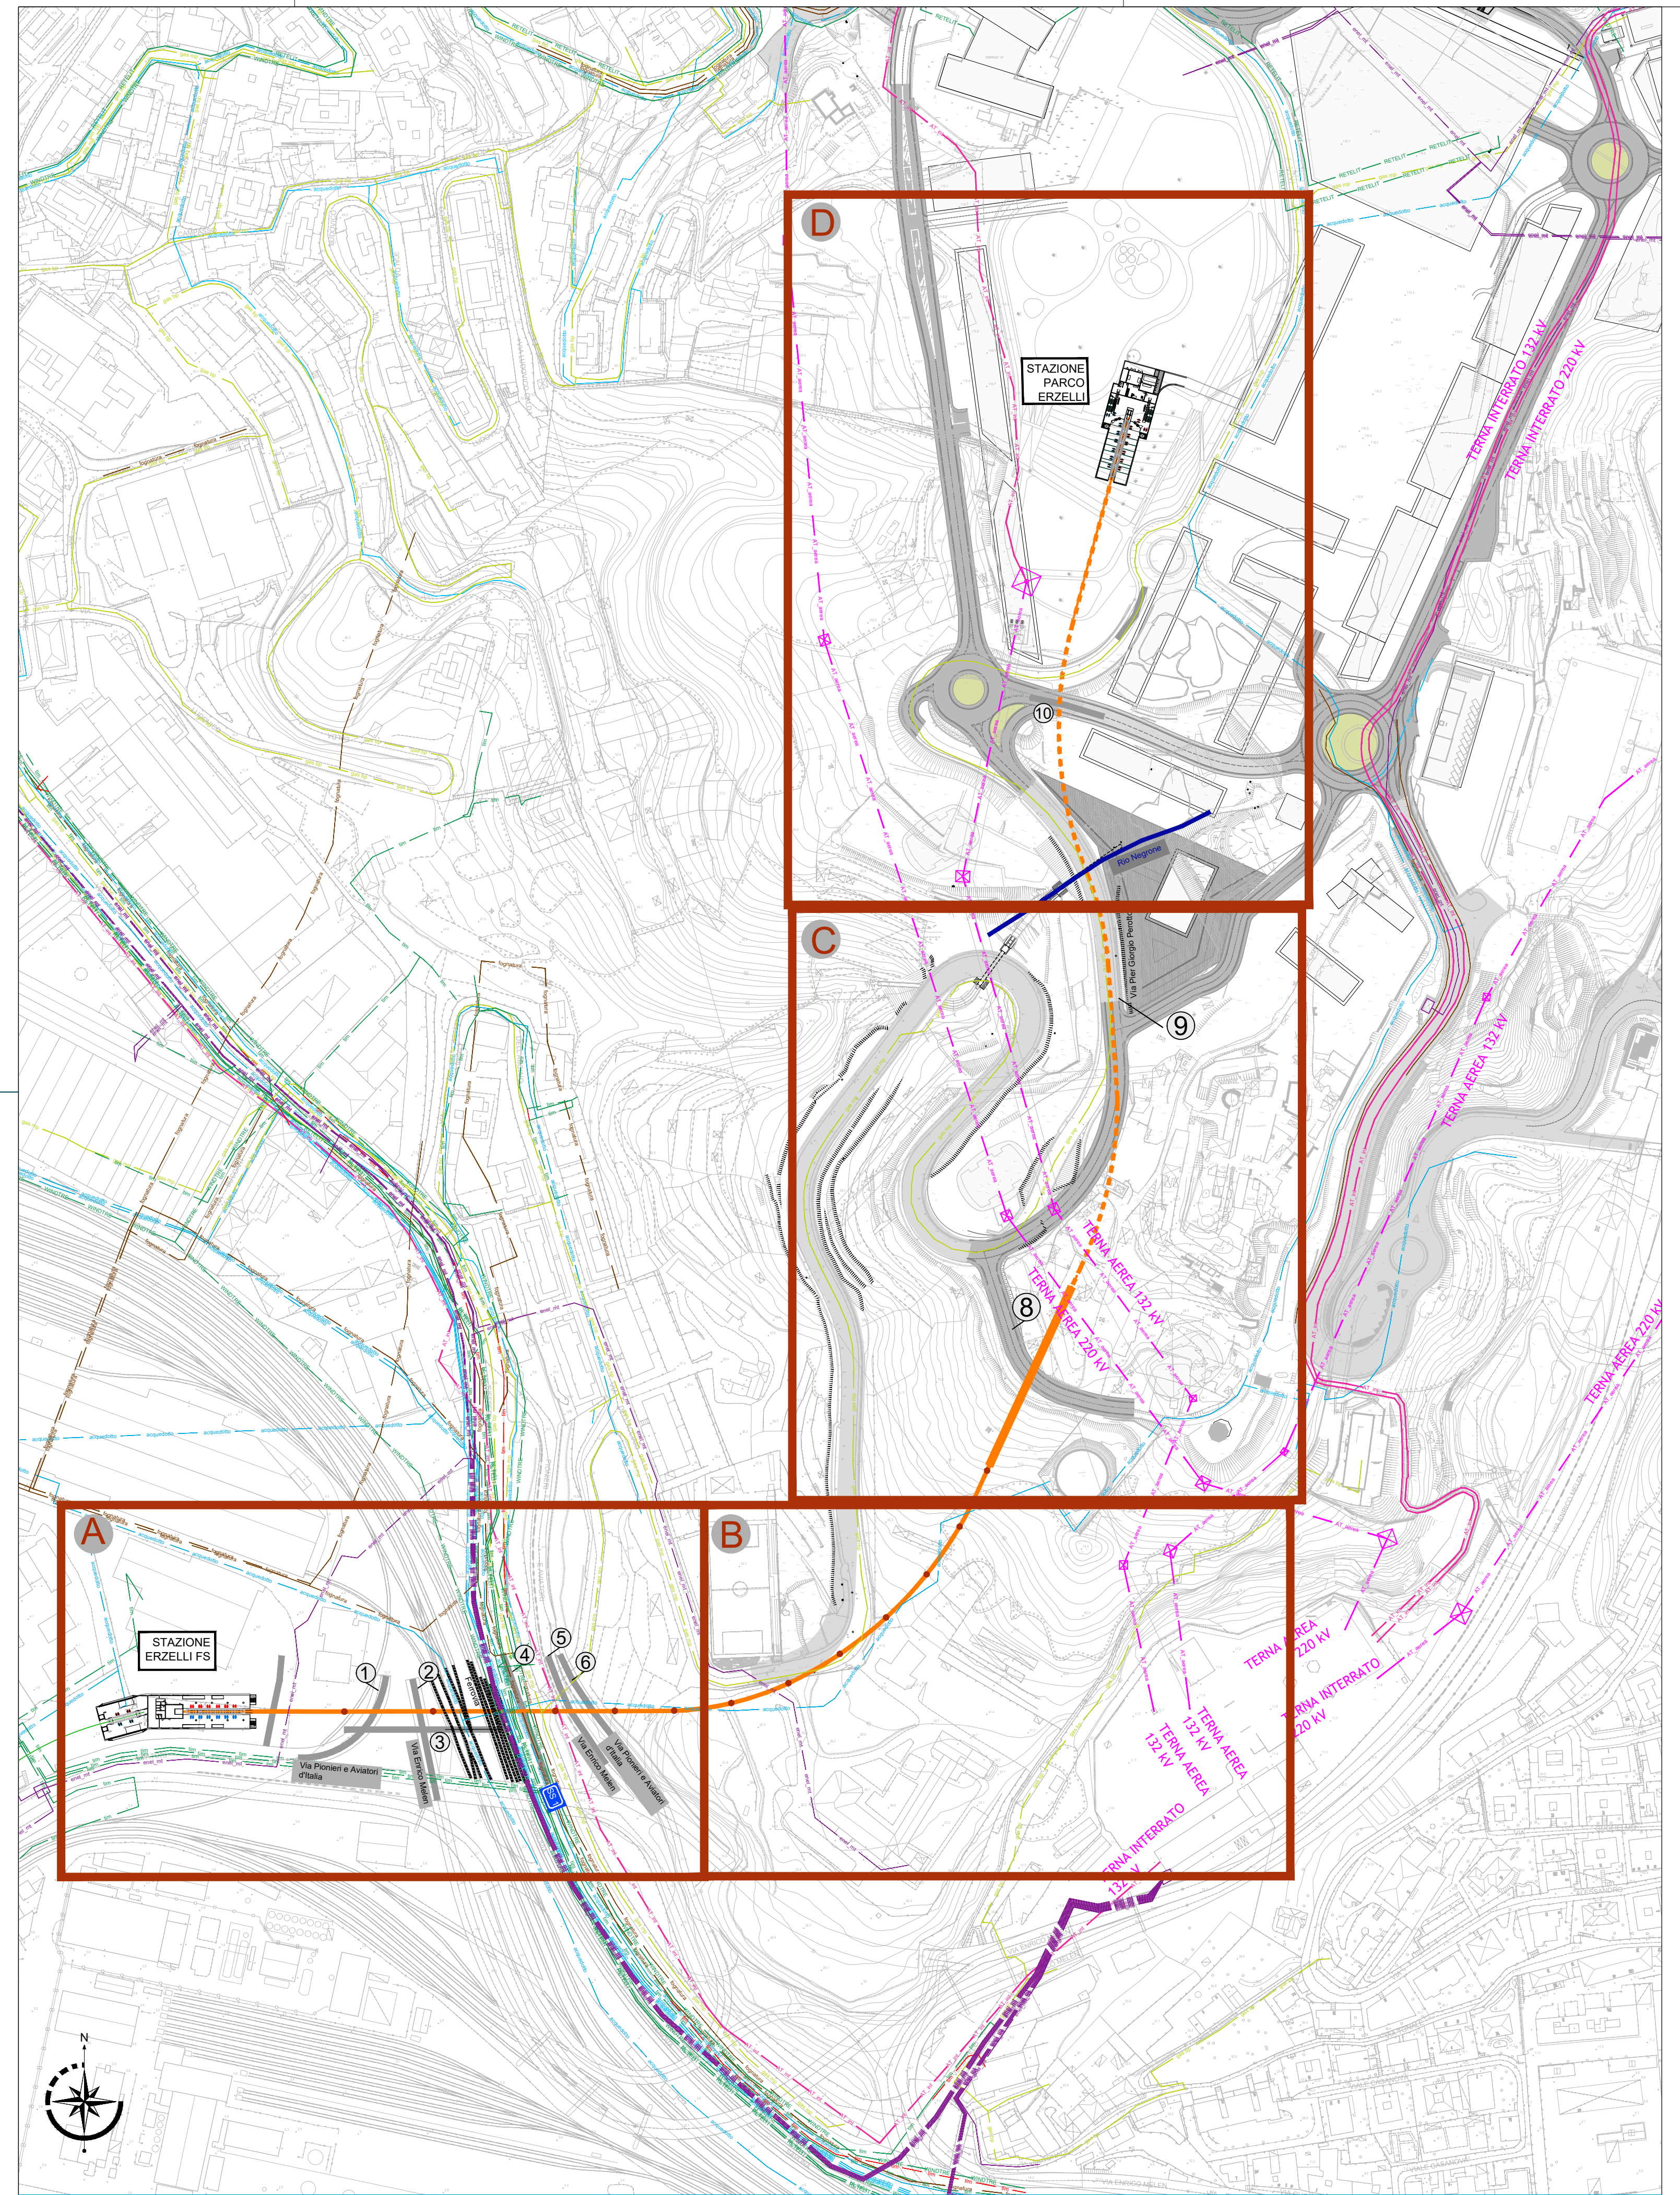


TRACCIATO SU CTR - scala 1: 2.000

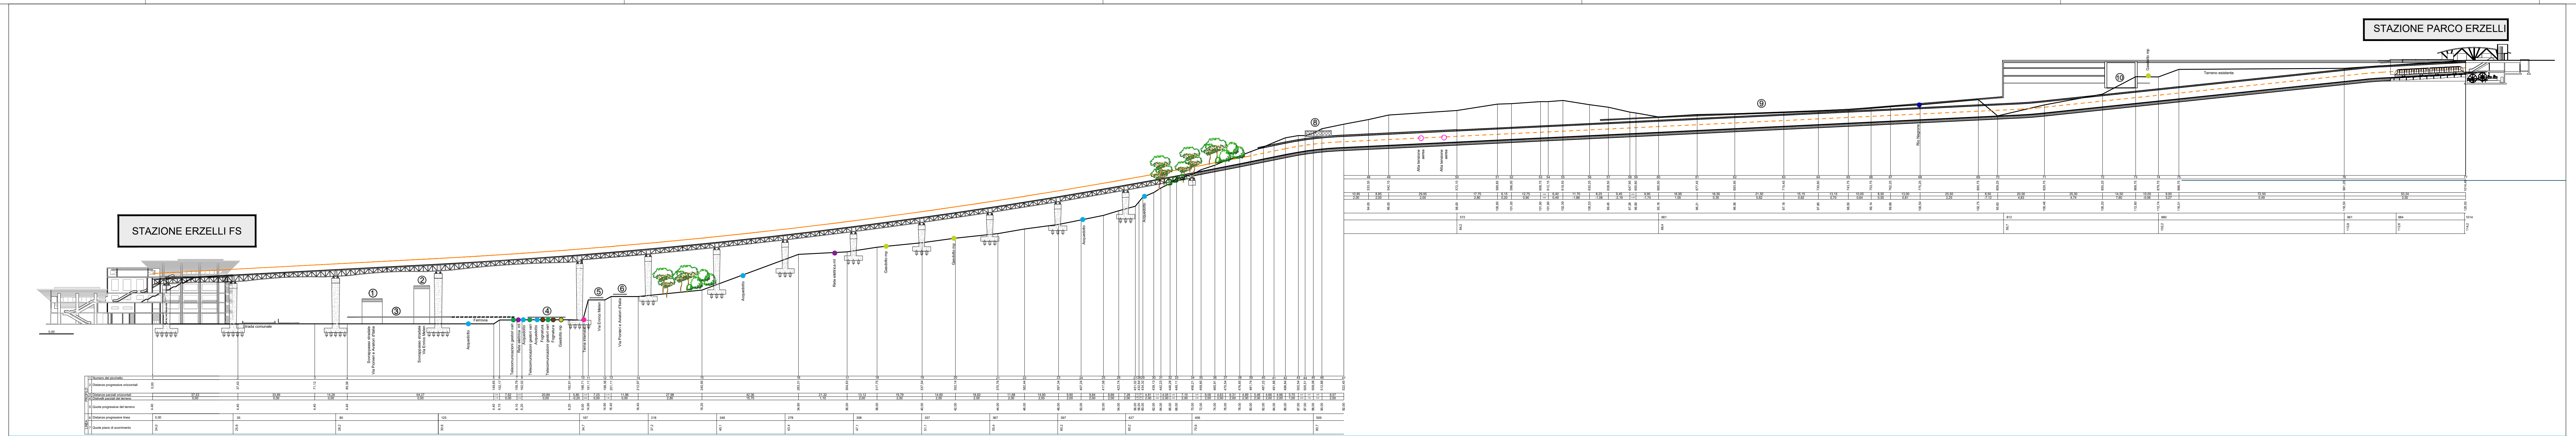

PROFILO LONGITUDINALE - scala 1: 1.000

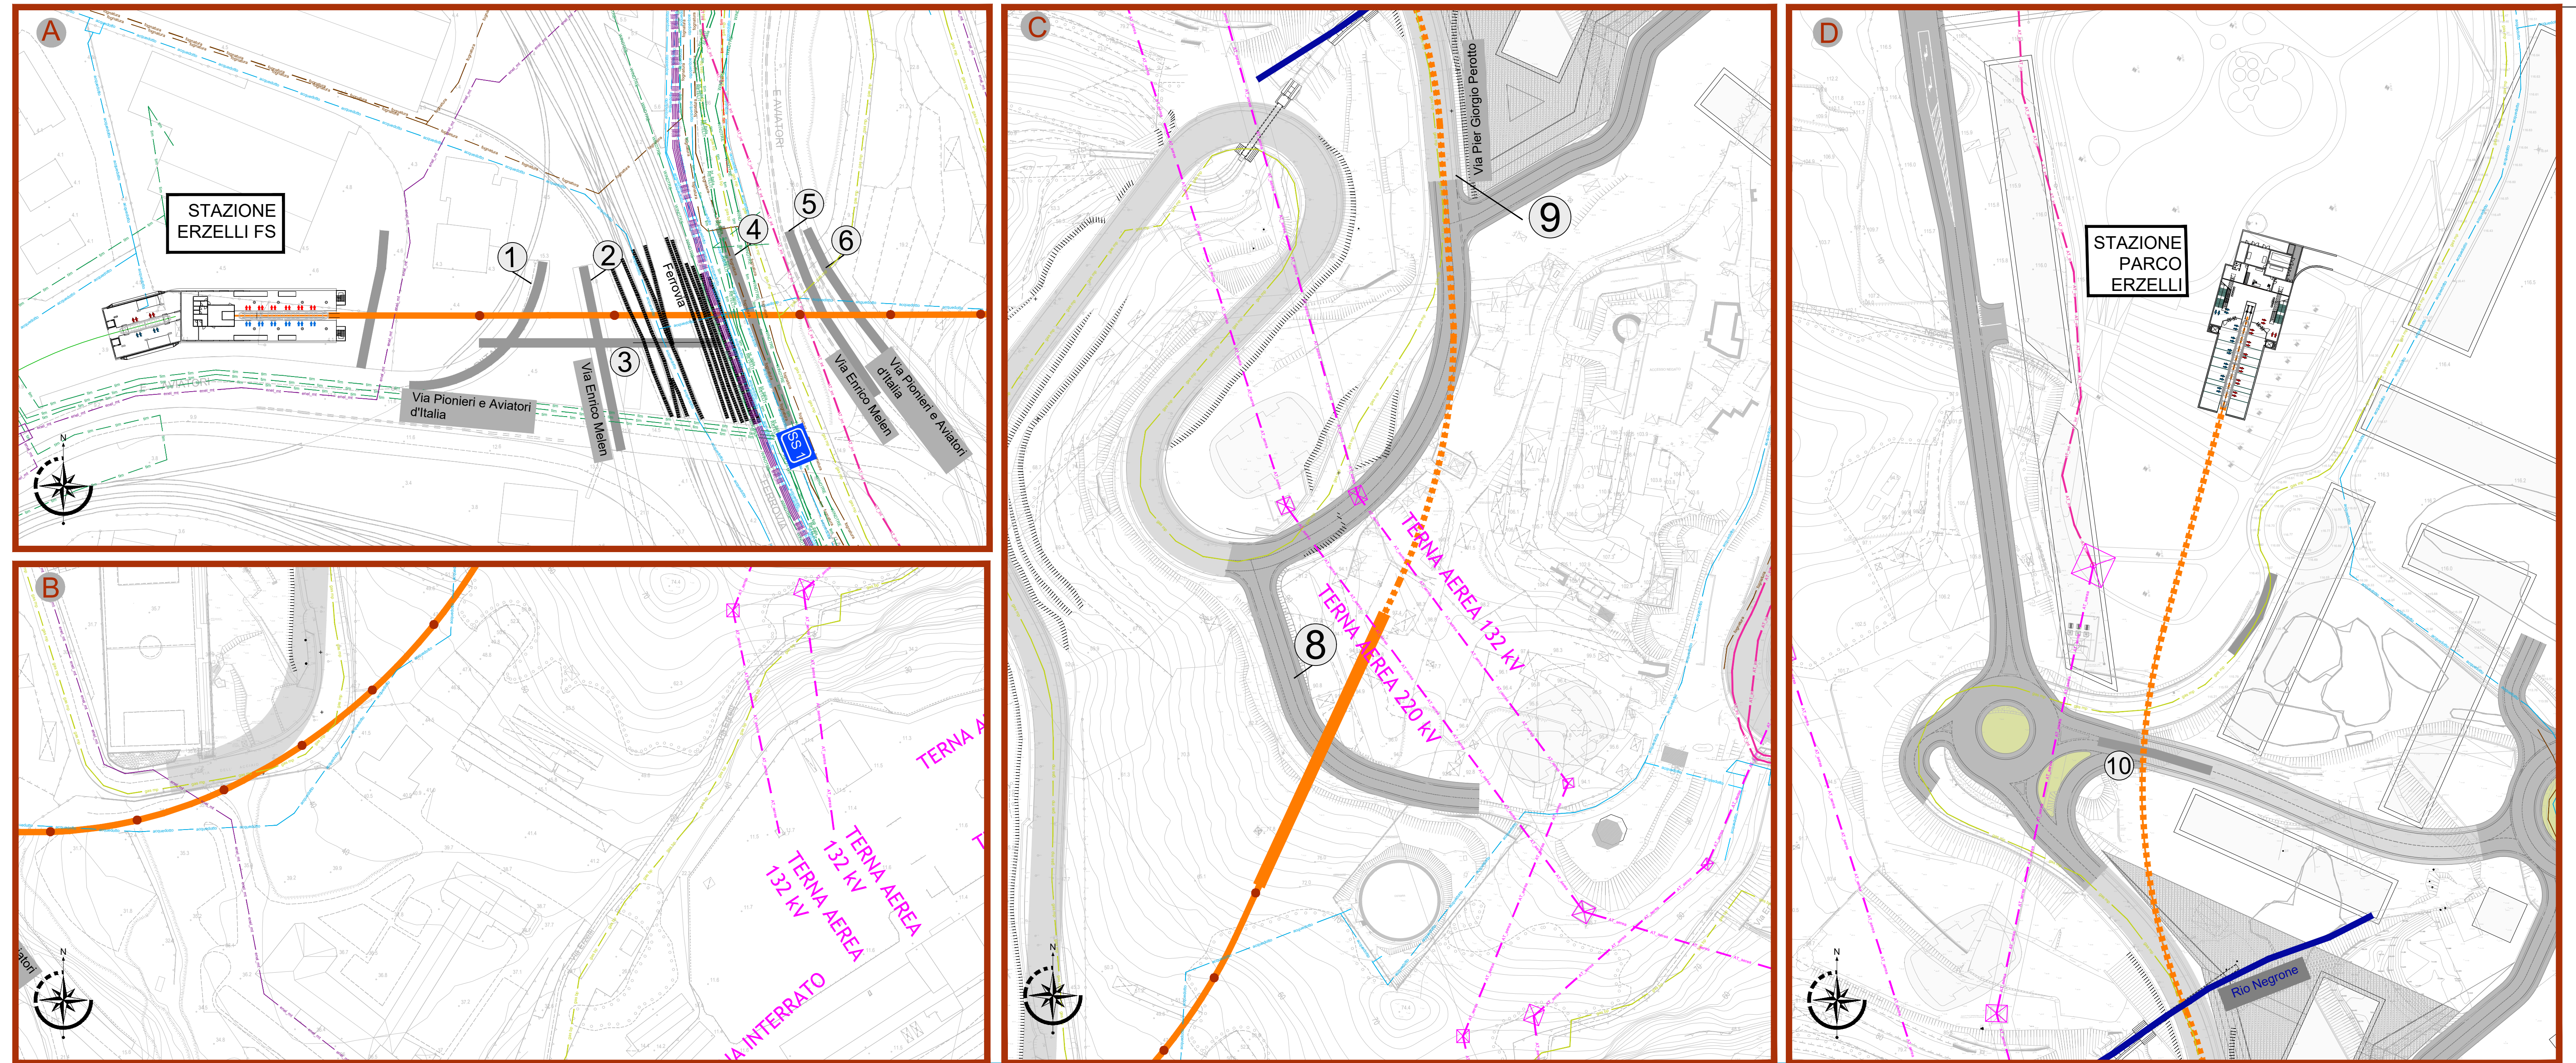

TRACCIATO SU CTR - scala 1: 1.000

LEGENDA

- Funicolare terrestre linea sopraelevata
- Funicolare terrestre linea interrata

SOTTOSERVIZI E INTERFERENZE

- Strade
- Rio e torrente
- Fognatura
- Acquedotto
- Gasdotto
- Telecomunicazioni - gestori vari
- TERNA interrata
- TERNA aerea
- Rete elettrica

Revisione	Data	Oggetto	Redatto	Approvato (Direttore)
E				
D				
C				
B	08/04/2022	Emissione per trasmissione al MIMS	MC	PG
A	18/03/2022	Prima emissione	MC	PG

COMUNE DI GENOVA

DIREZIONE MOBILITA' E TRASPORTI

Intervento/Opera:

PEOPLE MOVER - SISTEMA DI COLLEGAMENTO TRA L'AEROPORTO "CRISTOFORO COLOMBO" E IL PARCO TECNOLOGICO DEGLI ERZELLI

Progettazione:
EGGS GROUP Engineering Solutions
Firmato digitalmente da PIERGIACOMO GIUPPANI
O = Ordine degli Ingegneri della Provincia di Sondrio

Progettisti:
Ing. P. Giuppani (Progettista generale)
Ing. F. Giuppani
Ing. M. Cordeschi
Ing. M. Titton
Ing. M. Tancon

Dirigente Unità di Progetto Grandi Infrastrutture:
Ing. Manuela Sciutto

Responsabile Unico del Procedimento:
Ing. Pier Paolo Foglino

Codice Progetto: **2022_001**

Codifica documento:

Codice	Fase	Disciplina	Tipo	Numero	Foglio	Rev.
FNY	PP	INT	PL	02	-	B

Titolo 1: SOTTOSERVIZI E INTERFERENZE

Titolo 2: TRATTA ERZELLI FS - PARCO

Titolo 3: PLANIMETRIA

Scala: 1:1000 1:2000

Data: 08/04/2022

n° elaborato: **PPINTPL02**

Livello Progettazione: **P.F.T.E.** **INT**

Codice: FNY

Codice CUP: **B31B19000120007**