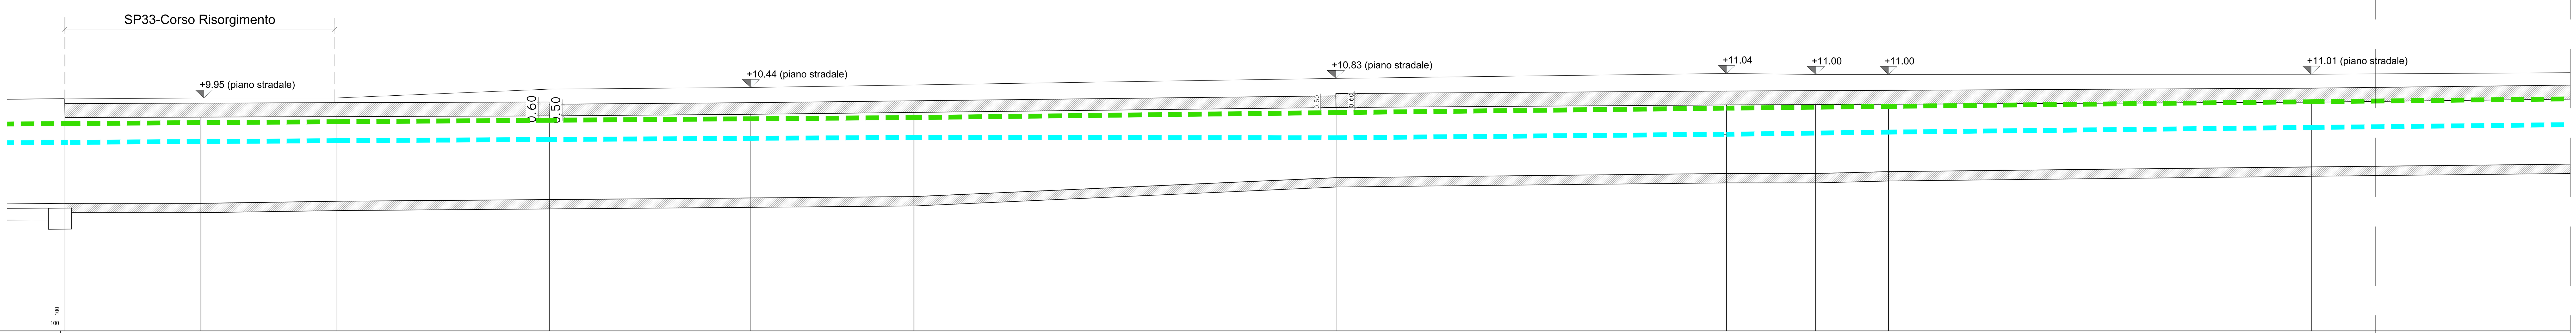

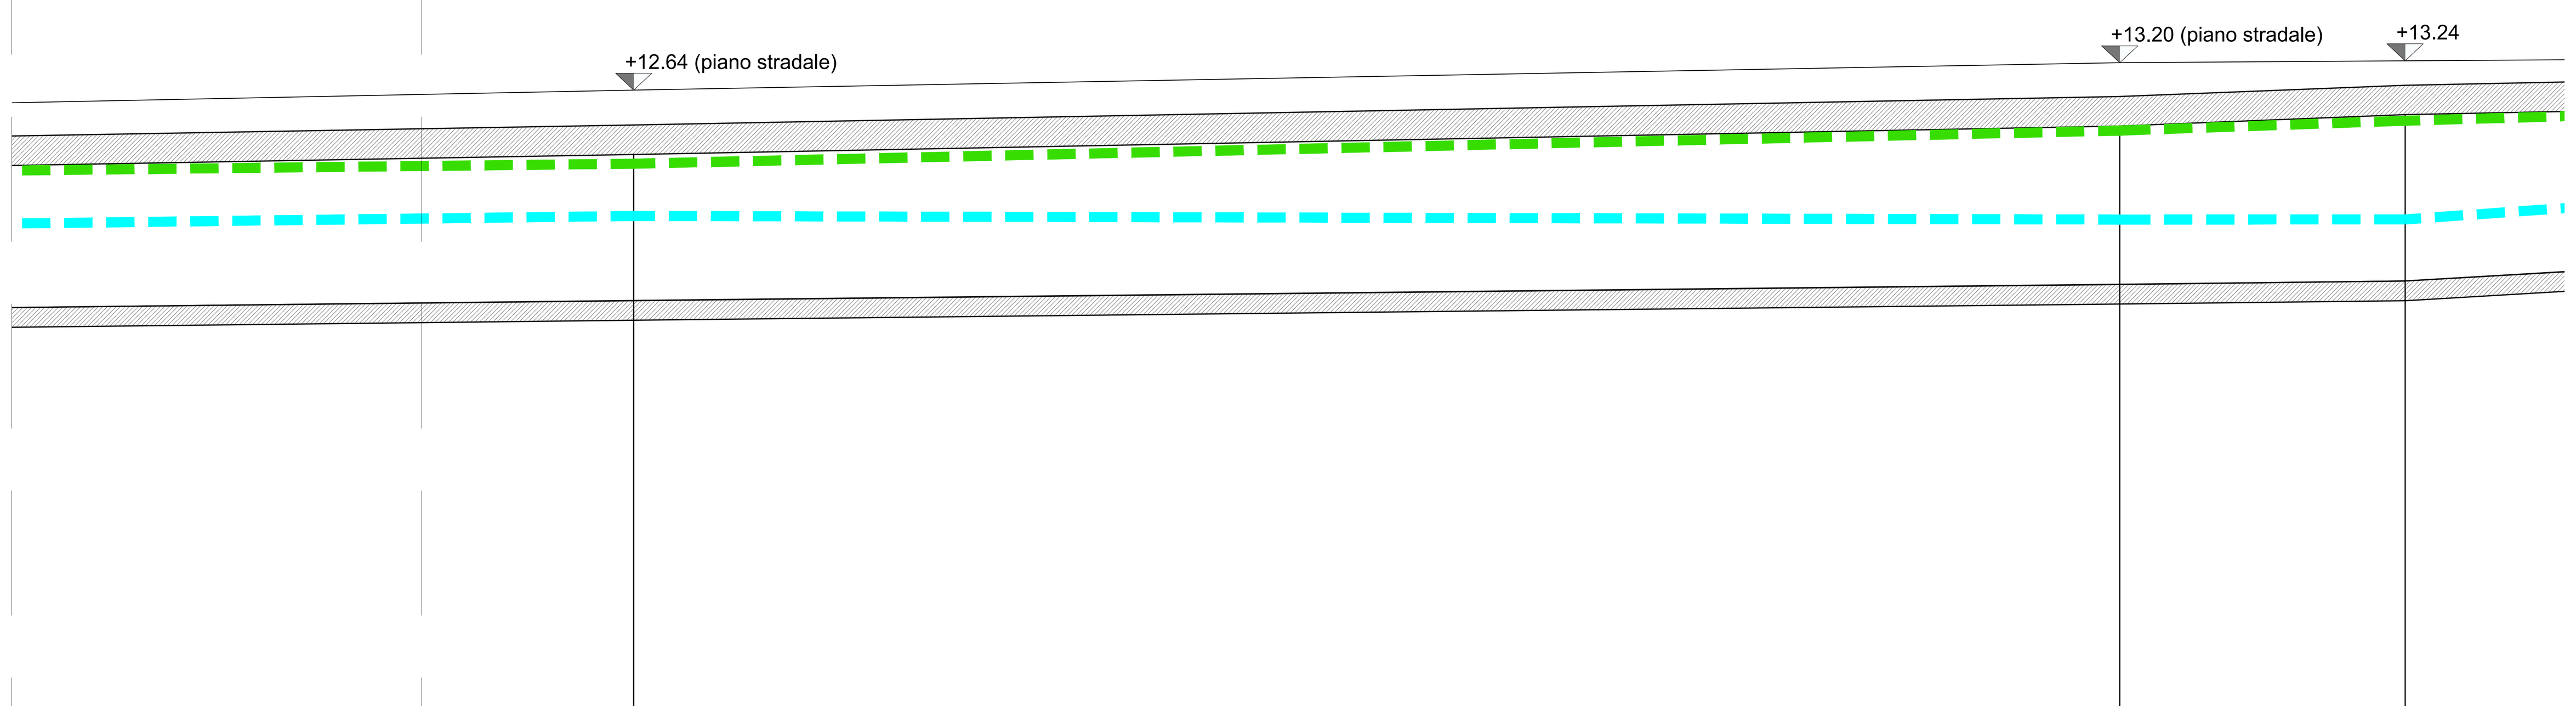
PROFILO LONGITUDINALE
Rio San Salvatore - Tratto tombinato di valle
Scala 1:100



SEZIONI	2.1	2.1.1	2.3	2.3.5	2.4	2.4.5	2.6	3	3.5	4	4.2
DISTANZE PROGRESSIVE	0.00	5.84	11.68	20.79	29.44	36.44	54.55	71.31	75.13	78.26	96.40
DISTANZE PARZIALI		5.84	5.84	9.11	8.65	7.00	18.11	16.76	3.82	3.13	18.14
QUOTE FONDO ALVEO	5.47	5.47	5.56	5.63	5.70	5.76	6.57	6.75	6.75	6.83	7.03
QUOTE INTRADOSSO CANALE		9.15	9.19	9.22	9.29	9.37	9.58	9.68	9.71	9.72	9.81



SEZIONI	4.4	4.6	5	5.1	5.3	5.6	6	6.1	
DISTANZE PROGRESSIVE	119.25	128.66	145.22	151.52	171.82	176.93	179.89	187.54	
DISTANZE PARZIALI	22.85	9.41	16.56	6.30	20.30	5.11	2.96	7.65	28.65
QUOTE FONDO ALVEO	7.28	7.39	7.57	7.65	7.86	7.92	7.95	8.03	
QUOTE INTRADOSSO CANALE	10.08	10.19	10.36	10.44	10.64	10.70	10.73	10.83	

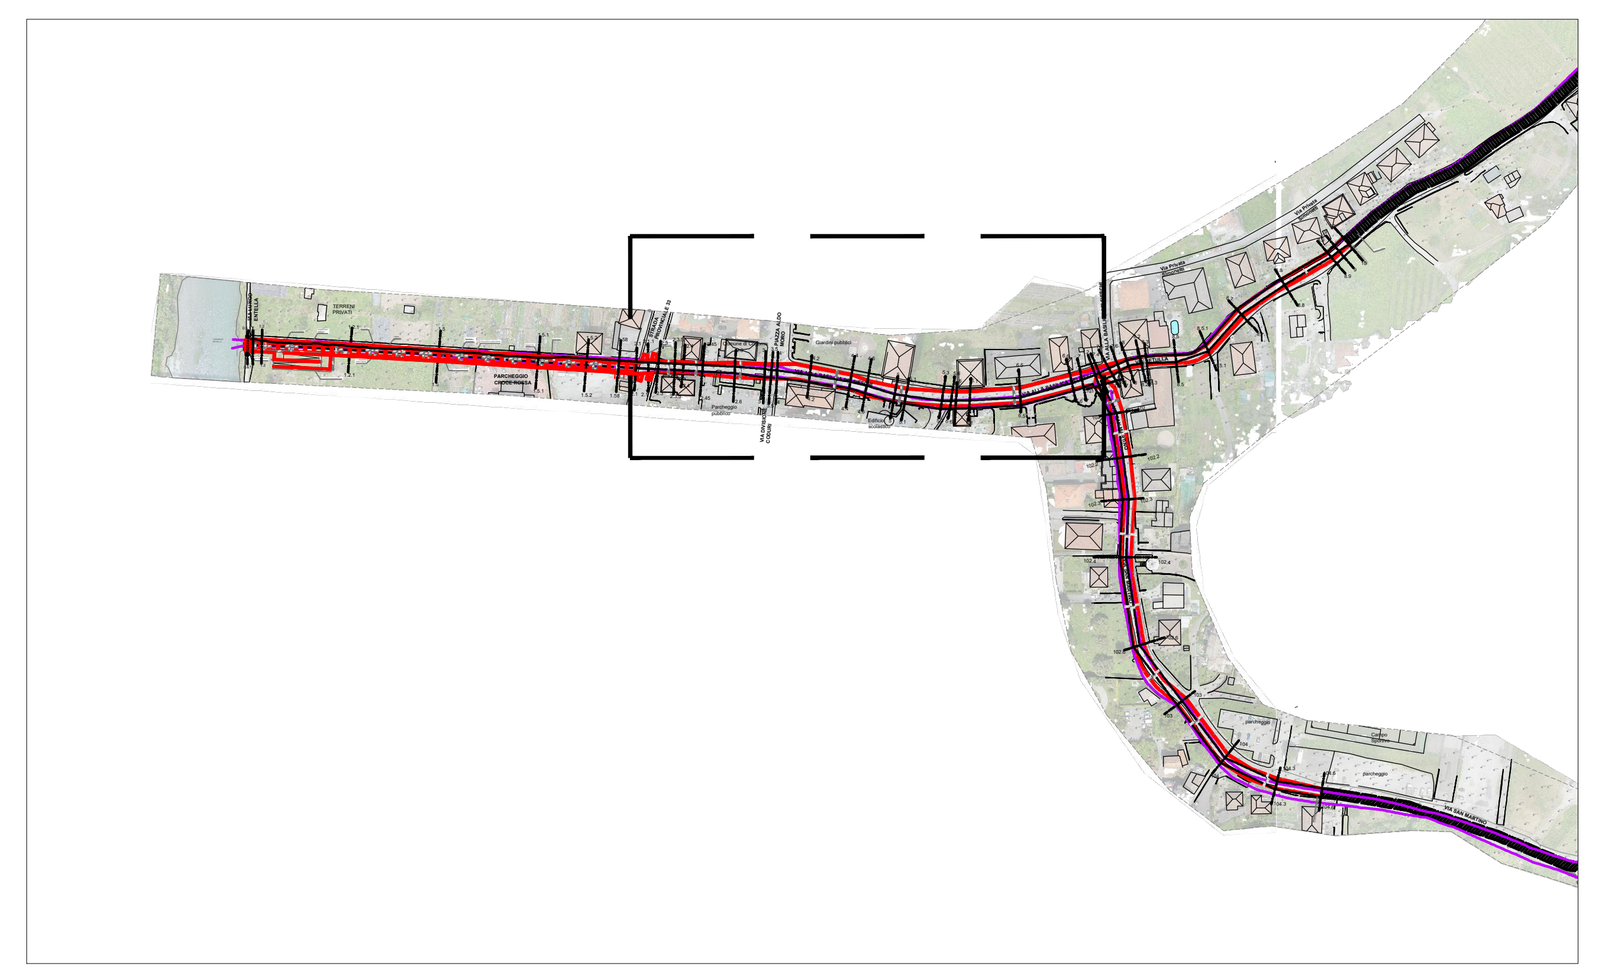


SEZIONI	6.5	6.6	7
DISTANZE PROGRESSIVE	216.19	246.49	252.31
DISTANZE PARZIALI		30.30	5.82
QUOTE FONDO ALVEO	8.35	8.68	8.75
QUOTE INTRADOSSO CANALE	11.36	12.01	12.14

FINE DEL TRATTO TOMBINATO DI VALLE

FINE DEL TRATTO TOMBINATO DI VALLE

KEY-PLAN



LEGENDA

- W.S.ELEV=T200 (cyan dashed line)
- E.G.ELEV=T200 (green dashed line)

ITEC engineering

COMUNE DI COGORNO

Committente: Comune di Cogorno

Livello di progetto: DEFINITIVO

Titolo: MITIGAZIONE RISCHIO IDRAULICO E MESSA IN SICUREZZA LOC. SAN SALVATORE - TRATTI TERMINALI FOSSATO SAN SALVATORE E RIO PESSA-LOTTO 2: RIO SAN SALVATORE E RIO PESSA (tratto tombinato)

Tavola n°: **IDR-210**

Scala: 1:1000

Oggetto: PROFILI LONGITUDINALI 2/4

Codice Progetto: P077-21

Nome File: P077-21-D-DI-IDR-210-A

Firme: ORDINE DEGLI INGEGNERI DELLA PROVINCIA DI GENOVA — Dott. Ing. DOMENICO ROCCA

Rev.	Modifiche / Revisioni	Redatto	Data	Contr./Appr.	Data
A	PRIMA EMISSIONE	RT/BR	21/01/2022	DG/DR	21/01/2022
-	-	-	-	-	-
-	-	-	-	-	-
-	-	-	-	-	-

ASSOCIATO oice
apave Certification ISO 9001 N° SC 10-2588/IAF 34 ISO 14001 N° SCA 19-3491/IAF 34 ISO 45001 N° SCS 20-336/IAF 34
ITEC engineering S.r.l. 19038 SARZANA (SP) Via B. P. U. Muccini, 54 A TEL. +39 0187 610532 info@itec-engineering.it
16129 GENOVA Via Antonio Cecchi, 7/9-10 TEL. +39 010 5959690 www.itec-engineering.it

E' vietata a norma di legge la riproduzione, anche parziale, non autorizzata di questo documento.