

PROFILO LONGITUDINALE
Rio San Salvatore - Tratto tombinato di monte
Scala 1:100

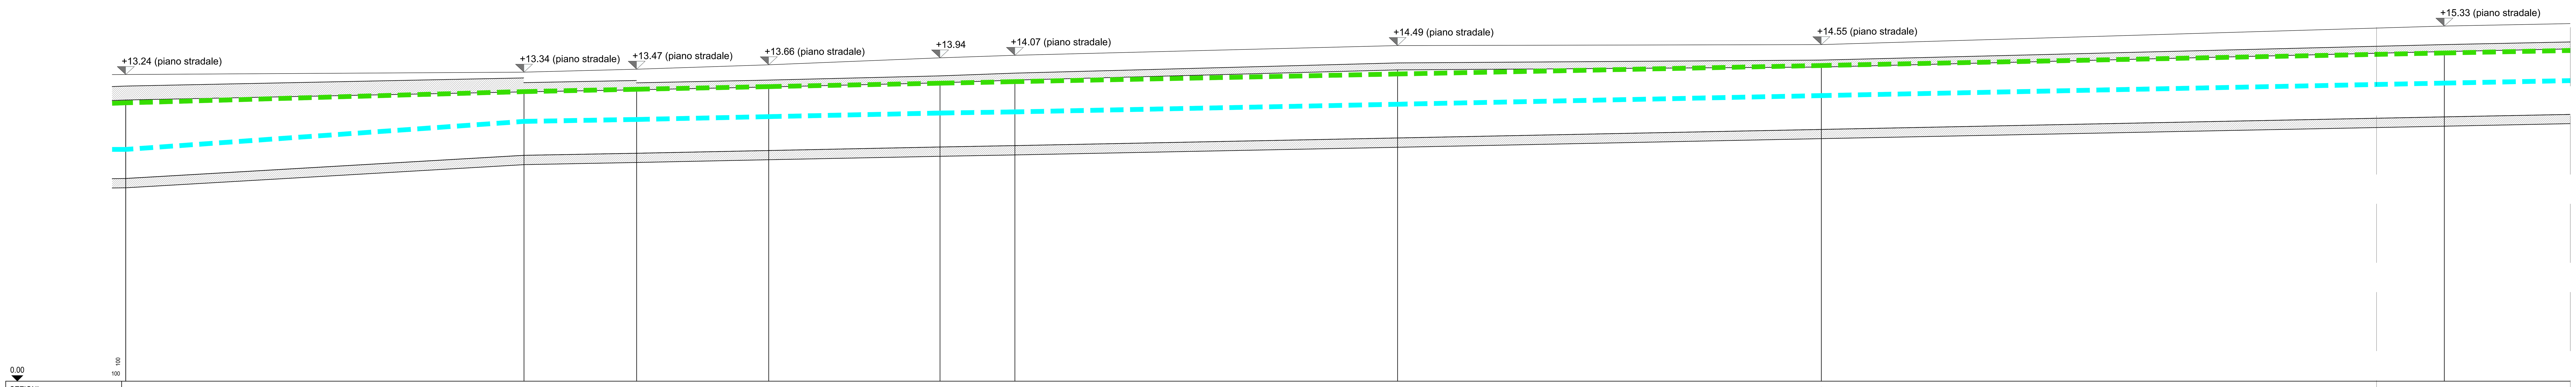

SEZIONI	7	7.5	7.6	8	8.2	8.3	8.5	8.6.1	8.7
DISTANZE PROGRESSIVE	0.00	17.18	22.04	27.74	35.13	38.36	54.87	73.15	100.03
DISTANZE PARZIALI		17.18	4.86	5.70	7.39	3.23	16.51	18.28	26.88
QUOTE FONDO ALVEO	8.75	9.75	9.84	9.96	10.11	10.17	10.50	10.87	11.41
QUOTE INTRADOSSO CANALE	12.14	12.59	12.60	12.79	12.98	13.10	13.55	13.66	14.33

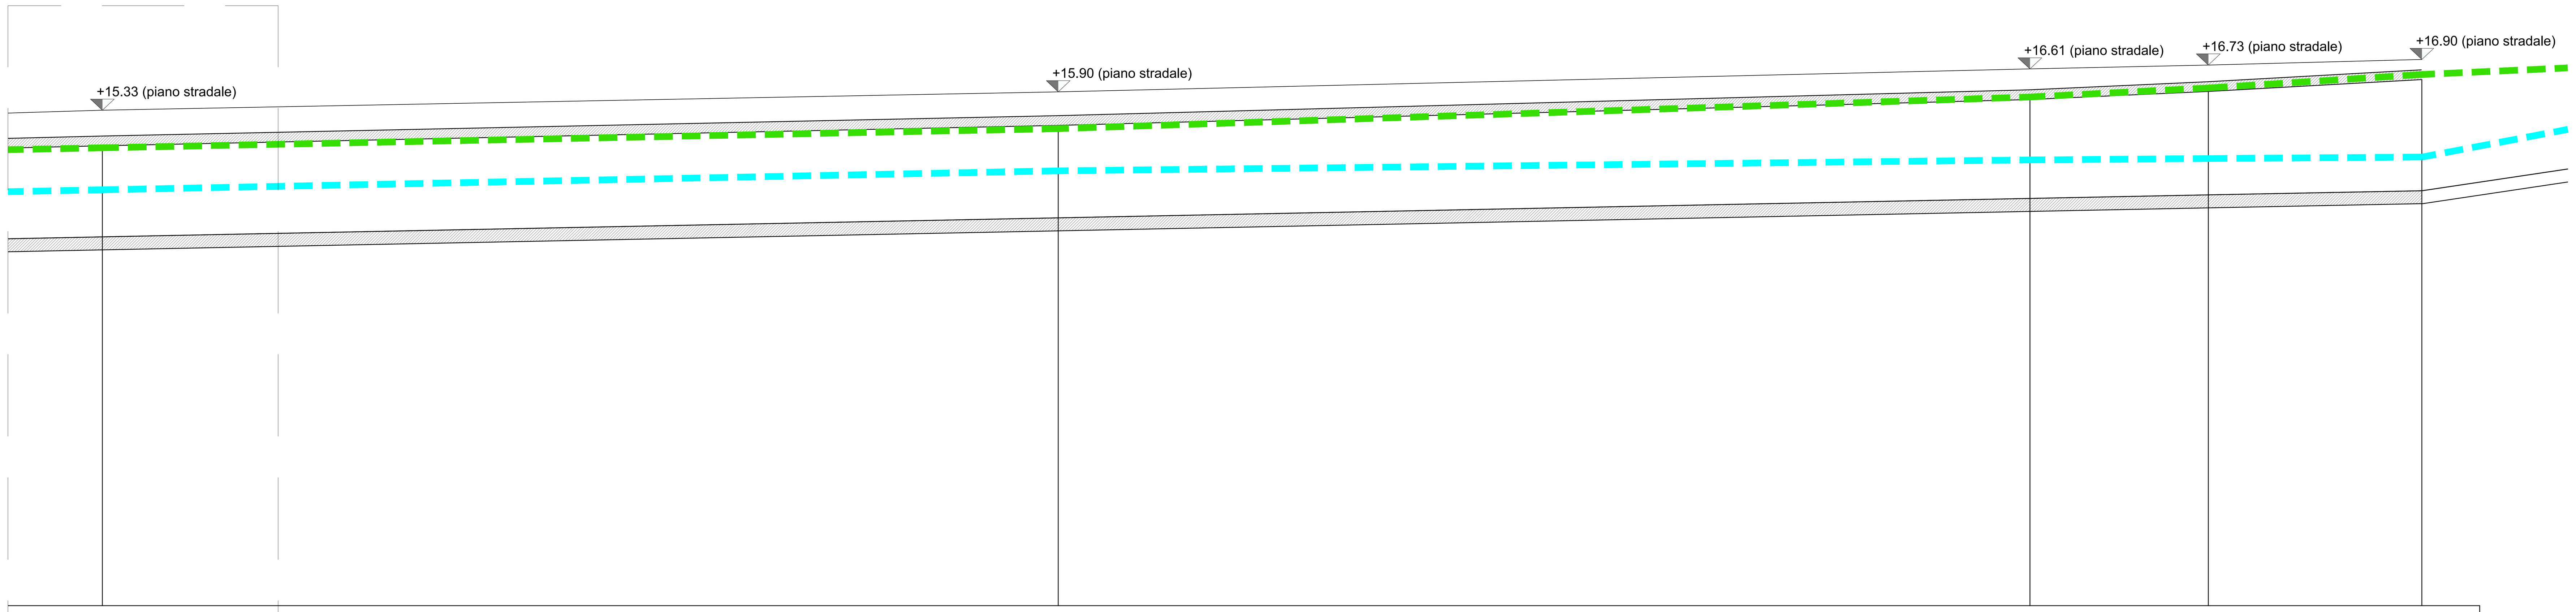


FINE DEL TRATTO TOMBINATO DI MONTE

SEZIONI	8.7	8.8	8.9	9	10
DISTANZE PROGRESSIVE	100.03	129.61	159.68	165.20	171.81
DISTANZE PARZIALI		29.58	30.07	5.52	6.61
QUOTE FONDO ALVEO	11.41	12.00	12.60	12.71	12.84
QUOTE INTRADOSSO CANALE	14.33	14.96	15.76	16.01	16.38

FINE DEL TRATTO TOMBINATO DI MONTE

KEY-PLAN

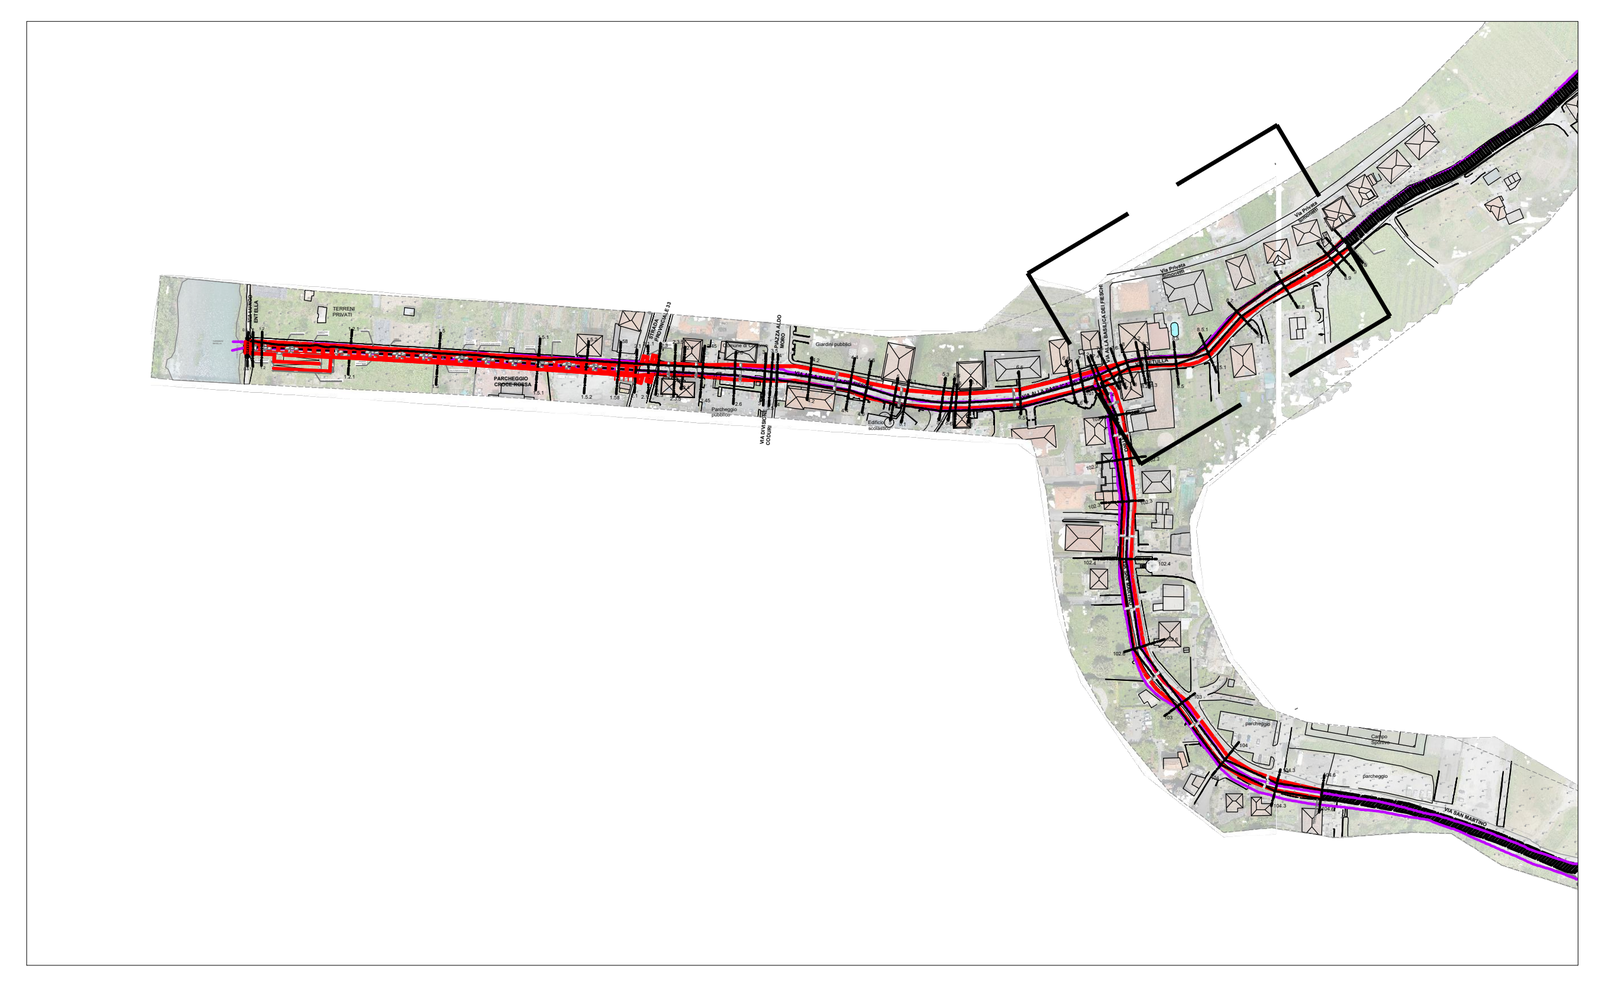

LEGENDA

W.S.ELEV=T200
E.G.ELEV=T200

ITEC engineering

COMUNE DI COGORNO

Committente:
Comune di Cogorno

Livello di progetto:
DEFINITIVO

Titolo:
MITIGAZIONE RISCHIO IDRAULICO E MESSA IN SICUREZZA LOC. SAN SALVATORE - TRATTI TERMINALI FOSSATO SAN SALVATORE E RIO PESSA-LOTTO 2: RIO SAN SALVATORE E RIO PESSA (tratto tombinato)

Tavola n°:
IDR-211

Scala:
1:1000

Oggetto:
PROFILI LONGITUDINALI
3/4

Codice Progetto:
P077-21

Nome File:
P077-21-D-DI-IDR-211-A

Firme:
ORDINE DEGLI INGEGNERI DELLA PROVINCIA DI GENOVA
Dott. Ing. DOMENICO ROCCA

Rev.	Modifiche / Revisioni	Redatto	Data	Contr./Appr.	Data
A	PRIMA EMISSIONE	RT/BR -	21/01/2022	DG/DR	21/01/2022
-	-	- -	-	-	-
-	-	- -	-	-	-
-	-	- -	-	-	-

ASSOCIATO oice
apave Certification
ISO 9001 N° SC 10-2588/IAF 34
ISO 14001 N° SCA 19-3491/IAF 34
ISO 45001 N° SCS 20-336/IAF 34
ITEC engineering S.r.l.
19038 SARZANA (SP)
Via B. P. U. Muccini, 54 A
TEL. +39 0187 610532
info@itec-engineering.it
16129 GENOVA
Via Antonio Cecchi, 7/9-10
TEL. +39 010 5959690
www.itec-engineering.it

E' vietata a norma di legge la riproduzione, anche parziale, non autorizzata di questo documento.