

PROFILO LONGITUDINALE
Rio Pessa - Tratto tombinato
Scala 1:100


PESSA - TRATTO TOMBINATO

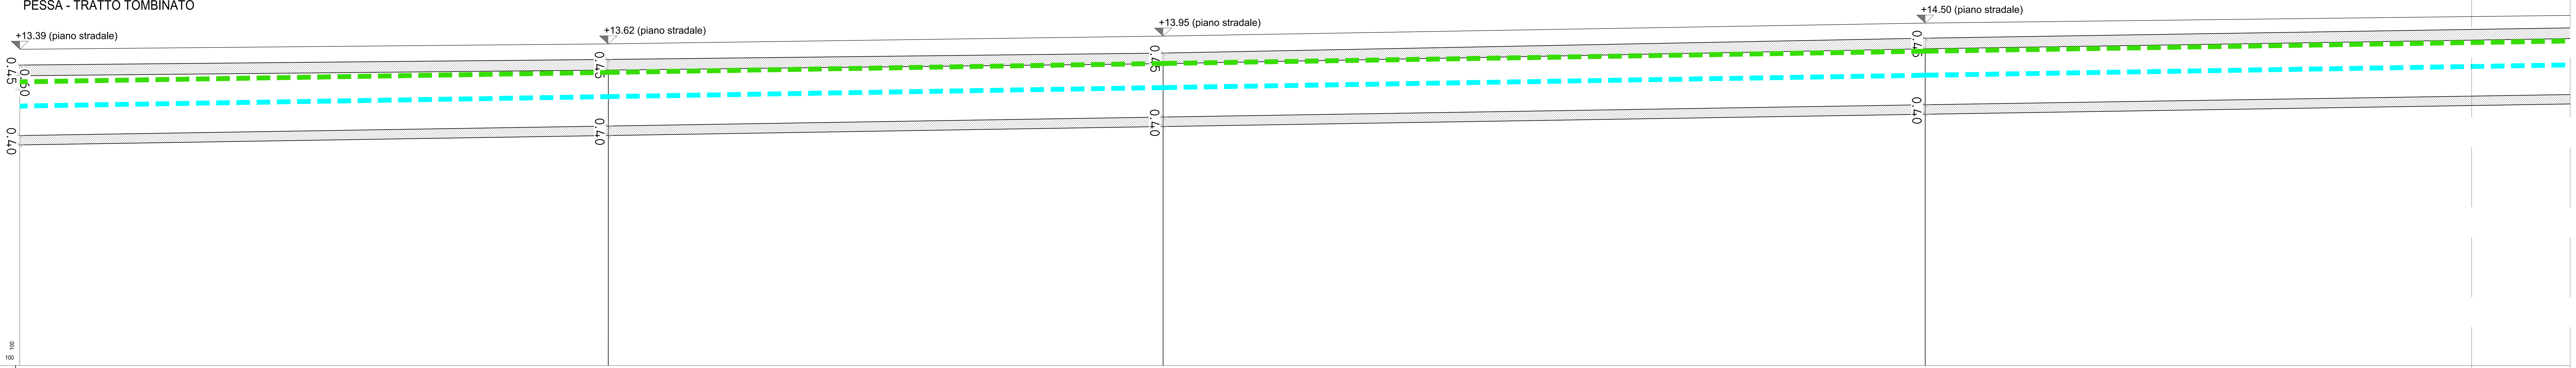

SEZIONI	102		102.2		102.3		102.4	
DISTANZE PROGRESSIVE	0.00		24.96		48.48		80.80	
DISTANZE PARZIALI		24.96		23.52		32.32		50.27
QUOTE FONDO ALVEO	9.74		10.14		10.52		11.04	
QUOTE INTRADOSSO CANALE	12.26		12.51		12.79		13.41	




SEZIONI		102.6		103		104
DISTANZE PROGRESSIVE		131.07		170.66		211.04
DISTANZE PARZIALI	50.27		39.59		40.38	
QUOTE FONDO ALVEO		11.84		12.47		13.12
QUOTE INTRADOSSO CANALE		14.21		14.84		15.47

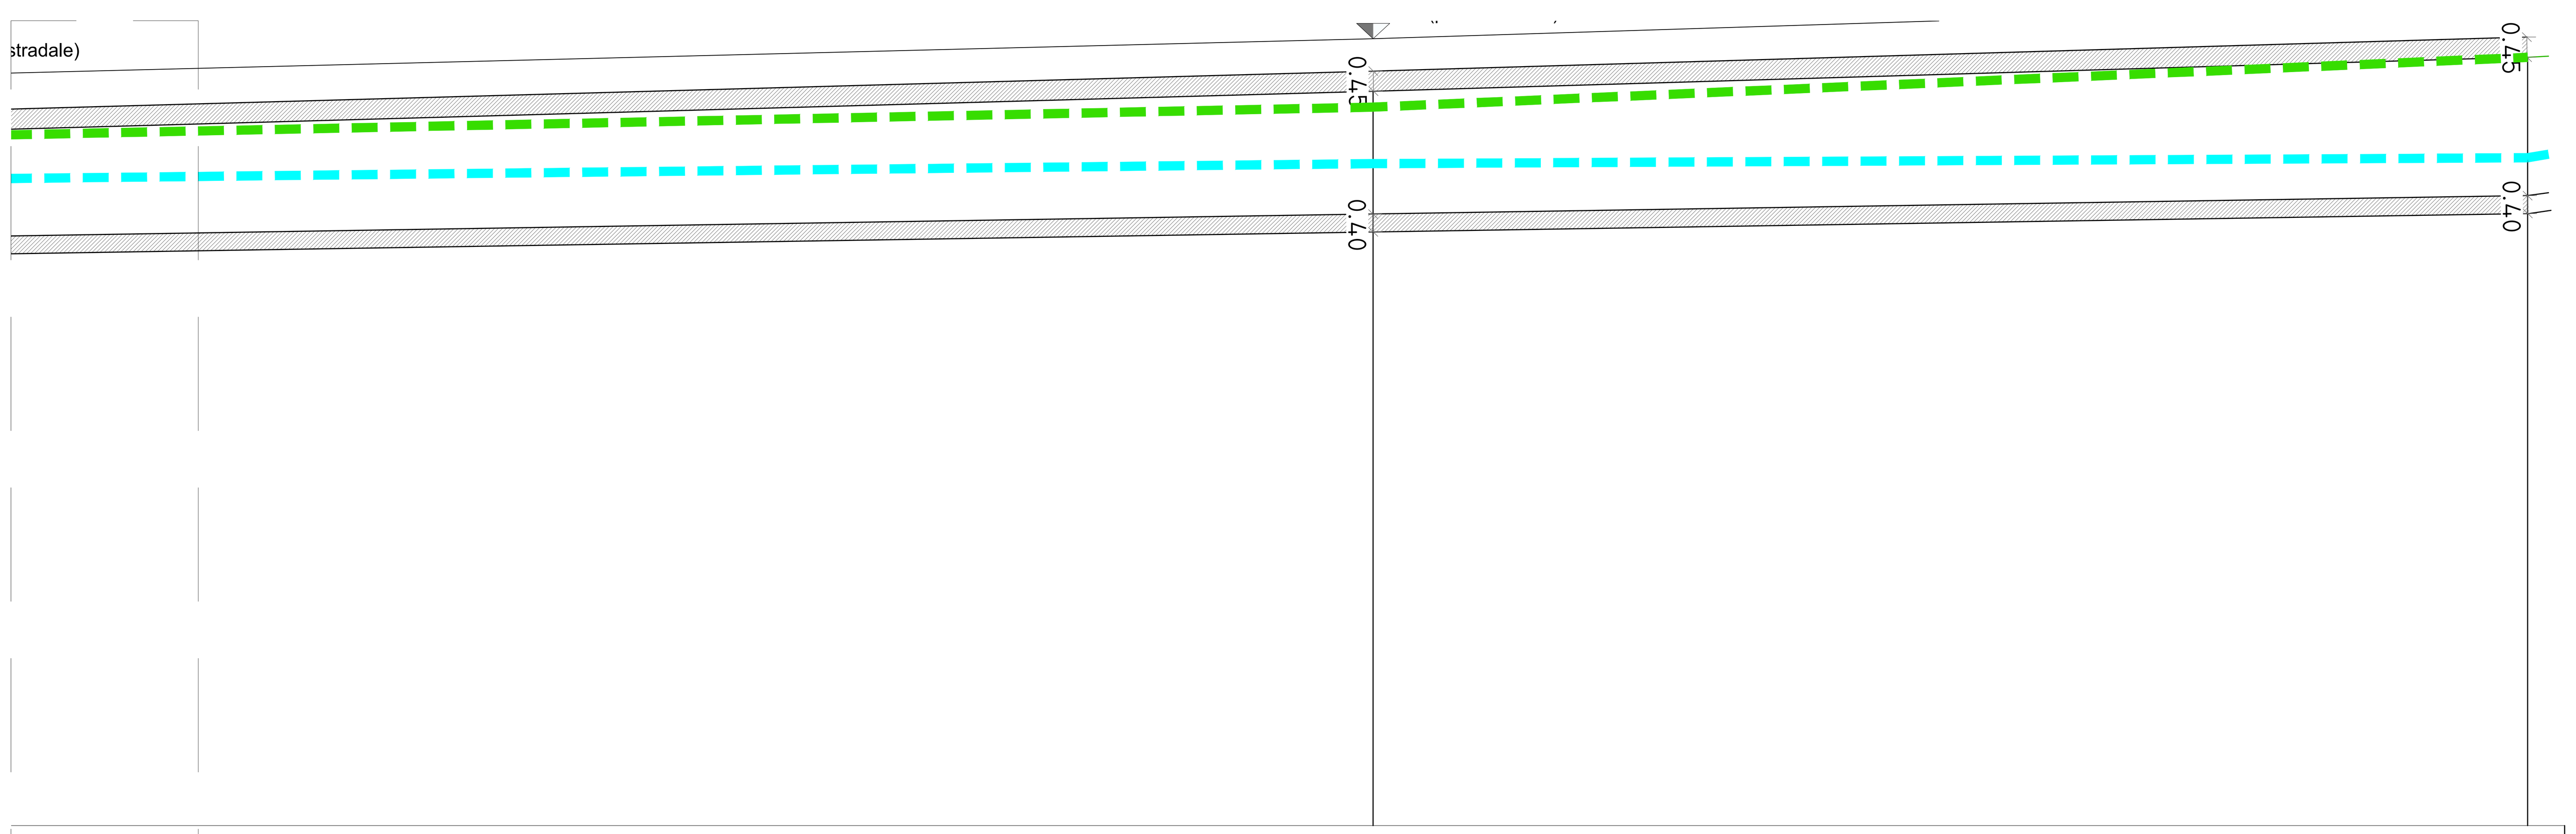

SEZIONI		104.3		104.6
DISTANZE PROGRESSIVE		244.04		269.80
DISTANZE PARZIALI	33.00		25.76	
QUOTE FONDO ALVEO		13.65		14.06
QUOTE INTRADOSSO CANALE		16.48		17.24

KEY-PLAN

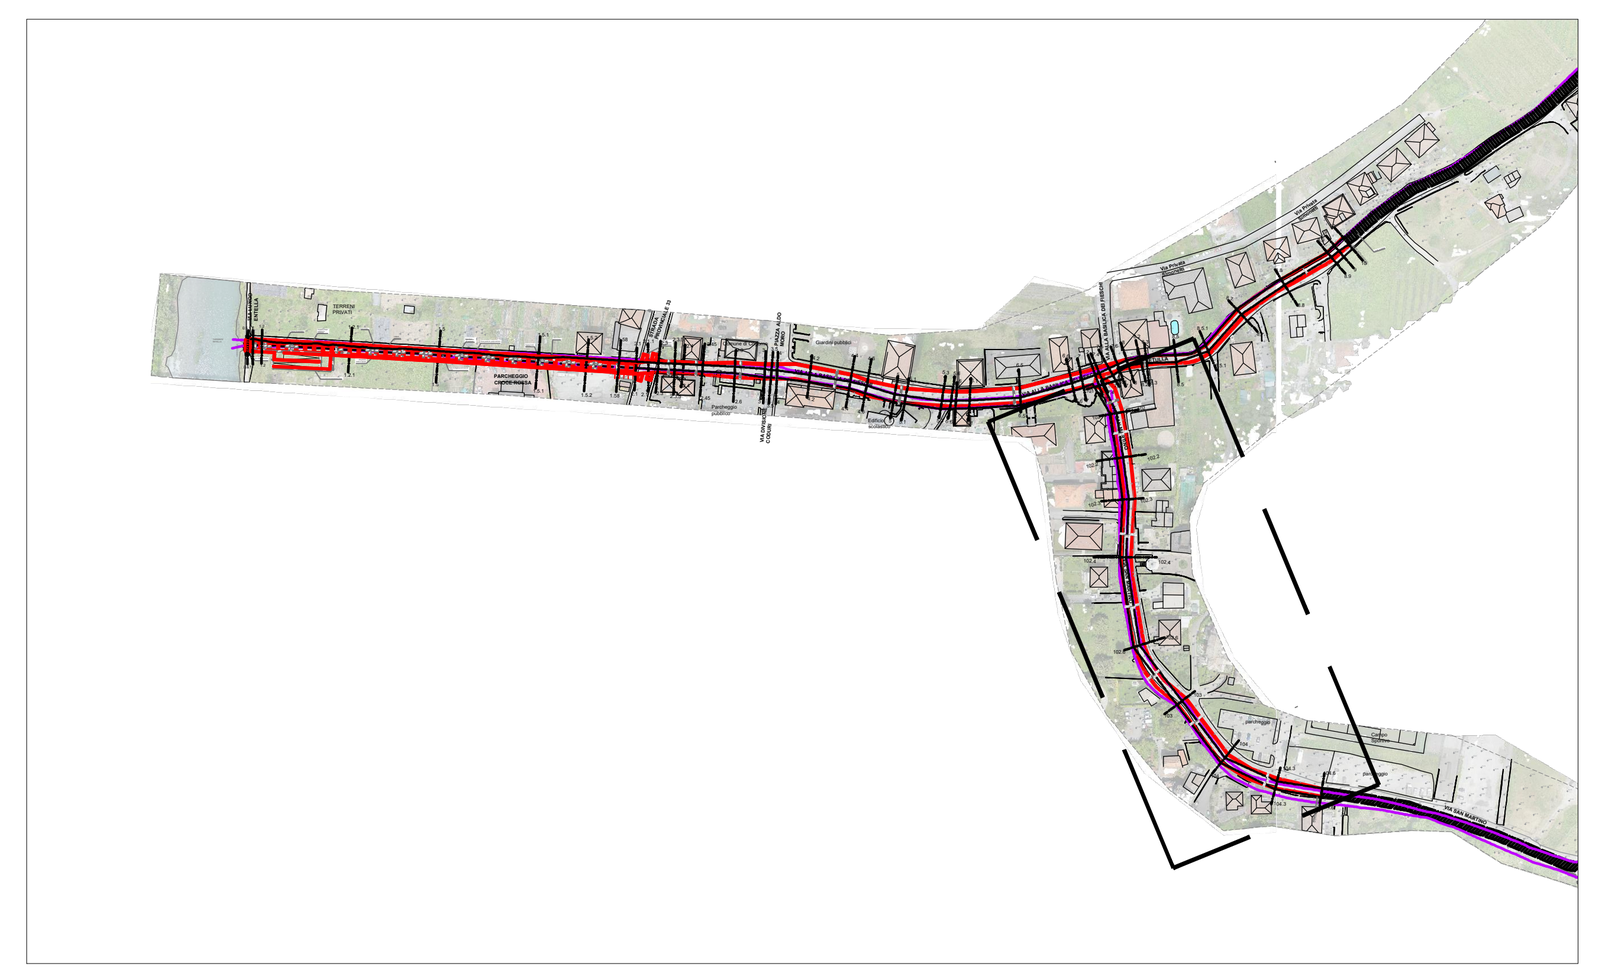

LEGENDA

- W.S.ELEV=T200
- E.G.ELEV=T200

ITEC engineering

COMUNE DI COGORNO

Committente:
Comune di Cogorno

Livello di progetto:
DEFINITIVO

Titolo:
MITIGAZIONE RISCHIO IDRAULICO E MESSA IN SICUREZZA LOC. SAN SALVATORE - TRATTI TERMINALI FOSSATO SAN SALVATORE E RIO PESSA-LOTTO 2: RIO SAN SALVATORE E RIO PESSA (tratto tombinato)

Tavola n°:
IDR-212

Scala:
1:1000

Oggetto:
PROFILI LONGITUDINALI
4/4

Codice Progetto:
P077-21

Nome File:
P077-21-D-DI-IDR-212-A

Firme:

Ordine degli Ingegneri della Provincia di Genova — Dott. Ing. DOMENICO ROCCA

Rev.	Modifiche / Revisioni	Redatto	Data	Contr./Appr.	Data
A	PRIMA EMISSIONE	RT/BR -	21/01/2022	DG/DR	21/01/2022
-	-	- -	-	-	-
-	-	- -	-	-	-
-	-	- -	-	-	-

ASSOCIATO oice
apave Certification
ISO 9001 N° SC 10-2588/IAF 34
ISO 14001 N° SCA 19-3491/IAF 34
ISO 45001 N° SCS 20-336/IAF 34

ITEC engineering S.r.l.
19038 SARZANA (SP)
Via B. P. U. Muccini, 54 A
TEL. +39 0187 610532
info@itec-engineering.it

16129 GENOVA
Via Antonio Cecchi, 7/9-10
TEL. +39 010 5959690
www.itec-engineering.it

E' vietata a norma di legge la riproduzione, anche parziale, non autorizzata di questo documento.