

PROFILO GALLERIA DI COLLEGAMENTO

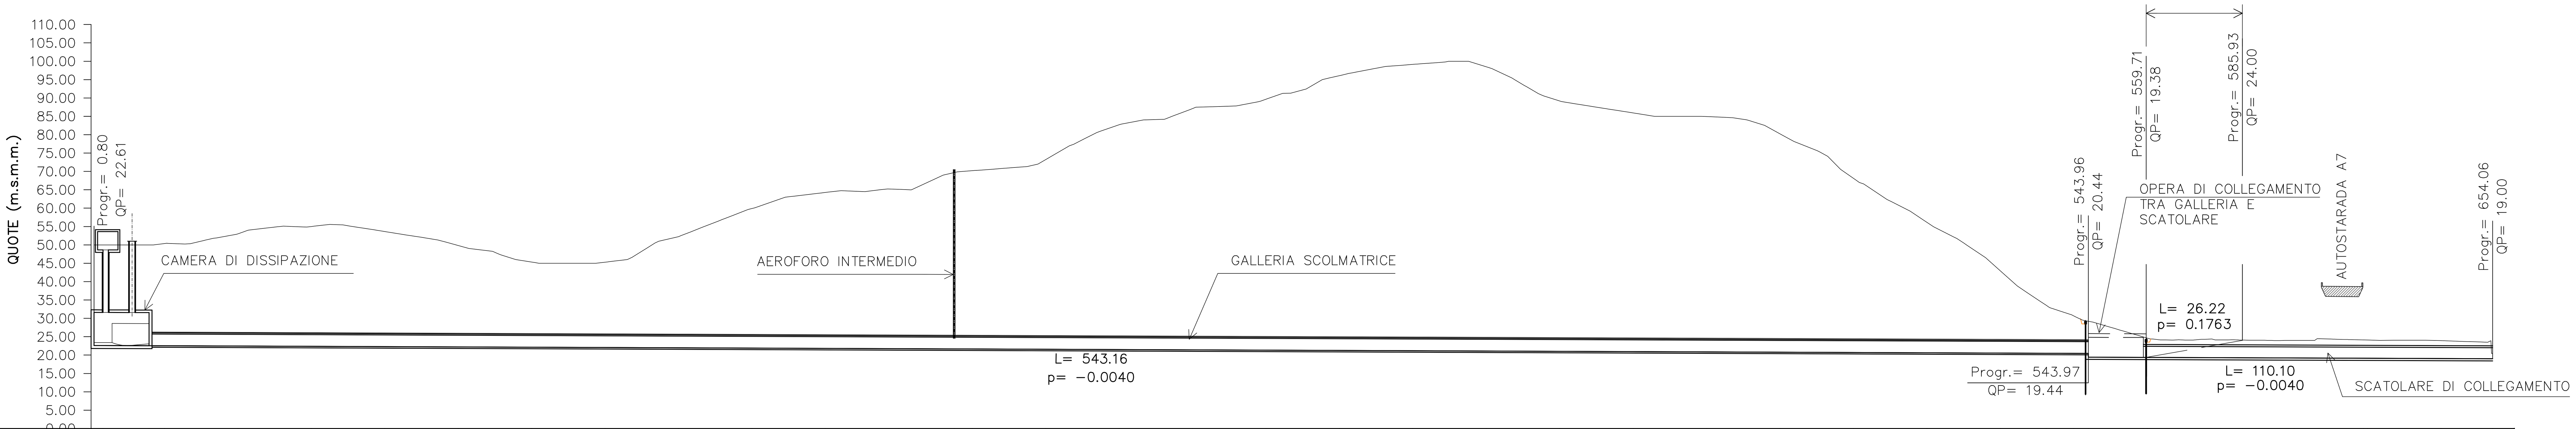


DISTANZE PROGRESSIVE (m)	QUOTE DEL TERRENO (m)	QUOTE DI PROGETTO (m)	PUNTI PRINCIPALI ORIZZ. (m)
0.00		22.62	0.00
3.25	50.00	22.60	
15.80	50.00	22.55	
20.00	50.35		
40.00	53.03		
60.00	55.00		
80.00	53.63		
100.00	49.82	22.22	
120.00	45.31		
140.00	45.30		
160.00	52.25		
180.00	59.90		
200.00	64.27	21.82	
220.00	65.11		
235.08	69.70	21.68	
240.00	70.20		
260.00	73.23		
280.00	82.71		
300.00	87.13	21.42	
320.00	89.66		
340.00	96.09		
360.00	99.14		
380.00	98.48		
400.00	89.16	21.02	
420.00	85.92		
440.00	84.93		
460.00	80.23		
480.00	68.11		
500.00	56.15	20.62	
520.00	42.93		
532.51	33.55	20.49	532.51
540.00	30.67		
543.96	29.21	20.24	
558.96	24.94	19.38	
560.00	24.64		
580.00	24.13		
585.93	24.08	19.27	
600.00	24.00	19.22	
618.94	24.11	19.14	618.94
620.00	24.08		
640.00	23.92		
654.06			654.06

ANDAMENTO PLANIMETRICO (m): L 532.51 — R −80.00, Lc 86.44 — L 35.12

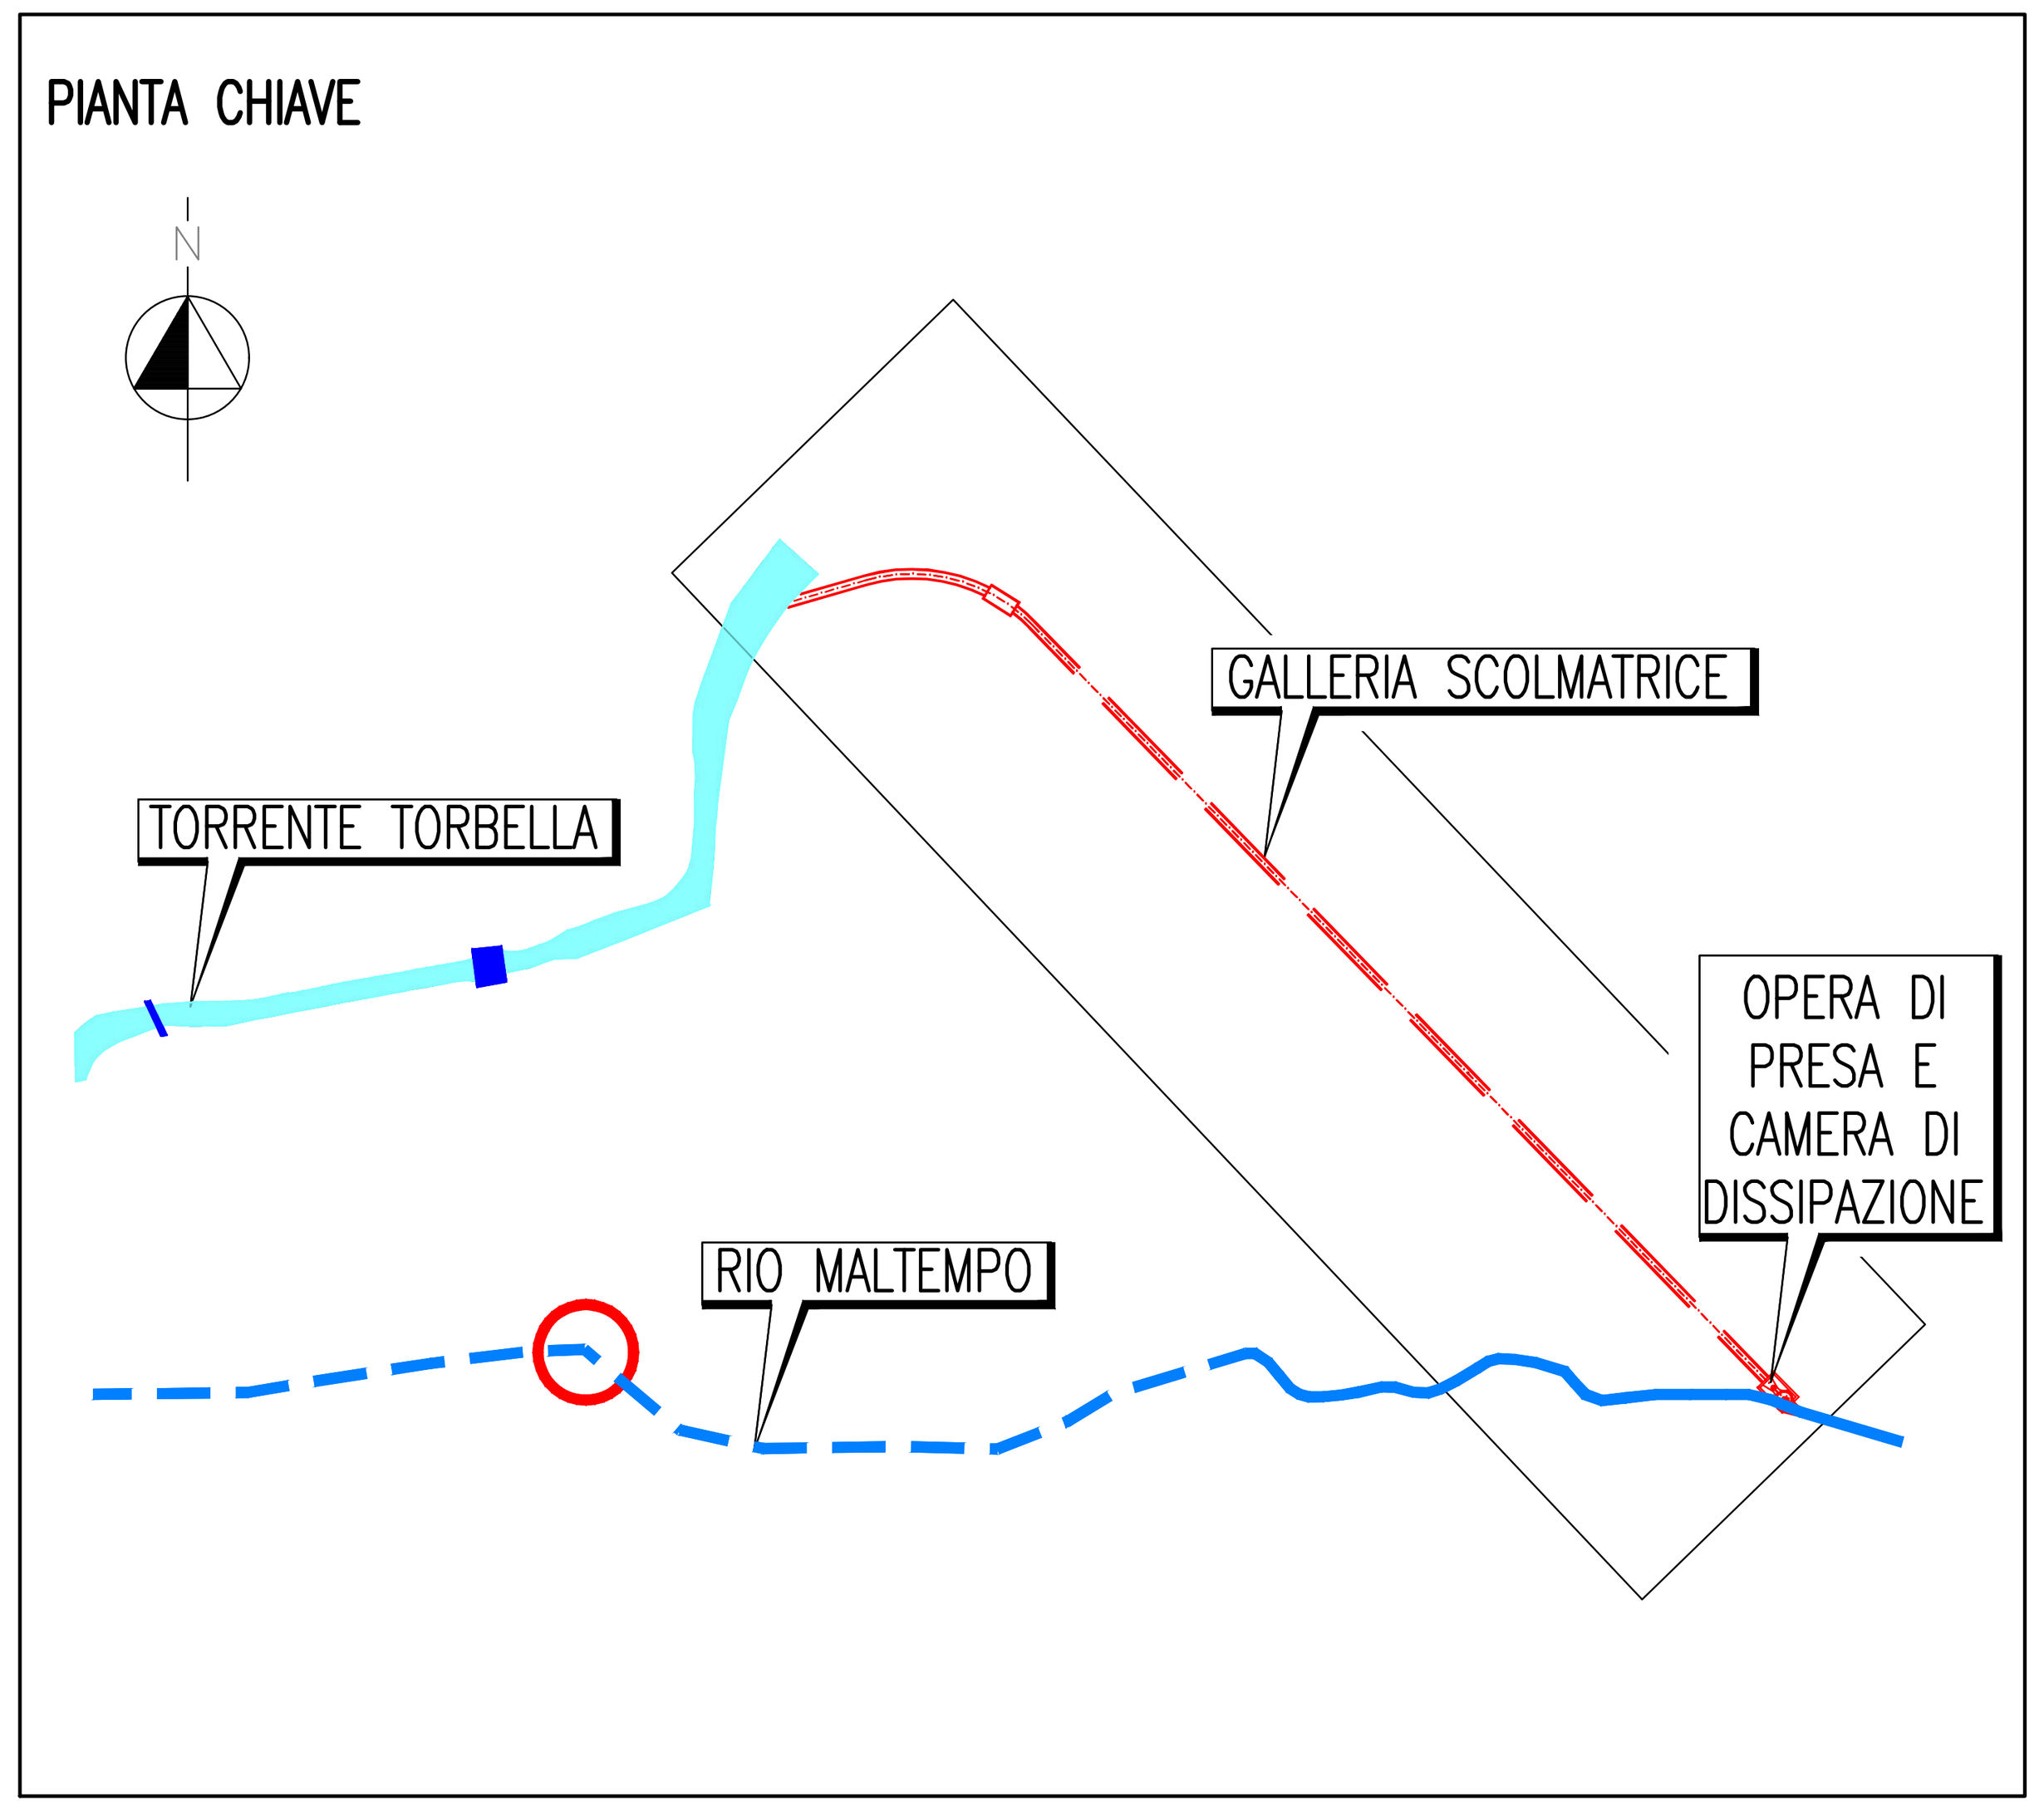

0 20 40 60 80 100 m

COMUNE DI GENOVA

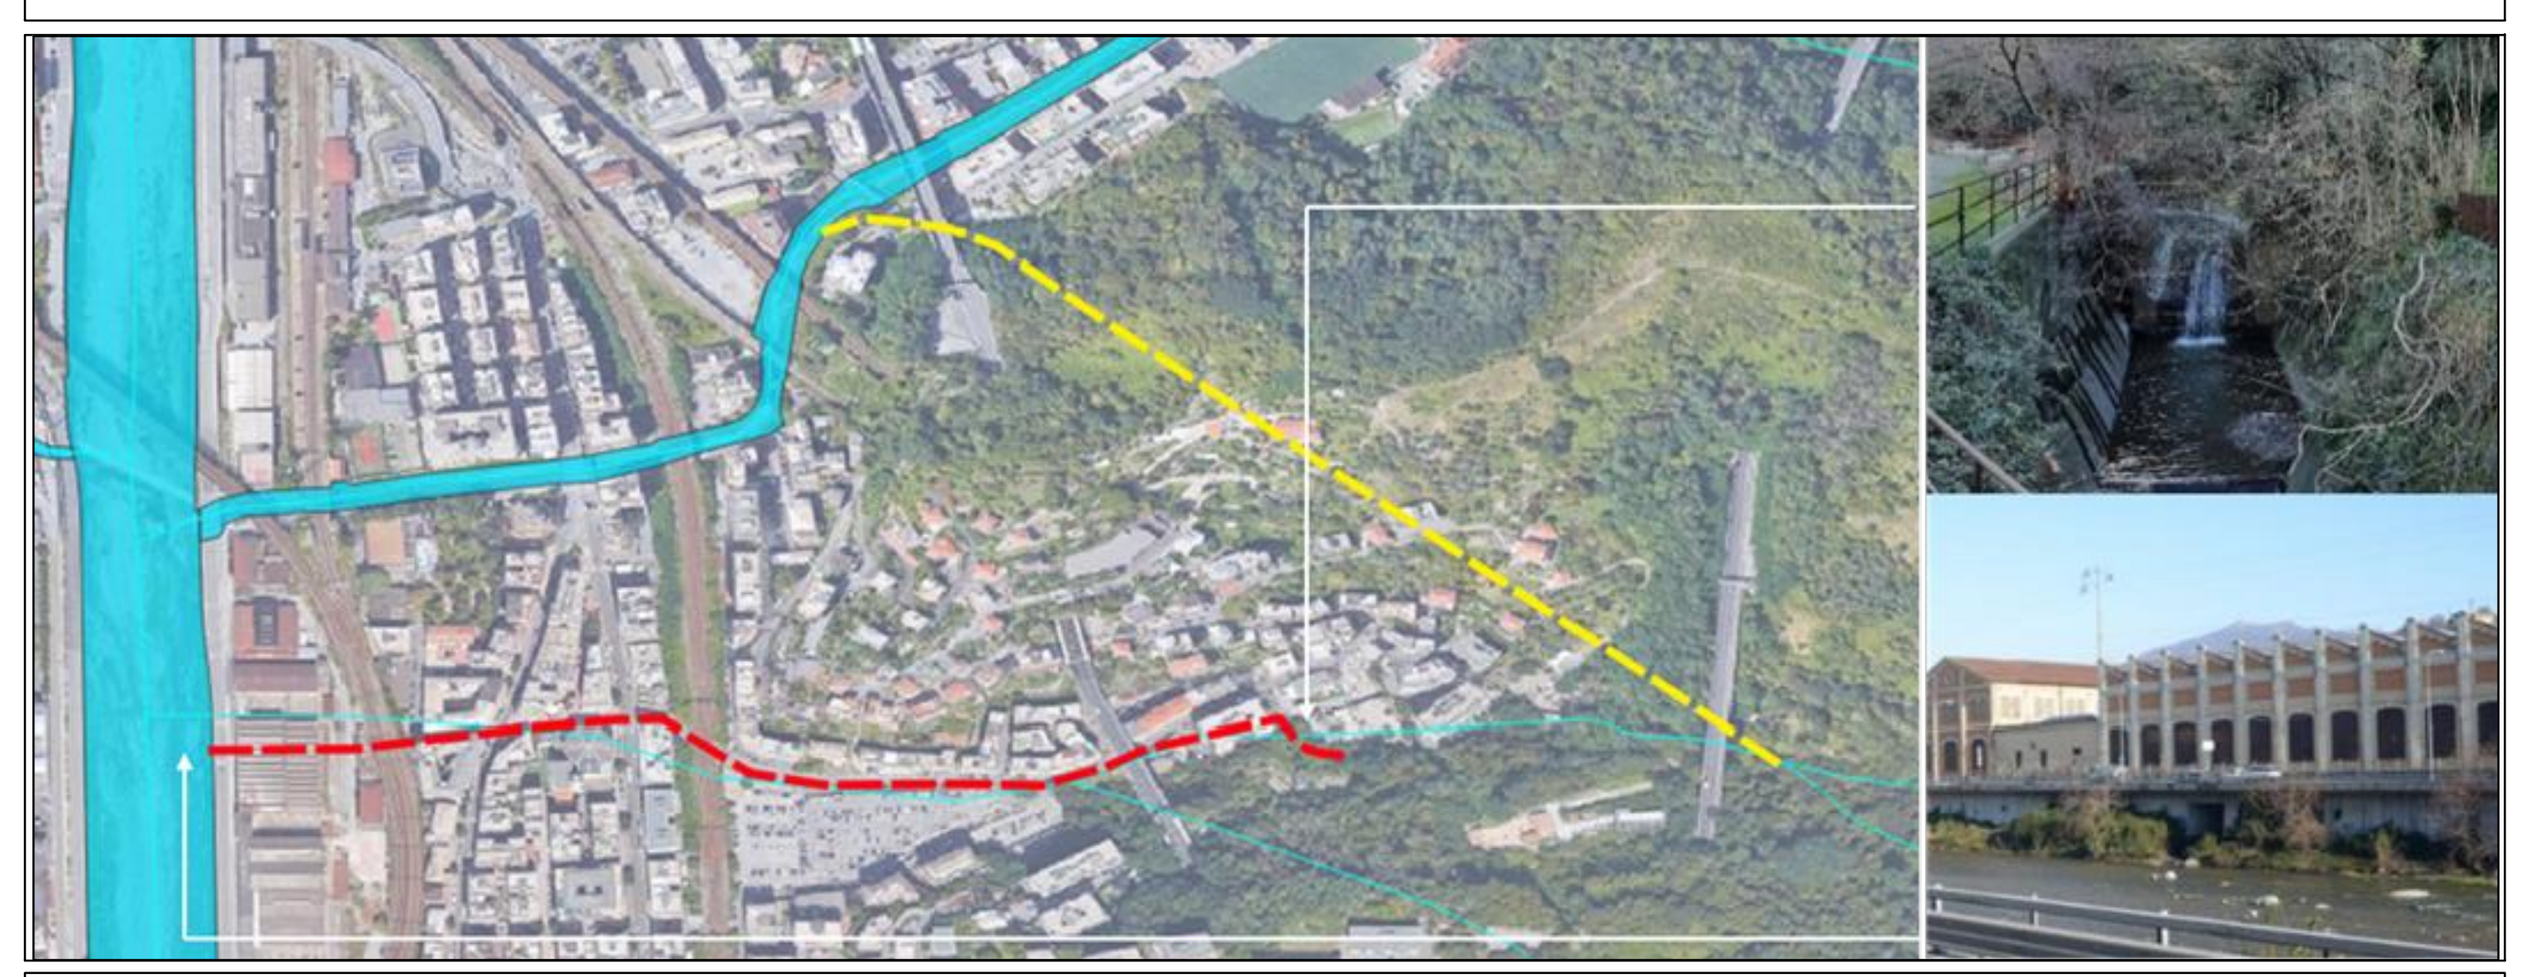

Servizio di Progettazione di Fattibilità Tecnica ed Economica e definitiva (per appalto integrato) nonché del coordinamento della sicurezza in fase di progettazione delle “Opere di adeguamento idraulico del tratto tombinato di valle del rio Maltempo, affluente del torrente Polcevera”

PROGETTO DI FATTIBILITÀ TECNICO ECONOMICA

RESPONSABILE UNICO DEL PROCEDIMENTO: Arch. Roberto Valcalda

PROGETTAZIONE:	MANDATARIA: TECHNITAL	MANDANTE: Dott.ssa Claudia Pizzinato

RESPONSABILE DELLE INTEGRAZIONI DELLE PRESTAZIONI SPECIALISTICHE: Ing. Simone Venturini

ORDINE INGEGNERI VERONA E PROVINCIA — A 2515 — Dott. Ing. SIMONE VENTURINI

TITOLO:

SCOLMATORE RIO MALTEMPO
PROFILO LONGITUDINALE

CODICE ESTESO ELABORATO:	SCALA:	DATA:
II151F-PFTE-PO-STR-PR_009_1	1:1000	MARZO 2022
	NOME FILE: II151F-PFTE-PO-STR-PR_009_1.DWG	

ELABORAZIONE PROGETTUALE:	REV.	DATA	MOTIVO	REDATTO	VERIFICATO	APPROVATO
Ing. Simone Venturini Ordine degli ingegneri Della Provincia di Verona N° A2515	0	12/2021	Emissione	P. Trevisan	G. Massera	S. Venturini
	1	03/2022	Revisione	P. Trevisan	G. Massera	S. Venturini

I DISEGNI E LE INFORMAZIONI IN ESSI CONTENUTE SONO PROPRIETA' ESCLUSIVA DEL COMUNE DI GENOVA E NON POSSONO ESSERE MODIFICATI, RIPRODOTTI, RESI PUBBLICI O UTILIZZATI PER USI DIFFERENTI DA QUELLI PER CUI SONO STATI REDATTI, SALVO AUTORIZZAZIONE SCRITTA.