

PROFILO LONGITUDINALE

scala X = 1:500
scala Y = 1:50

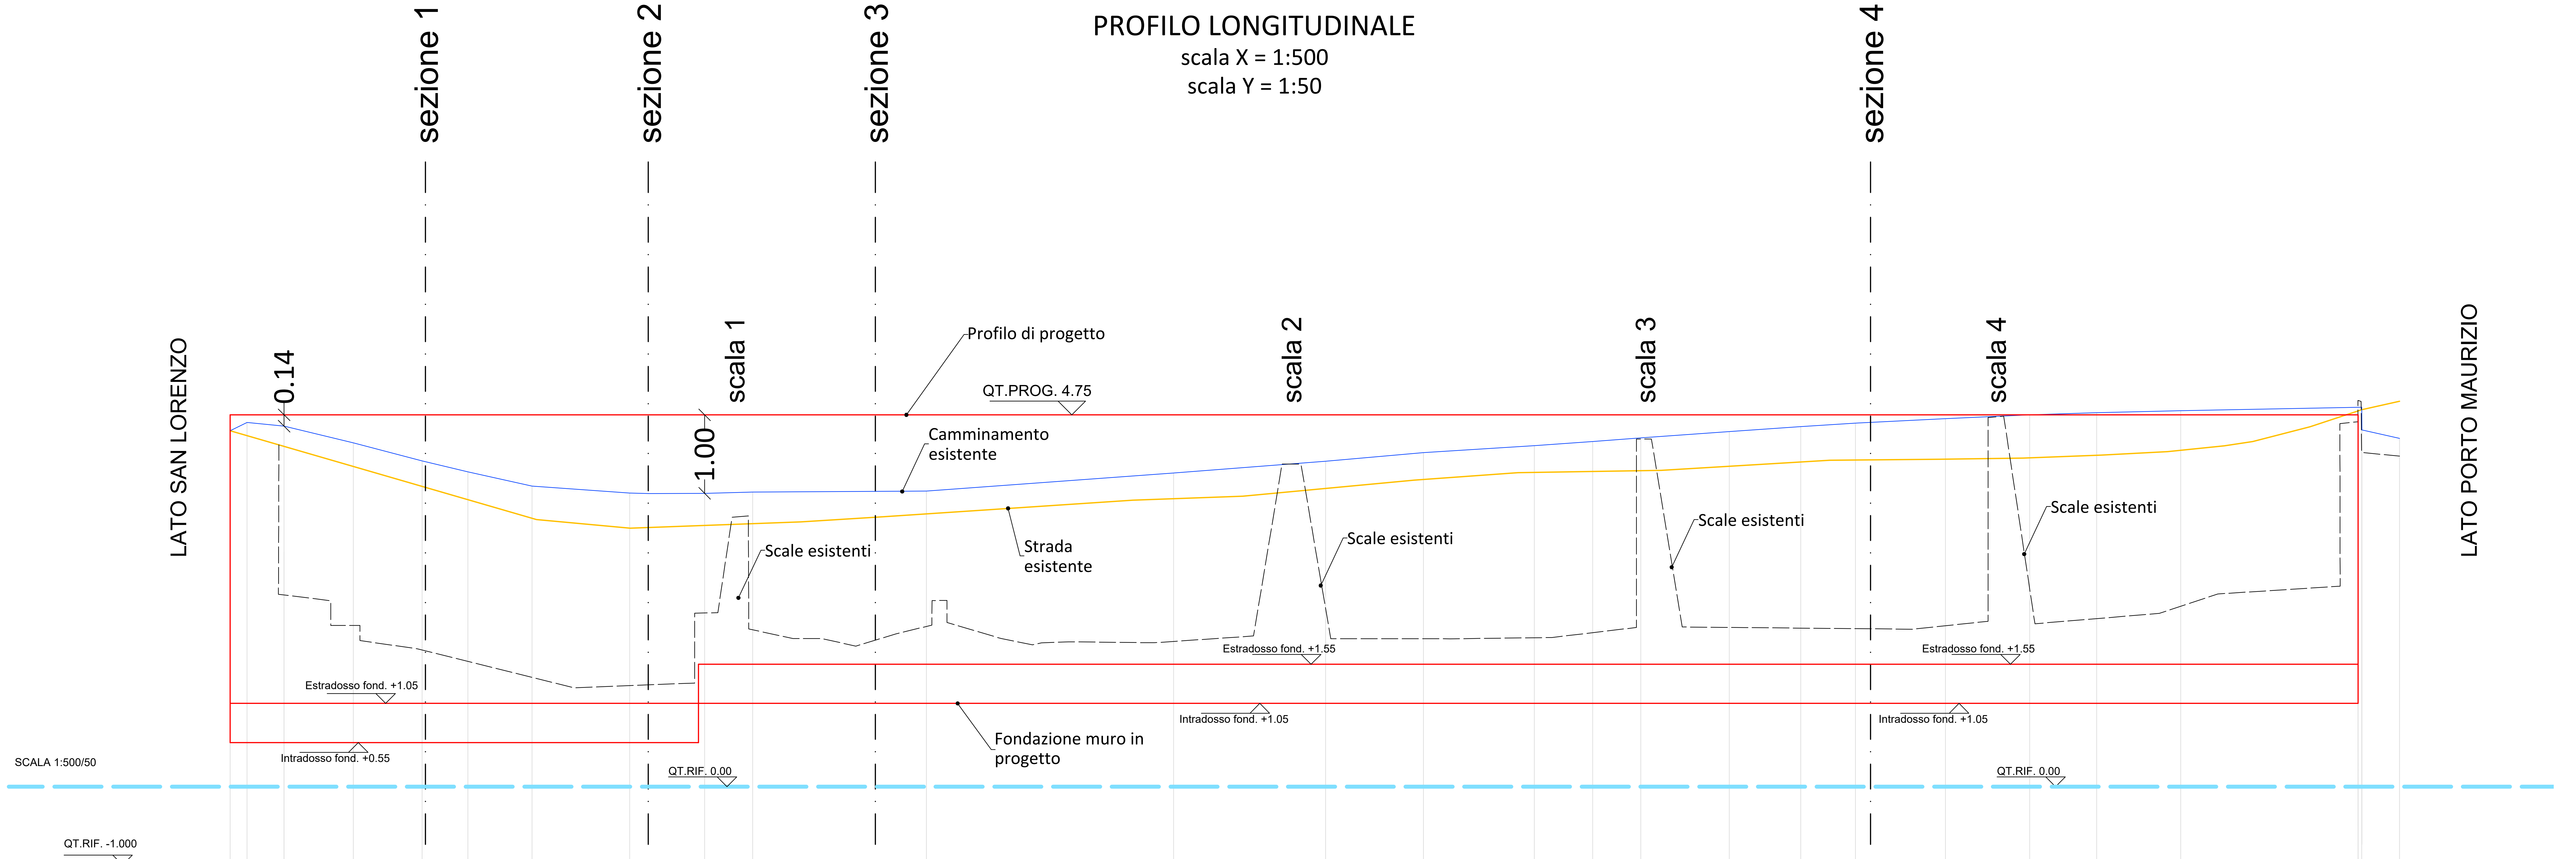

QUOTE MARCIAPIEDE	4.53 4.64 4.59 4.38 4.15 4.01 3.83 3.74 3.74 3.75 3.77 4.00 4.15 4.26 4.34 4.40 4.44 4.53 4.59 4.63 4.69 4.74 4.77 4.79 4.84 4.55 4.44
QUOTE STRADA	4.55 3.40 3.29 3.37 3.44 3.65 3.70 3.90 4.00 4.03 4.16 4.17 4.19 4.22 4.27 4.34 4.40 4.59 4.81 4.91
QUOTE SPIAGGIA	2.45 4.37 2.36 2.05 2.05 1.85 1.75 1.33 2.21 1.34 2.21 2.21 3.46 3.45 2.00 1.88 1.88 1.78 1.94 2.05 2.37 2.37 2.09 1.88 1.80 1.83 1.84 1.83 1.91 4.11 4.11 1.88 1.88 1.89 2.02 4.43 4.43 2.03 2.00 2.10 4.67 4.69 2.07 2.20 2.45 4.63 2.55 4.65 4.92 4.91 4.26 4.21
QUOTE NUOVO MURO	4.75 4.75

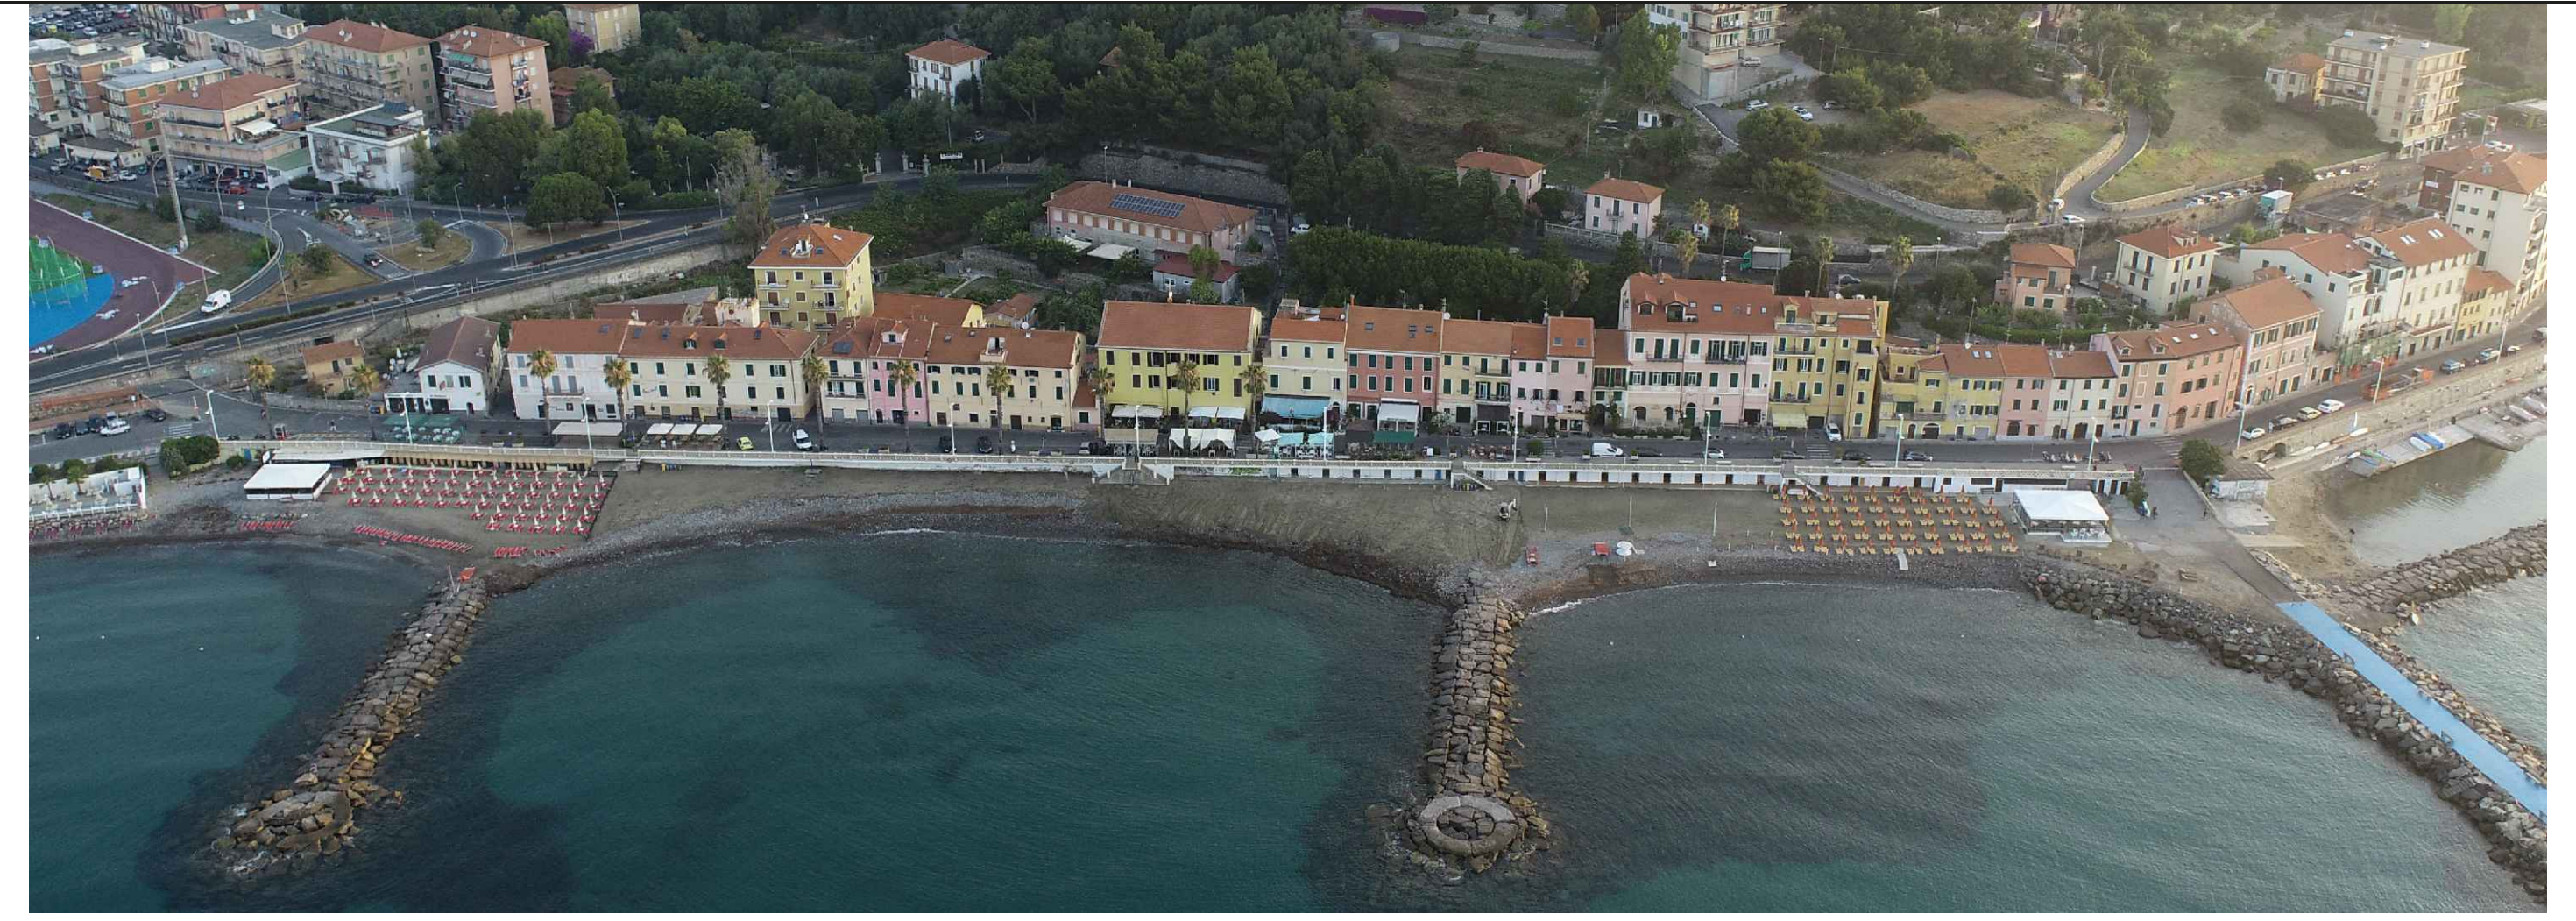

LOTTO A : ECCEZIONALI EVENTI METEO OTTOBRE 2018 OCDPC 558 DEL 15 NOVEMBRE 2018 ANNUALITA' 2021 DCD 7/2021 SCOGLIERE BORGO PRINO RIPRISTINO, CONSOLIDAMENTI, RIMODELLAMENTI E SPOSTAMENTI
LOTTO B : RIQUALIFICAZIONE PASSEGGIATA A MARE OOGGETTO DI ALTRI FINANZIAMENTI
CUP D57H21001220001

Committente:

CITTÀ DI IMPERIA

R.U.P. Ing. Marco Marvaldi
Viale Matteotti, 157
18100 - Imperia (IM)

Progettisti:

SERTEC ENGINEERING CONSULTING S.R.L
Strada Provinciale 222 n. 31 - Loranzè (TO)
tel +39 01251970499
info.sertec@ilquadrifoglio.to.it
www.sertec-engineering.com

Ing. Domenico GABRIELE
Ordine Ingegneri della Prov. di Torino n. 7261T
domenico.gabriele@ilquadrifoglio.to.it

LD+SR architetti
vico delle vele 7/2 - 16128 Genova
tel 010 2462478 - fax 010 42031123
www.LDpiuSR.it

Arch. Silvia Rizzo
Ordine Architetti P.P.C. della Prov. di Genova n°4712
rizzo@LDpiuSR.it

Collaboratori esterni:

STUDIO TECNICO ASSOCIATO FERRI E GAZZANO
Via Dante 15/a
18017 Civezza (IM)
tel/fax 018392673
guido@ferrigazzano.it

Fase Progettuale	Archivio	Scala	Data
PROGETTO DEFINITIVO-ESECUTIVO	5385	1:500/50	30/03/2022

Revisione	Data	Descrizione	Redatto	Verificato	Riesaminato
2					
1					
0	30/03/2022	PROGETTO DEFINITIVO - ESECUTIVO	R.V.	F.T.	D.G.

TITOLO

PROGETTO STRUTTURE
Profilo longitudinale

TAV N°
402