



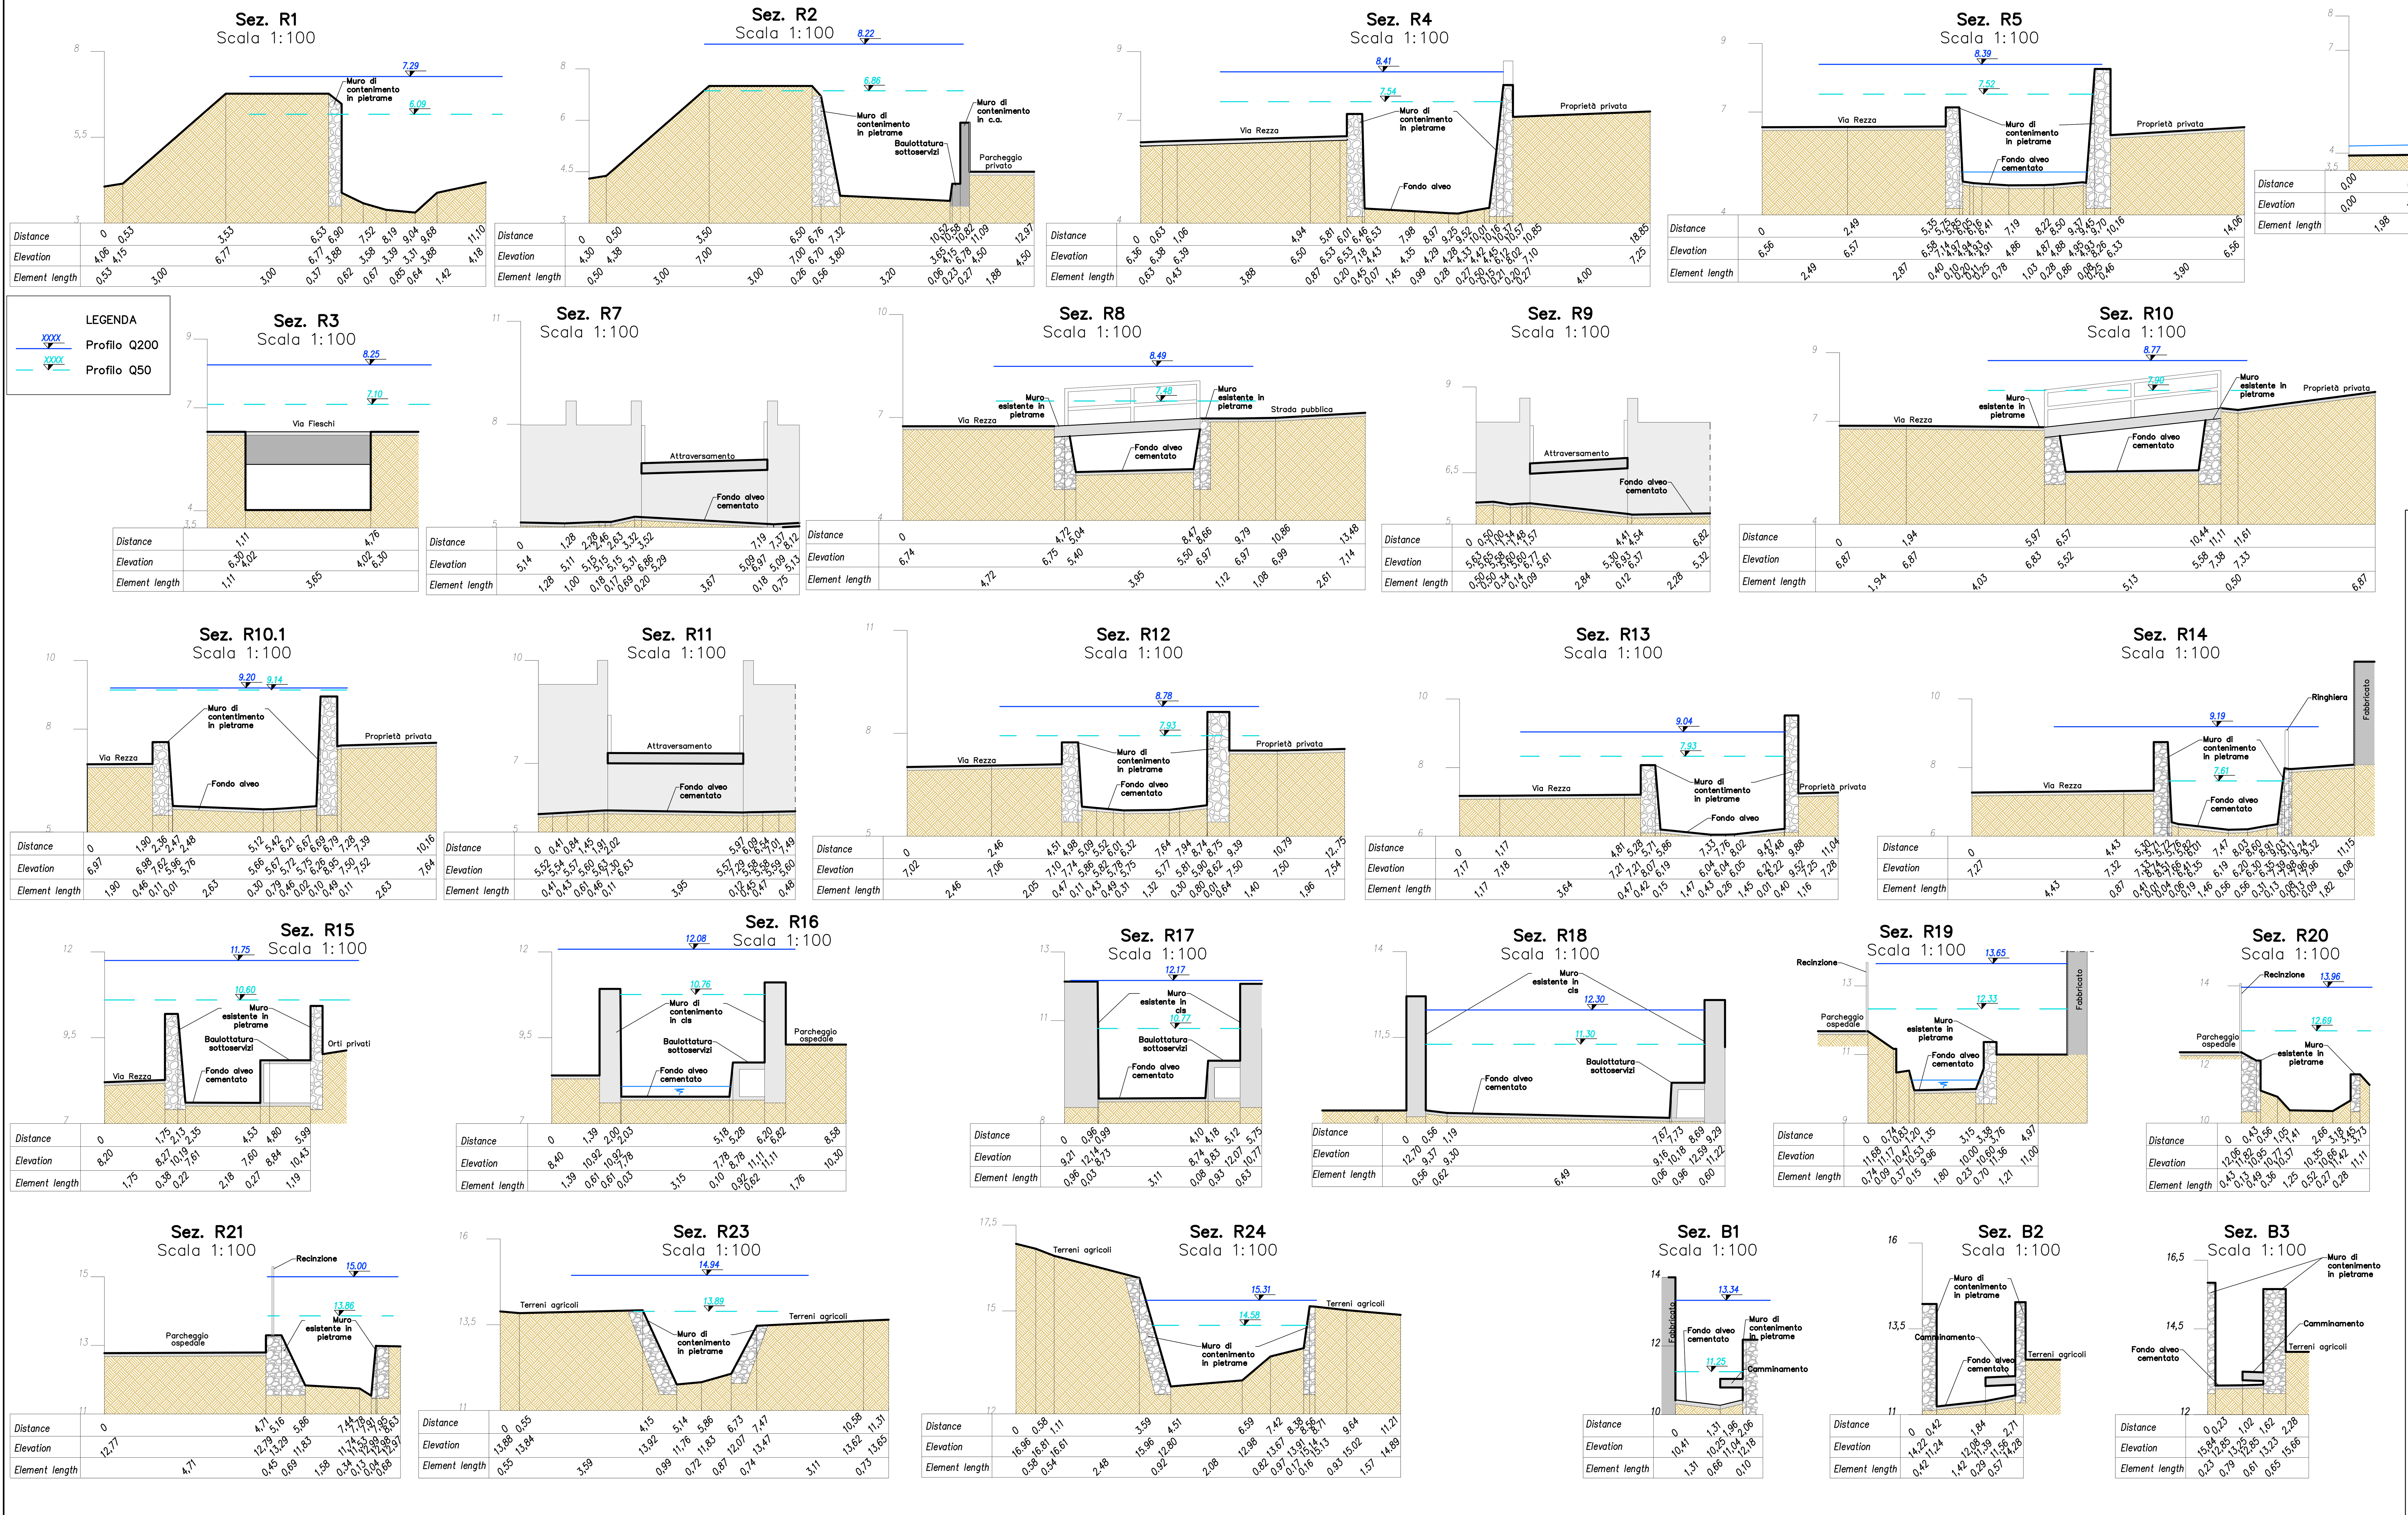

StAiGeS
StAiGeS Ingegneria S.r.l.
Corso Italia 22/6 - 17100 Savona (SV) - email: info@staiges.com
tel. 019.80.54.20 p.iva/c.f.: 01582920094

Comune di Lavagna
Città metropolitana di Genova

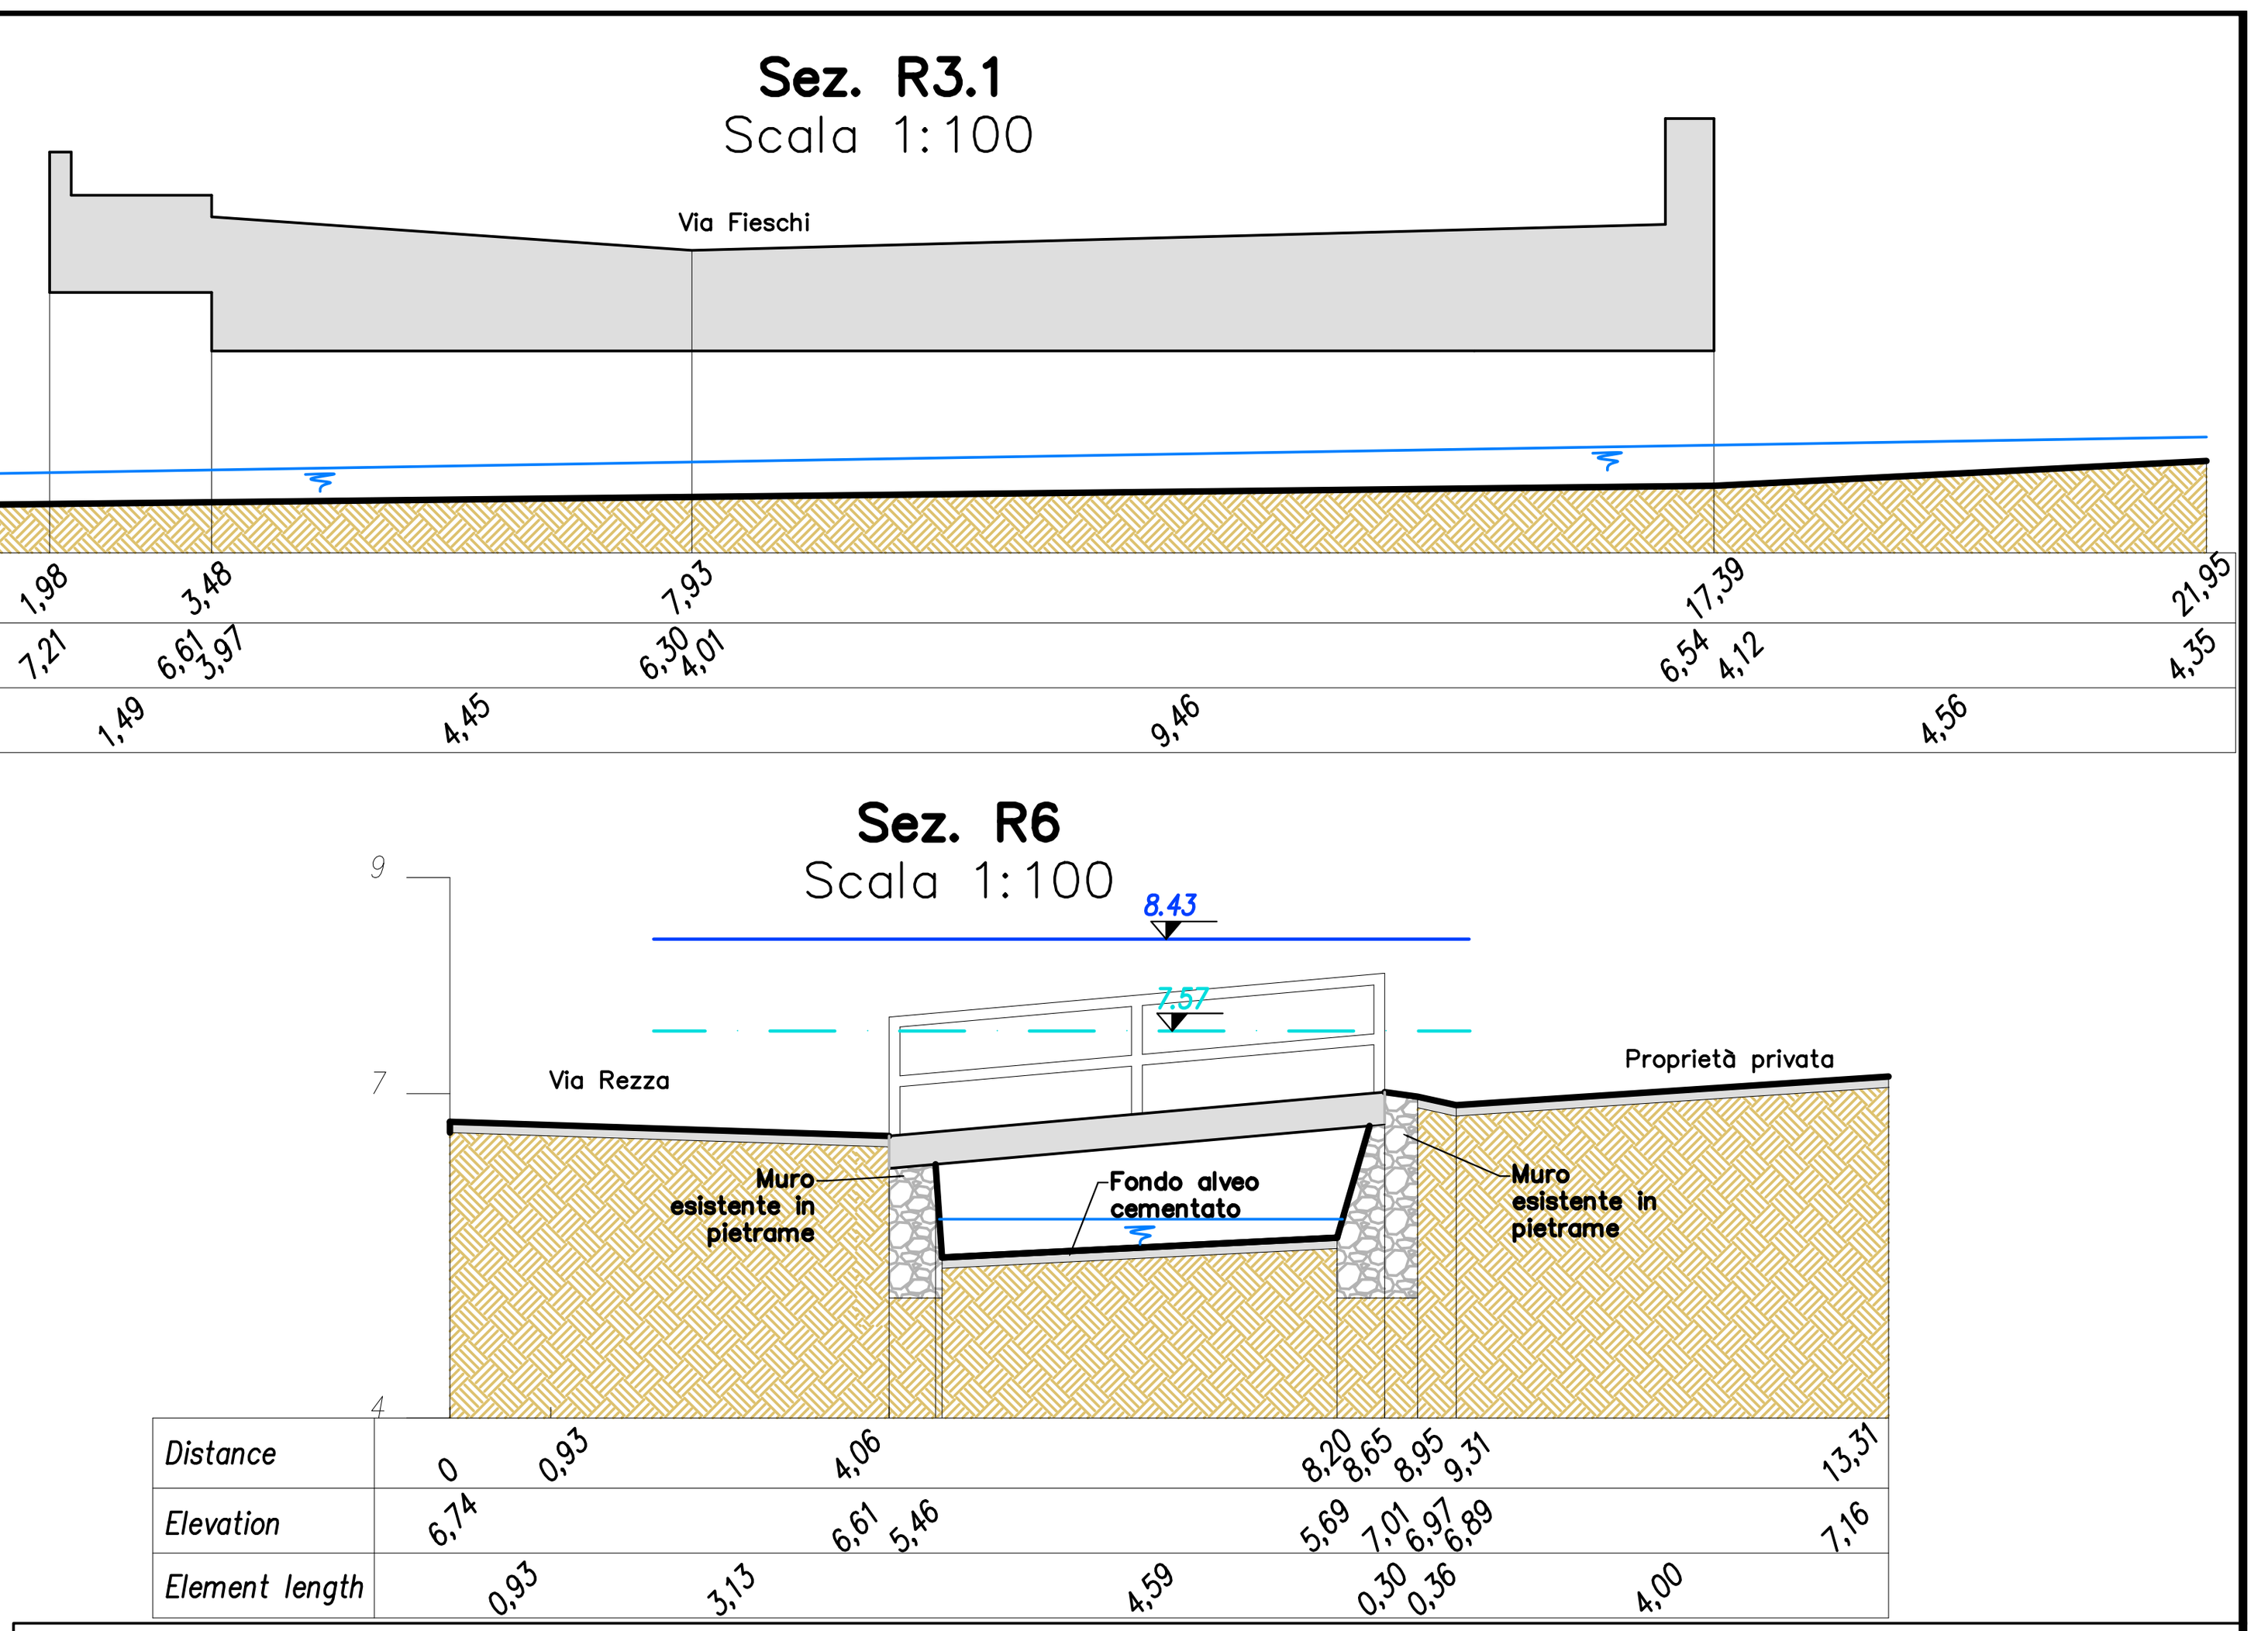

committente

COMUNE DI LAVAGNA
Ufficio lavori pubblici
Piazza della Libertà, 47
16033 Lavagna (GE)

LAVORI DI REGIMAZIONE IDRAULICA DEL RIO REZZA NEL TRATTO RICOMPRESO TRA IL POLO OSPEDALIERO E VIA FIESCHI - 2° LOTTO – AGGIORNAMENTO DEL PROGETTO DEFINITIVO APPROVATO DAL C.T.B. CON PARERE N. 6 DEL 29/07/2010

progettista

Ing. Roberto Desalvo
corso Italia 22/6 17100 Savona

collaborazione

Ing. Paola Parodi
Ing. Andrea Forella
Ing. Fabio Tondelli
Ing. Luca Toso
Ing. Stefano Mamelo
Ing. Francesca Giangaspero
corso Italia 22/6 17100 Savona

tav **4**

LIVELLO:	PROGETTO DEFINITIVO	
aggiornam 1:	aggiornam 2:	aggiornam 3:
OGGETTO:	STATO DI FATTO SEZIONI TIPOLOGICHE	
SCALA: 1:100	DATA: Nov–21	
FORMATO:	CODICE:	