
PLANIMETRIA
Scala 1:500

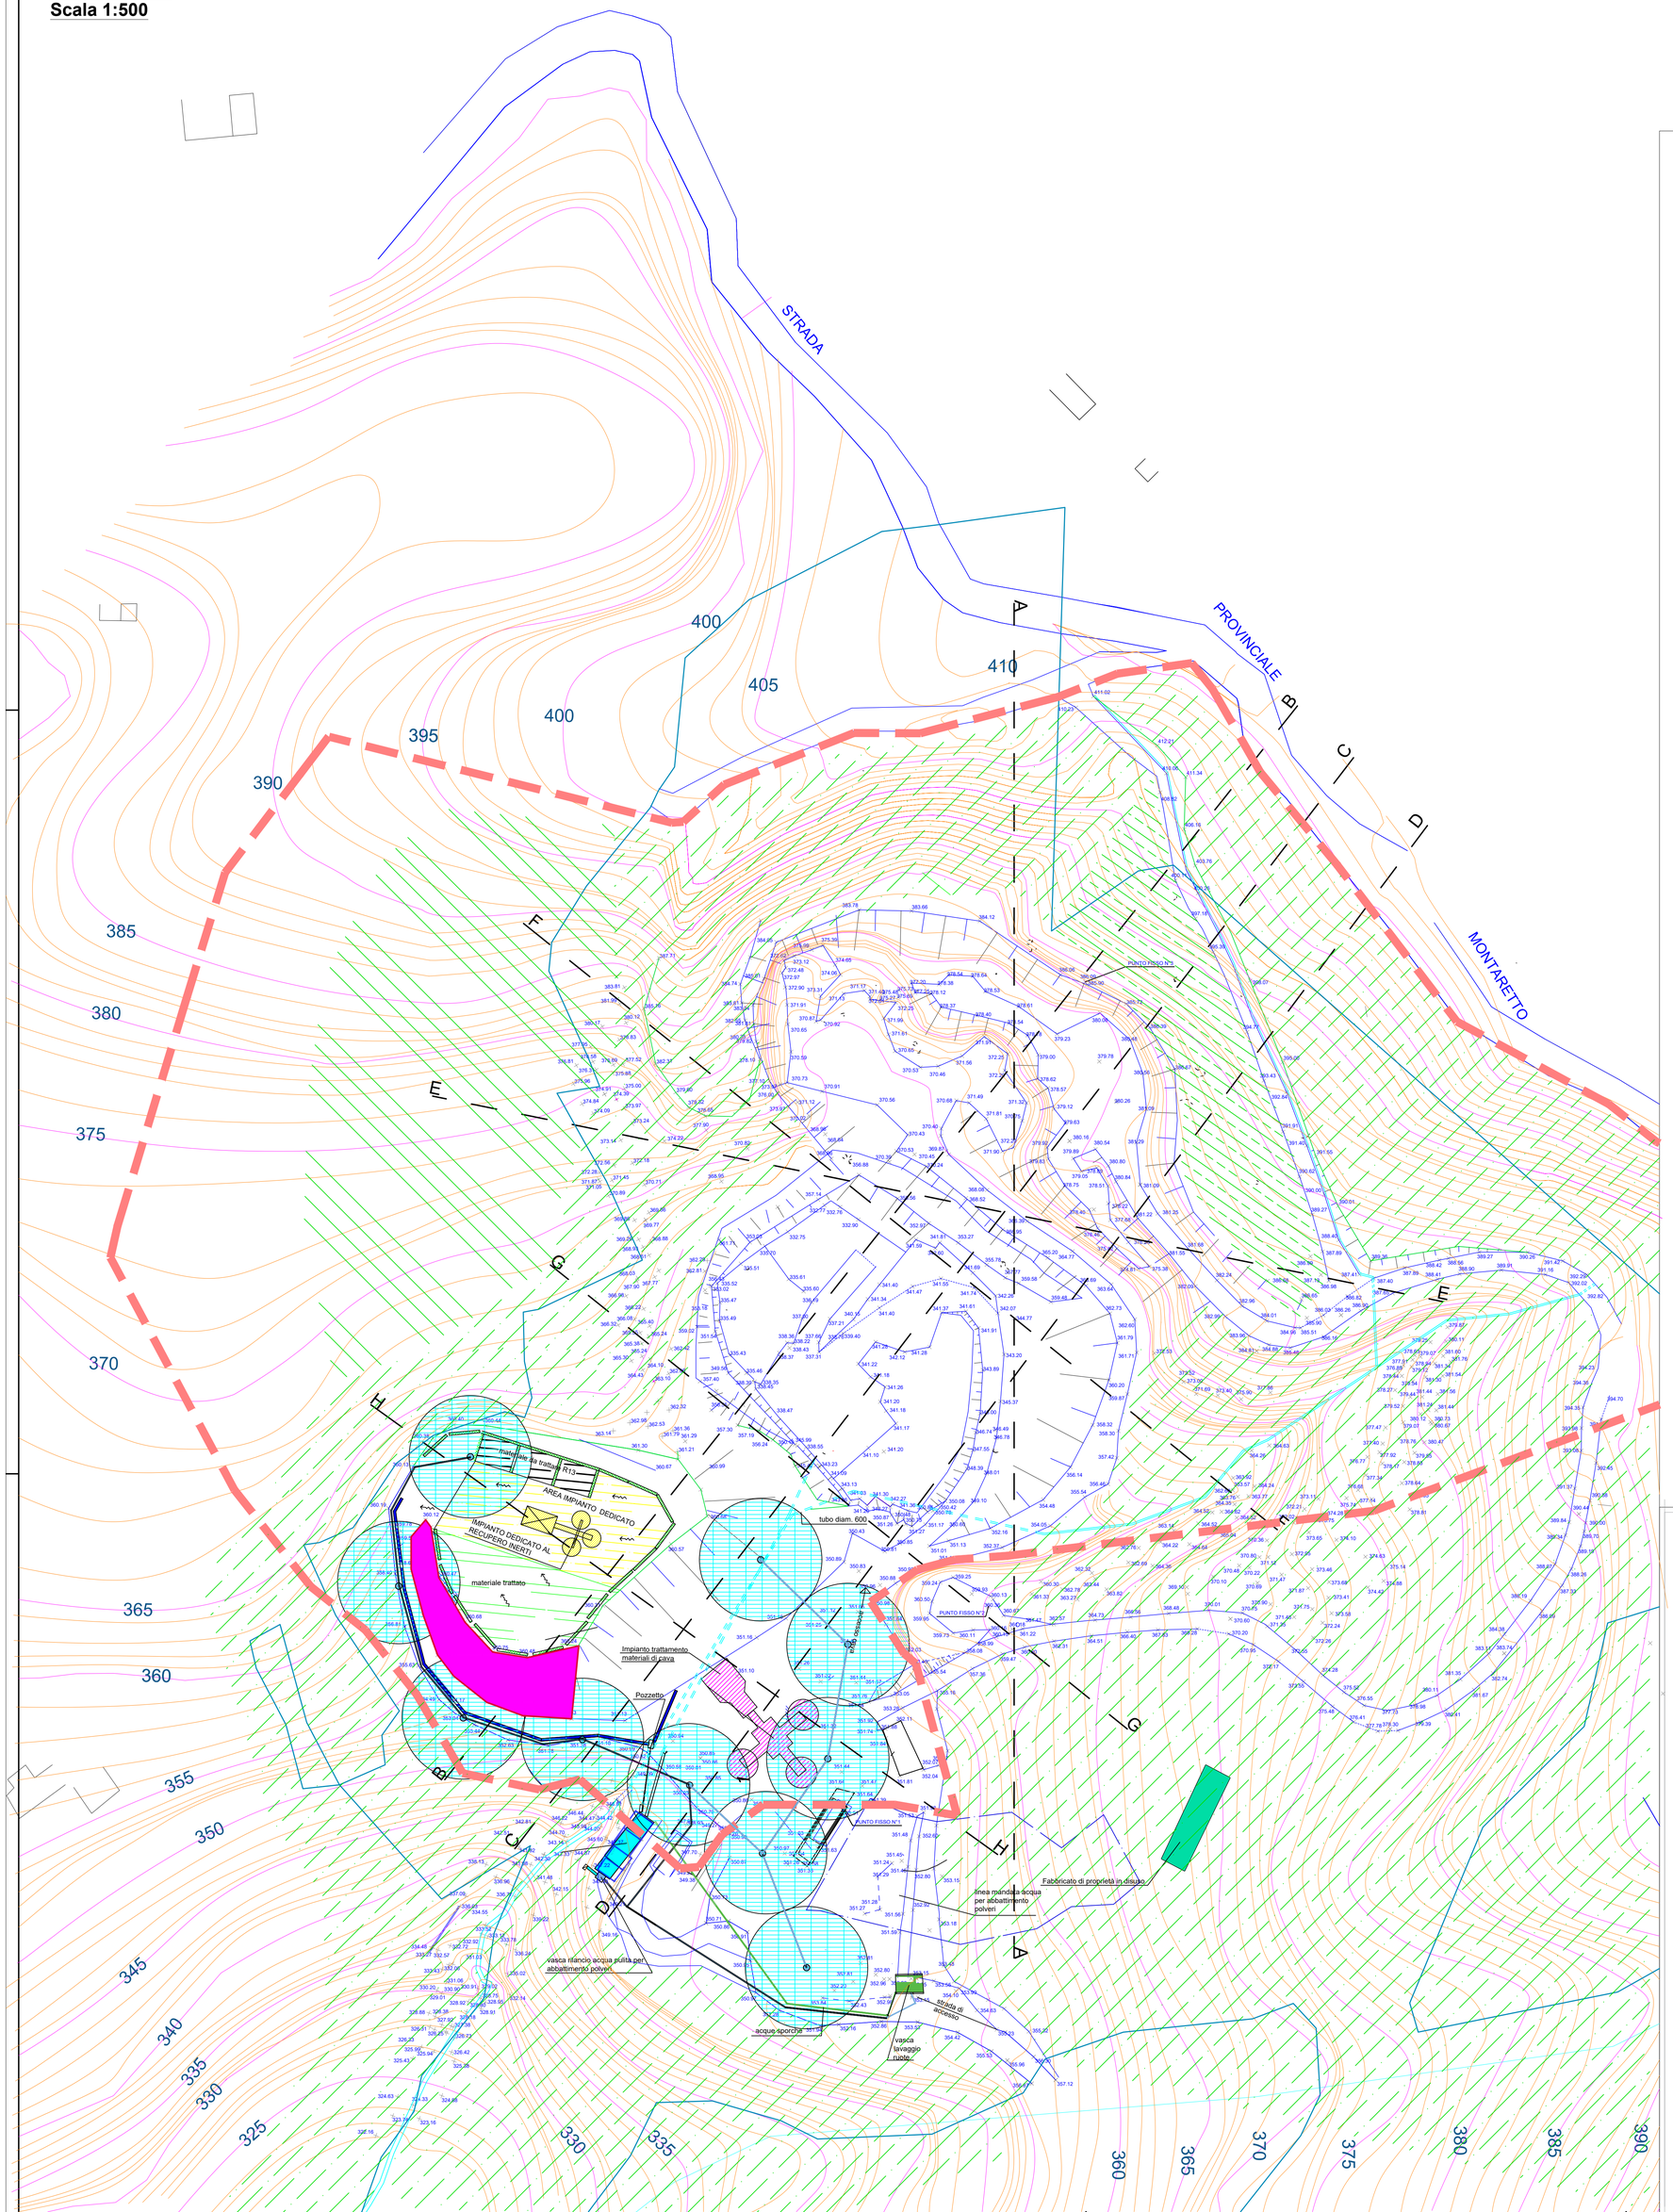

N

Legenda:

- Pista interna
- Curve di livello
- Piano cave D.C.R.7 del 26/05/2020
- Limite proprietà
- Recinzione esistente
- Deposito materiale trattato
- Area boscata
- Uliveto
- Area cespugliata
- area coperta dagli irrigatori
- irrigatori
- linea di alimentazione impianto abbattimento polveri
- canaletta di raccolta acque
- linee interrate per il convogliamento delle acque metoriche
- linee interrata convogliamento acque sporche lavaggio ruote
- blocchi in calcestruzzo
- 332.75 punto rilevato e quota altimetrica dello stato attuale

COMUNE DI BONASSOLA
Provincia della Spezia

CAVA DI MARMO "PIAN DELLA VALLE"

VARIANTE AL PIANO DI COLTIVAZIONE APPROVATO

COMMITTENTE
ROBERTO QUEIROLO S.R.L

PLANIMETRIA :
STATO ATTUALE

DATA Luglio 2022
SCALA 1:500

TAVOLA 03

AGGIORNAMENTO Settembre 2022

Studio Tecnico
Geometra Antonio FRASCA
Via Fazio 50 , 19121 La Spezia (SP)