
Scala 1:500

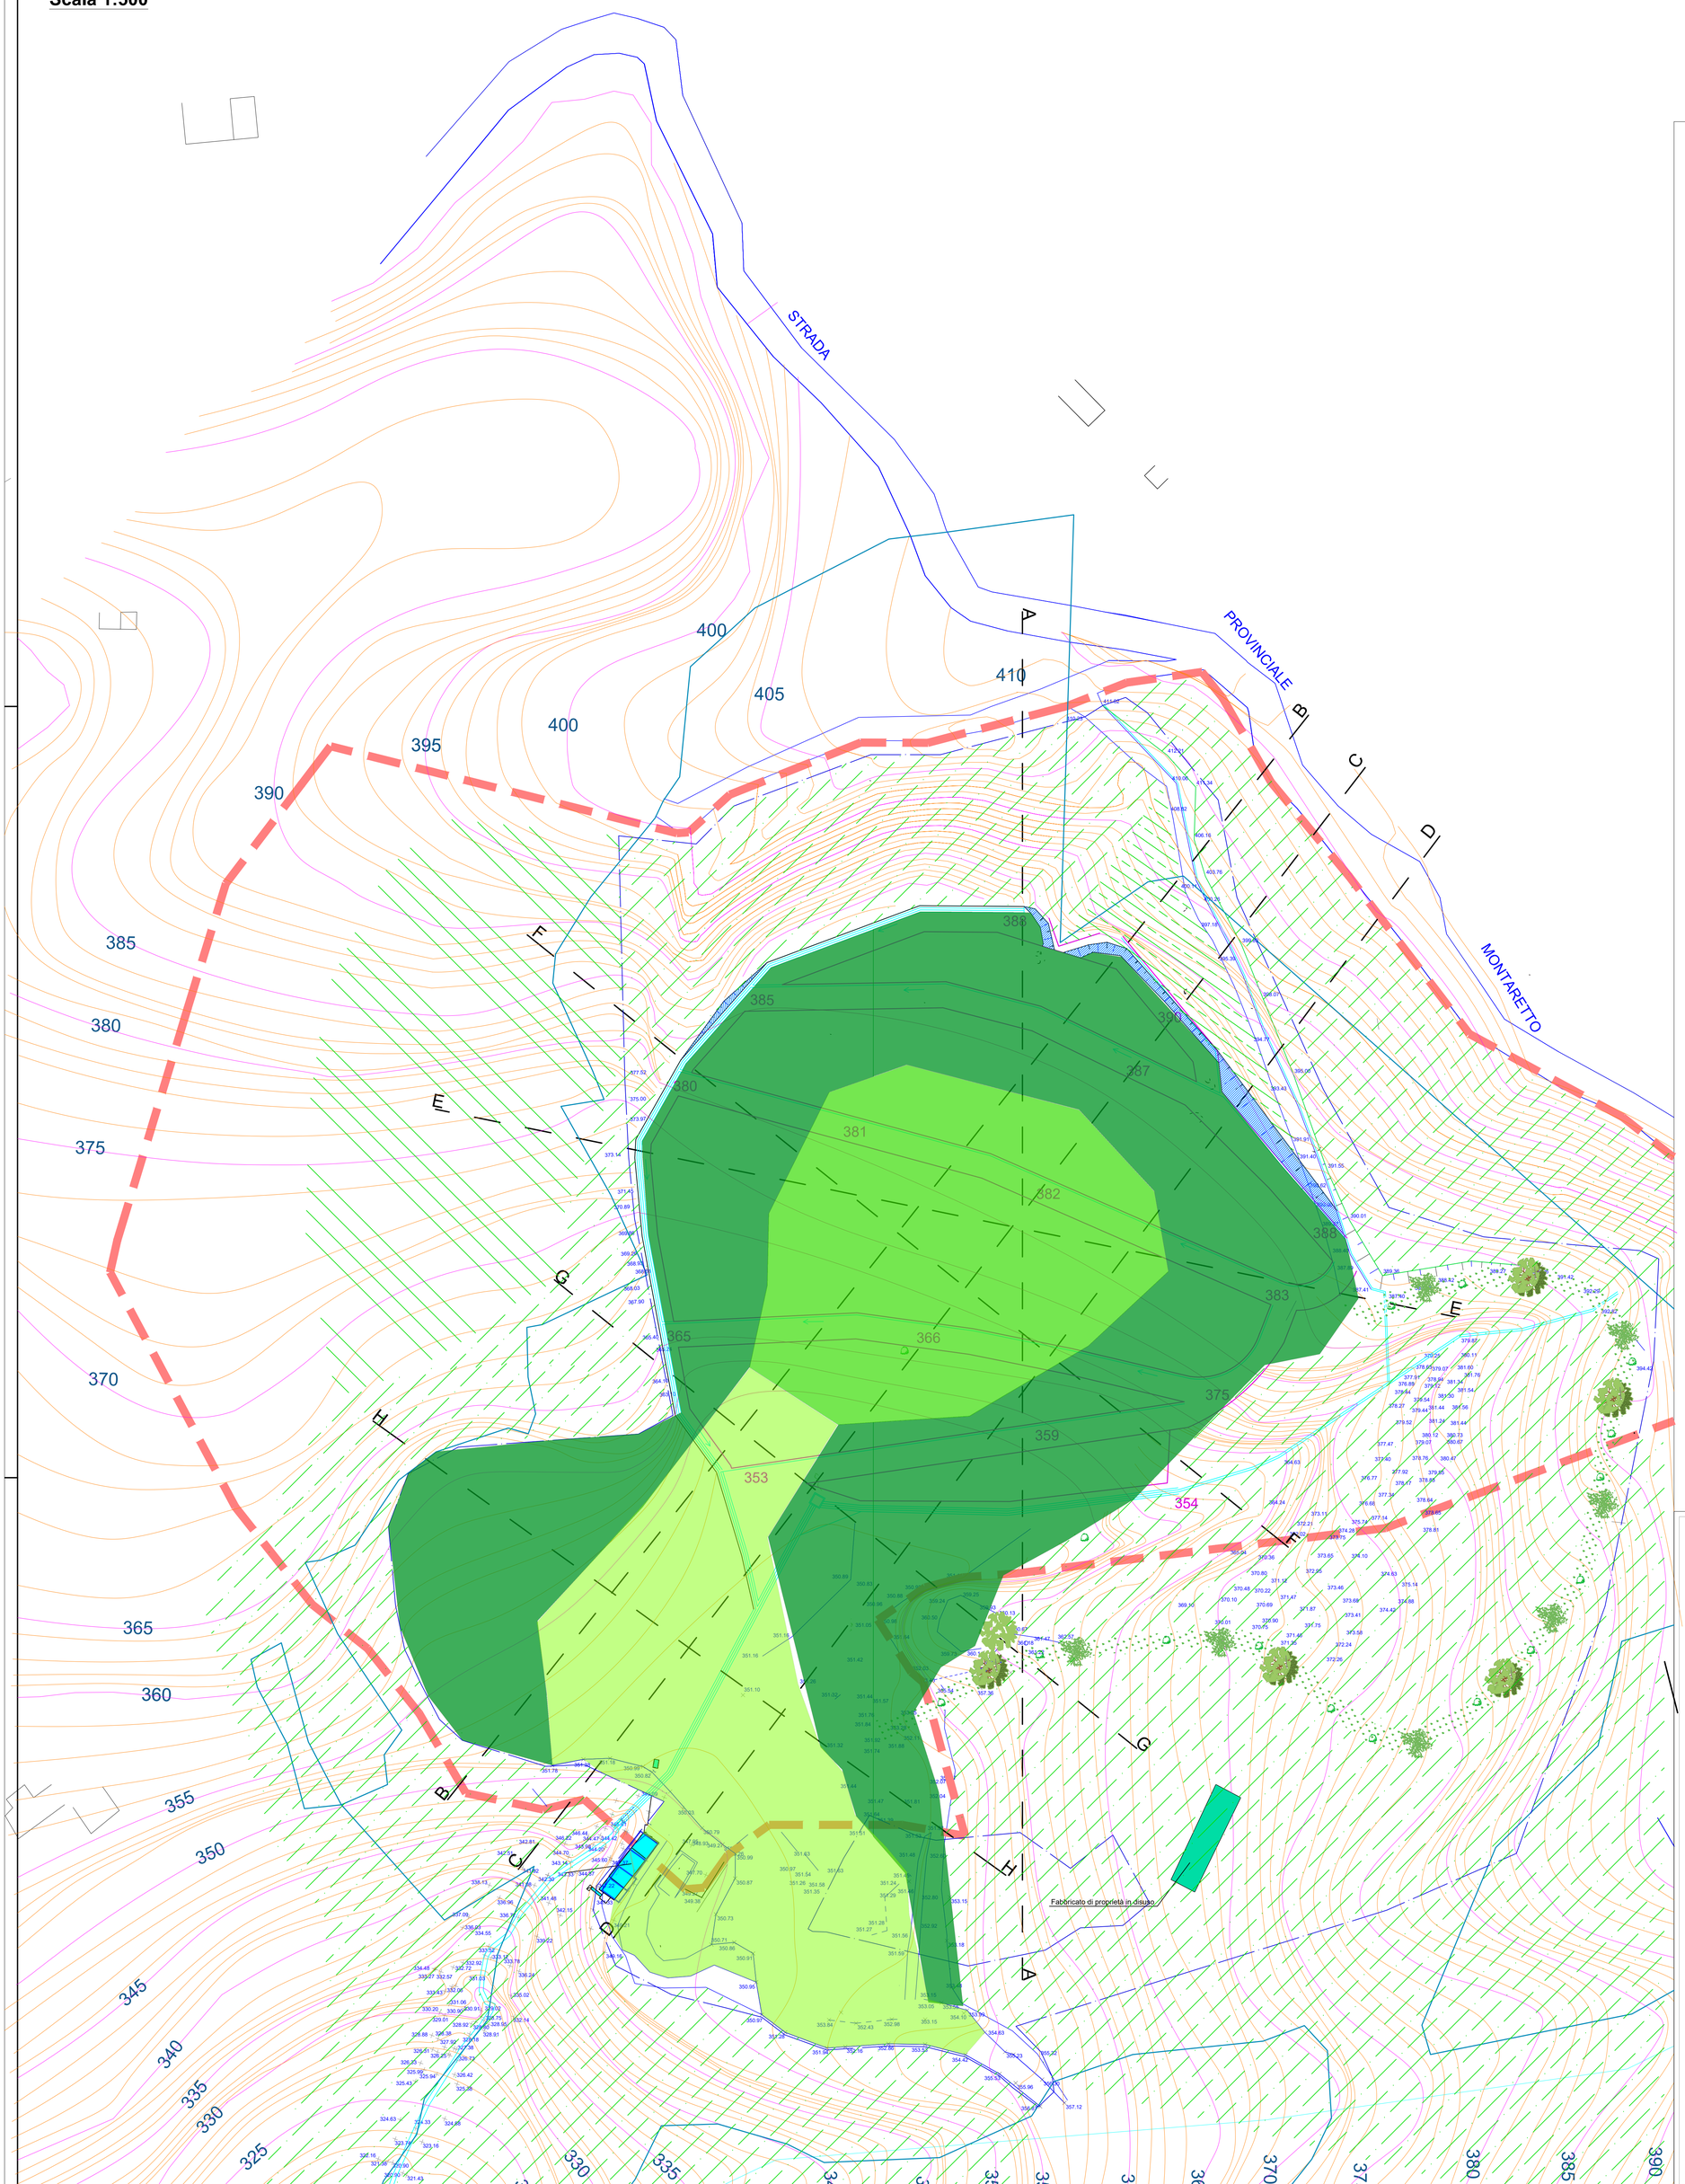

N

- Curve di livello
- Sistemazione finale
- Piantumazione di essenze come da ambiente circostante
- Piano cave D.C.R.7 del 26/05/2020
- Limite proprietà
- Pareti acclivi non oggetto di riqualificazione
- Uliveto esistente
- Area boscata esistente
- Area cespugliata esistente
- Area boscata programmata
- Area cespugliata programmata
- Area aperta a verde (essenze erbacee) programmata

COMUNE DI BONASSOLA
Provincia della Spezia

CAVA DI MARMO "PIAN DELLA VALLE"

VARIANTE AL PIANO DI COLTIVAZIONE APPROVATO

COMMITTENTE
ROBERTO QUEIROLO S.R.L

PLANIMETRIA :

FASE FINALE RICOMPOSIZIONE

DATA Settembre 2022
SCALA 1:500

TAVOLA 11bis

Studio Forestale
Roberto SOBRERO
Via Ezio Faggioni 9 ,
16010 Sant'Olcese (GE)

Studio Tecnico