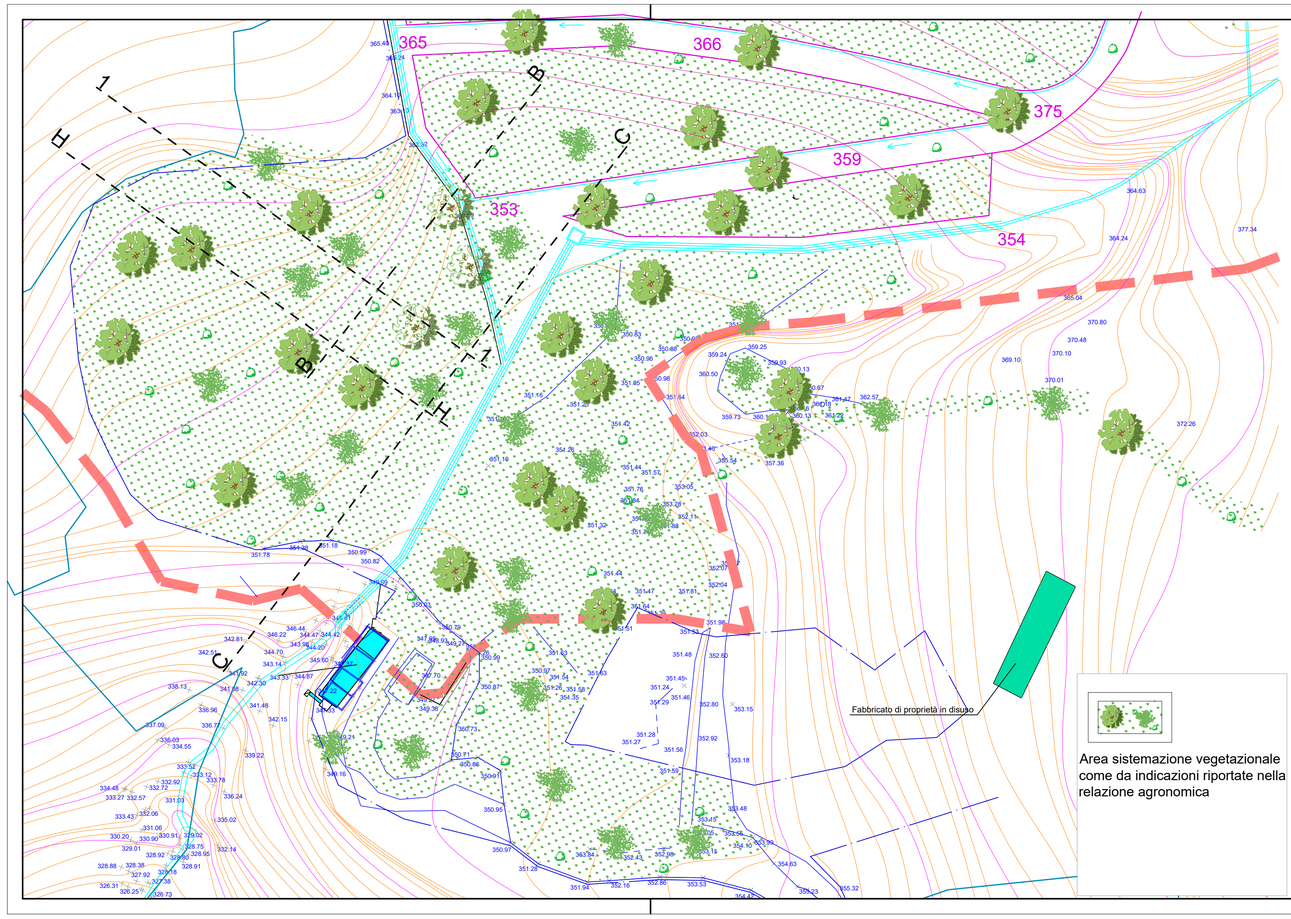


Area sistemazione vegetazionale come da indicazioni riportate nella relazione agronomica

COMUNE DI BONASSOLA
Provincia della Spezia

CAVA DI MARMO "PIAN DELLA VALLE"

VARIANTE AL PIANO DI COLTIVAZIONE APPROVATO

COMMITTENTE
ROBERTO QUEIROLO S.R.L

PLANIMETRIA DI DETTAGLIO DEL RILEVATO: FASE FINALE DI RICOMPOSIZIONE

DATA Maggio 2023
SCALA 1:500

TAVOLA
C

Studio Tecnico
Geometra Antonio FRASCA
Via Fazio 50 , 19121 La Spezia (SP)