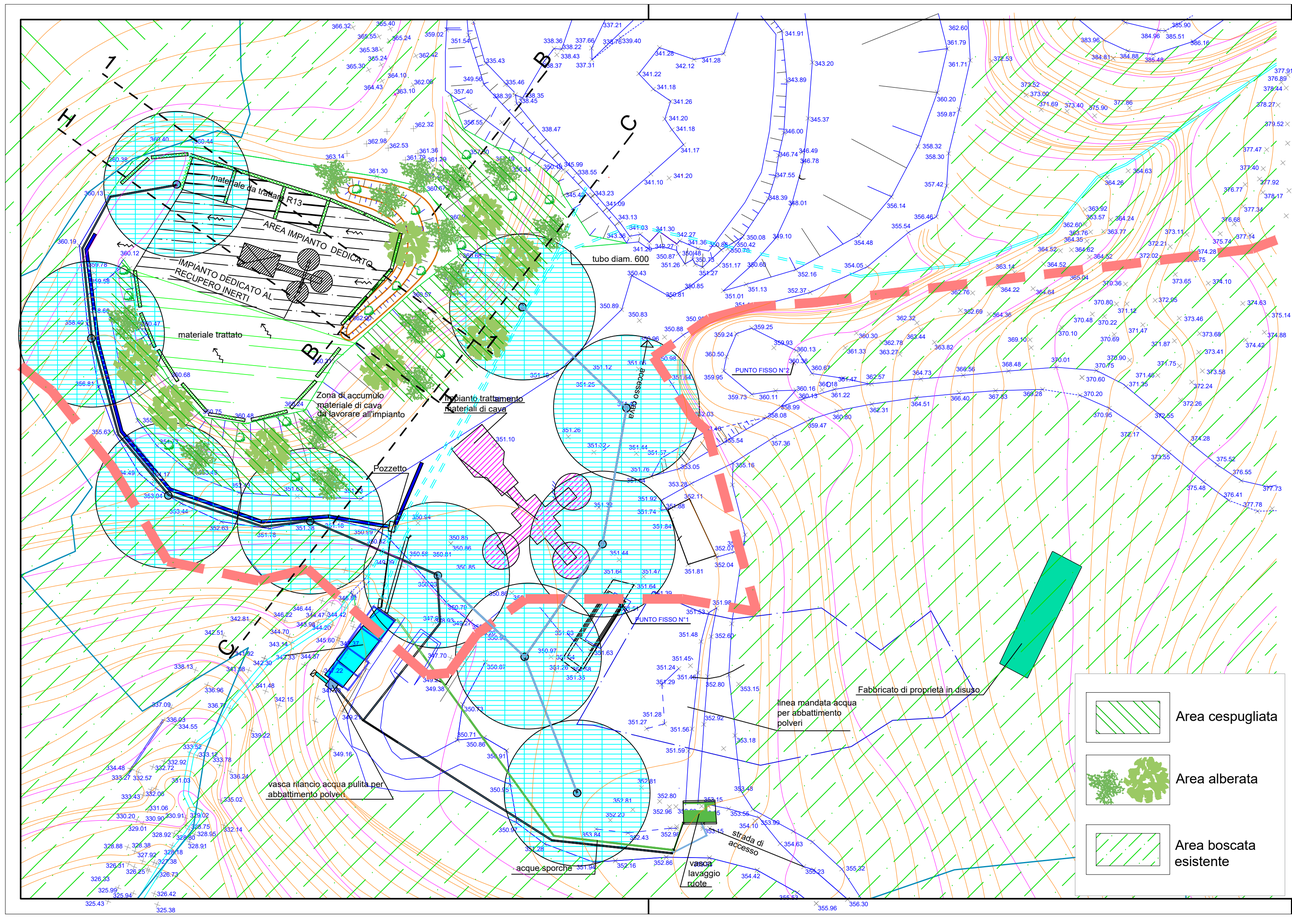


COMUNE DI BONASSOLA
Provincia della Spezia

CAVA DI MARMO "PIAN DELLA VALLE"

VARIANTE AL PIANO DI COLTIVAZIONE APPROVATO

COMMITTENTE
ROBERTO QUEIROLO S.R.L

PLANIMETRIA DI DETTAGLIO DEL RILEVATO: INTERVENTO DI MITIGAZIONE DEGLI IMPATTI PAESAGGISITICI STATO DI PROGETTO

DATA Maggio 2023
SCALA 1:500

TAVOLA
B

Studio Tecnico
Geometra Antonio FRASCA
Via Fazio 50 , 19121 La Spezia (SP)