
PLANIMETRIA
Scala 1:500

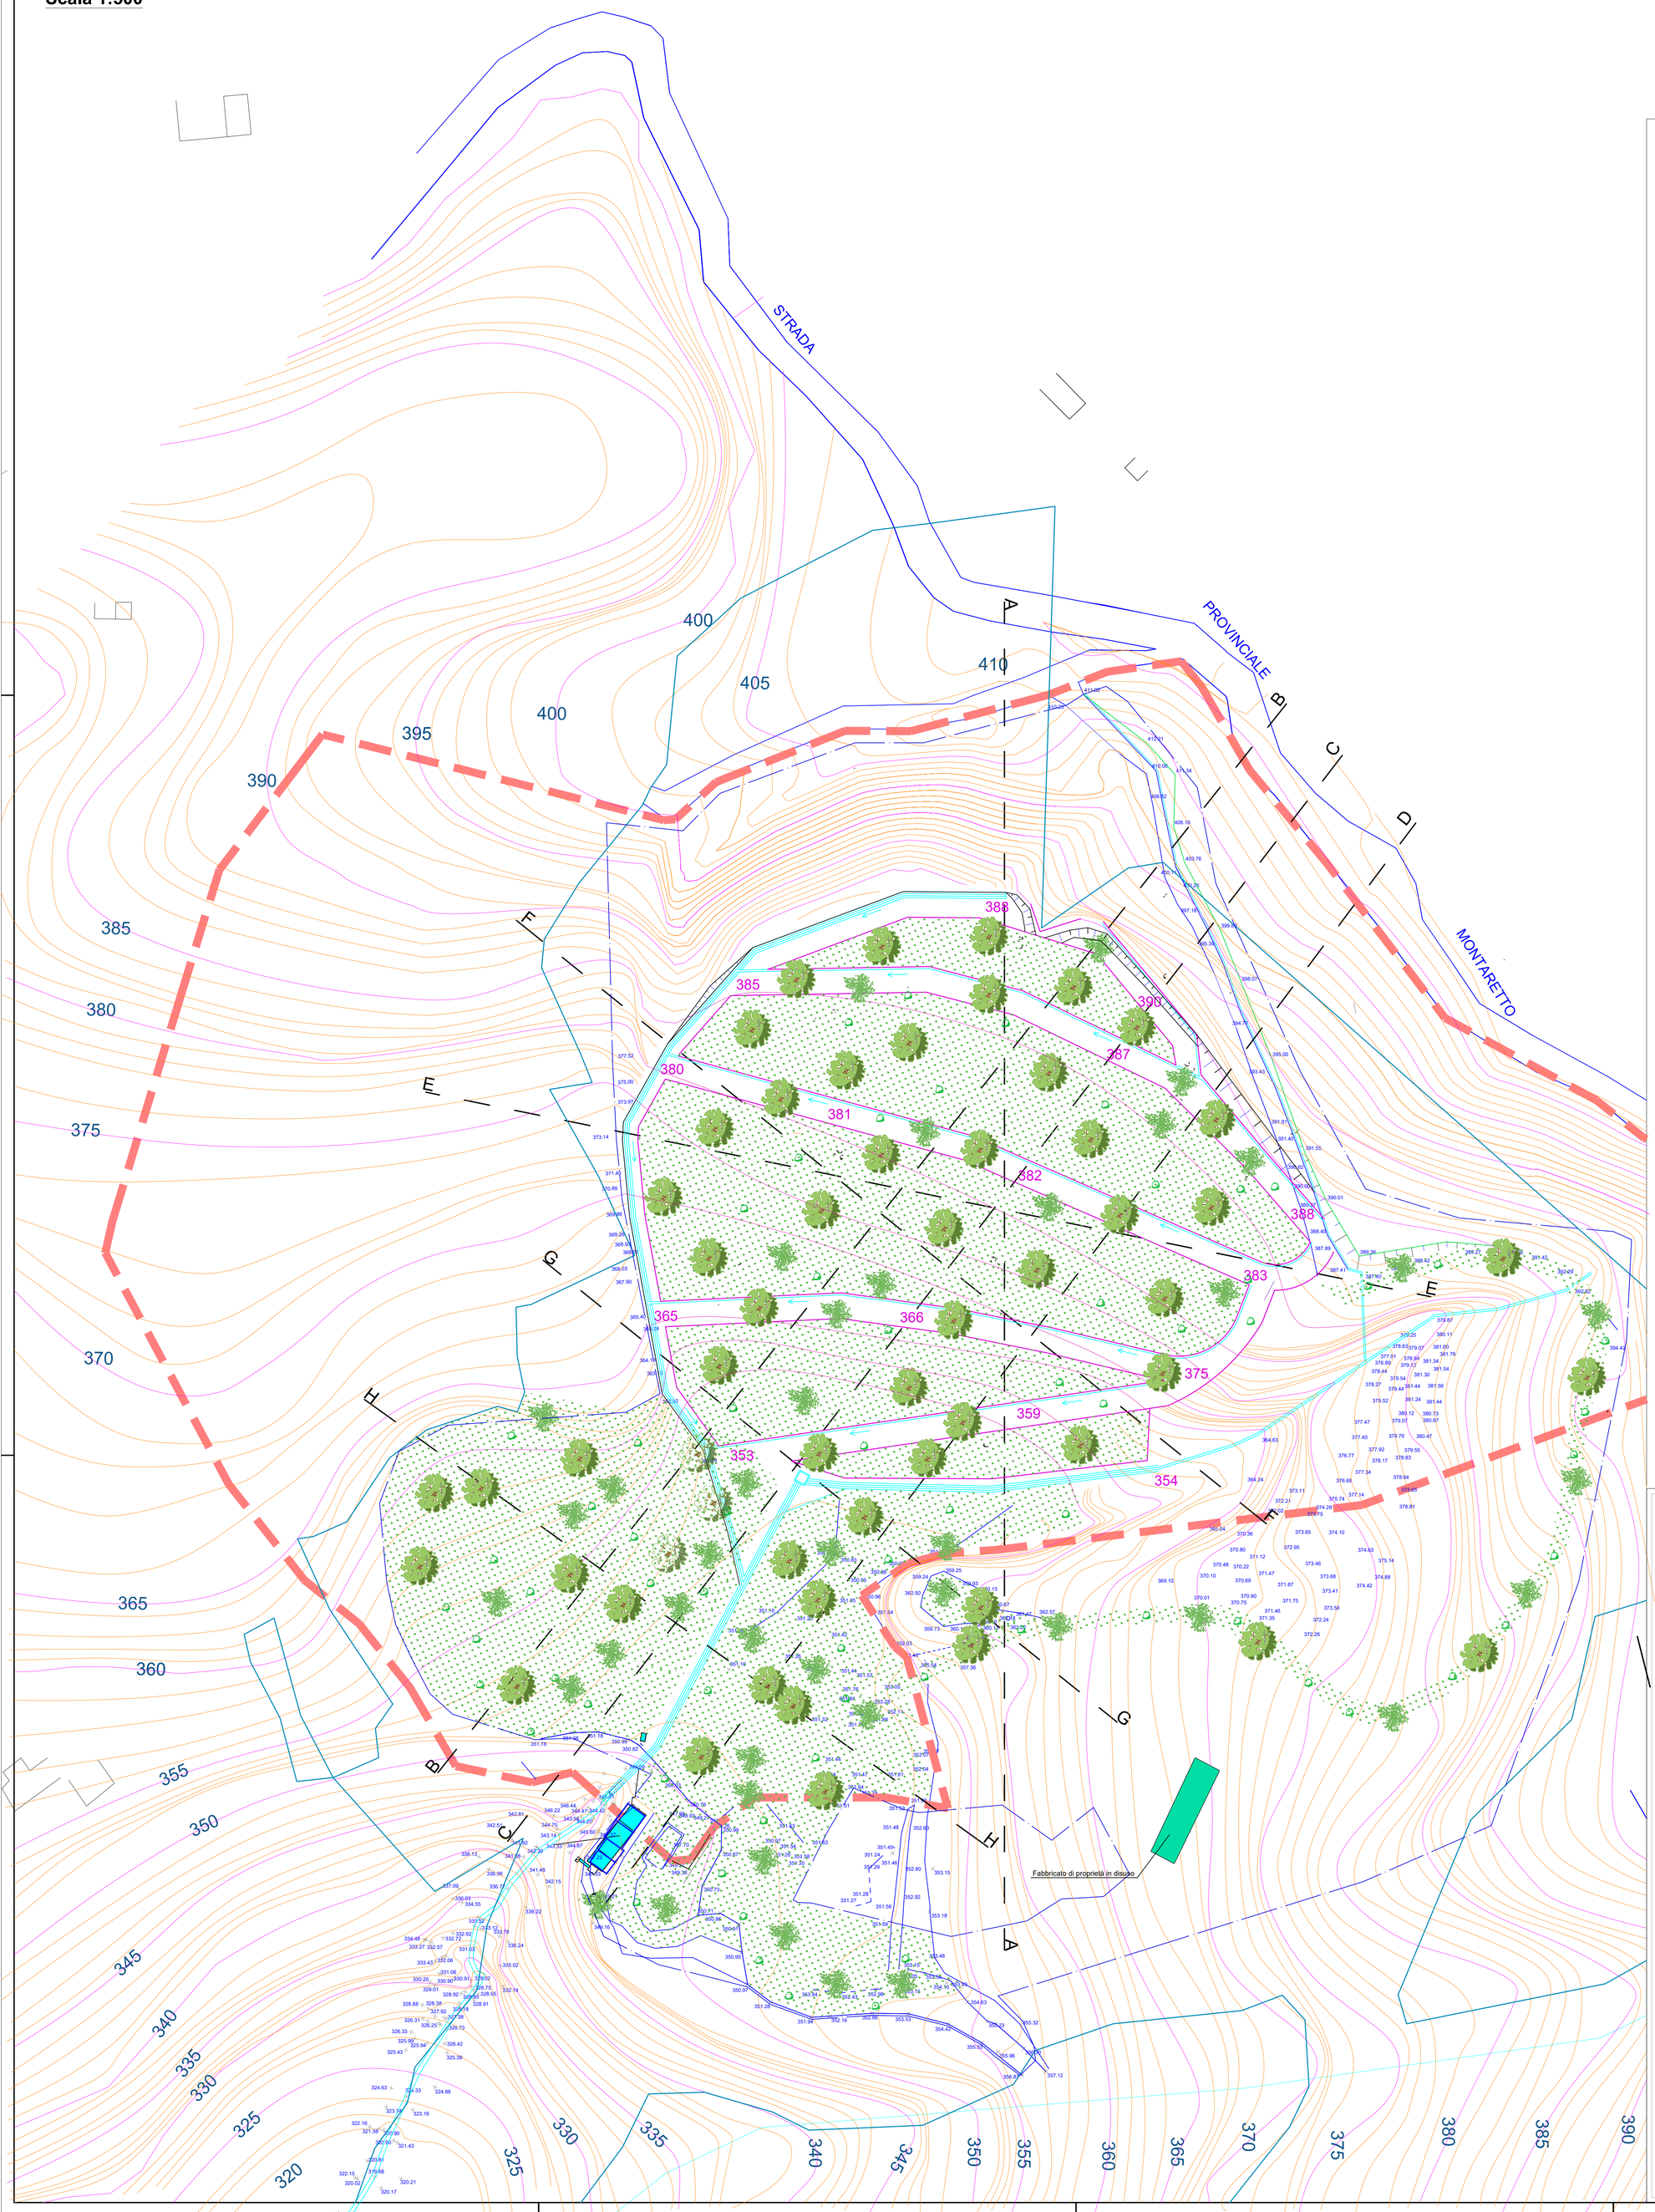

N

- Curve di livello
- Sistemazione finale
- Piantumazione di essenze come da ambiente circostante
- Piano cave D.C.R.7 del 26/05/2020
- Limite proprietà

COMUNE DI BONASSOLA
Provincia della Spezia

CAVA DI MARMO "PIAN DELLA VALLE"

VARIANTE AL PIANO DI COLTIVAZIONE APPROVATO

COMMITTENTE
ROBERTO QUEIROLO S.R.L

PLANIMETRIA :

FASE FINALE RICOMPOSIZIONE

DATA	**Luglio 2022**
SCALA	**1:500**

TAVOLA
11