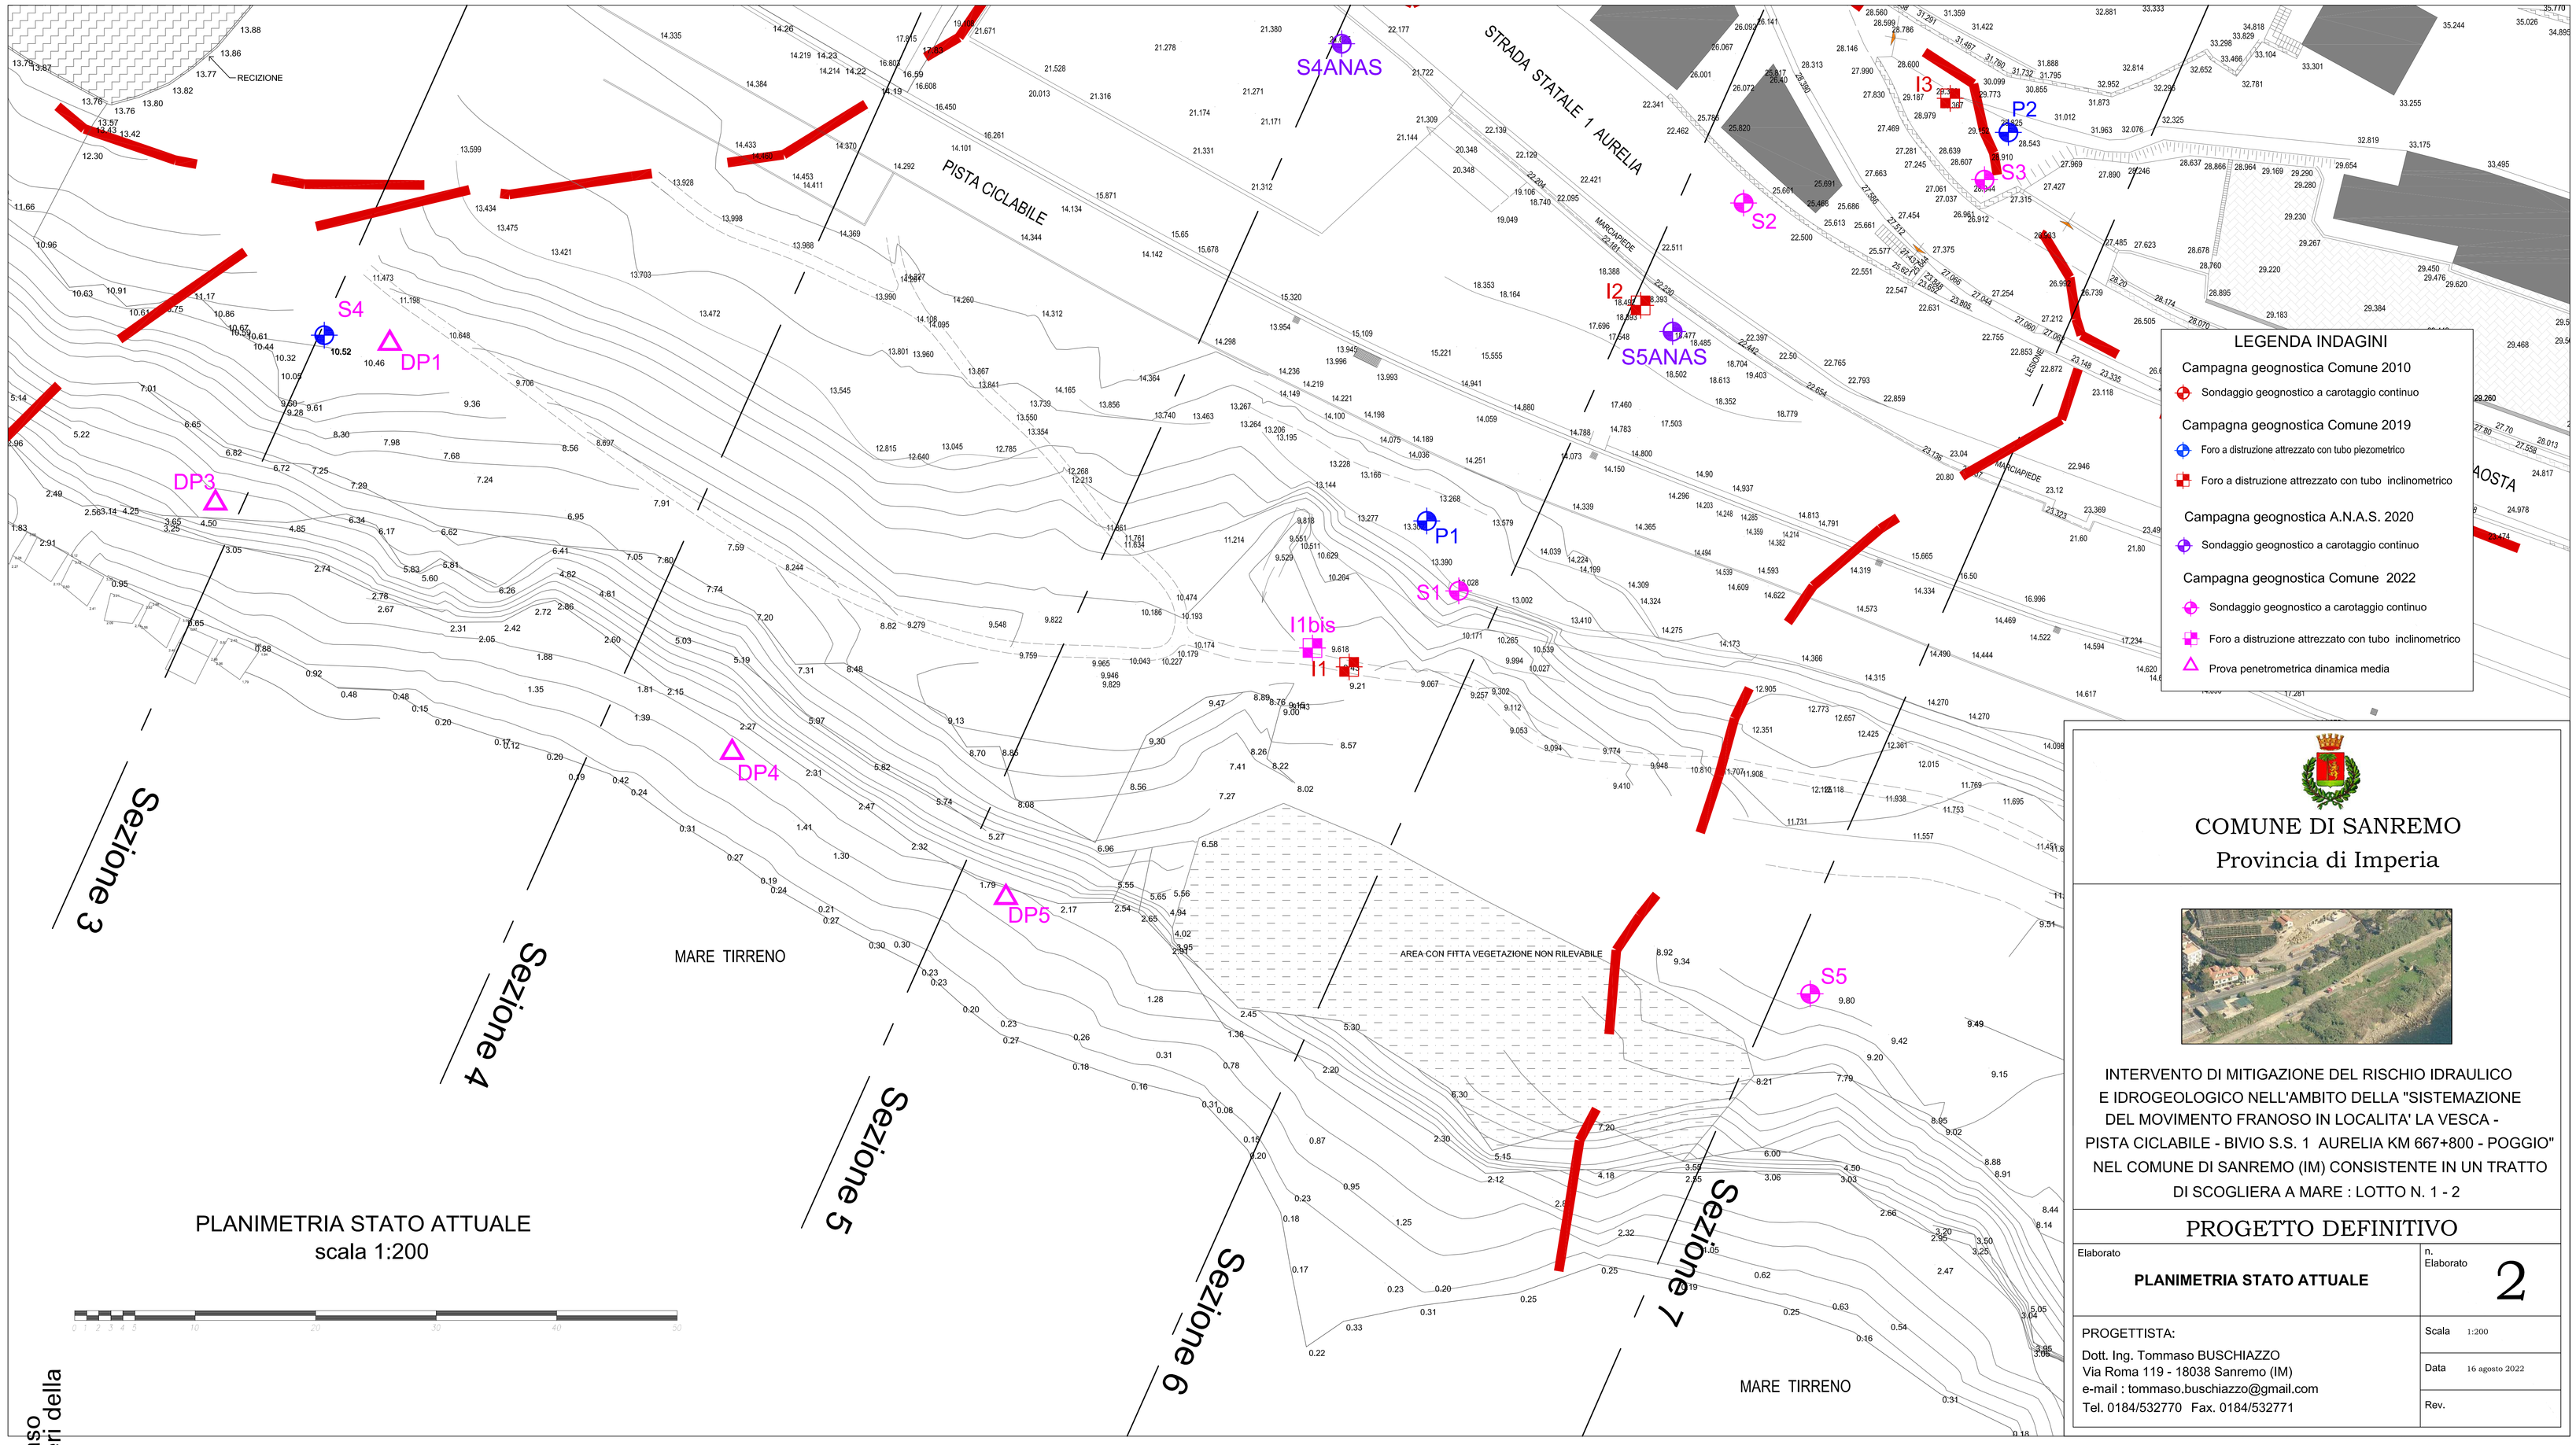


PLANIMETRIA STATO ATTUALE
scala 1:200

LEGENDA INDAGINI

Campagna geognostica Comune 2010
- Sondaggio geognostico a carotaggio continuo

Campagna geognostica Comune 2019
- Foro a distruzione attrezzato con tubo piezometrico
- Foro a distruzione attrezzato con tubo inclinometrico

Campagna geognostica A.N.A.S. 2020
- Sondaggio geognostico a carotaggio continuo

Campagna geognostica Comune 2022
- Sondaggio geognostico a carotaggio continuo
- Foro a distruzione attrezzato con tubo inclinometrico
- Prova penetrometrica dinamica media

COMUNE DI SANREMO
Provincia di Imperia

INTERVENTO DI MITIGAZIONE DEL RISCHIO IDRAULICO E IDROGEOLOGICO NELL'AMBITO DELLA "SISTEMAZIONE DEL MOVIMENTO FRANOSO IN LOCALITA' LA VESCA - PISTA CICLABILE - BIVIO S.S. 1 AURELIA KM 667+800 - POGGIO" NEL COMUNE DI SANREMO (IM) CONSISTENTE IN UN TRATTO DI SCOGLIERA A MARE : LOTTO N. 1 - 2

PROGETTO DEFINITIVO

Elaborato **PLANIMETRIA STATO ATTUALE**	n. Elaborato 2
PROGETTISTA: Dott. Ing. Tommaso BUSCHIAZZO Via Roma 119 - 18038 Sanremo (IM) e-mail : tommaso.buschiazzo@gmail.com Tel. 0184/532770 Fax. 0184/532771	Scala 1:200 Data 16 agosto 2022 Rev.

Firmato digitalmente da
Tommaso Buschiazzo
CN = Buschiazzo Tommaso
O = Ordine degli Ingegneri della Provincia di Imperia
C = IT