

SEZIONE A-A'

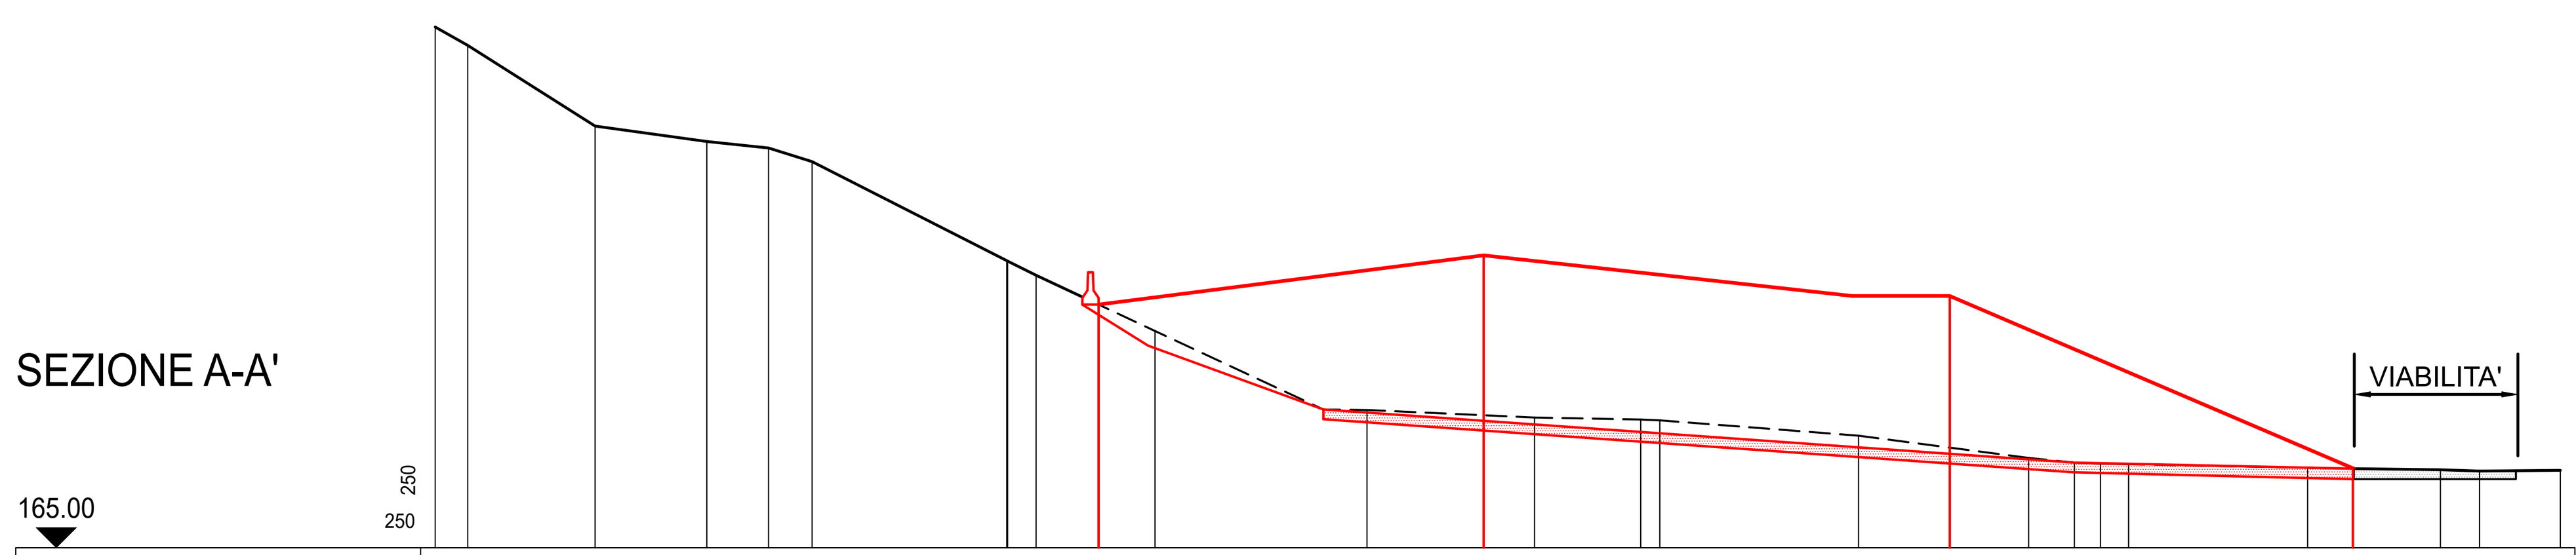


DISTANZE PROGRESSIVE	0.00	1.00	4.94	8.39	10.29	11.63	17.63	17.65	18.55	22.22	27.42	28.77	33.94	37.22	37.81	43.94	49.19	50.61	51.41	52.28	57.81	61.91	63.11	65.61
DISTANZE PARZIALI	1.00	3.93	3.45	1.91	1.34	6.01	0.02	0.88	3.67	5.20	1.35	5.17	3.28	0.59	6.14	5.25	1.41	0.80	0.87	5.53	4.10	1.21	2.50	
QUOTE TERRENO	181.09	180.52	178.03	177.55	177.35	176.93	173.87	173.88	173.42	171.70	169.27	169.26	169.02	168.96	168.94	168.46	167.78	167.63	167.60	167.58	167.46	167.41	167.37	167.39
QUOTE PROGETTO	172.51	174.03	172.80	167.45																				

SEZIONE B-B'

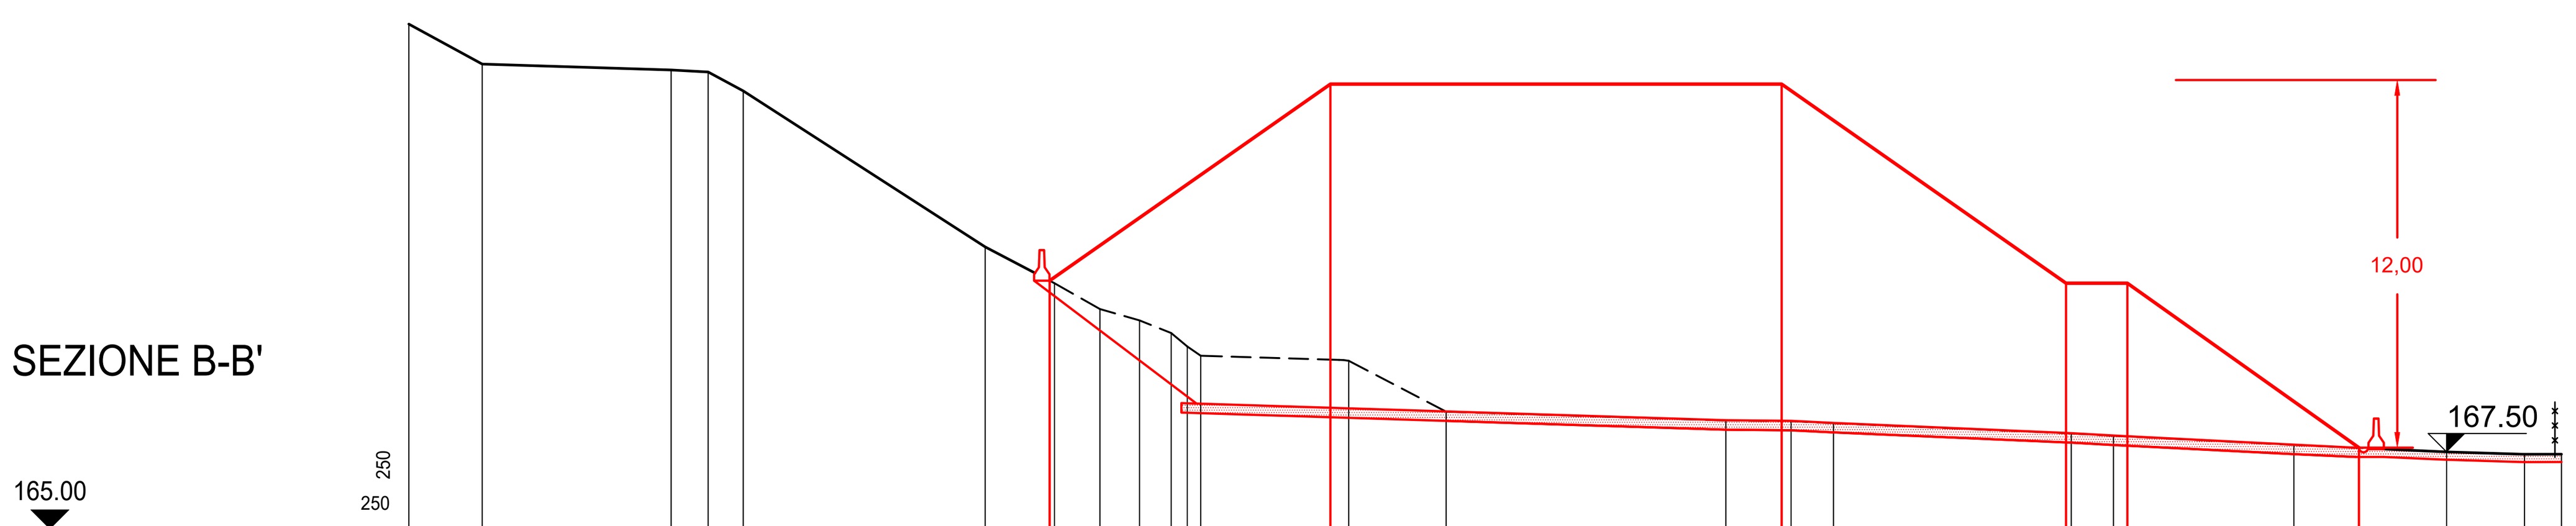


DISTANZE PROGRESSIVE	0.00	2.39	8.55	9.76	10.90	18.79	21.04	22.53	23.82	24.85	25.37	25.81	30.64	33.81	42.93	45.05	46.44	54.19	55.56	61.44	66.42	68.96	70.16
DISTANZE PARZIALI	2.39	6.16	1.21	1.14	7.89	2.26	1.48	1.29	1.03	0.52	0.44	4.51	3.17	9.12	2.13	1.38	7.75	1.38	5.88	4.98	2.54	1.20	
QUOTE TERRENO	181.46	180.15	179.96	179.90	179.28	174.19	173.01	172.17	171.80	171.39	170.95	170.65	170.48	168.82	168.53	168.51	168.45	168.11	168.04	167.74	167.51	167.43	167.44
QUOTE PROGETTO	173.02	179.50	179.50	173.00	173.00	167.60																	

SEZIONE C-C'

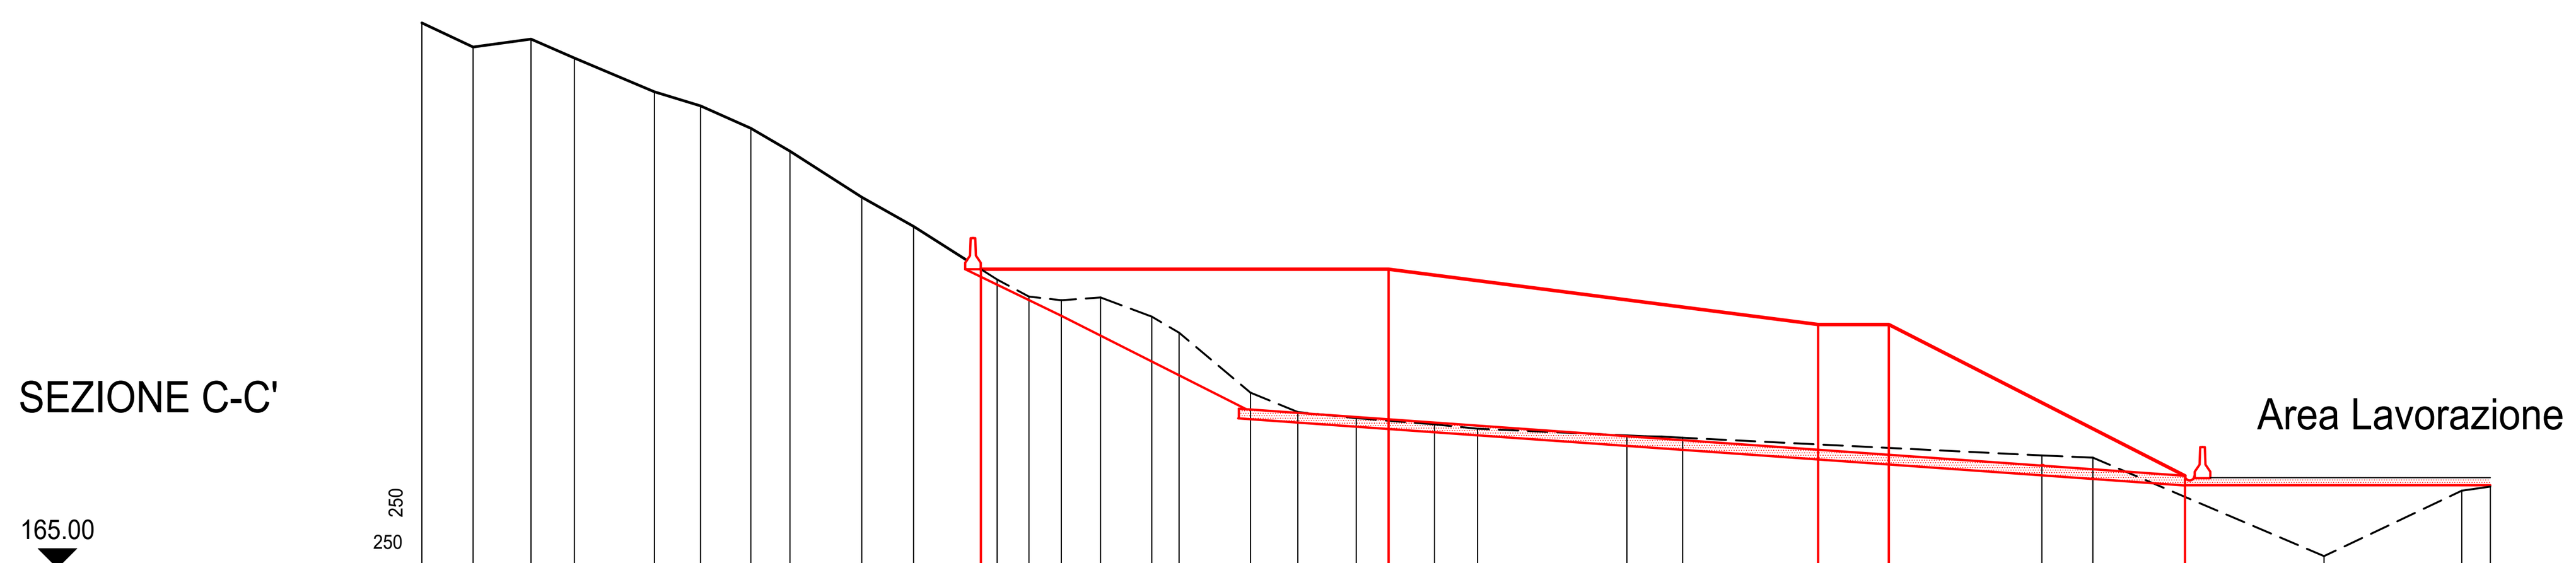

DISTANZE PROGRESSIVE	0.00	1.64	3.50	4.90	7.47	8.95	10.56	11.82	14.12	15.79	18.47	19.49	20.53	21.79	23.43	24.31	26.60	28.12	30.00	32.51	33.90	38.69	40.48	52.01	53.65	62.81	67.23	68.15
DISTANZE PARZIALI	1.64	1.86	1.39	2.57	1.48	1.62	1.26	2.31	1.66	2.68	1.02	1.04	1.26	1.64	0.88	2.29	1.52	1.88	2.51	1.38	4.80	1.79	11.53	1.64	7.42	4.42	0.92	
QUOTE TERRENO	182.50	181.73	181.98	181.37	180.29	179.84	179.12	178.38	176.91	175.97	174.26	173.71	173.60	173.69	173.07	172.55	170.63	170.01	169.81	169.61	169.47	169.26	169.18	168.61	168.54	165.03	167.48	167.61
QUOTE PROGETTO	174.59	174.59	172.82	172.82	167.96																							


SEZIONE 4

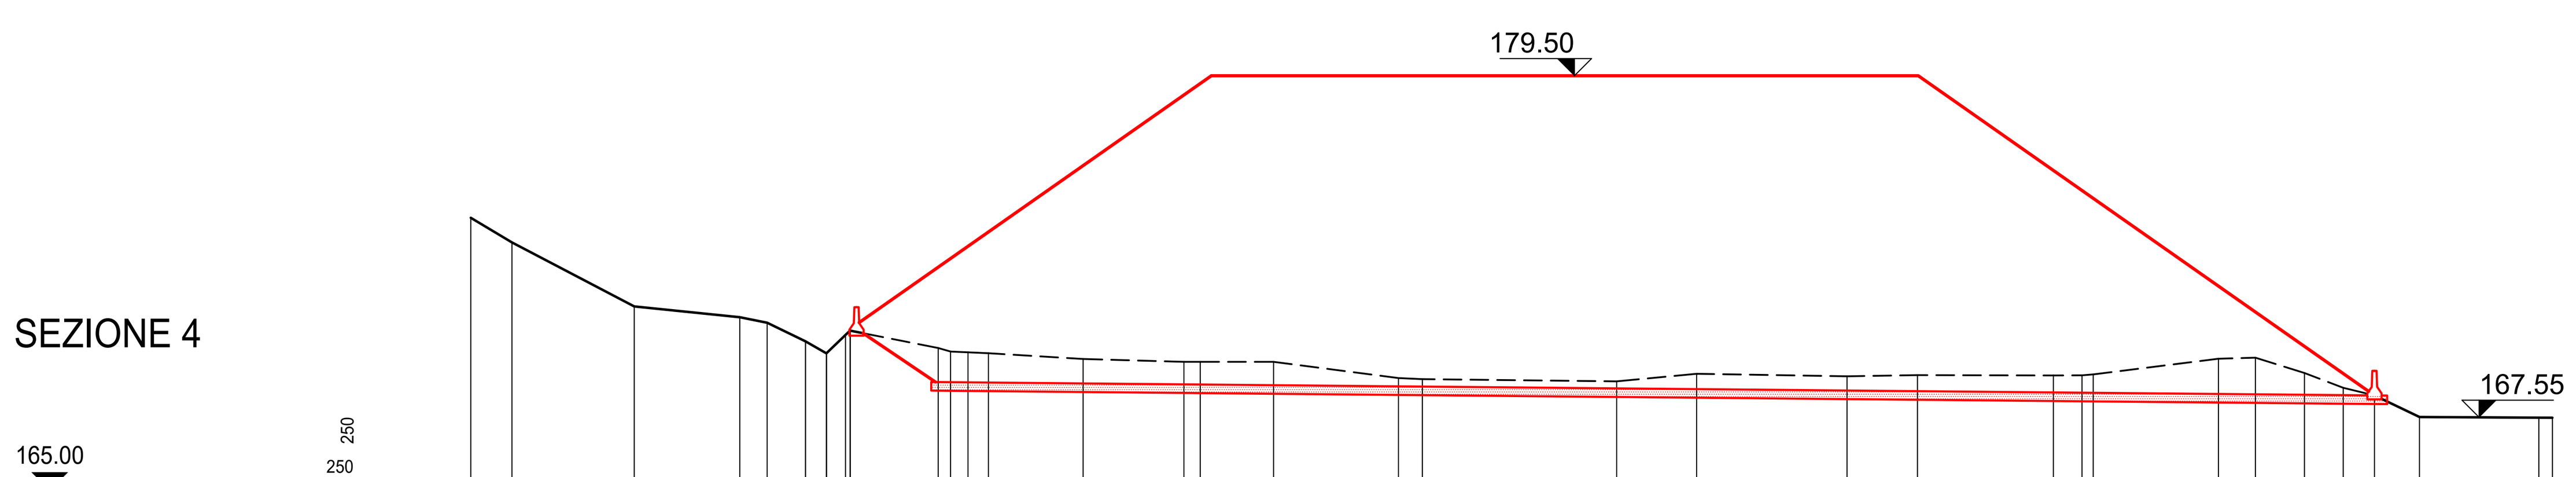

DISTANZE PROGRESSIVE	0.00	3.49	4.93	9.21	12.90	13.86	15.20	15.94	16.70	19.84	20.28	20.89	21.60	24.92	28.44	29.02	31.58	35.95	36.79	43.59	46.39	51.65	54.12	58.88	59.88	60.27	64.65	65.95	67.66	69.02	70.11	71.69	75.87	76.34	
DISTANZE PARZIALI	3.49	1.44	4.28	3.69	0.96	1.34	0.73	3.07	0.43	0.61	0.72	3.31	3.53	0.57	2.57	4.37	0.84	6.80	2.80	5.24	2.46	4.76	1.00	0.39	4.38	1.29	1.72	1.36	1.09	1.58	4.18	0.48			
QUOTE	174.53	173.67	171.43	171.05	170.86	170.21	169.89	170.43	170.58	169.97	169.85	169.82	169.79	169.59	169.49	169.49	169.49	168.92	168.89	168.81	169.07	168.99	169.03	169.01	169.02	169.05	169.60	169.64	169.10	168.58	168.32	167.56	167.54	167.54	
QUOTE PROGETTO																																			

PLANIMETRIA PROGETTO

Scala 1:500

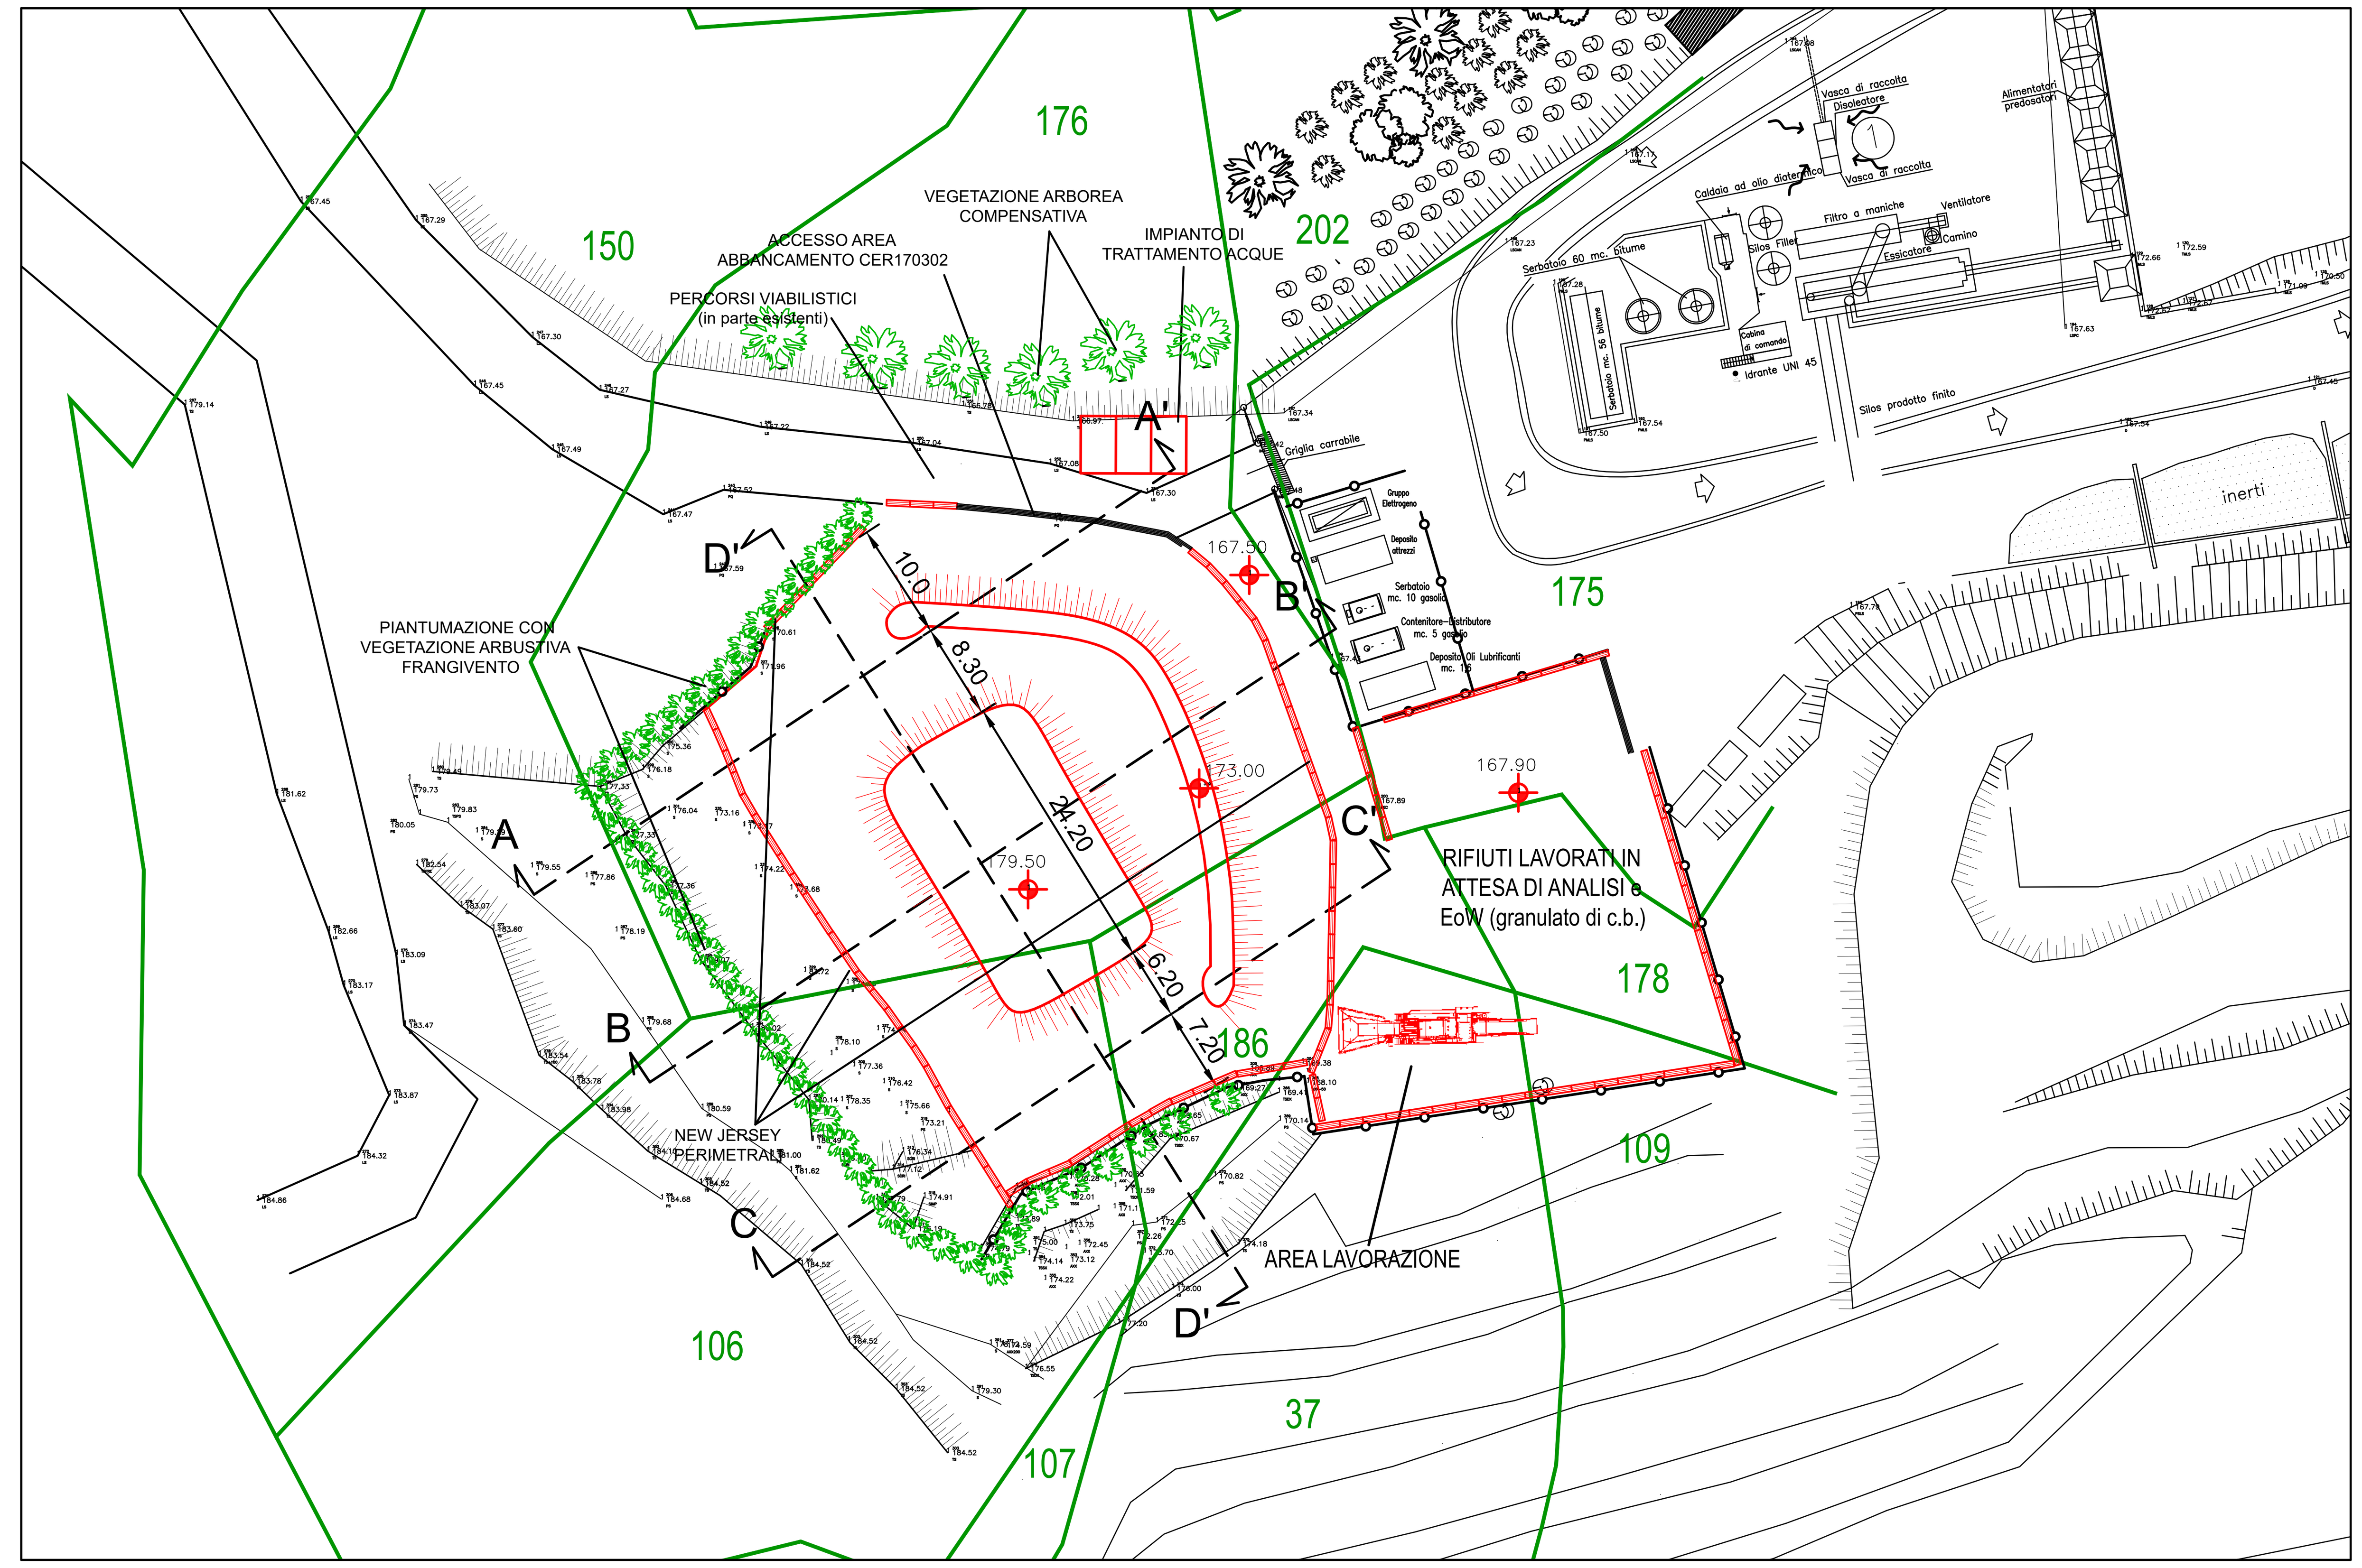

Sezione riferimento	Area precedente (mq)	Area corrente	Tratto di applicazione (m)	Volume abbancabile nel tratto considerato (mc)
Tra Inizio e Sez A	0	202	9.5	959.5
Tra Sez A e testa	202	320	8.2	2140.2
Testa cumulo (Sez. B)	320	320	24.2	7744
Tra testa cumulo e Sez C	320	132	6.2	1401.2
Tra Sez. C e fine	132	0	6.9	455.4

Volume Massimo abbancabile (mc) 12700.30
Tonnelate Massimo abbancabili (t) 20320.48

ITINERA

Comune di Borghetto di Vara (SP)

TITOLO:

MODIFICA SOSTANZIALE IMPIANTO DI RECUPERO RIFIUTI NON PERICOLOSI SITO IN BORGHETTO DI VARA, LOC. MANGINA, CONSISTENTE IN AMPLIAMENTO DELLE AREE DESTINATE AD ACCOGLIENZA RIFIUTI E INCREMENTO DEI RIFIUTI DA SOTTOPORRE A RECUPERO

ITINERA S.p.A.
Via M. Balustra, 15 - 15057 - TORTONA
Partita IVA: 01668980061
Procuratore Ing. Stefano Busseti
ITINERA S.p.A. Coordinatore Operativo Manutenzioni e Pavimentazioni (Ing. Stefano Busseti)

Geol. Marcello Ermia
Dott. Geol. MARCELLO ERMIA A.P. n. 438 - ORDINE REGIONALE DEI GEOLOGI DELLA LIGURIA

Geom. Cesare Pardini
Collegio Provinciale Geometri e Geometri Laureati di Imperia - Iscrizione Albo 1276 - Geometra Cesare Pardini

CODICE ELABORATO: All.12 - Tav.

Scala: 1:250

Data: Settembre 2022

Pagina 1 di 1

ARGOMENTO DELL' ELABORATO

PROGETTO - SEZIONI

Rev.	Data	Note	Redatto	Controllato	Approvato
0	Sett. '22	Prima consegna	Ermia-Pardini	E-R-P	ITINERA

Il presente elaborato è di proprietà di ITINERA S.p.A. - Non può essere riprodotto senza il consenso scritto del proprietario