

PLANIMETRIA SCARICO
Scala 1:500

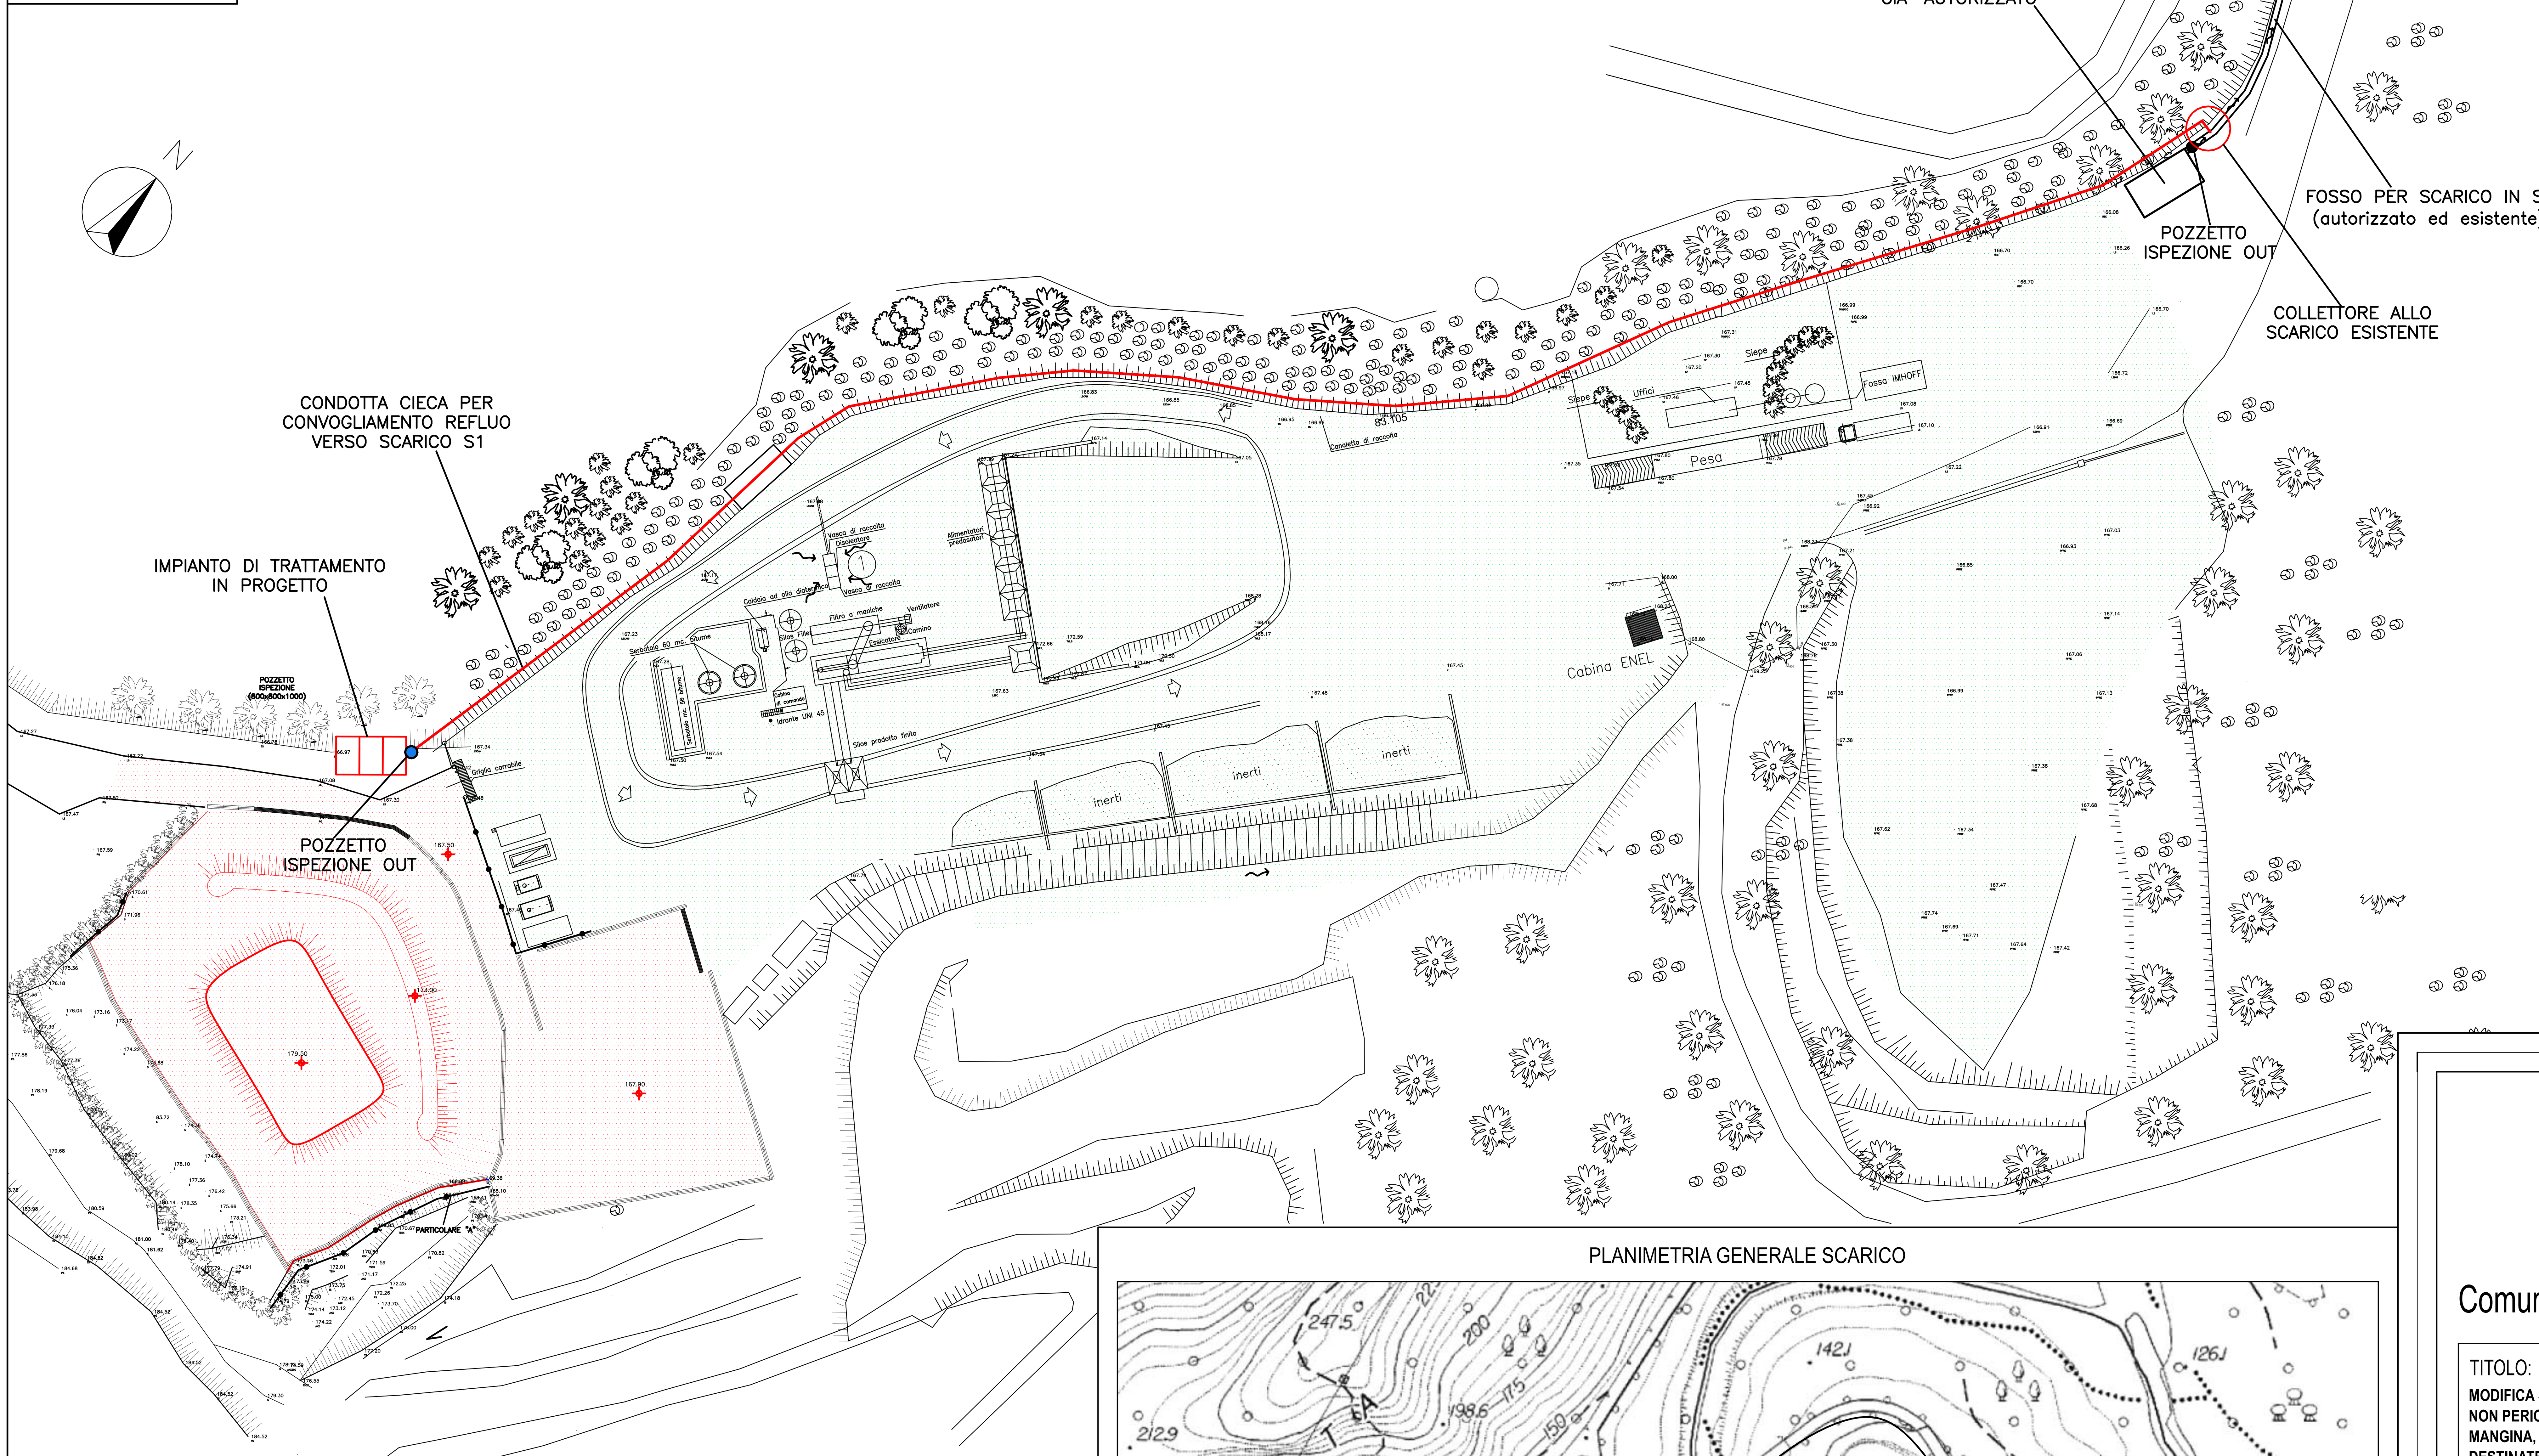

LEGENDA

- Superficie afferente a trattamento già autorizzato con scarico in S1
- Nuova Superficie scolante in progetto con scarico in S1 dopo passaggio in impianto di trattamento dedicato

PLANIMETRIA GENERALE SCARICO

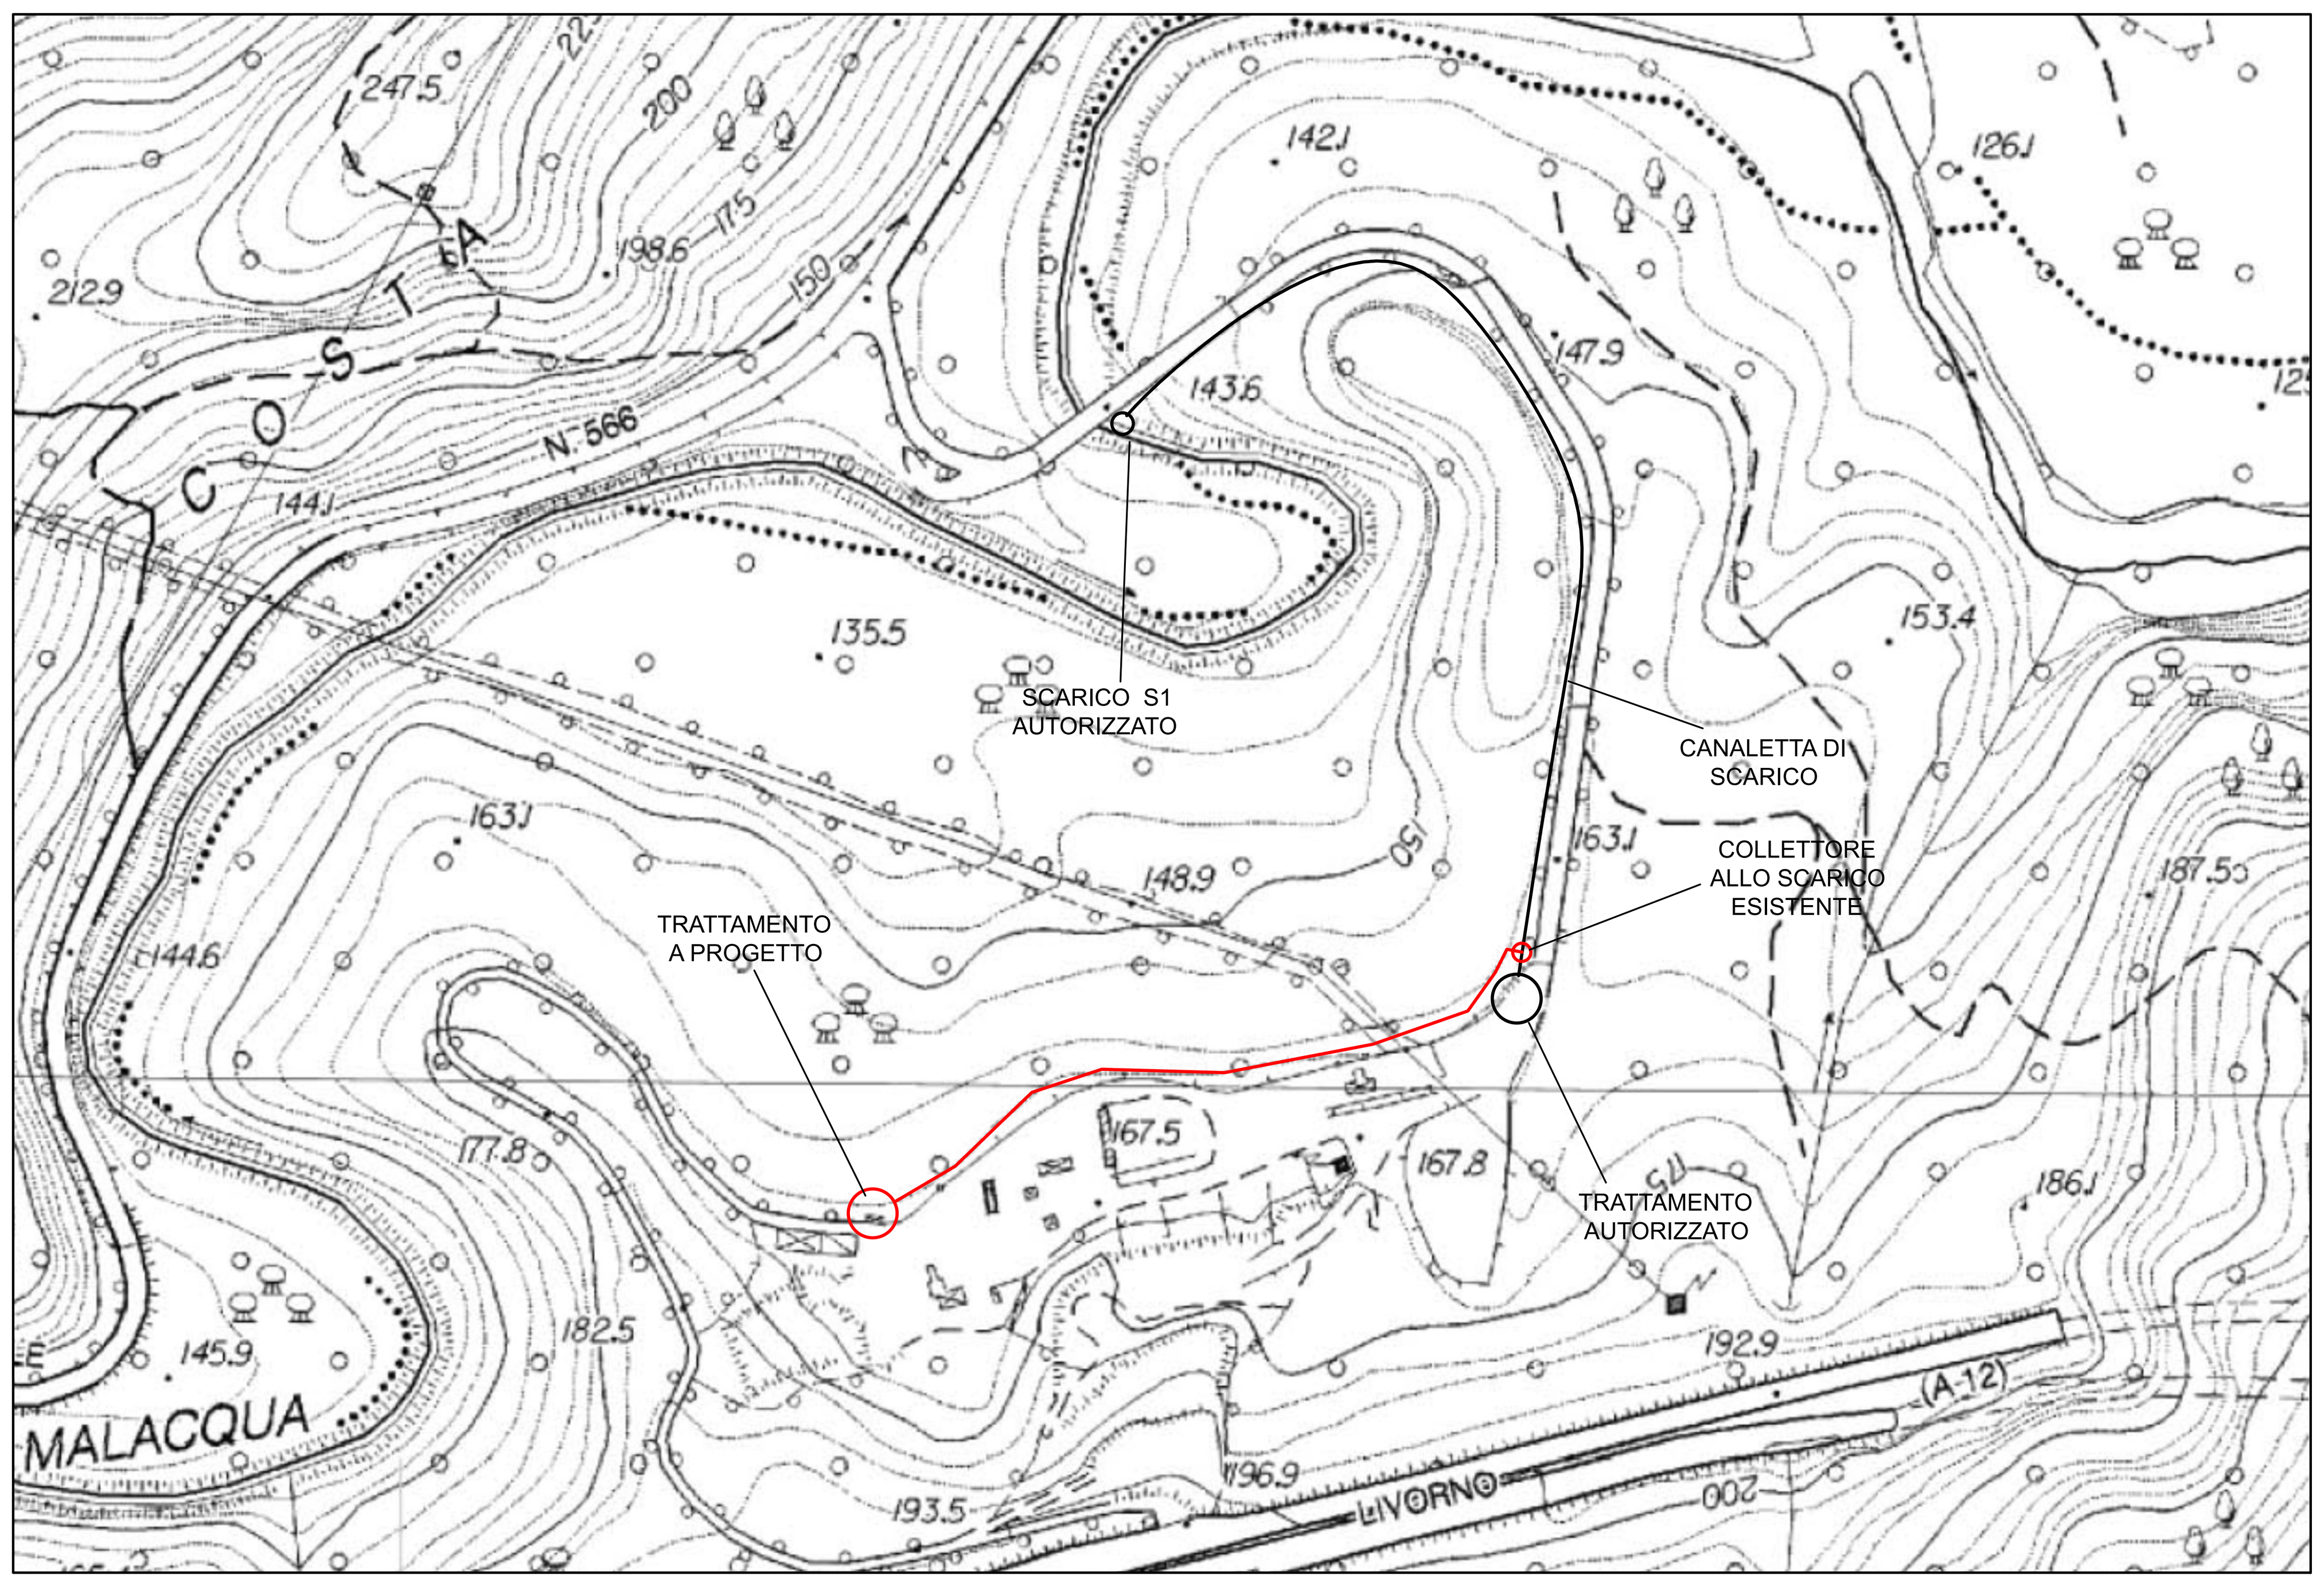

Scala 1:2.500

ITINERA

Comune di Borghetto di Vara (SP)

TITOLO:

MODIFICA SOSTANZIALE IMPIANTO DI RECUPERO RIFIUTI NON PERICOLOSI SITO IN BORGHETTO DI VARA, LOC. MANGINA, CONSISTENTE IN AMPLIAMENTO DELLE AREE DESTINATE AD ACCOGLIENZA RIFIUTI E INCREMENTO DEI RIFIUTI DA SOTTOPORRE A RECUPERO

ITINERA S.p.A.
Via M. Balustra, 15 - 15057 - TORTONA
Partita IVA: 01668980061
Procuratore Ing. Stefano Busseti
ITINERA S.p.A. Coordinatore Operativo Manutenzioni e Pavimentazioni (Ing. Stefano Busseti)

Geol. Marcello Ermia
Dott. Geol. MARCELLO ERMIA A.P. n. 438 data iscr. 26-07-2000 — ORDINE REGIONALE DEI GEOLOGI DELLA LIGURIA

Dott. Fulvia Rossi

CODICE ELABORATO:	
All.14- Tav.	Scala: 1:500
	Data: Settembre 2022
	Pagina 1 di 1

ARGOMENTO DELL' ELABORATO

PROGETTO - SCARICHI

0	Sett. '22	Prima consegna	Ermia-Rossi	E-R-P	ITINERA
Rev.	Data	Note	Redatto	Controllato	Approvato

Il presente elaborato è di proprietà di ITINERA S.p.A. - Non può essere riprodotto senza il consenso scritto del proprietario