




c_d969.Comune di Genova - Prot. 23/11/2022.0446557.E

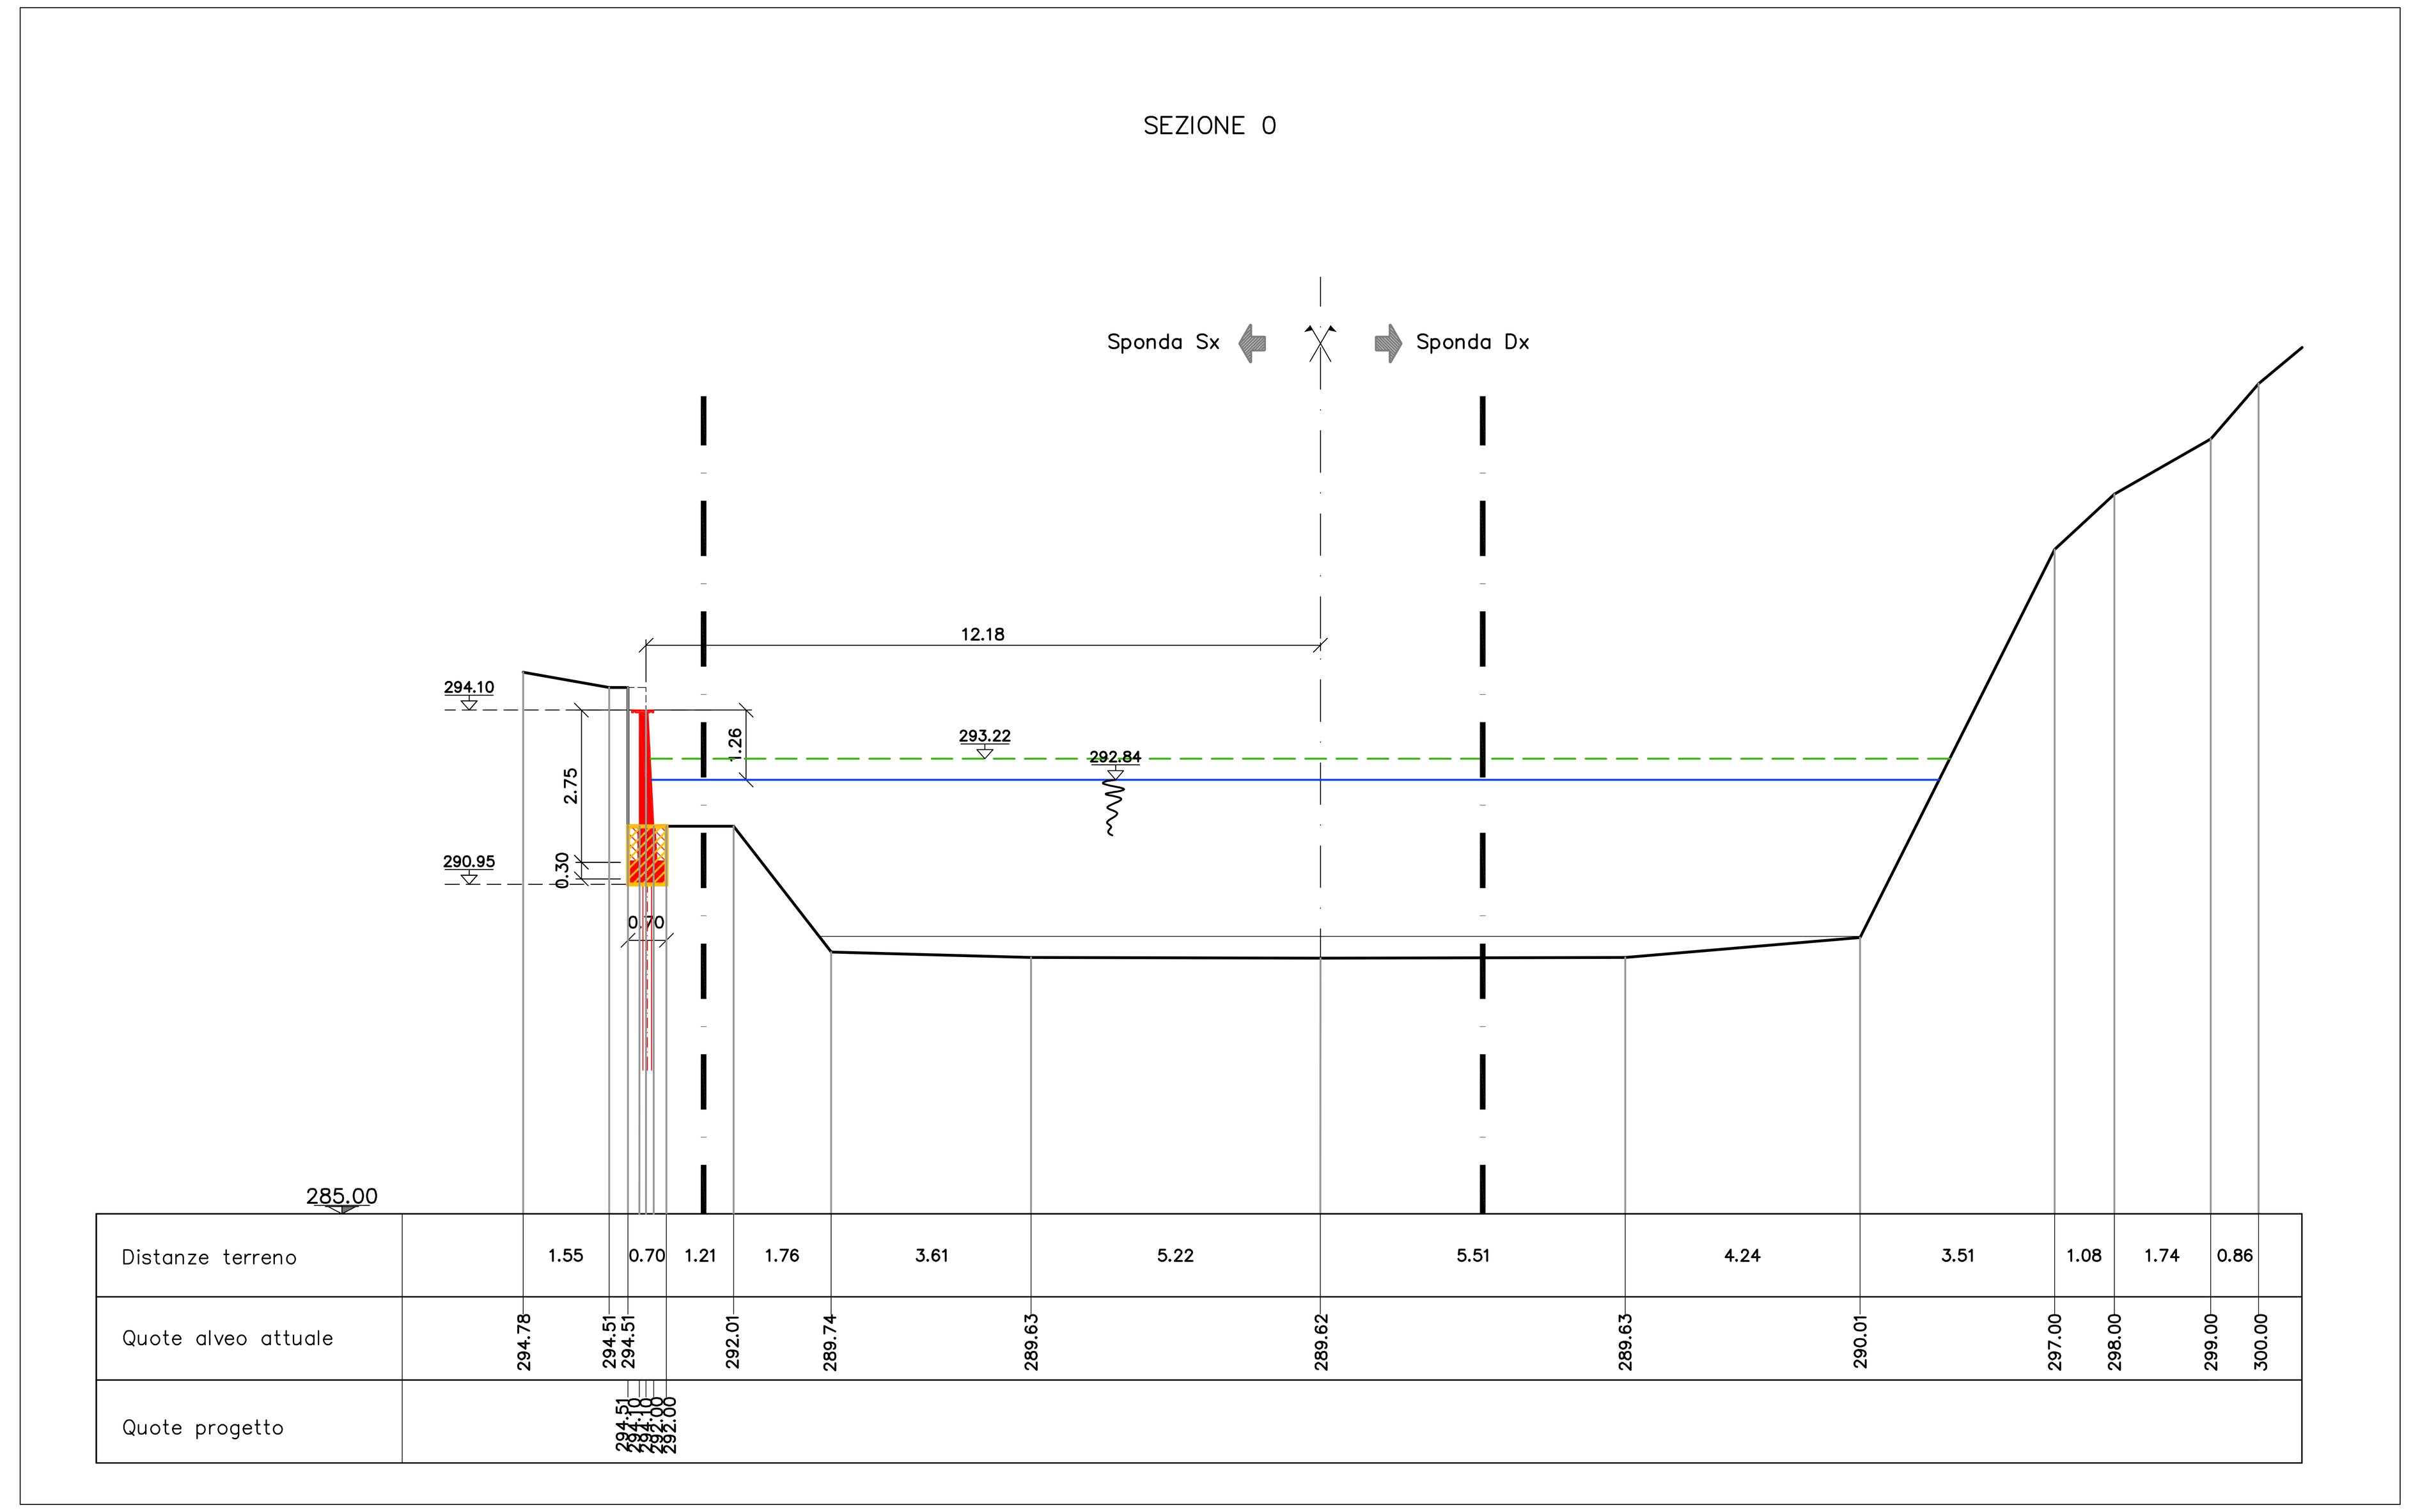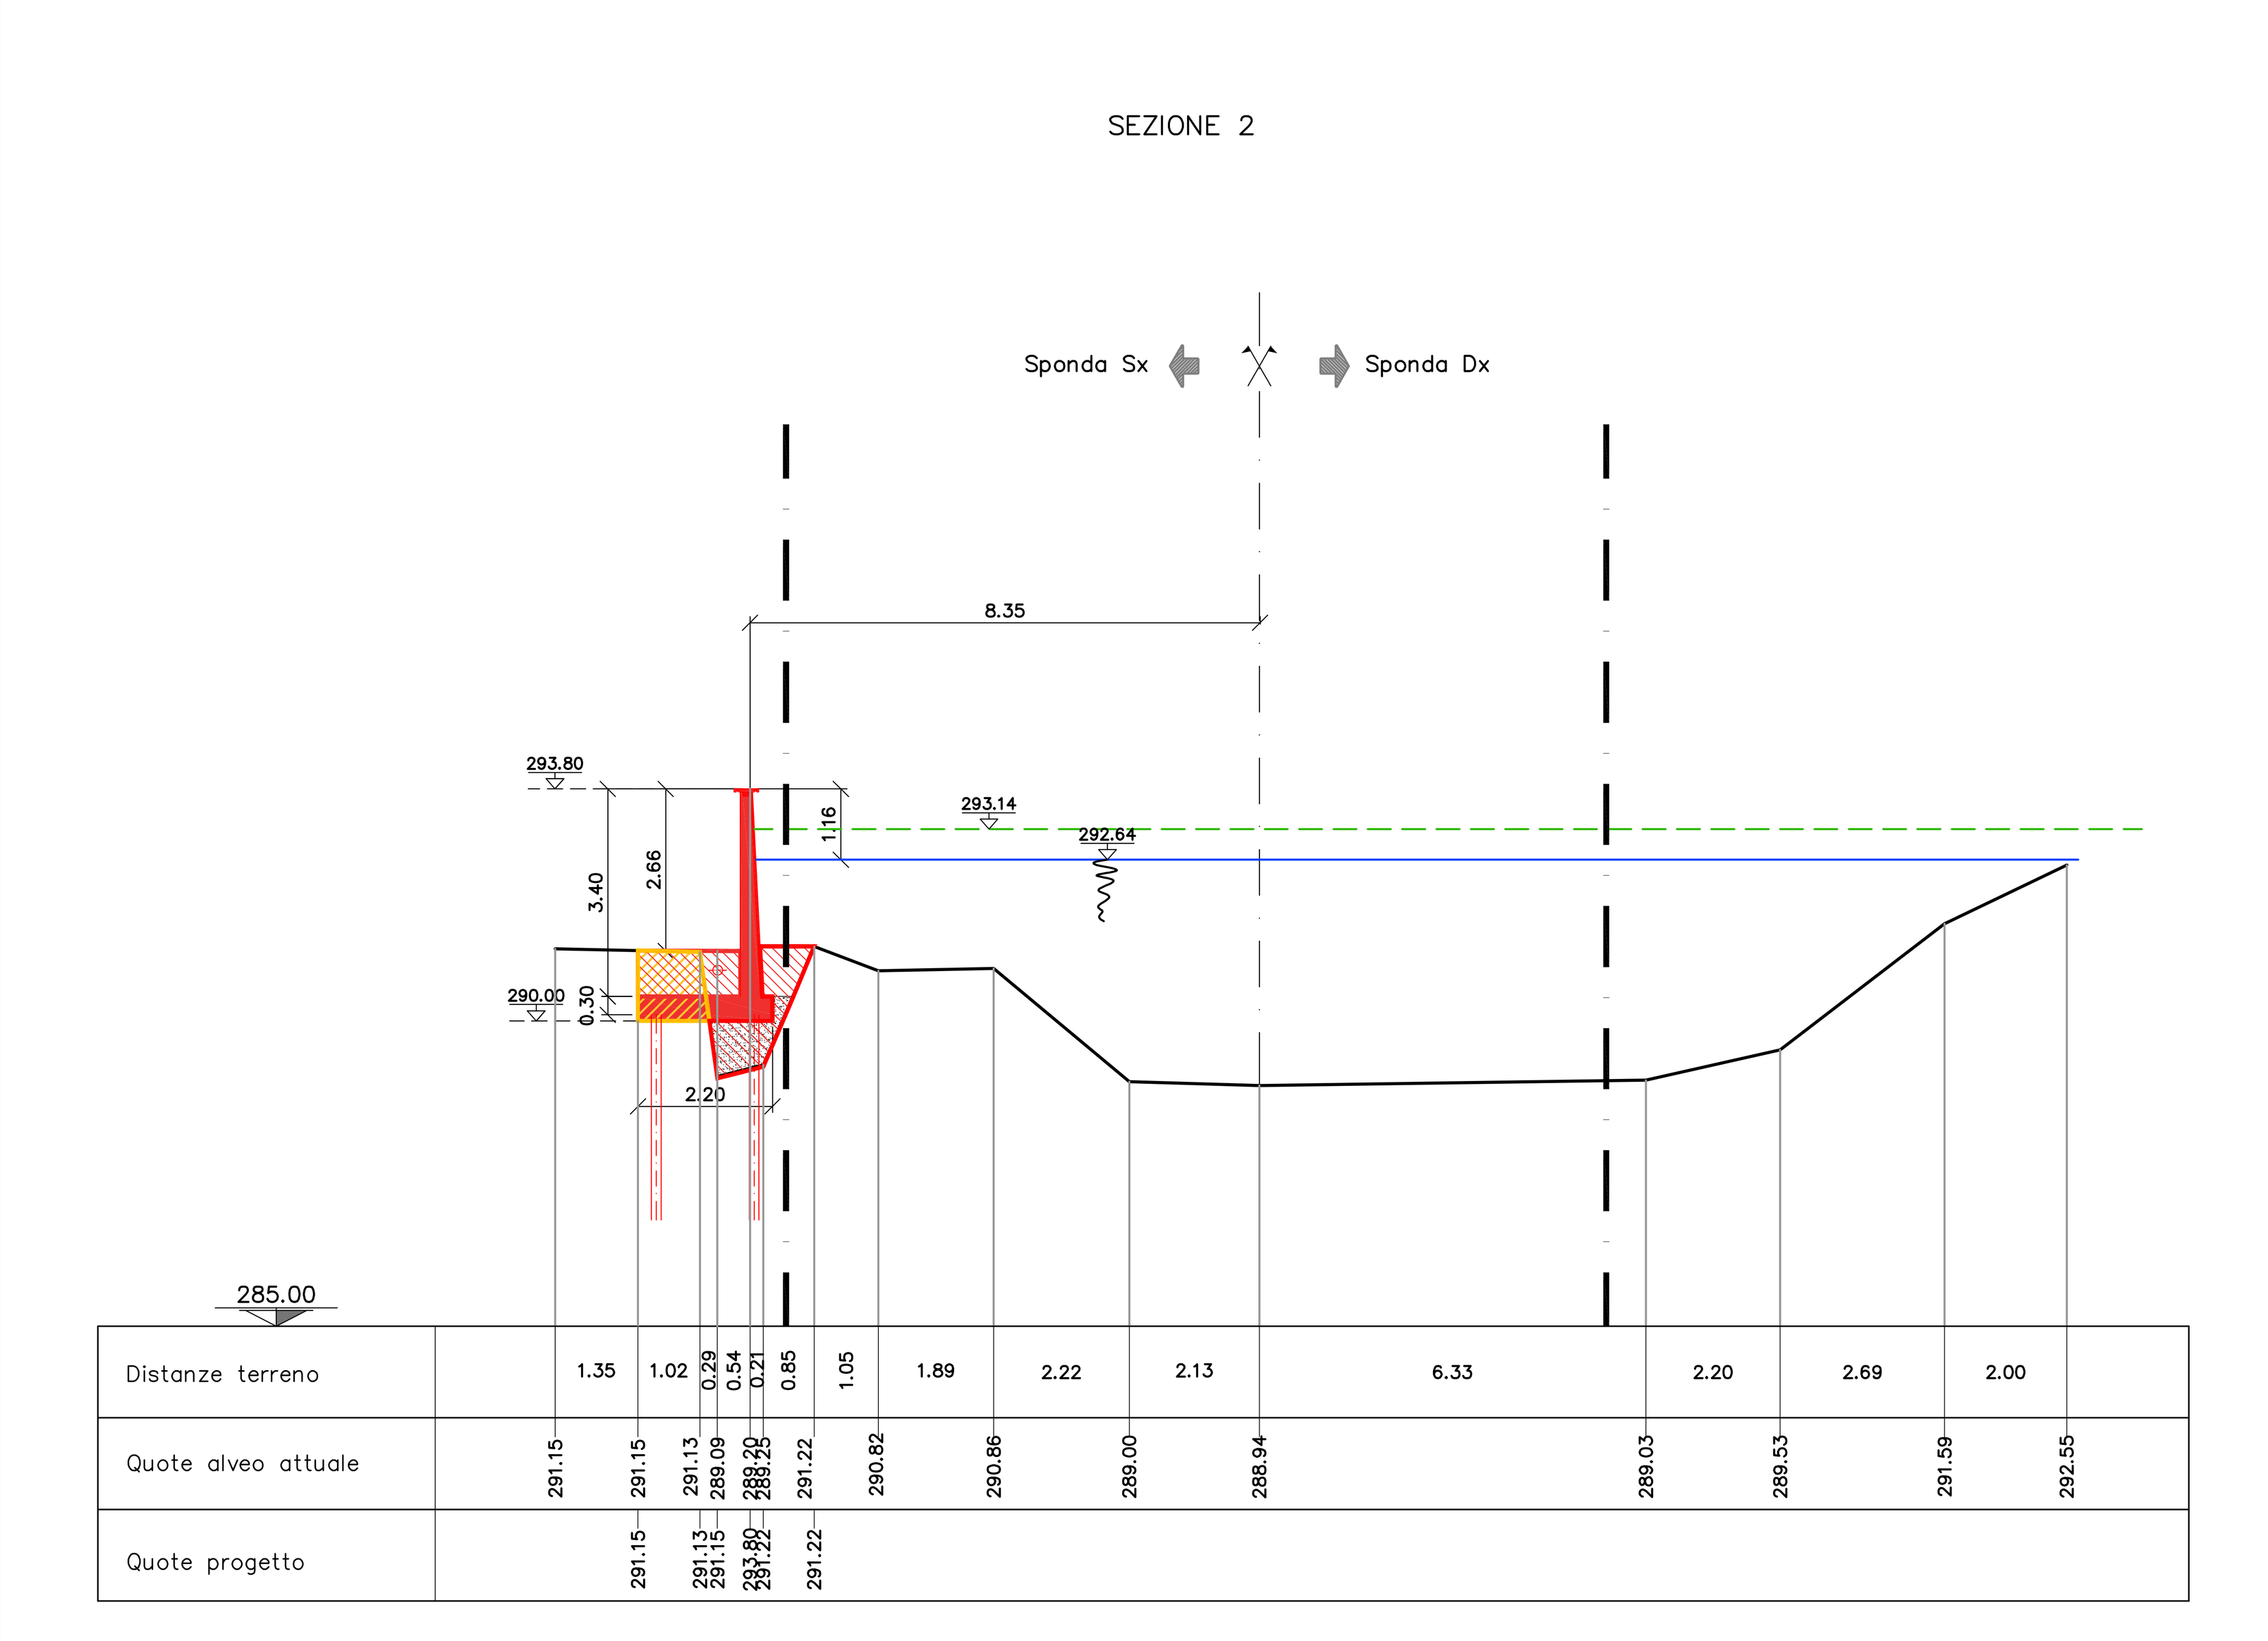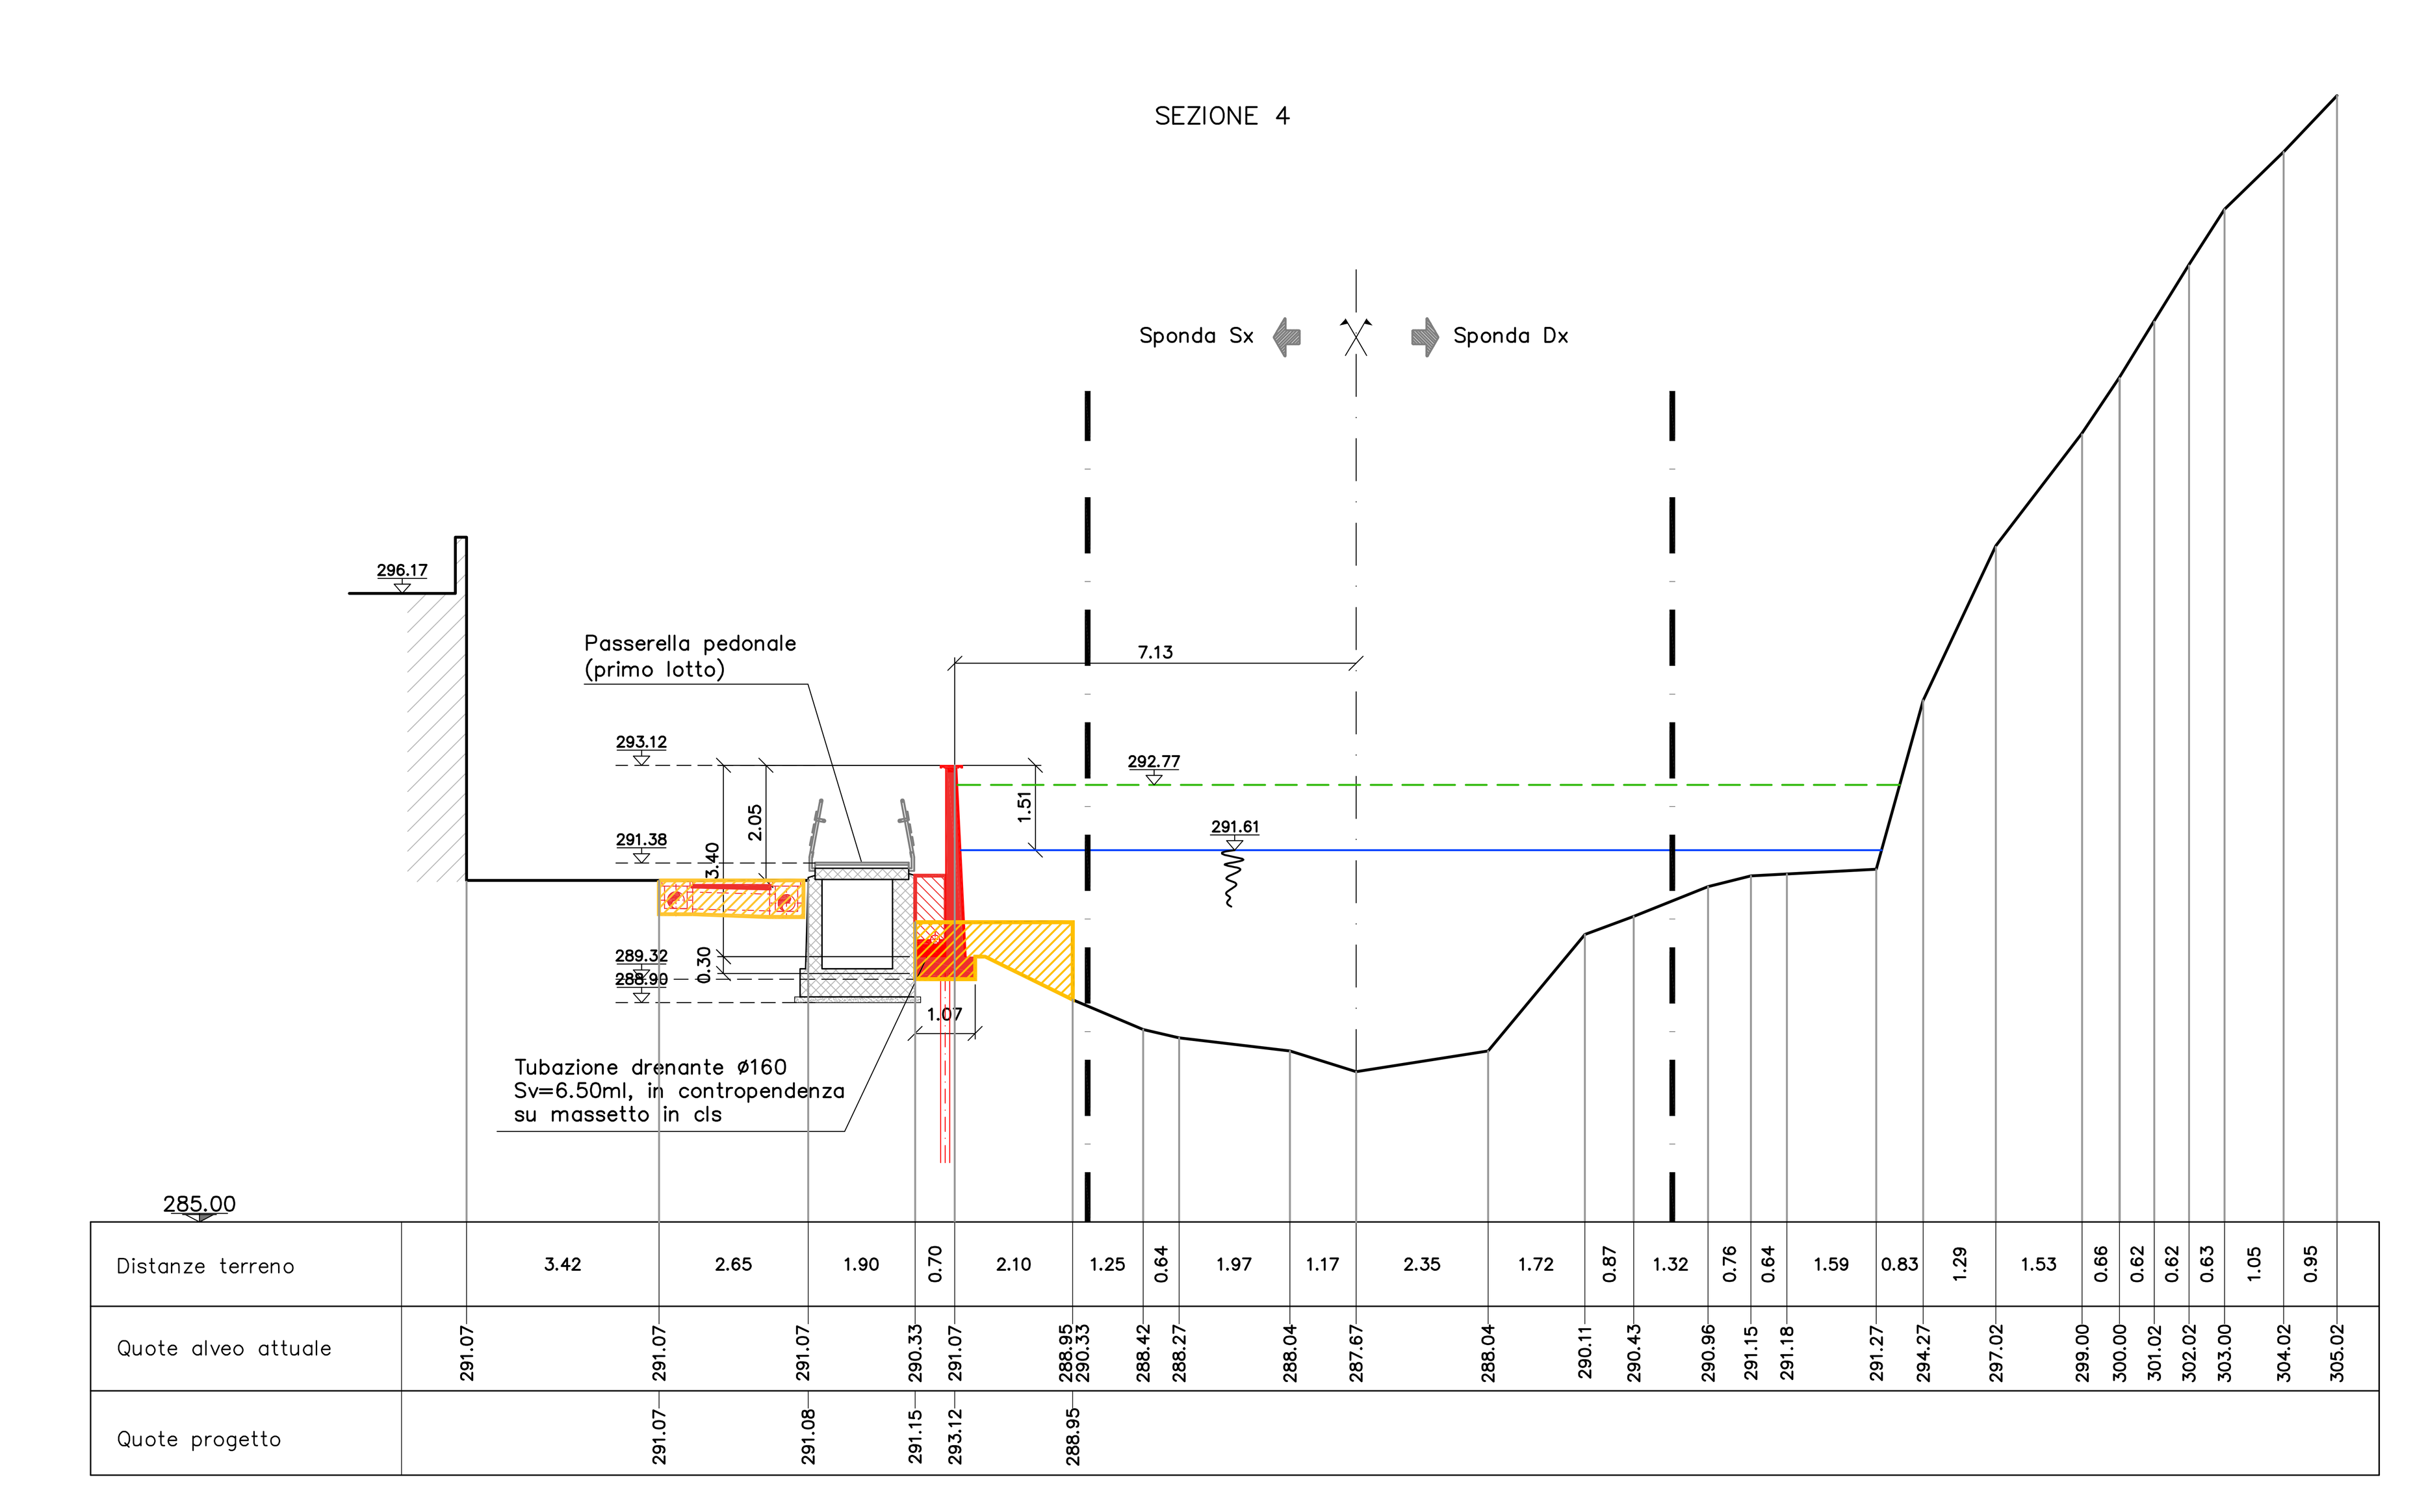


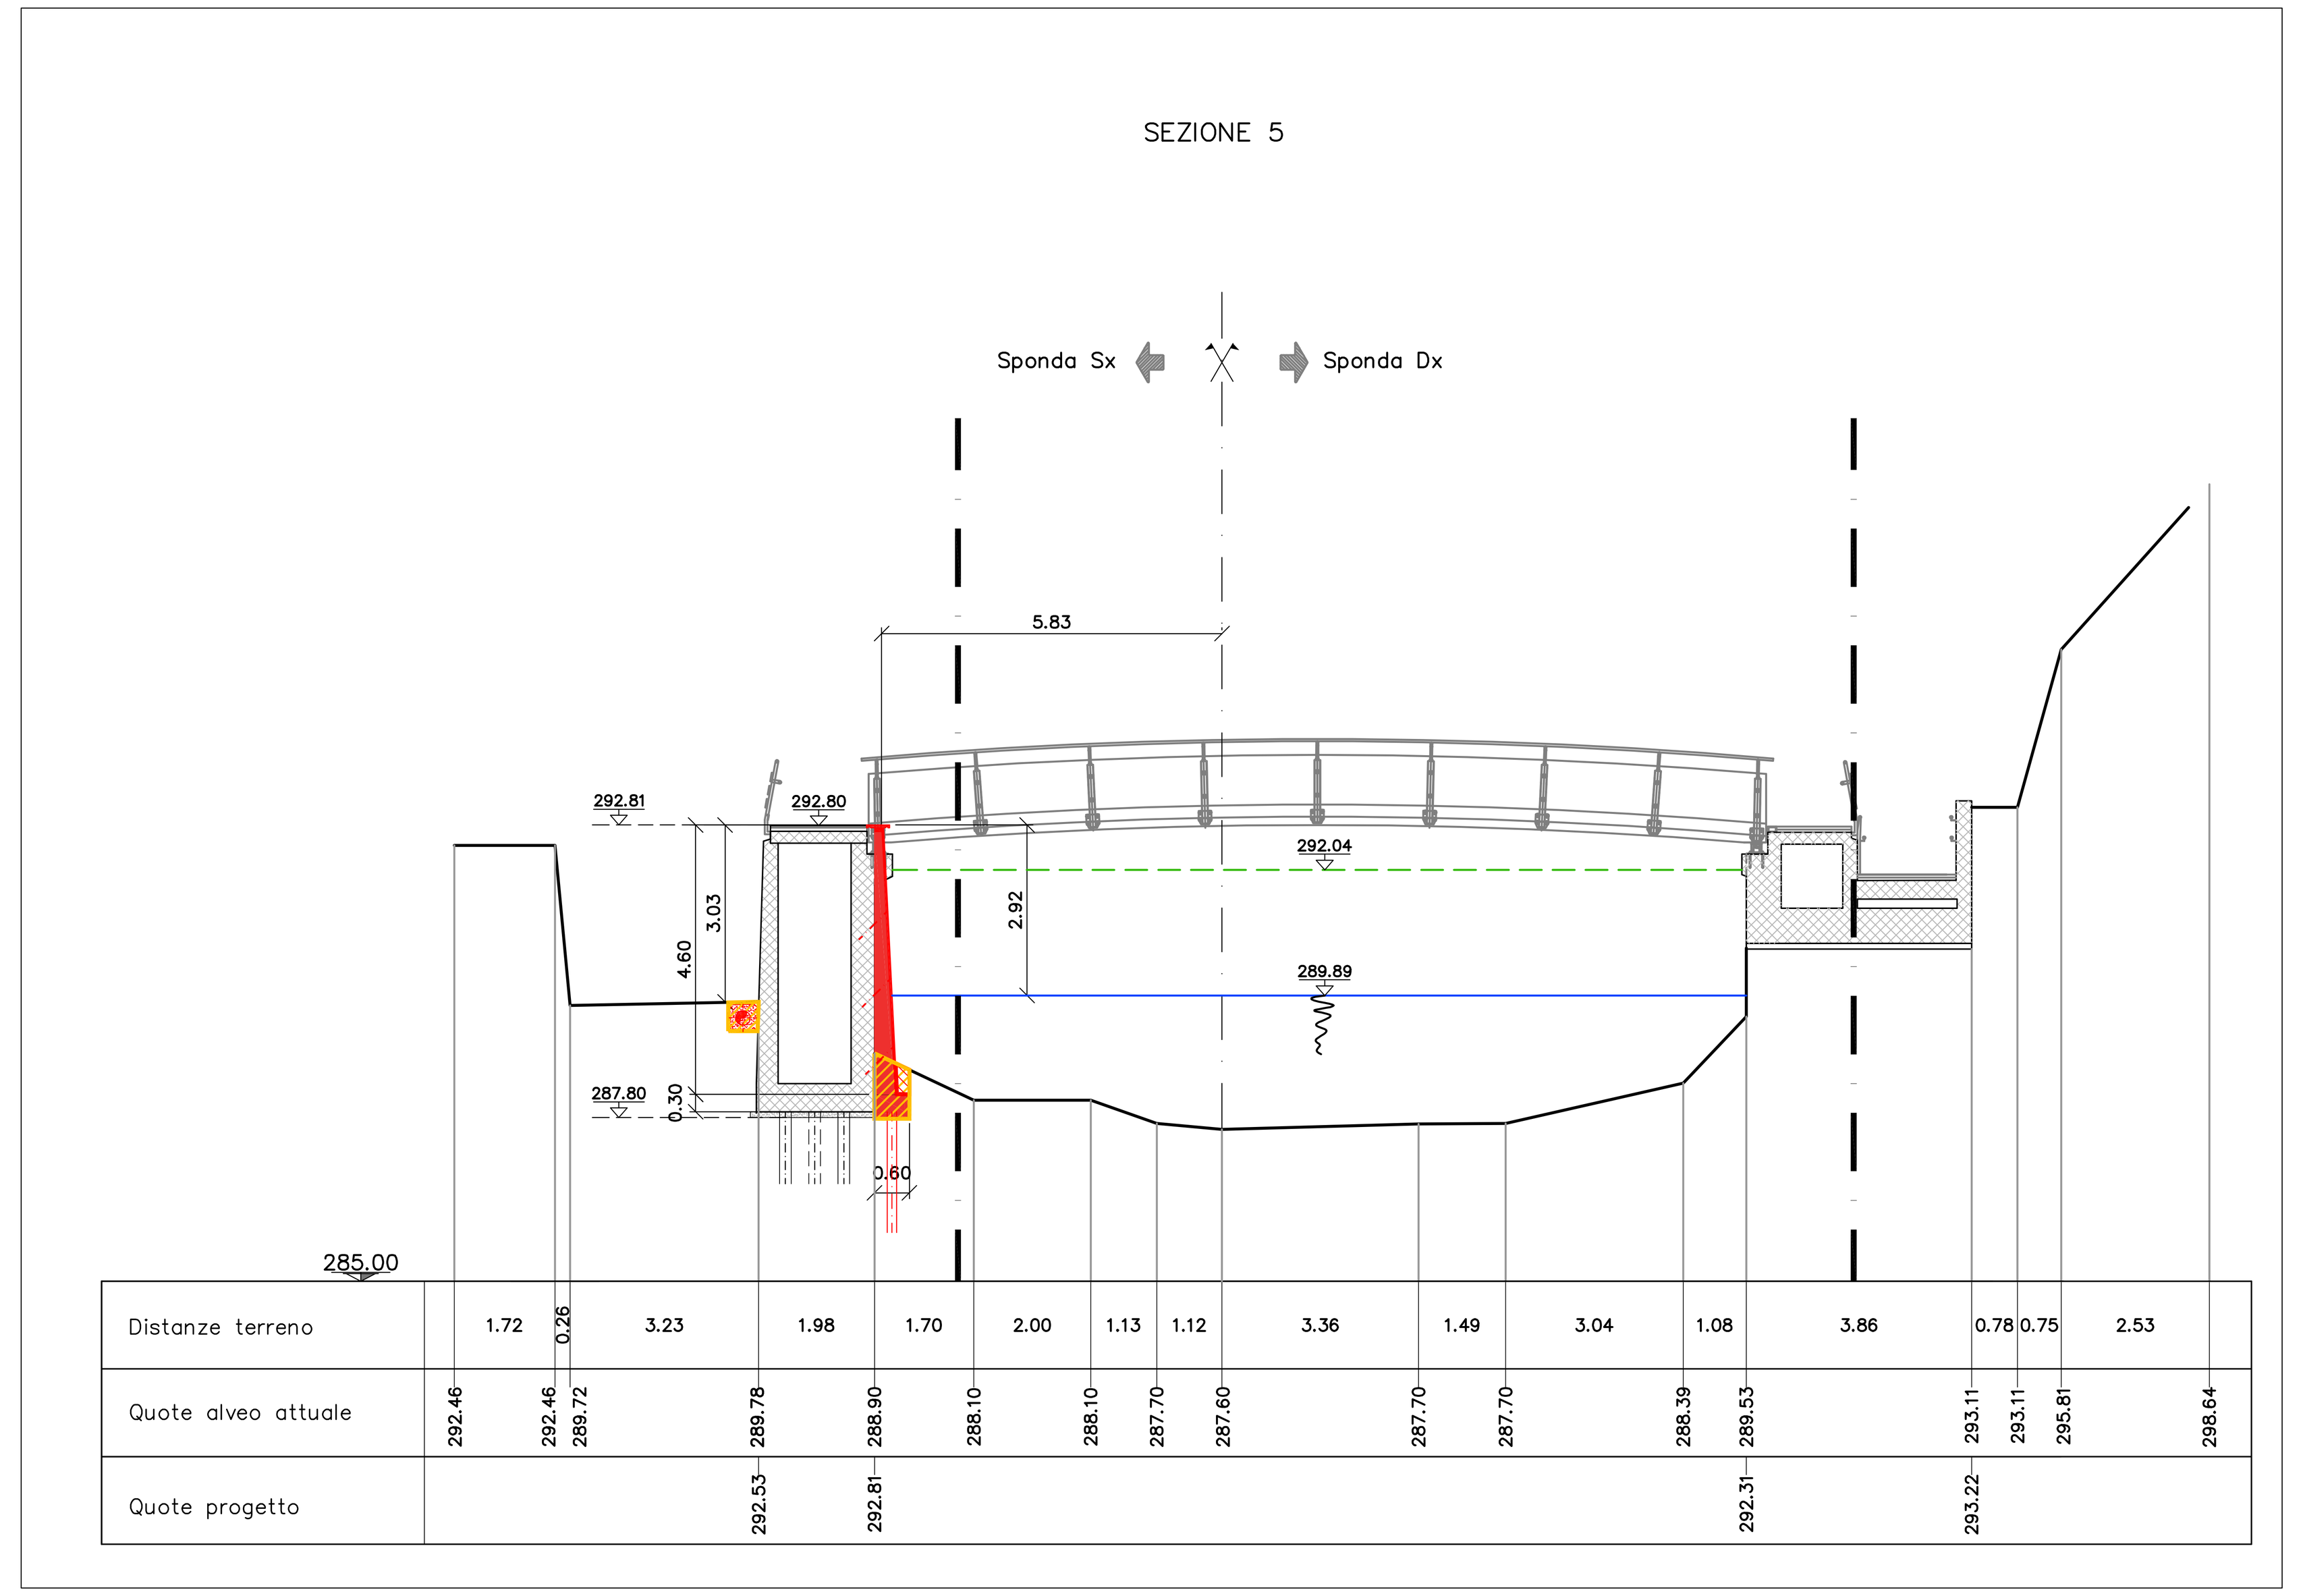



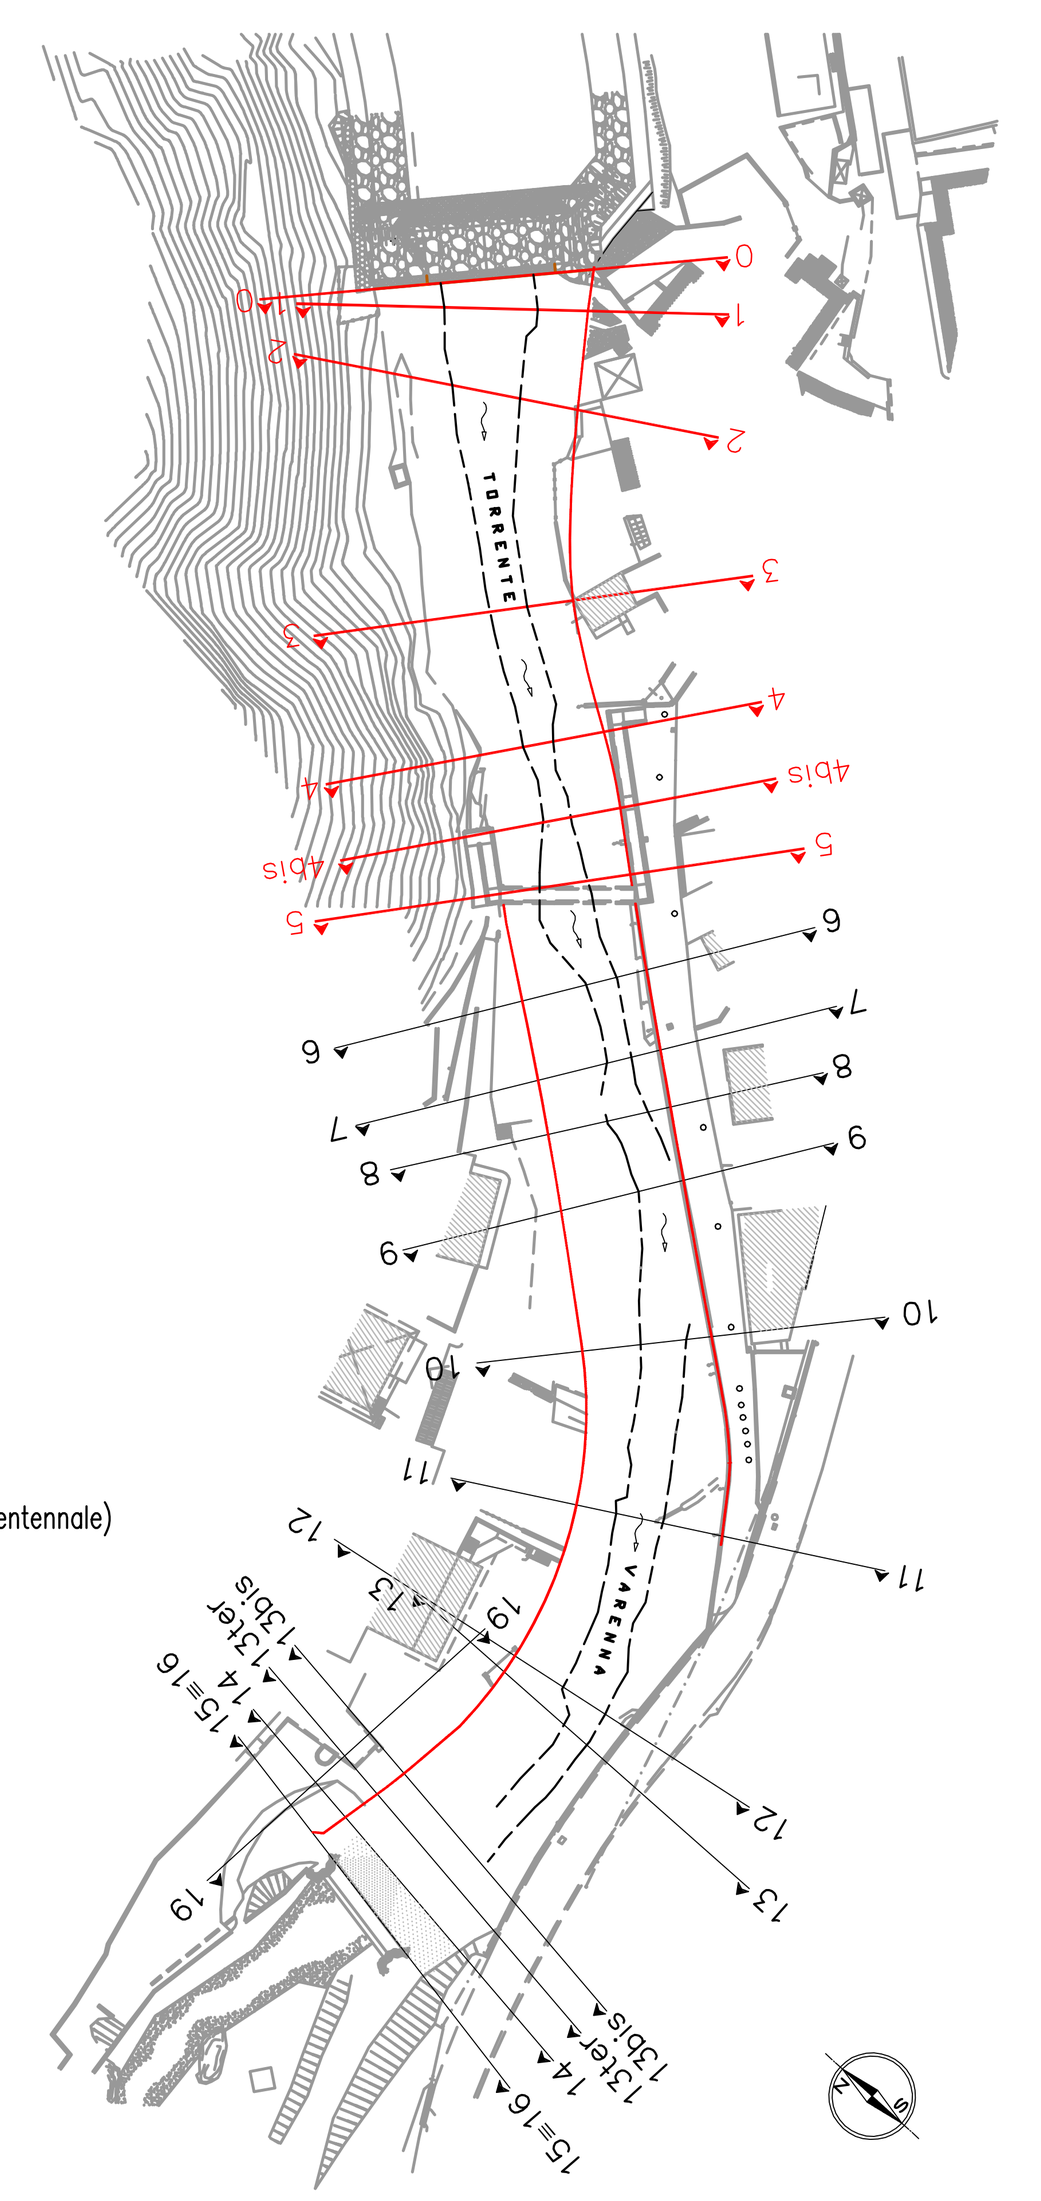


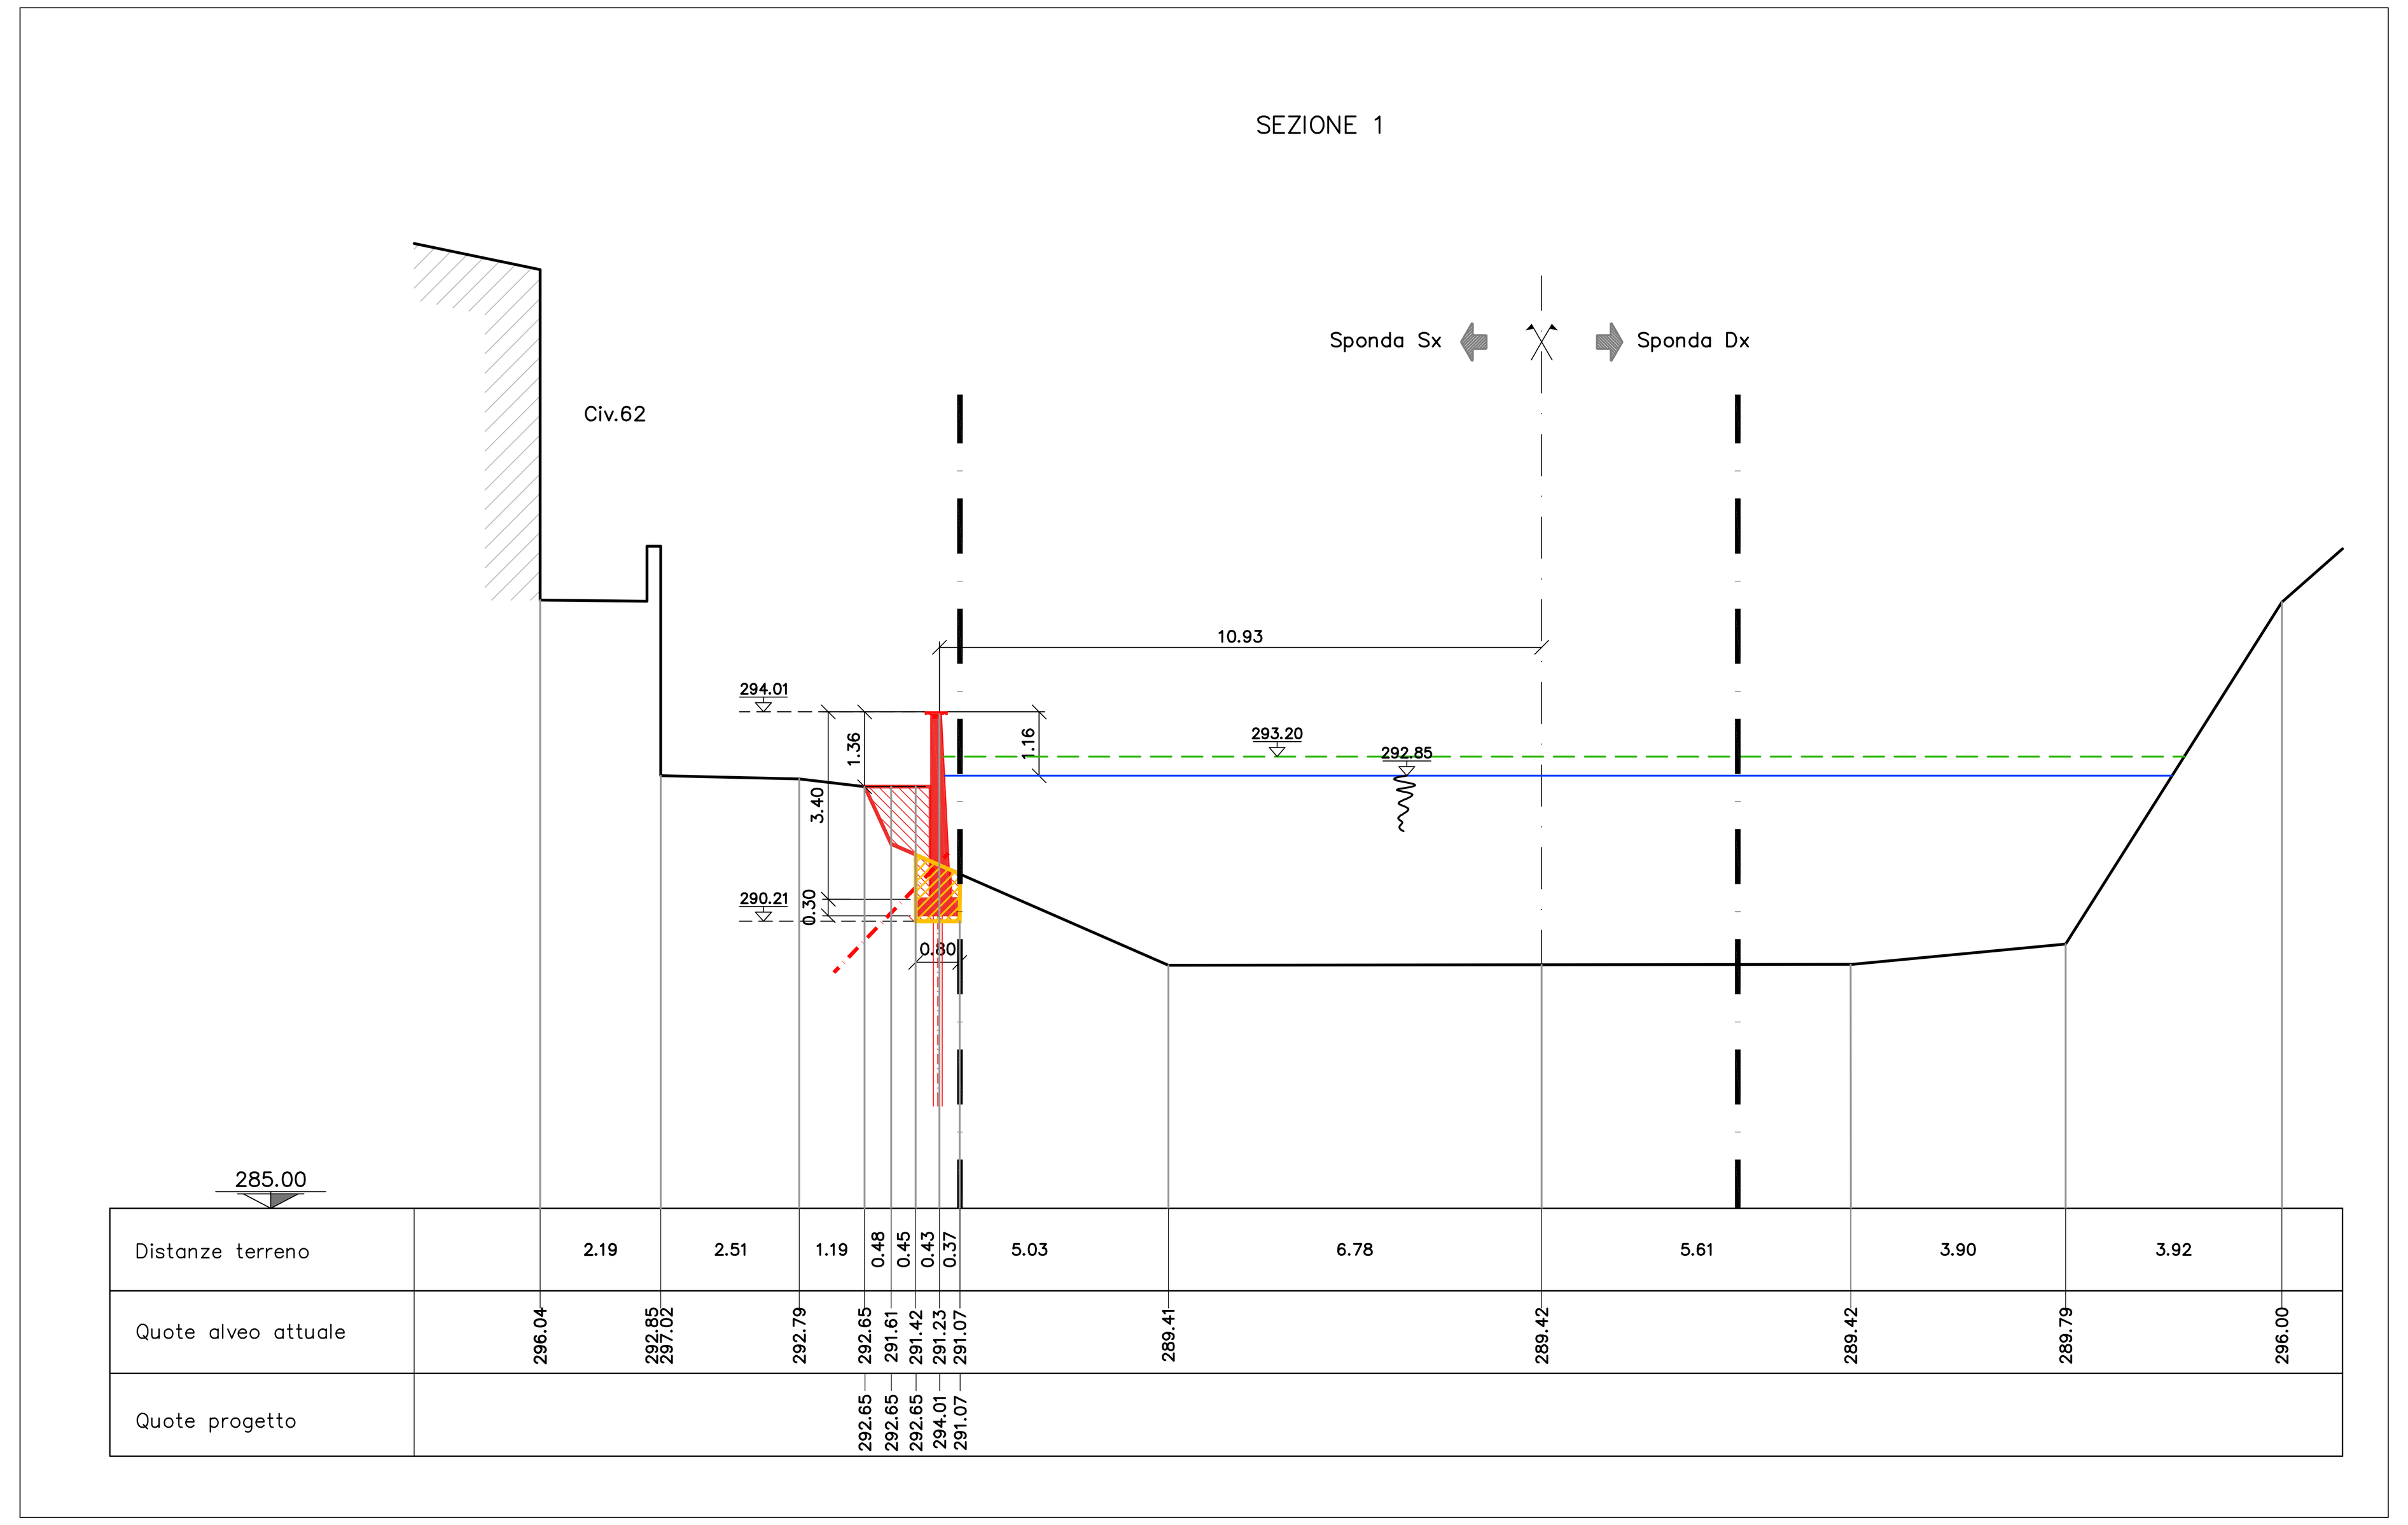

## PLANIMETRIA DI RIFERIMENTO

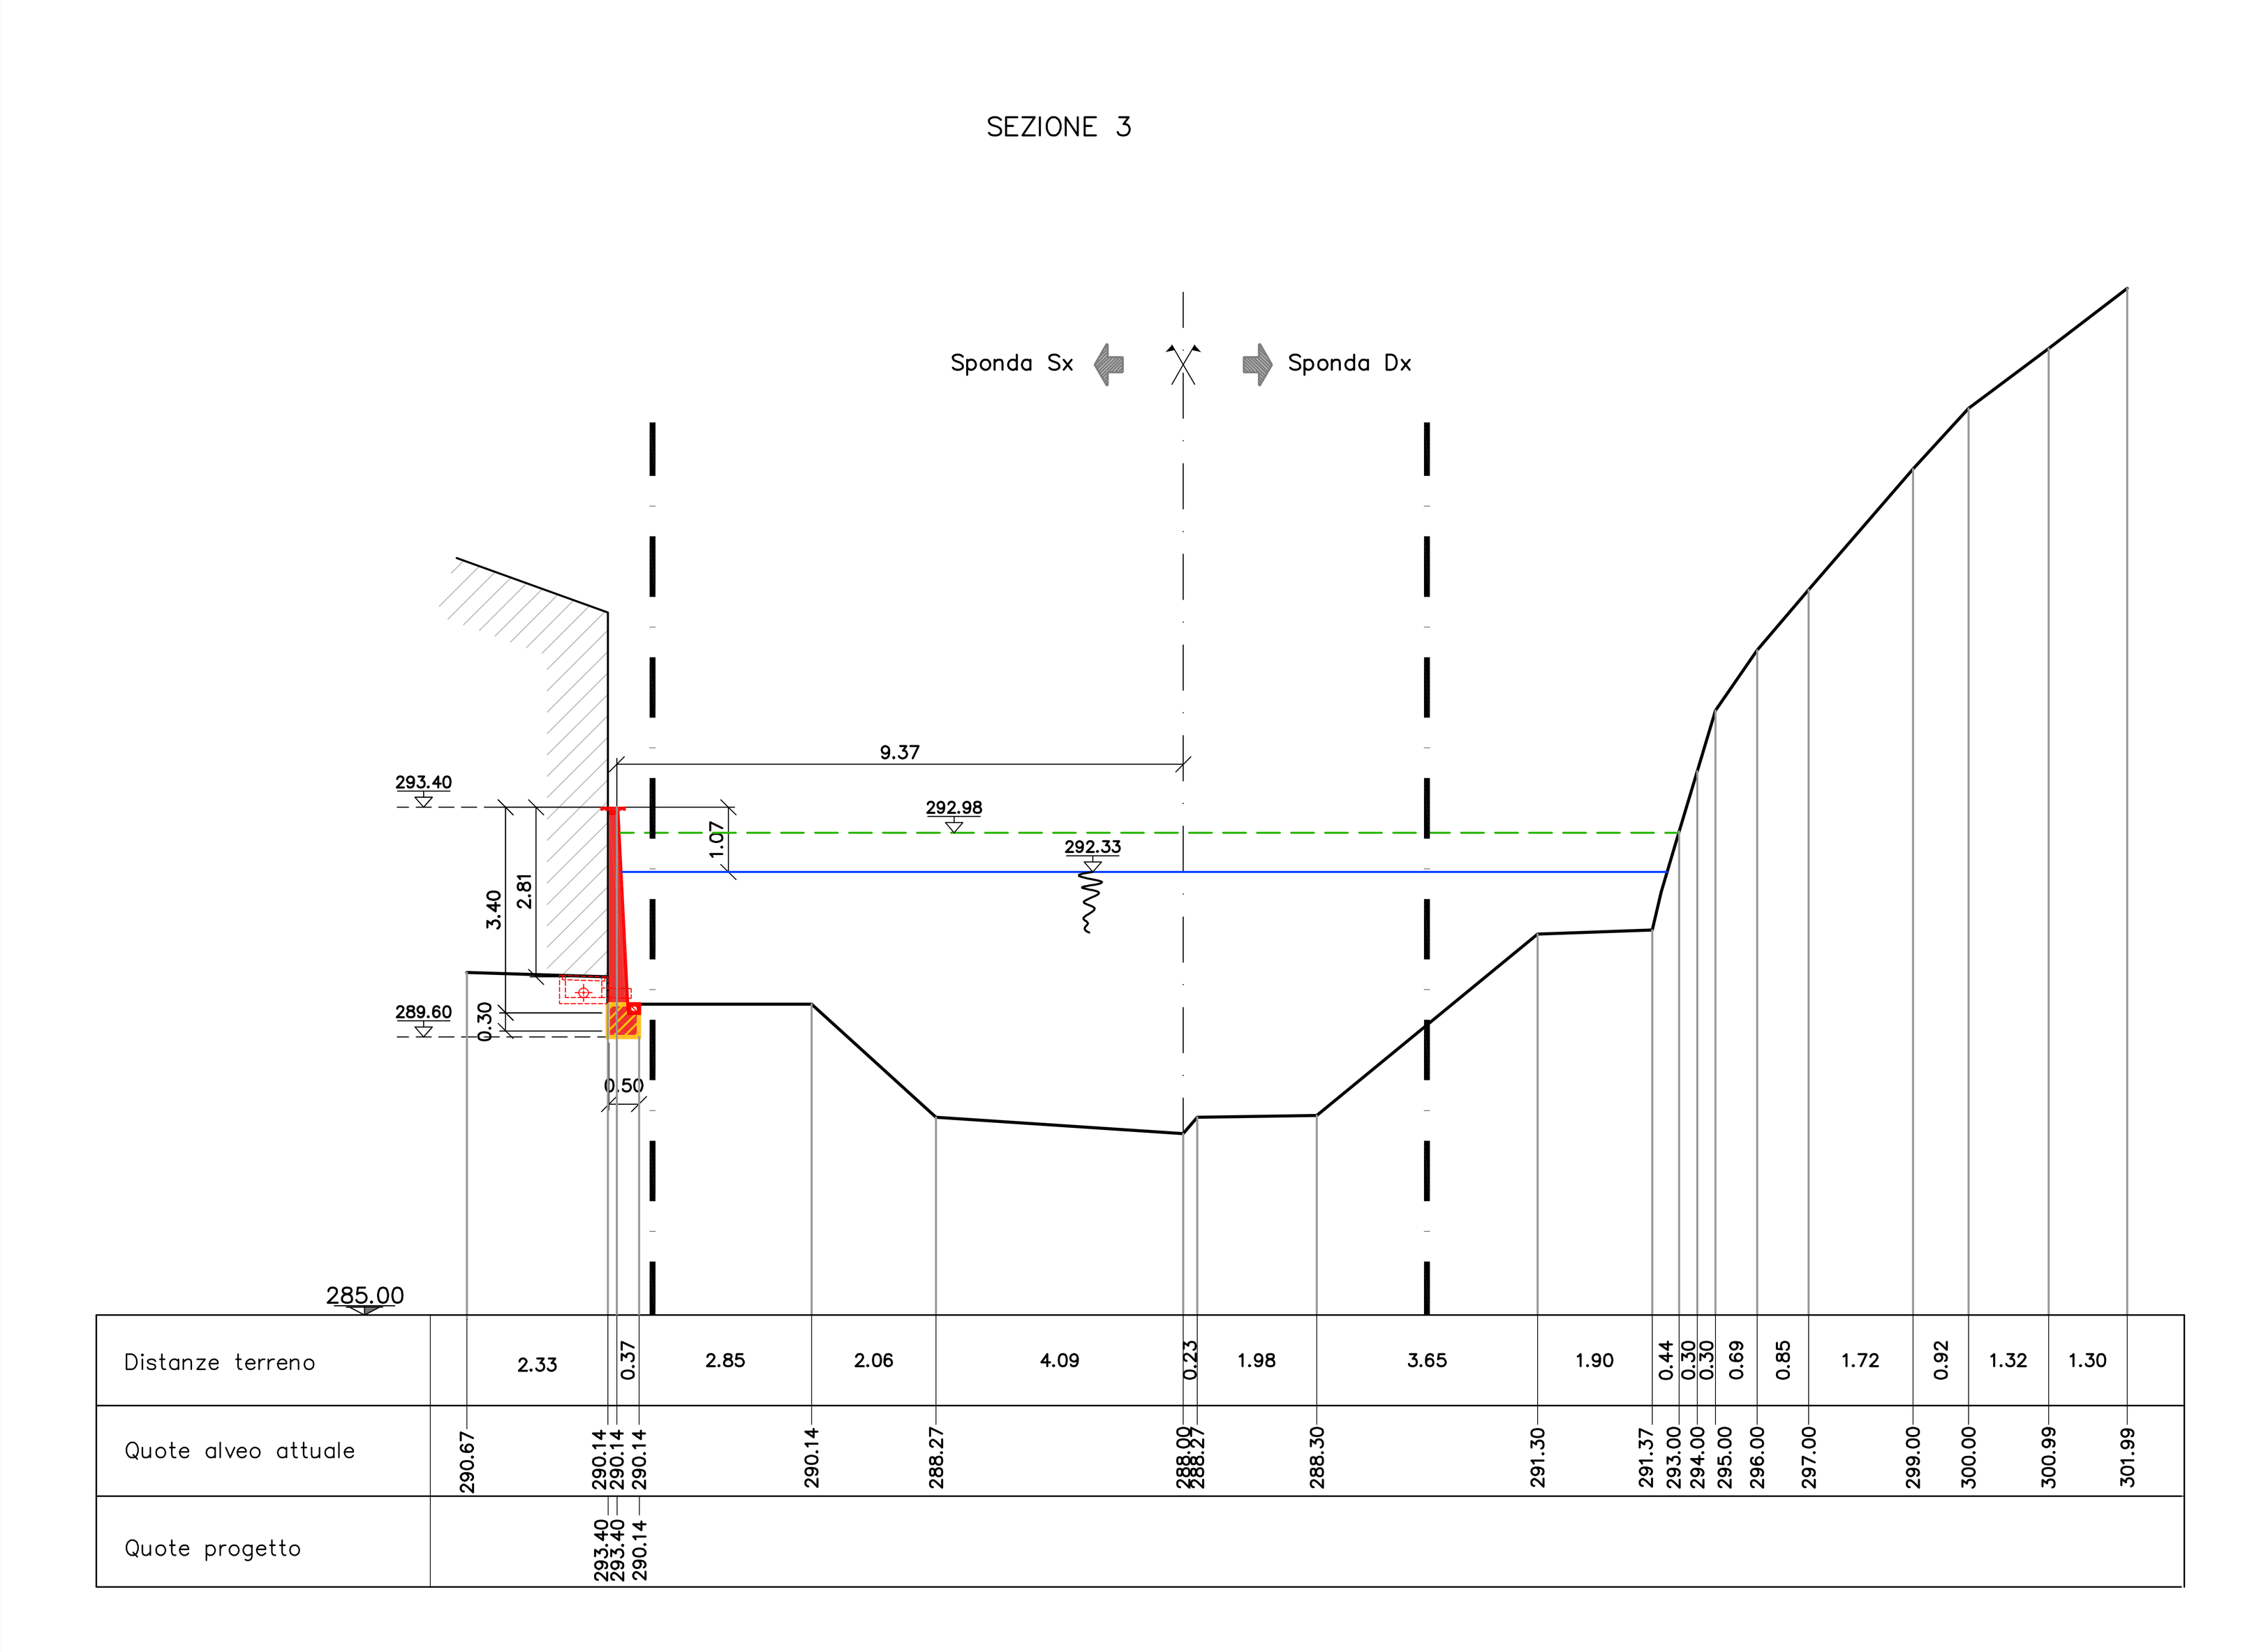

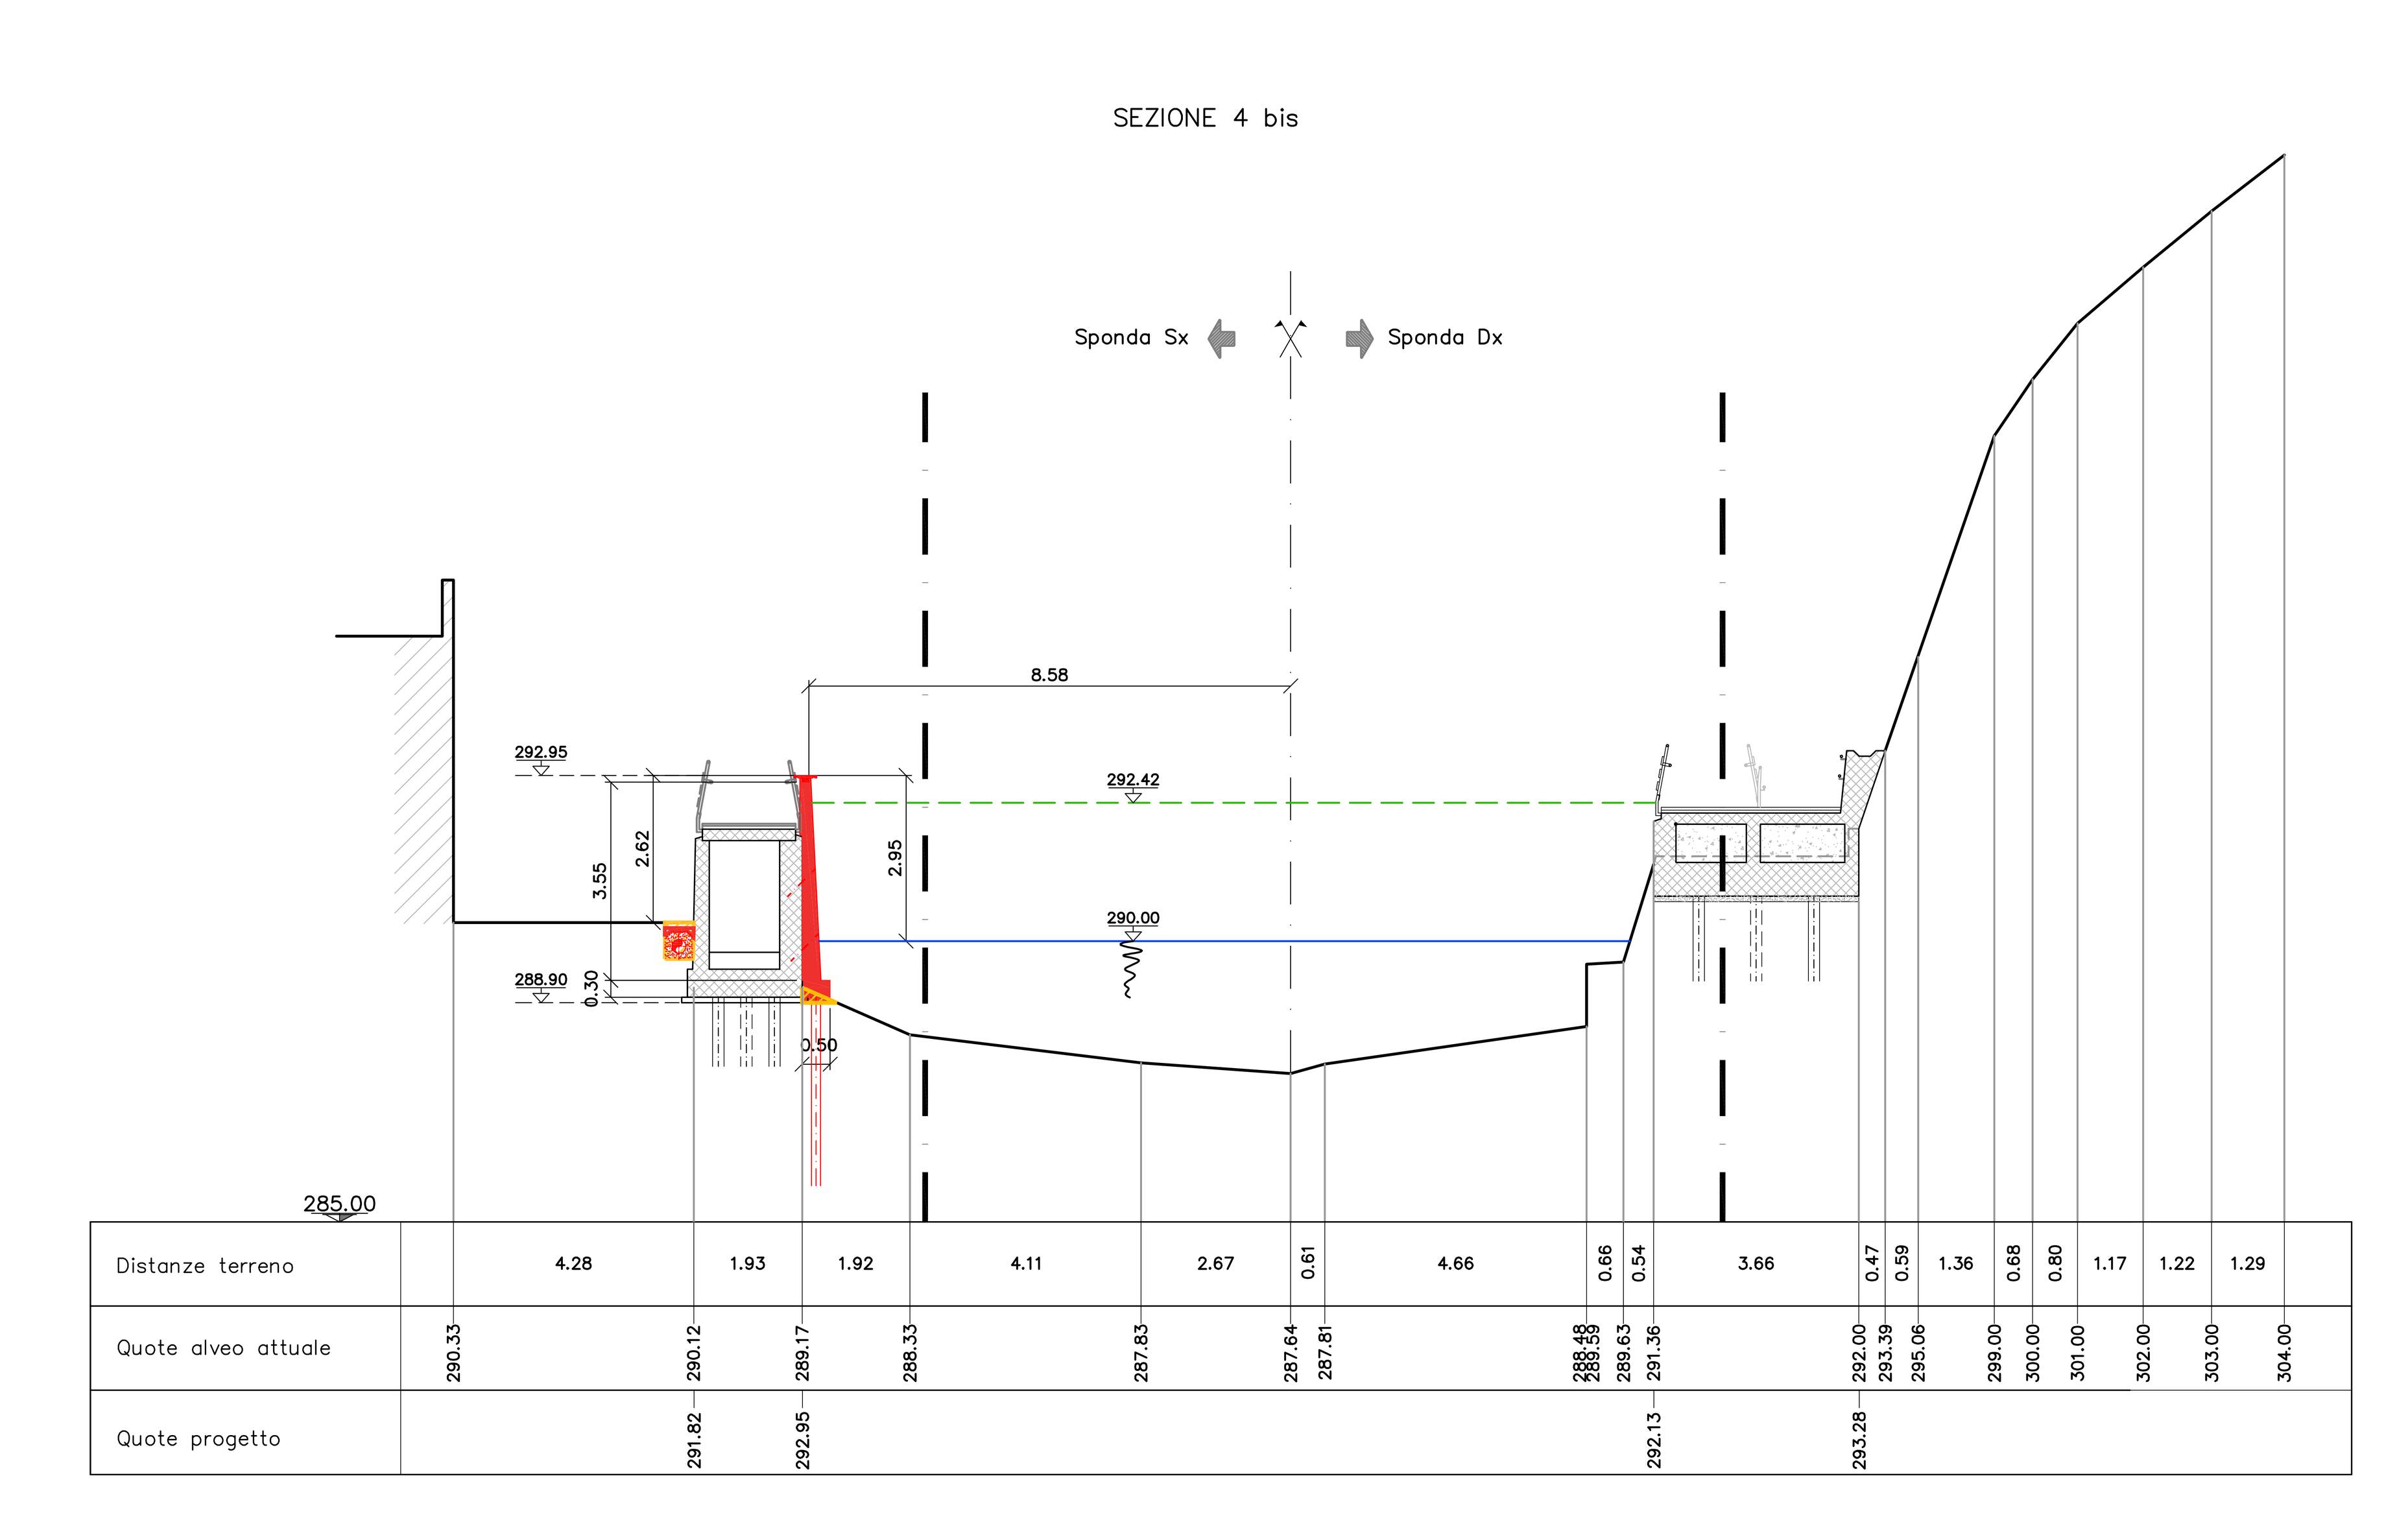**LEGENDA:**

- Confini demaniali
- Scavi e demolizioni
- Riporti
- Nuova costruzione
- Linea dell'energia
- Pelo libero (portata duecentennale)

COMUNE DI GENOVA
SETTORE ATTUAZIONE OPERE IDRAULICHE
DIREZIONE INFRASTRUTTURE E DIFESA DEL SUOLO
Via di Francia 3 - 16149 GENOVA

# OPERE IDRAULICHE E STRUTTURALI DI ARGINATURA SUL TORRENTE VARENNA IN LOCALITÀ SAN CARLO DI CESE VAL VARENNA A GENOVA PEGLI

**- 2° lotto funzionale -**

**PROGETTO DEFINITIVO**

| | |
|---|---|
| **SEZIONI TRASVERSALI (0-5)**<br>**CON EVIDENZIATI SCAVI E RIPORTI**<br>Scala 1:100 | **6.1** |
| Prima emissione: | settembre 2022 |
| Aggiornamento: integrazioni a seguito richiesta Regione (rif.S918) | ottobre 2022 |

Il Responsabile Unico del Procedimento
Il Direttore
Dott. Arch. Roberto Valcalda

Il Progettista
Dott. Ing. Mauro Tirelli
Via Fausto Beretta 5/20
16146 Genova
Tel: 010/4041749
mauro.tirelli@ingpec.eu