




c_d969.Comune di Genova - Prot. 23/11/2022.0446557.E

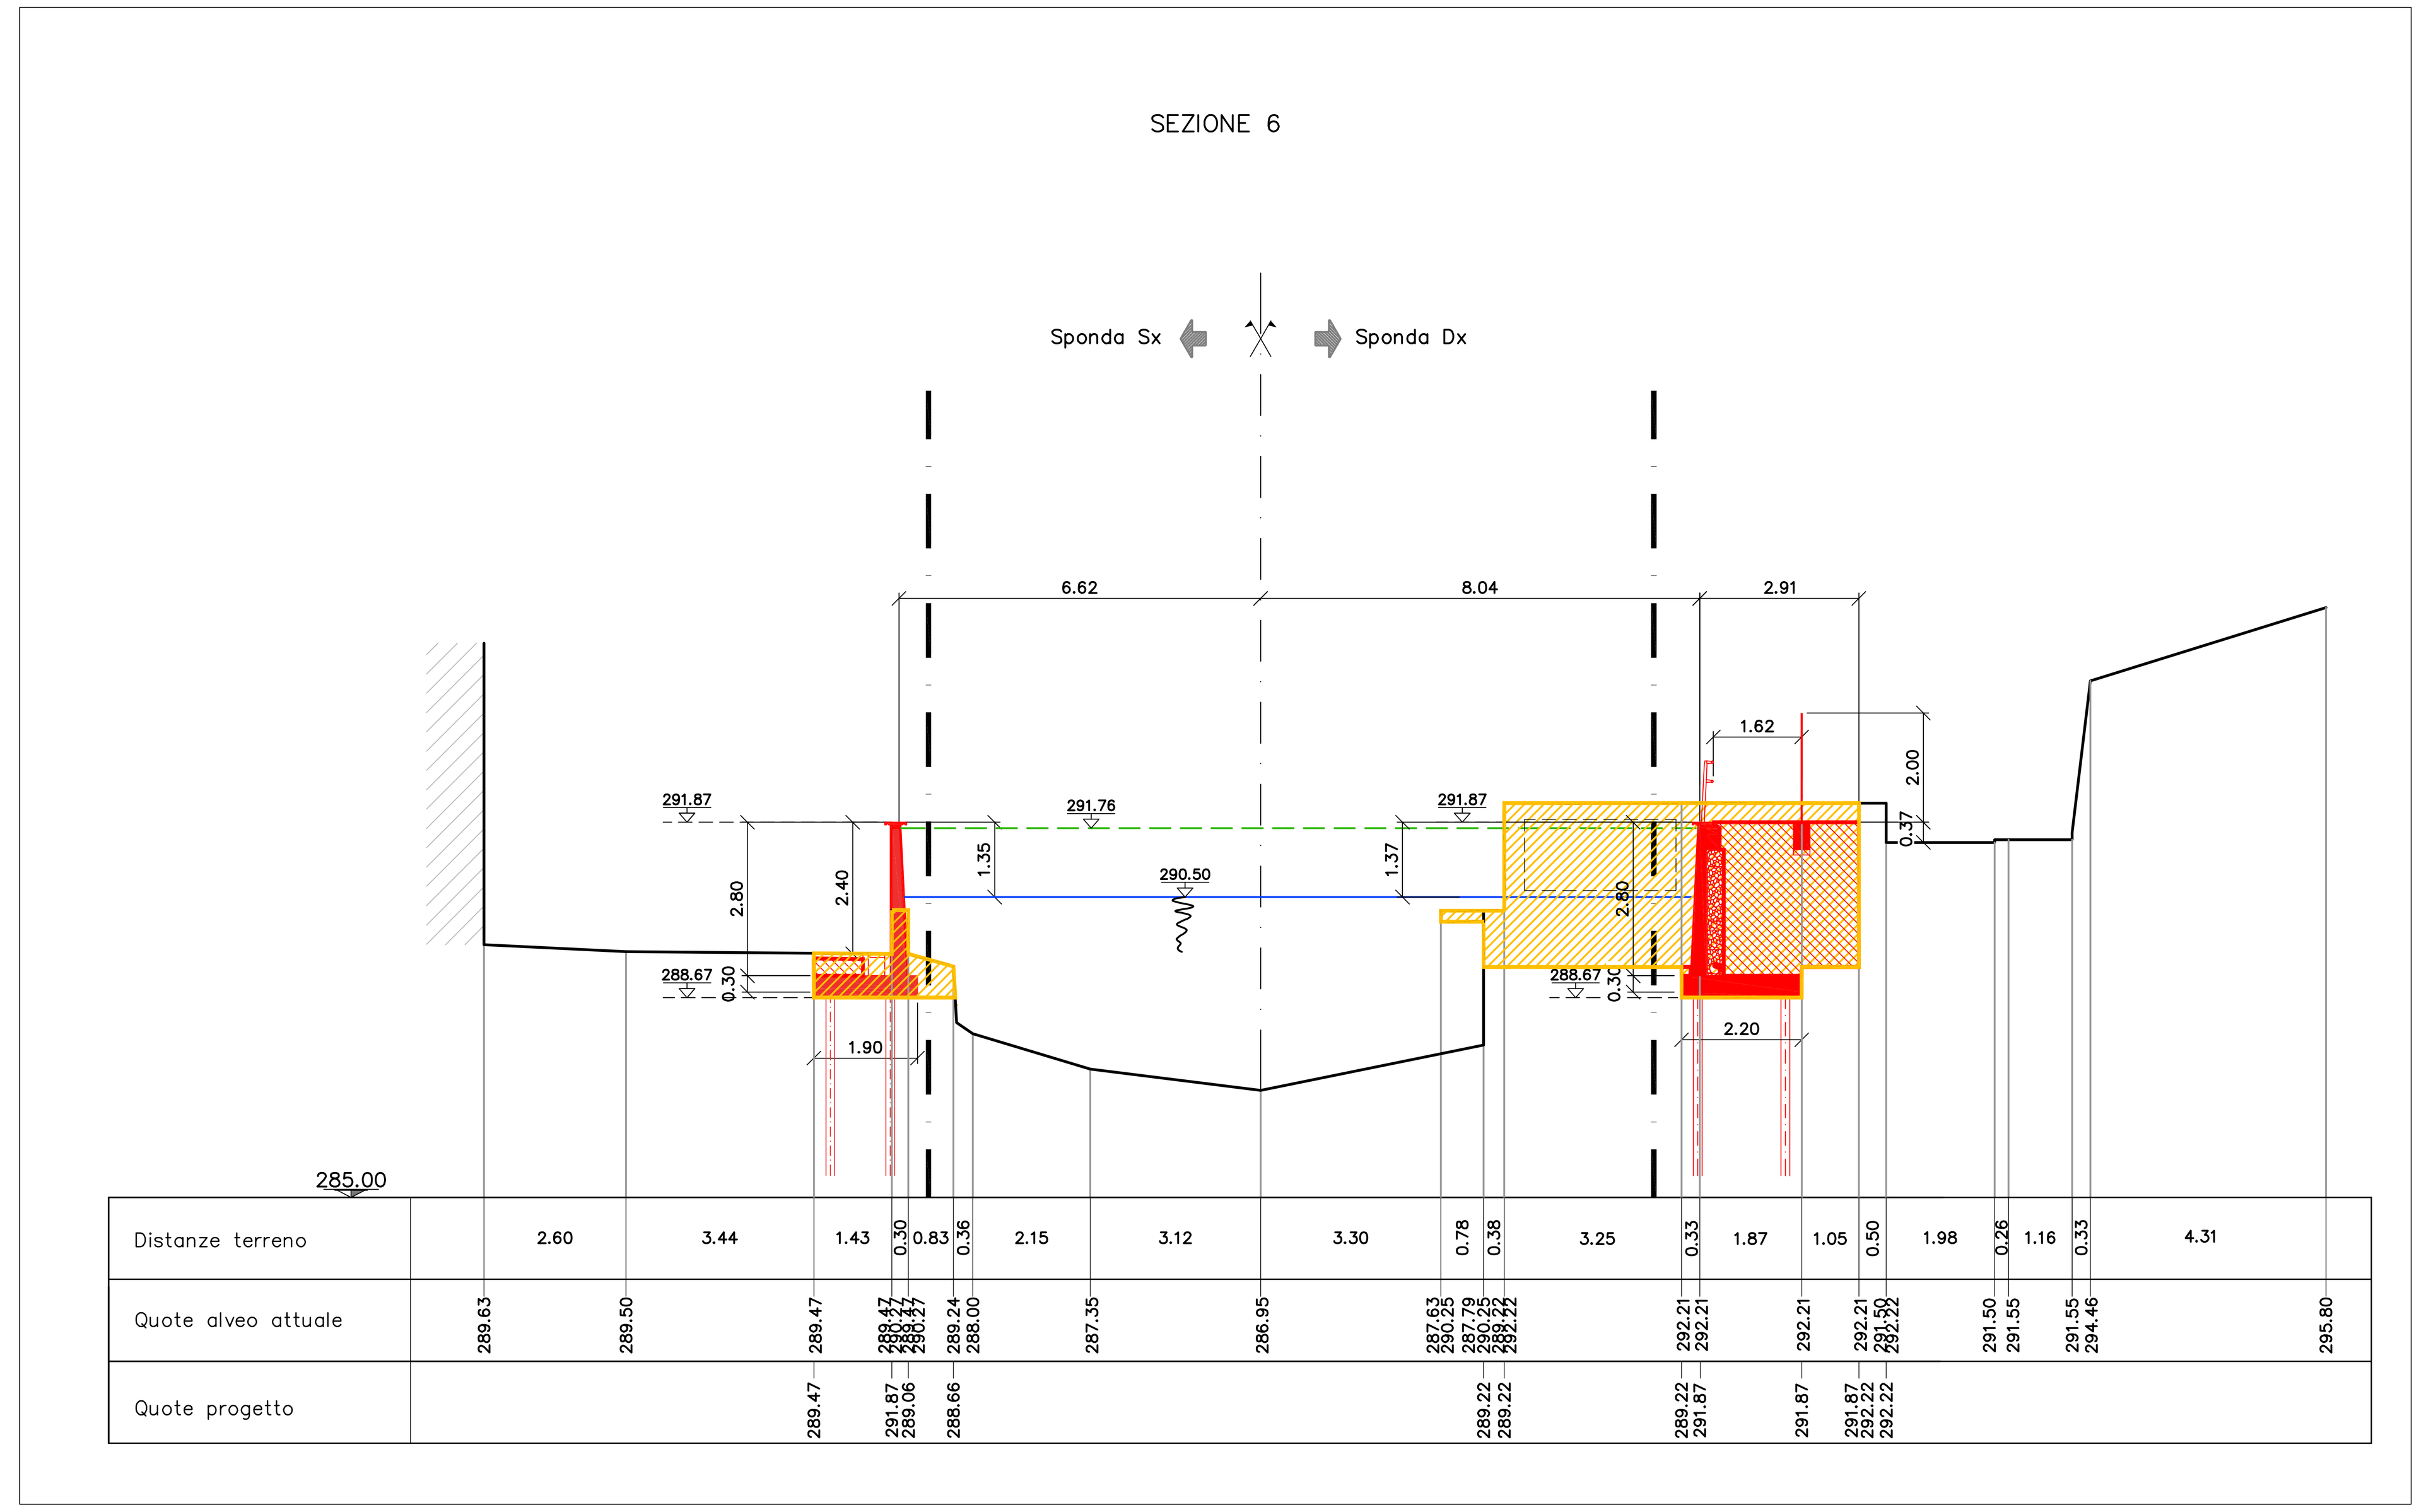


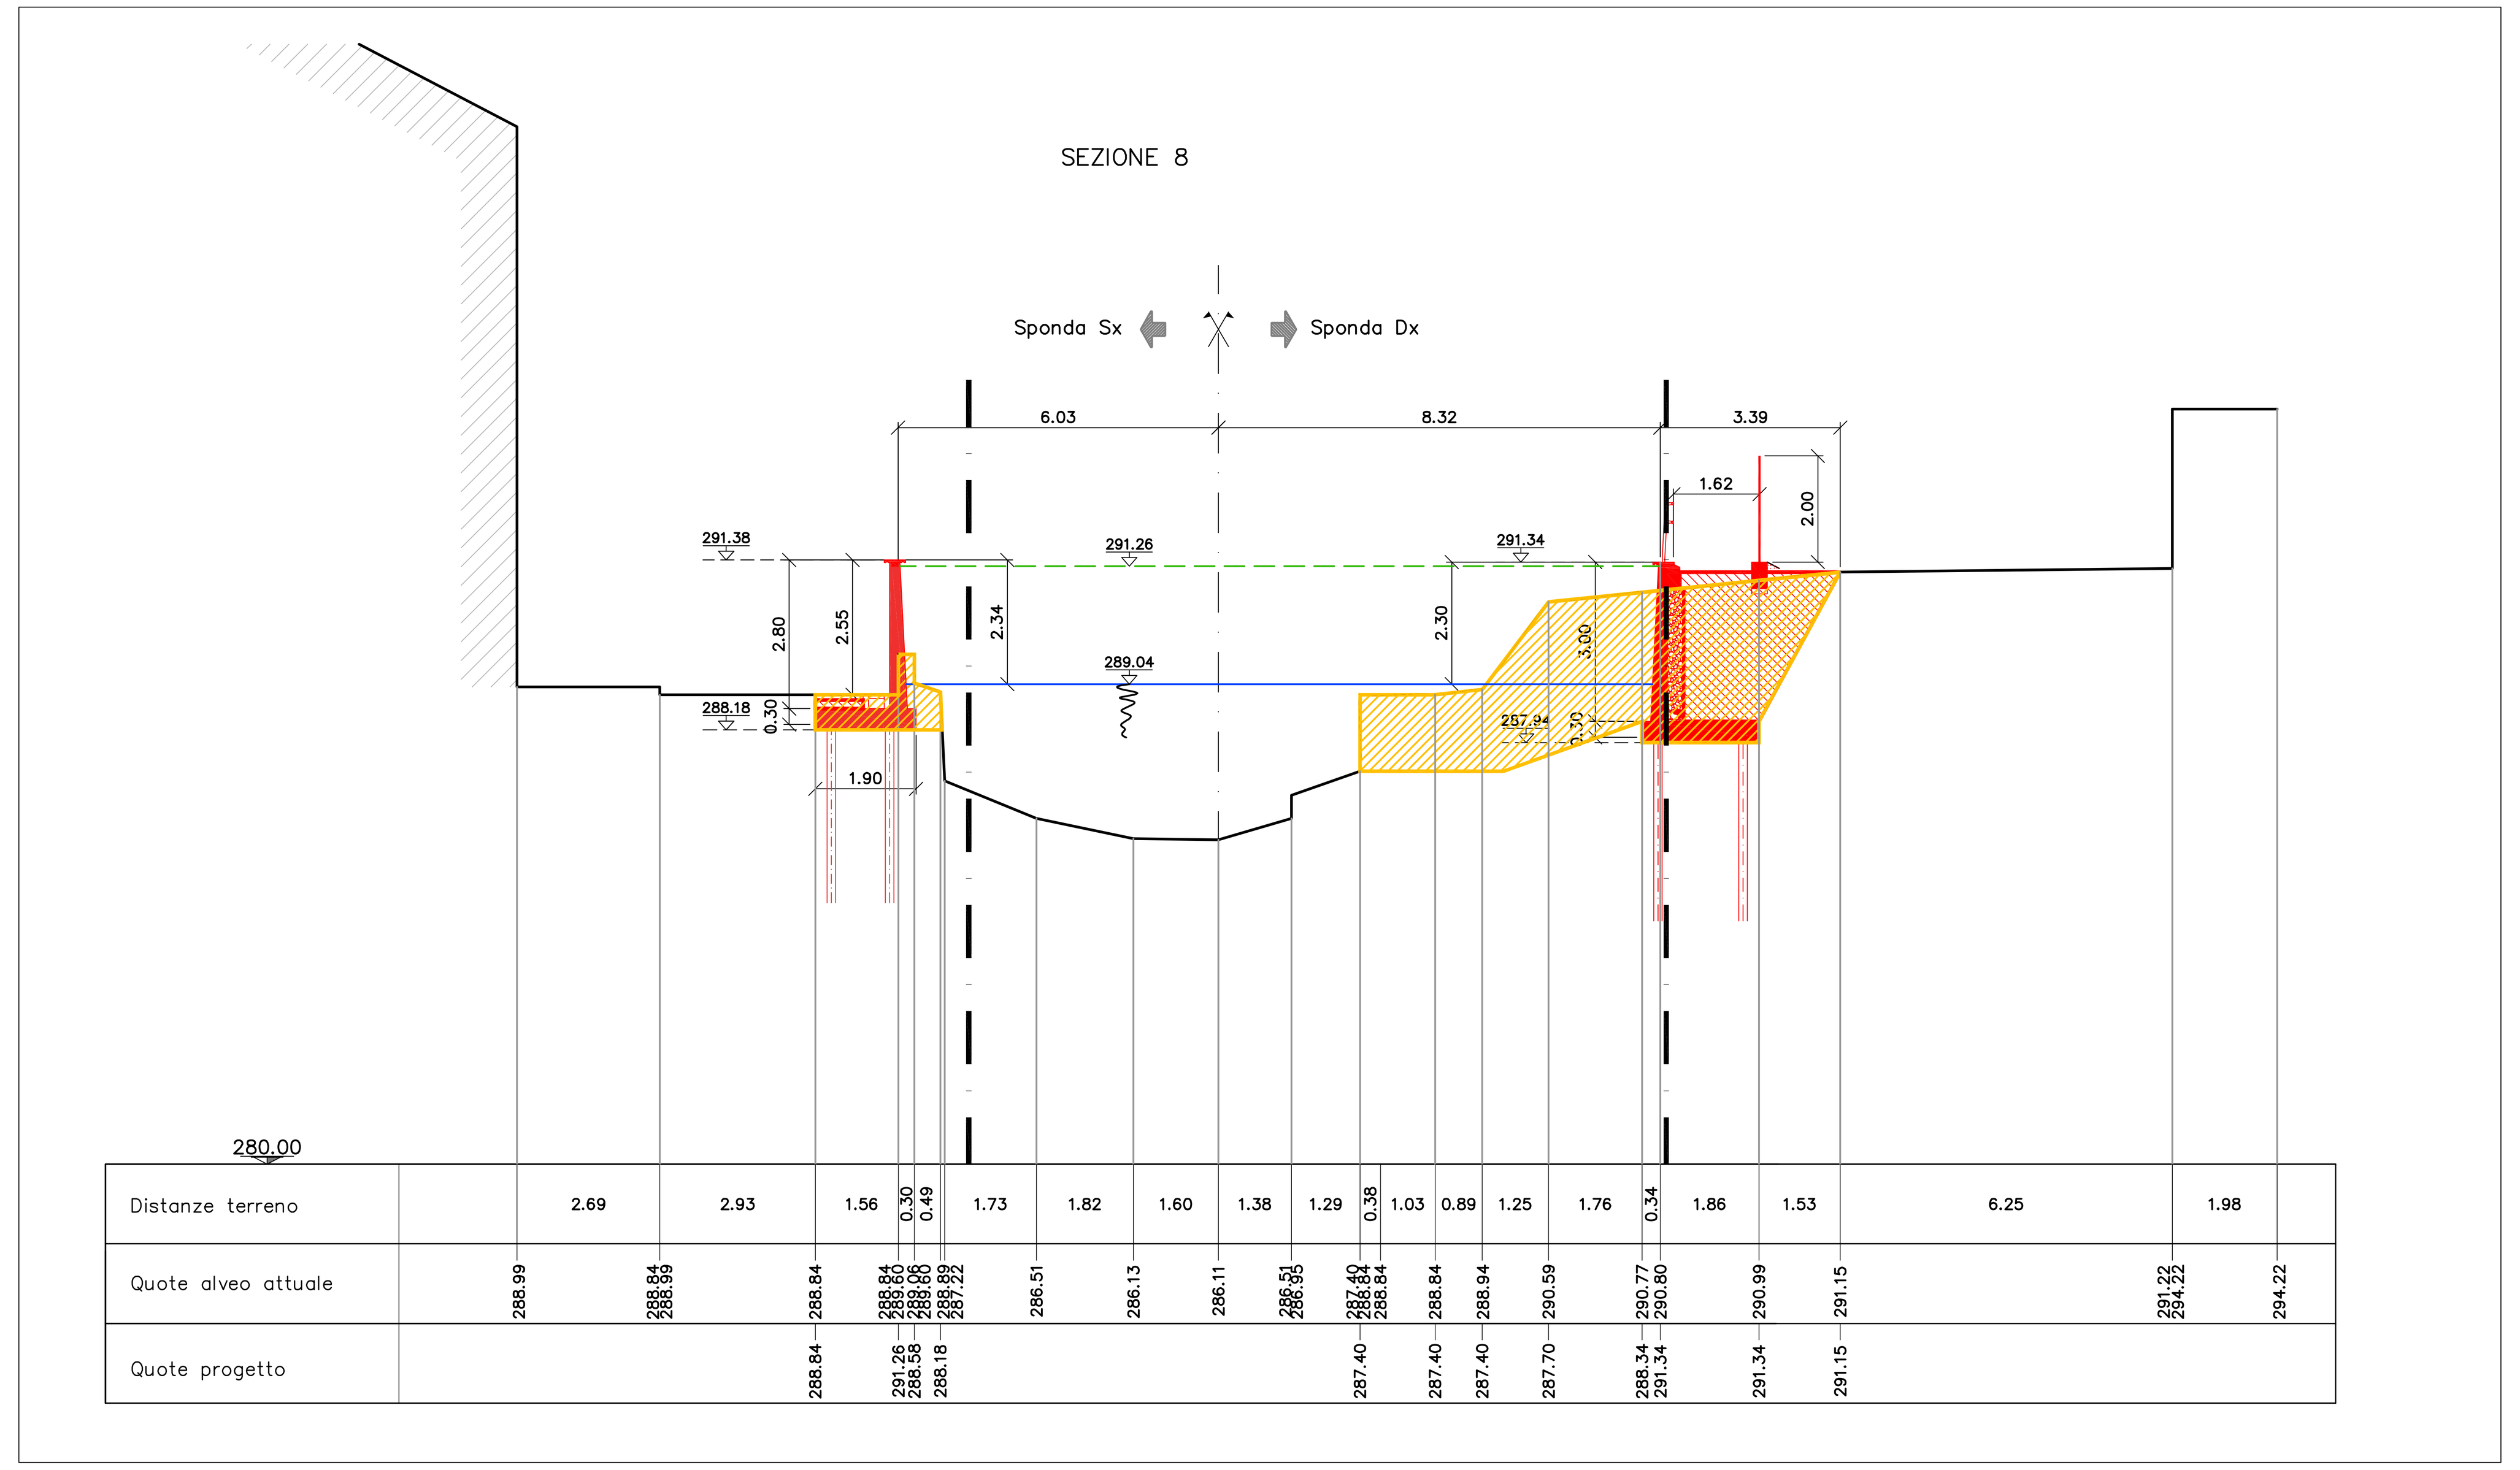

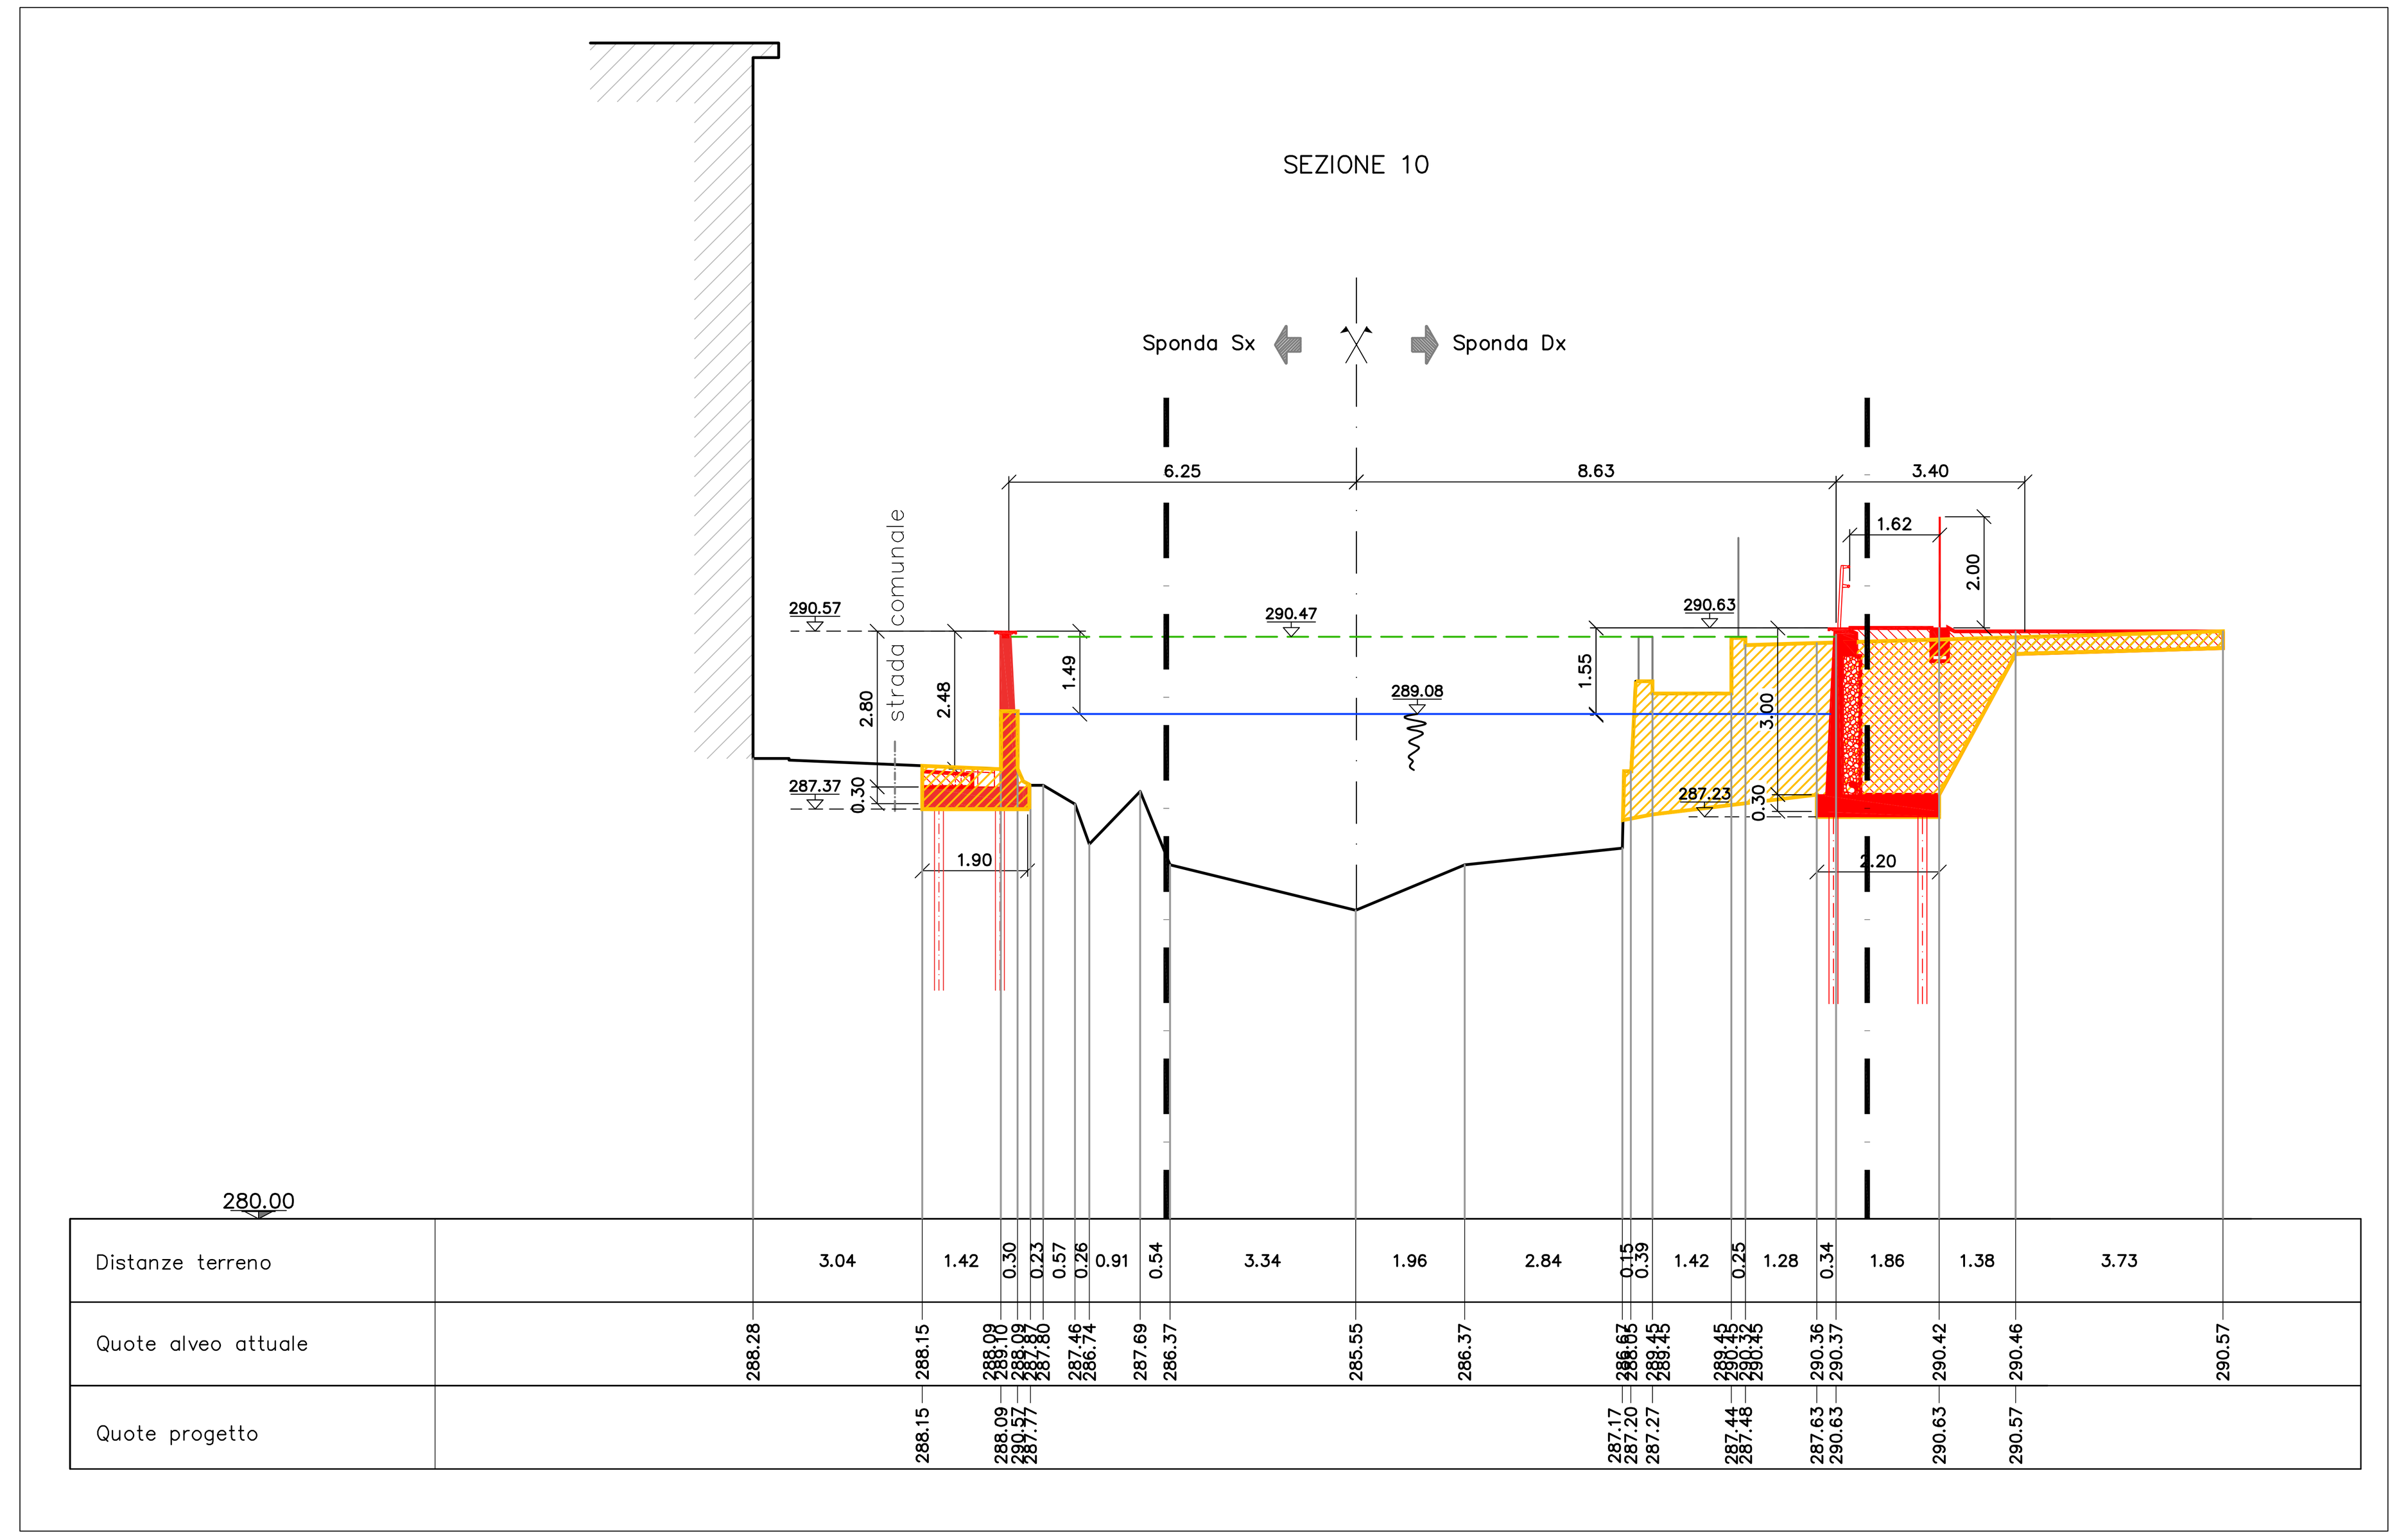

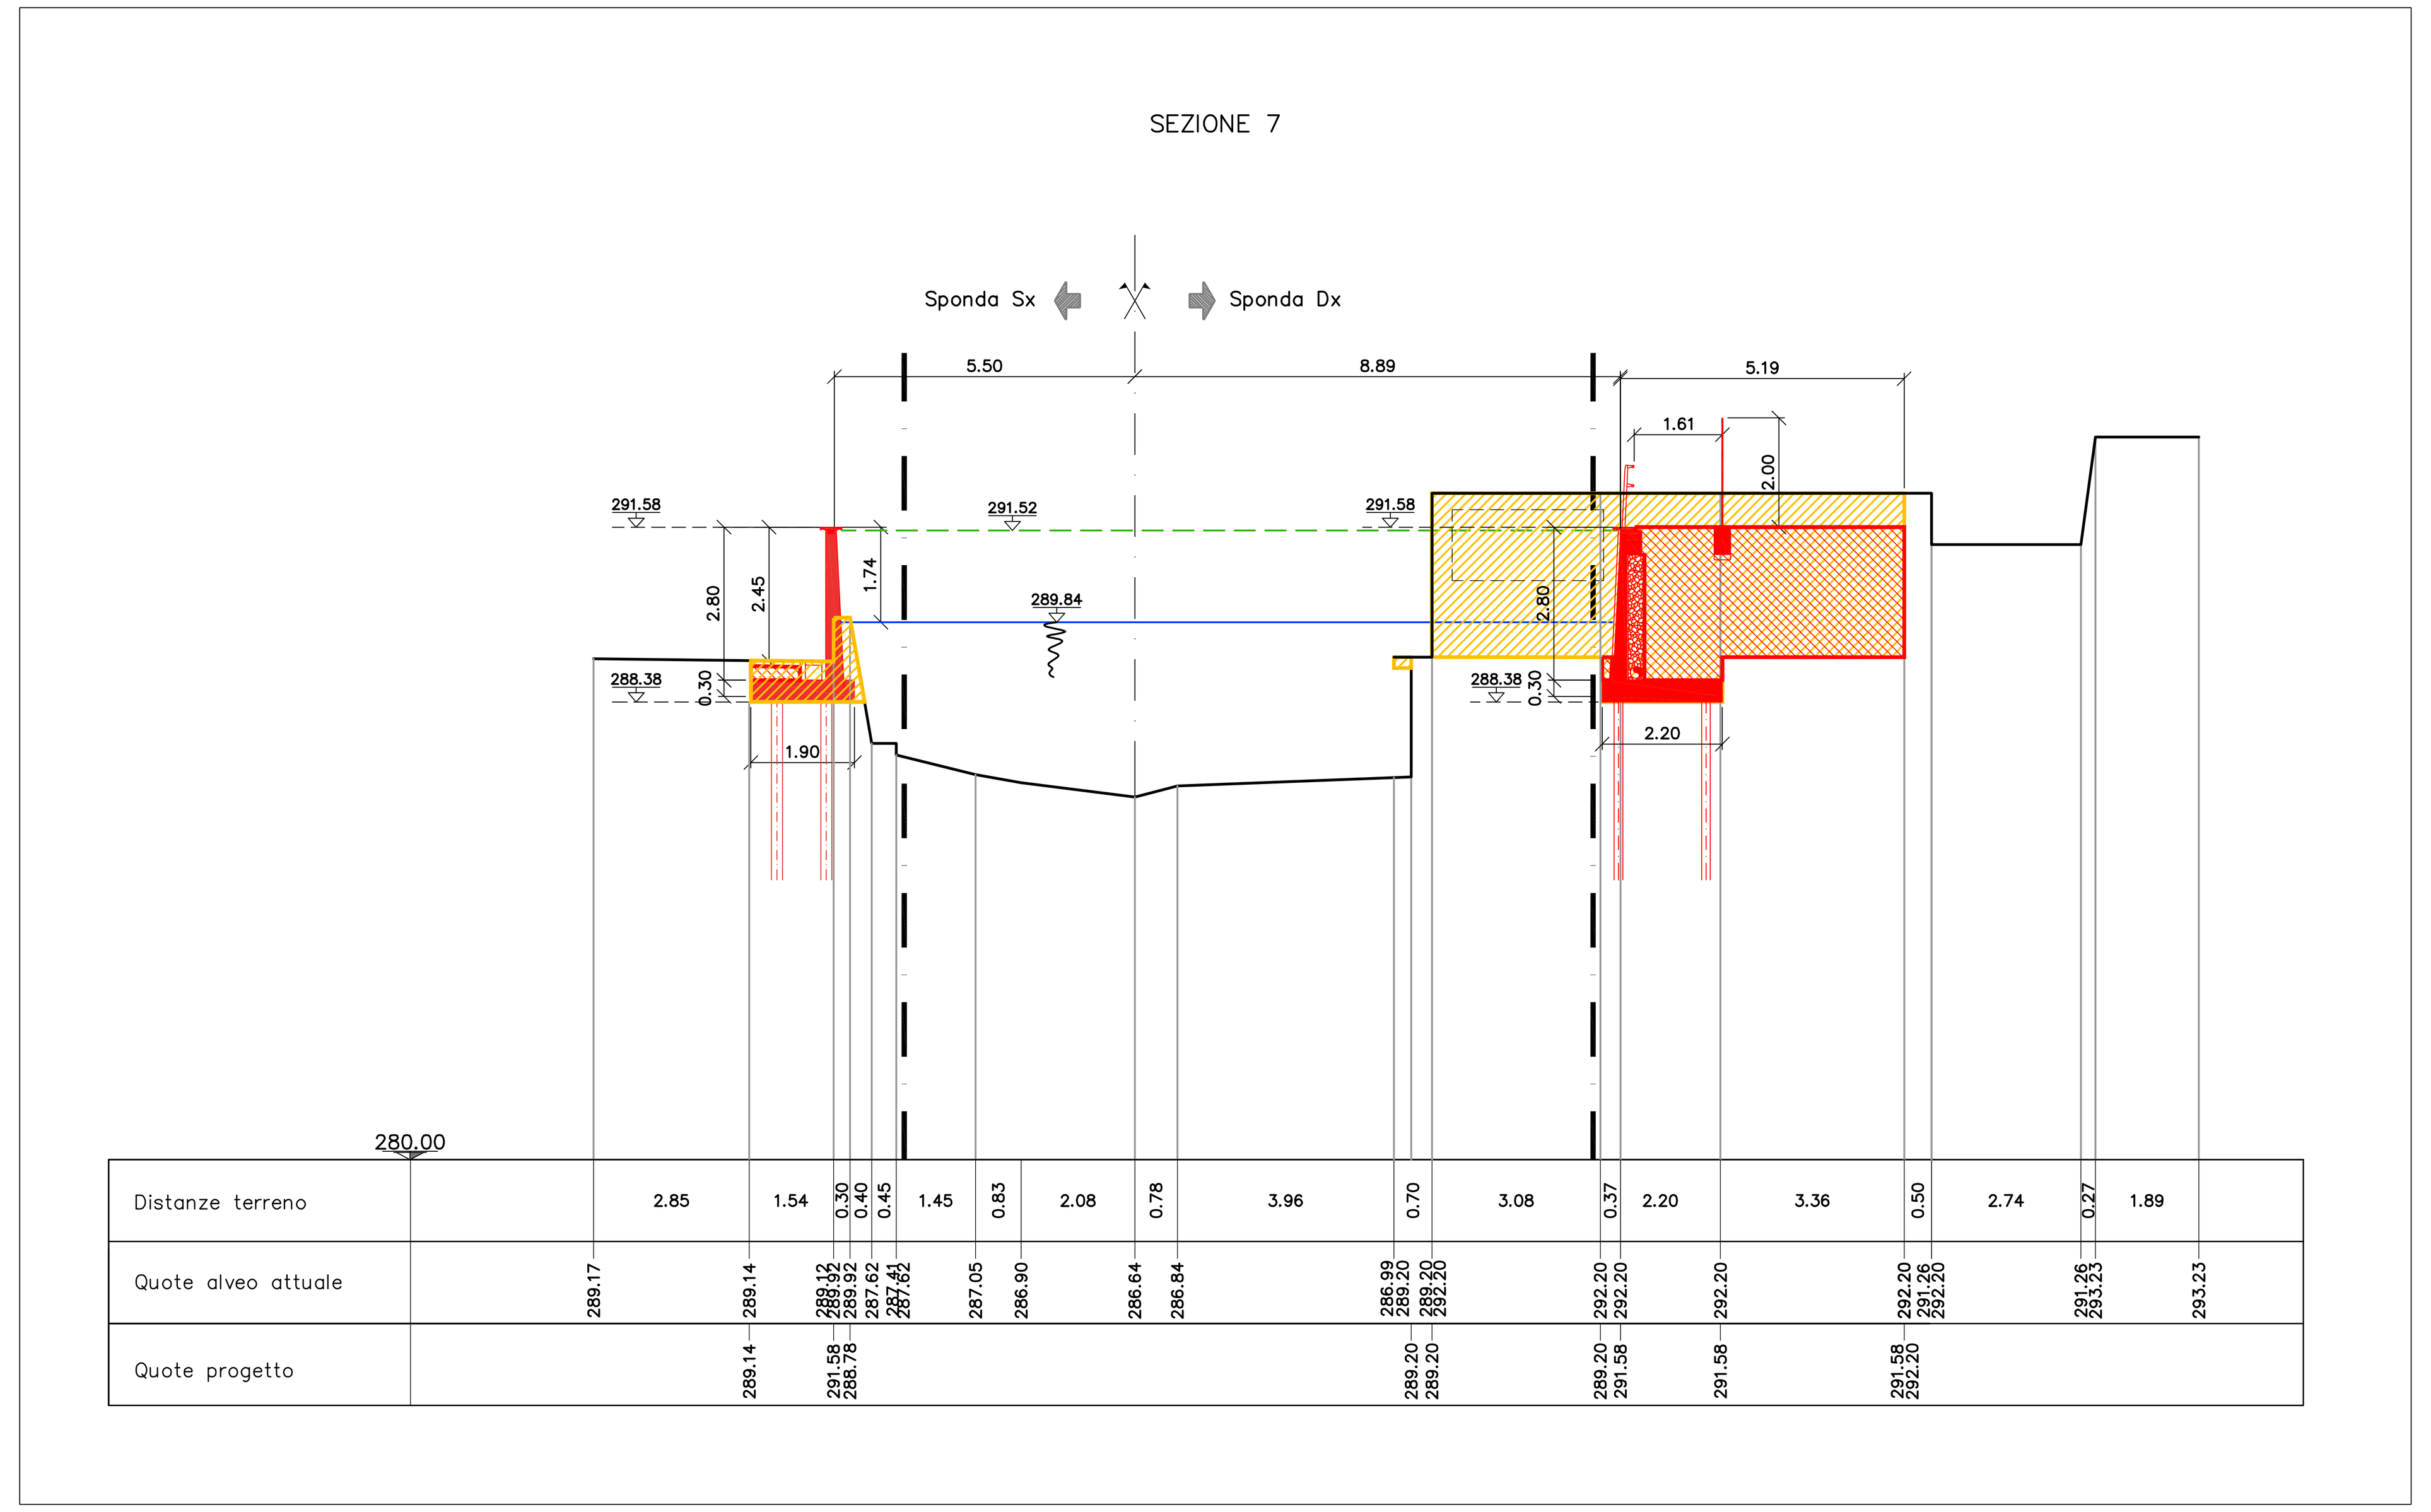

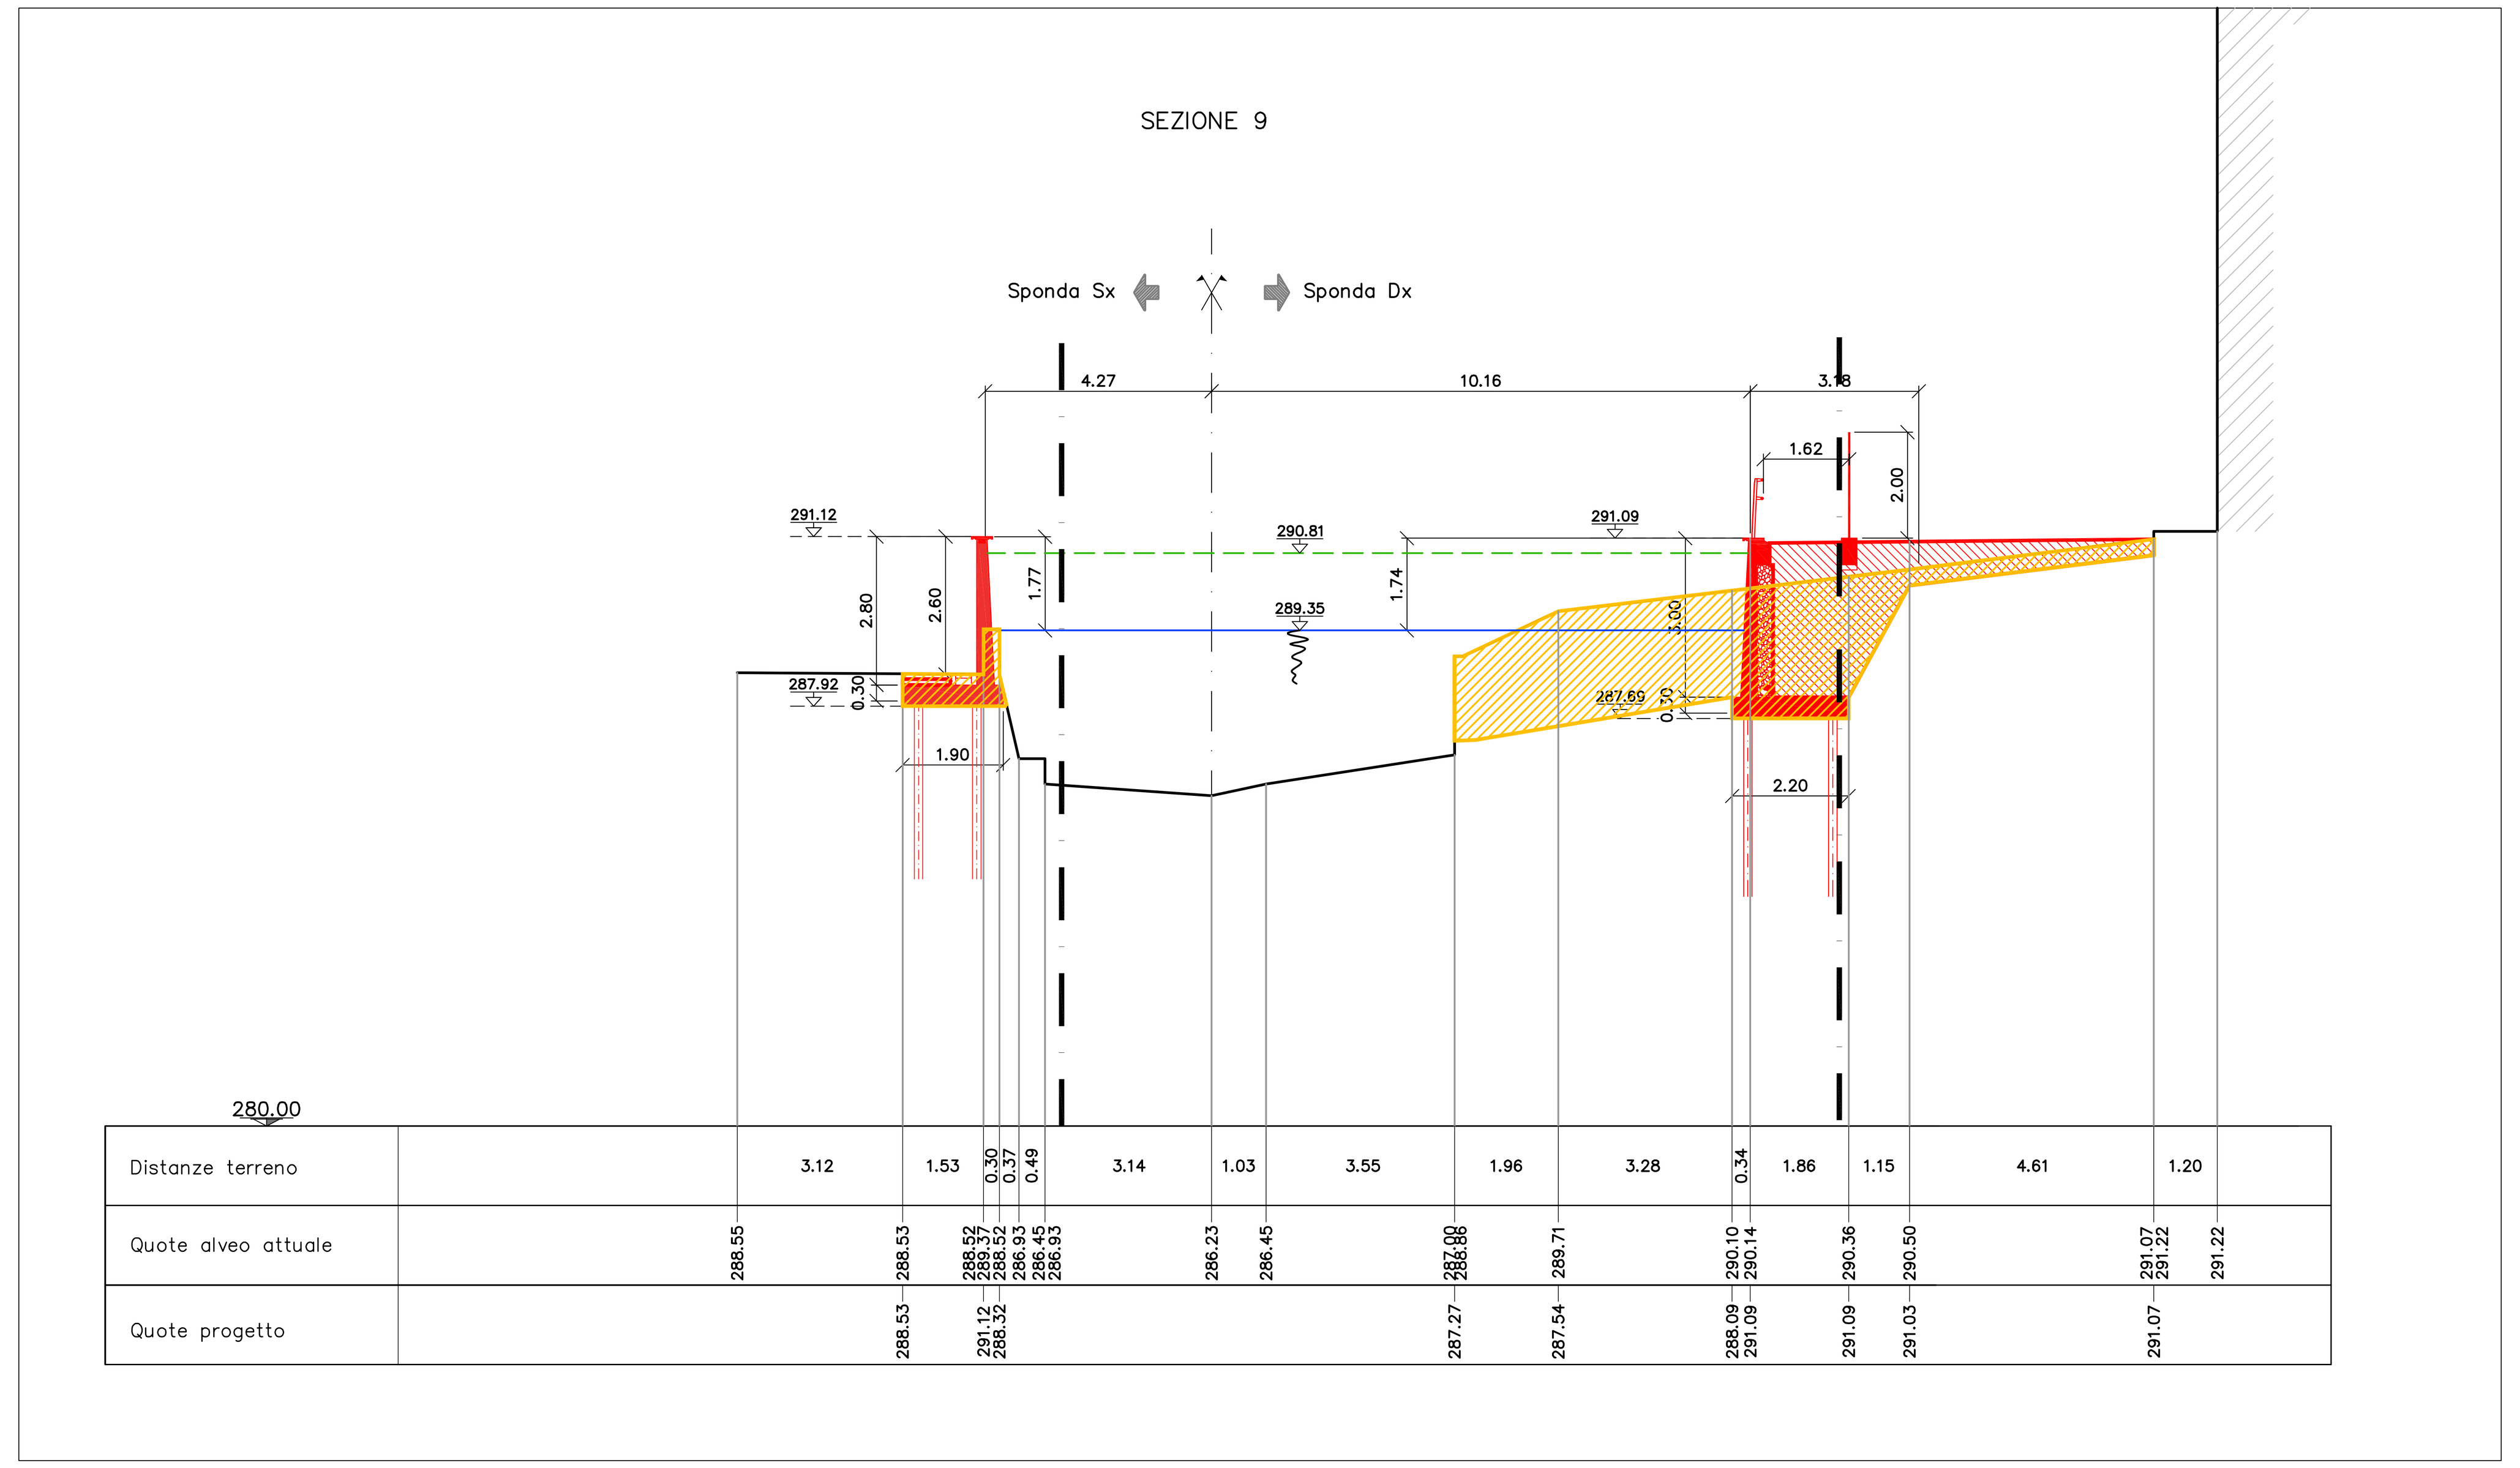


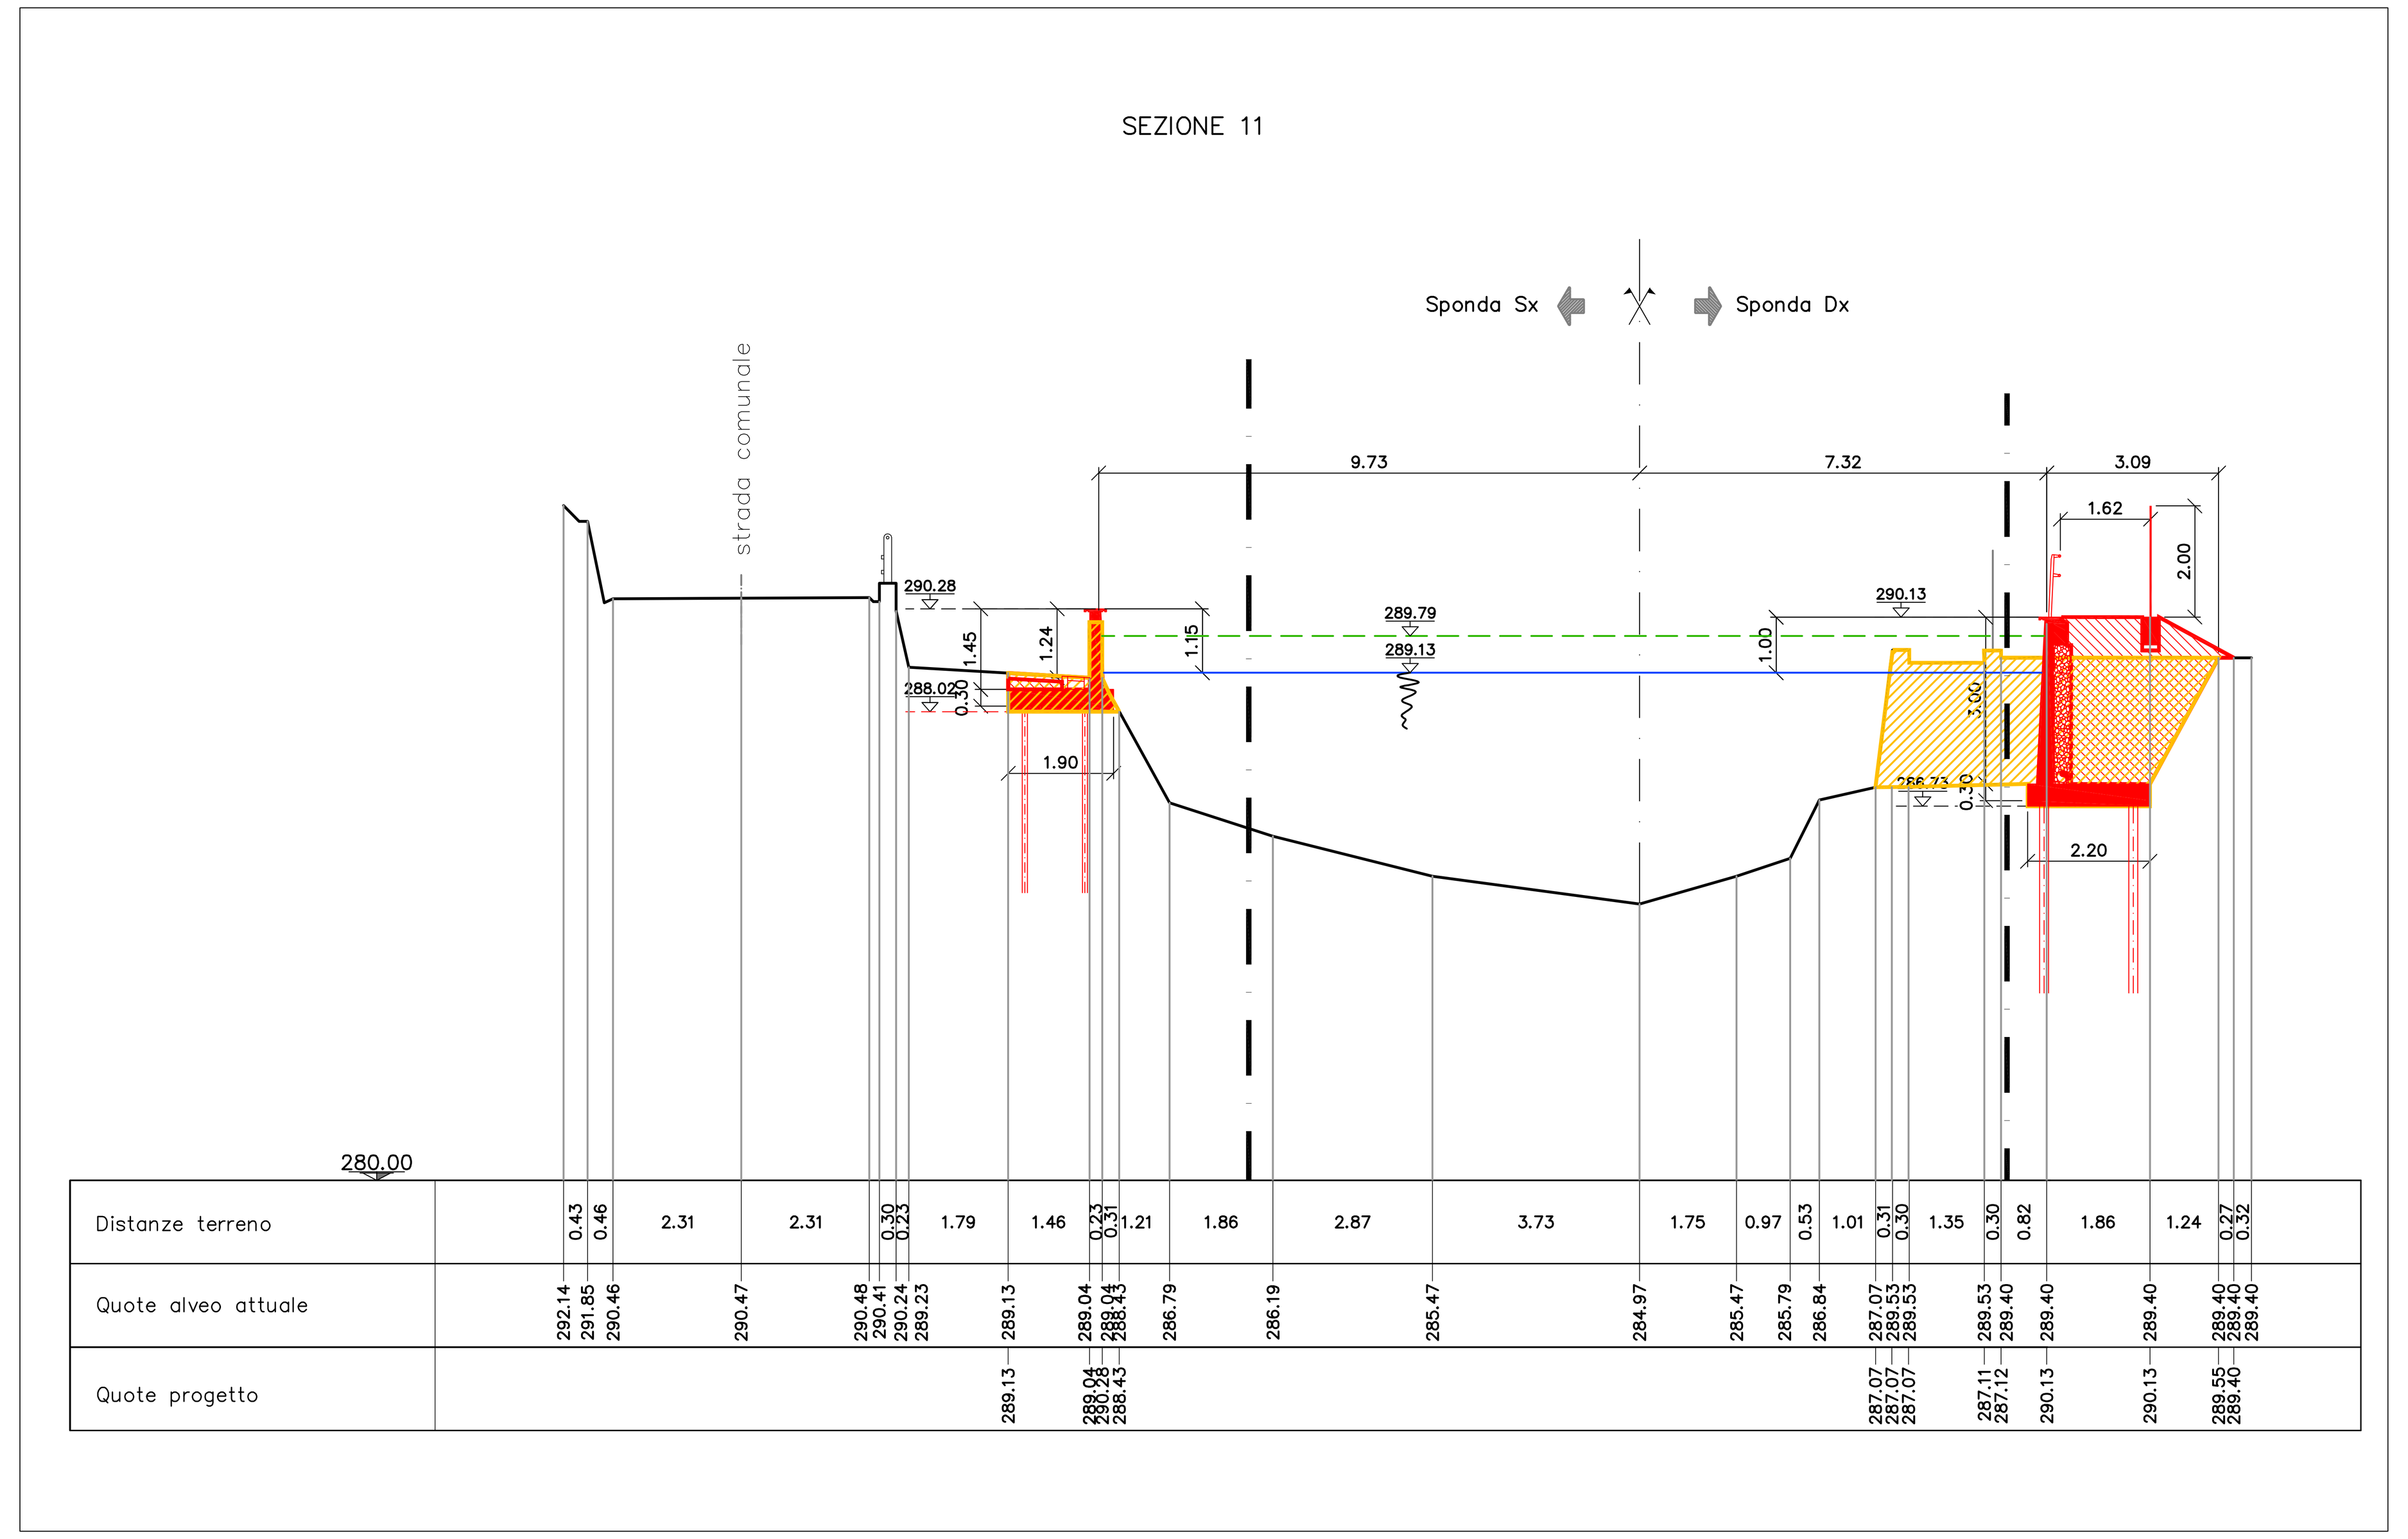

LEGENDA:

- Confini demaniali
- Scavi e demolizioni
- Riporti
- Nuova costruzione
- Linea dell'energia
- Pelo libero (portata duecentennale)

PLANIMETRIA DI RIFERIMENTO

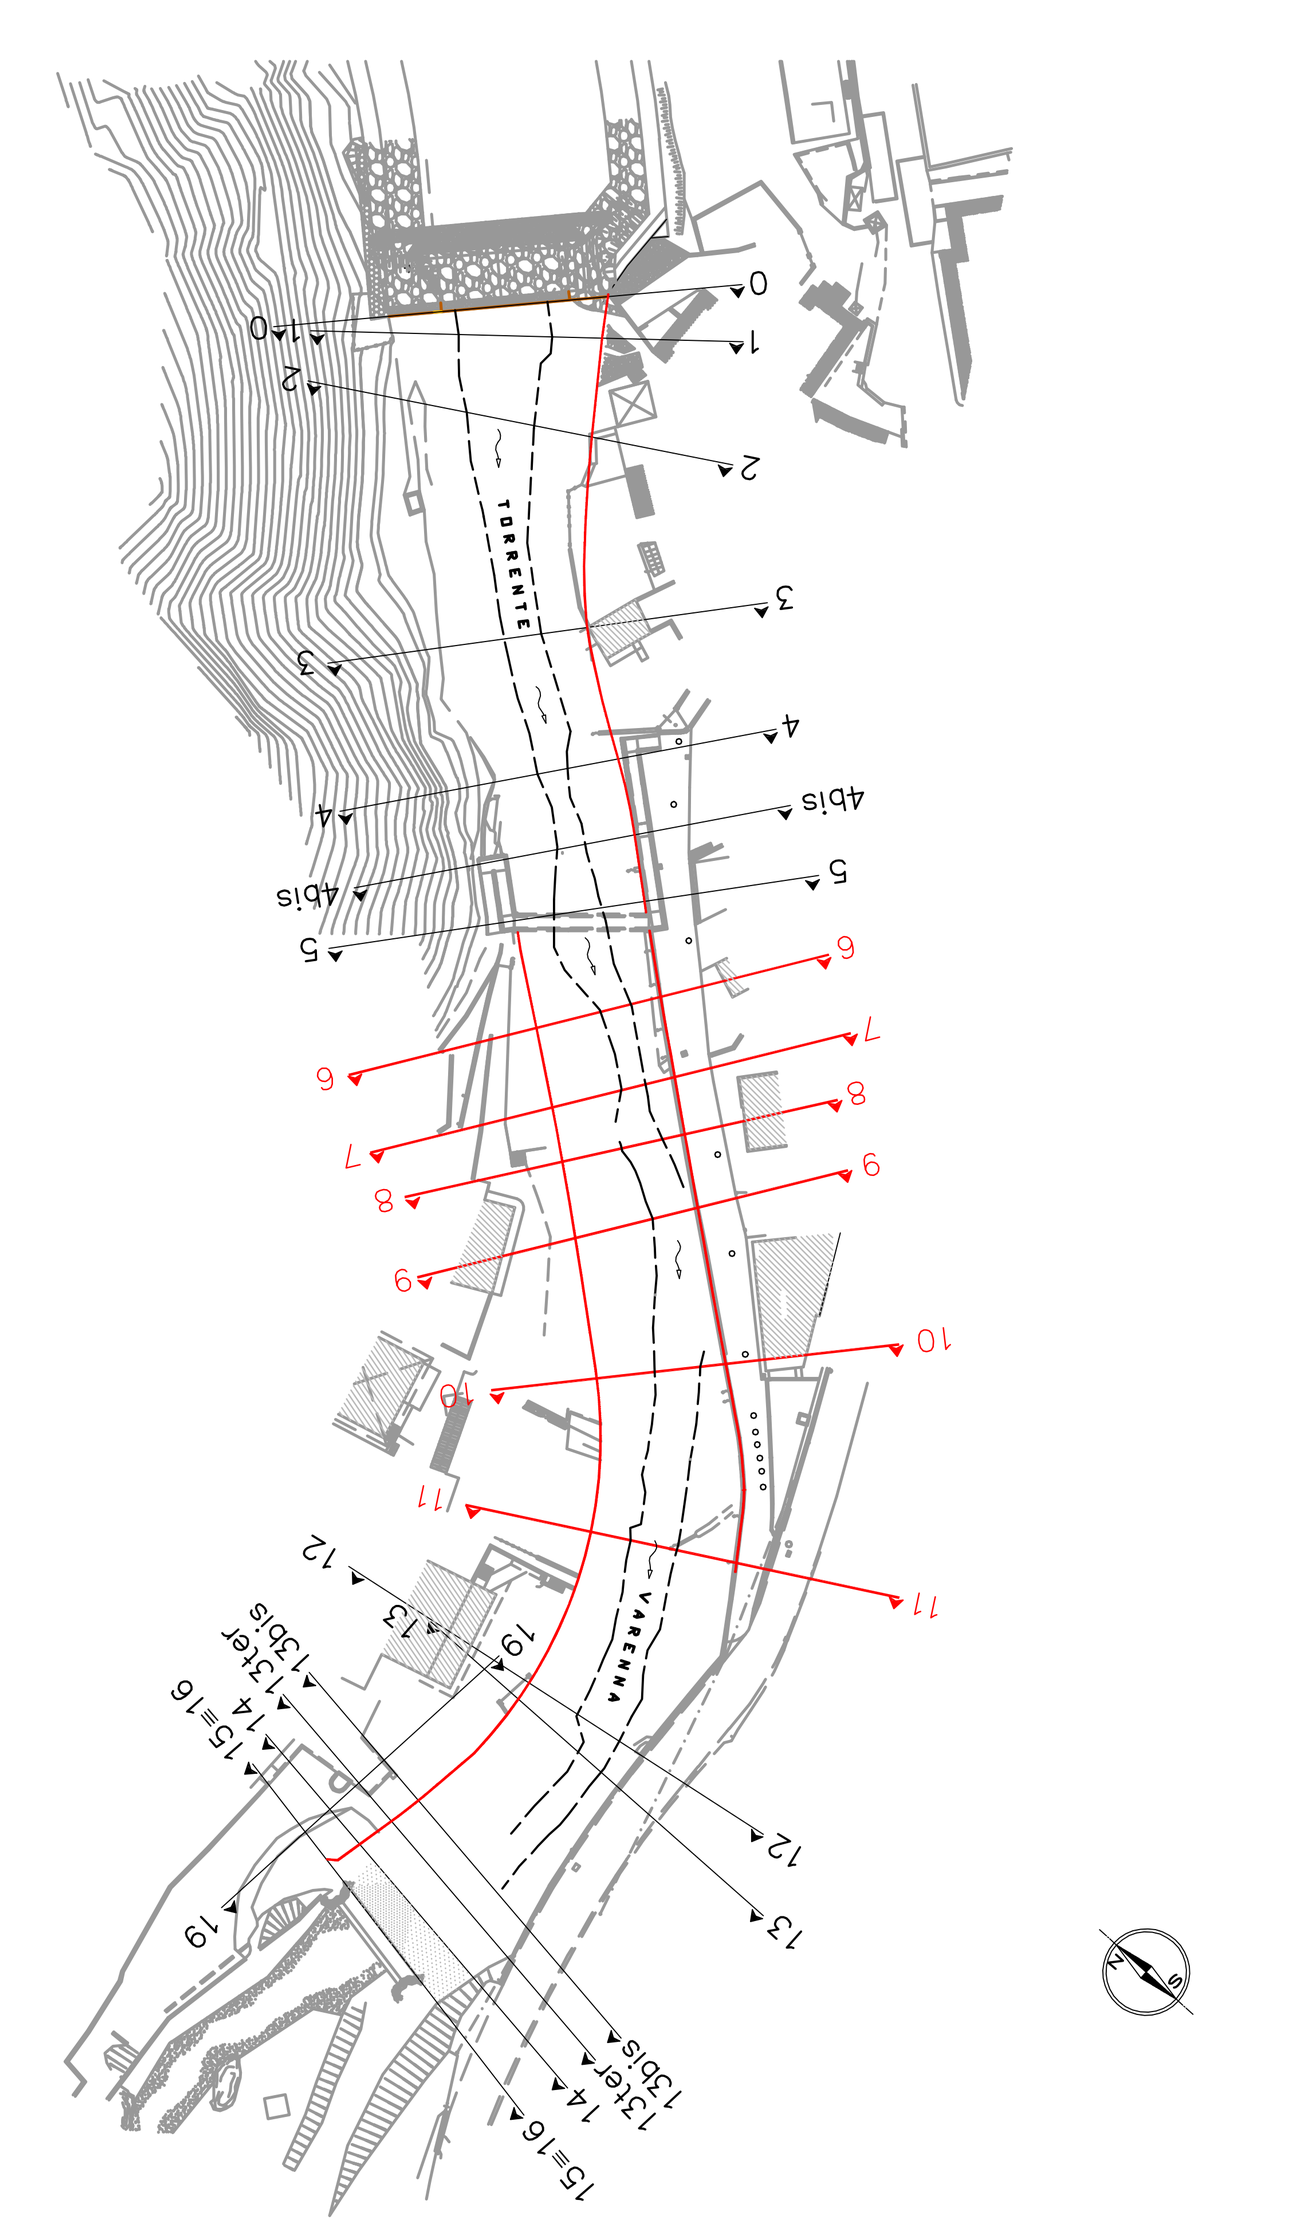

COMUNE DI GENOVA
SETTORE ATTUAZIONE OPERE IDRAULICHE
DIREZIONE INFRASTRUTTURE E DIFESA DEL SUOLO
Via di Francia 3 - 16149 GENOVA

OPERE IDRAULICHE E STRUTTURALI DI ARGINATURA SUL TORRENTE VARENNA IN LOCALITÀ SAN CARLO DI CESE VAL VARENNA A GENOVA PEGLI

- 2° lotto funzionale -

PROGETTO DEFINITIVO

SEZIONI TRASVERSALI (6-11) CON EVIDENZIATI SCAVI E RIPORTI Scala 1:100	6.2
Prima emissione:	settembre 2022
Aggiornamento: integrazioni a seguito richiesta Regione (rif.S918)	ottobre 2022

Il Responsabile Unico del Procedimento
Il Direttore
Dott. Arch. Roberto Valcalda

Il Progettista
Dott. Ing. Mauro Tirelli
Via Fausto Beretta 5/20
16146 Genova
Tel: 010/4041749
mauro.tirelli@ingpec.