
PROFILO LONGITUDINALE
STATO ATTUALE - RIO S.ROCCO
Scala 1:200




DISTANZE PROGRESSIVE	0.00	12.00	25.00	41.38	47.21	54.21	67.38	76.88	102.72	114.12	123.32	134.12	144.12	152.82	164.82	175.32
QUOTE FONDO ALVEO STATO ATTUALE	6.90	6.63	6.66	6.48	6.38	6.24	6.00	5.88	5.56	5.28	5.26	5.18	5.18	4.55	4.02	3.88
ARGINE STATO ATTUALE	11.70	10.74	10.41	9.99	9.84	9.84	9.15	8.66	7.52	7.15	6.65	6.25	5.55	5.37	5.12	4.90
SEZIONI IDRAULICHE	16.0	15.5	15.0	14.0	13.5	13.0	12.9	12.5	12.0	11.0	10.0	9.0	8.0	7.0	6.0	5.0

DISTANZE PARZIALI	12.00	13.00	16.38	5.83	7.00	13.17	9.50	25.84	11.40	9.20	10.80	10.00	8.70	12.00	10.50

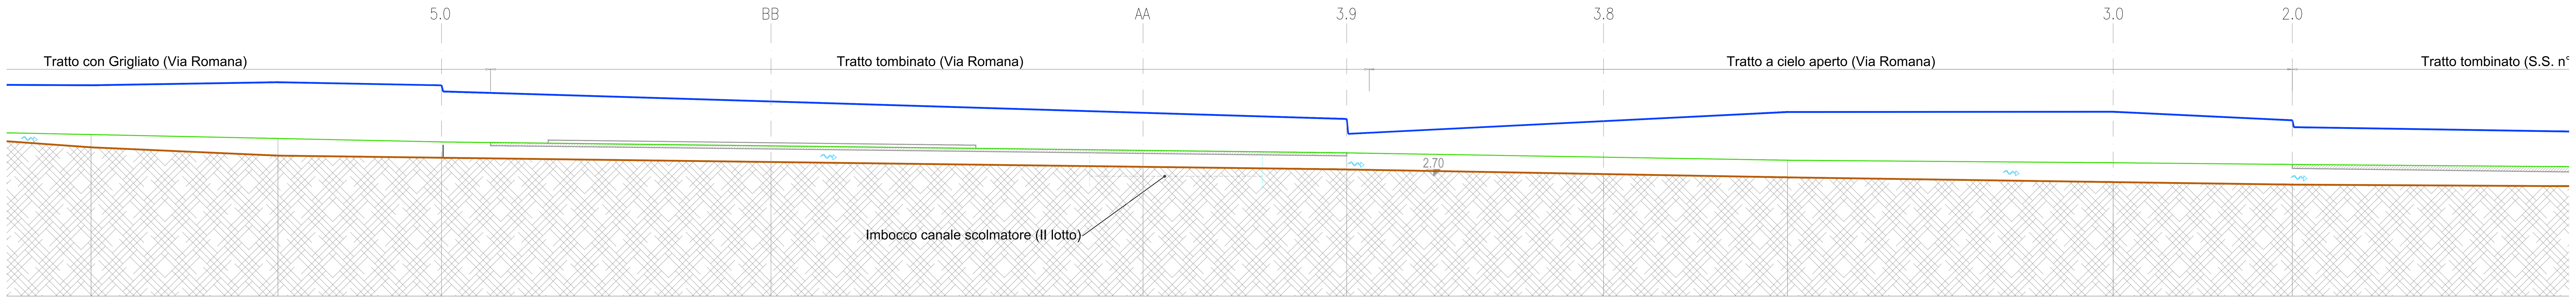

152.82	164.82	175.32			233.42		261.72	282.62	294.12
4.55	4.02	3.88	3.61	3.30	3.13	2.83	2.62	2.32	2.16
5.37	5.12	4.90	4.65	4.37	4.20	3.93	3.72	3.56	3.45
7.0	6.0	5.0	BB	AA	3.9	3.8	3.5	3.0	2.0

8.70	12.00	10.50	58.10	28.30	20.90	11.50	30.10

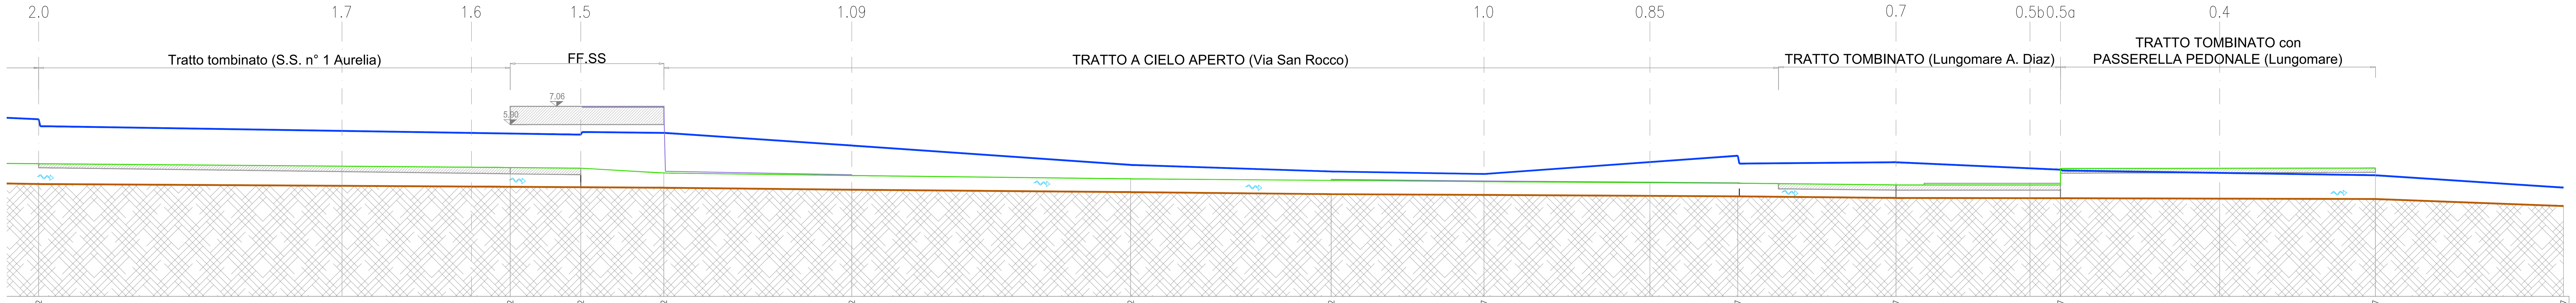

294.12			324.22	328.72	334.02	346.02	363.82	376.62	386.37		402.57	412.67		423.17		443.27	455.27
2.16	2.04	1.99	1.98	1.95	1.92	1.79	1.64	1.51	1.46	1.40	1.37	1.27	1.25	1.25	1.22	1.20	0.75
3.45	3.29	3.22	3.20	3.17	2.86	2.70	2.49	2.39	2.31	2.24	2.21	2.10	2.20	3.15	3.15	3.15	5.55
2.0	1.7	1.6		1.5	1.1	1.09	1.08	1.05	1.0	0.85	0.8	0.7	0.5b	0.5	0.4	0.2	0.1

30.10	4.50	5.30	12.00	17.80	12.80	9.75	16.20	10.10	10.50	20.10	12.00

itec ENGINEERING

COMUNE DI CERIALE
PROVINCIA DI SAVONA

Committente: COMUNE DI CERIALE

Livello di progetto: DEFINITIVO

Titolo:
INTERVENTI DI ADEGUAMENTO IDRAULICO DEL TRATTO TERMINALE DEL RIO SAN ROCCO

Tavola n°: ARC-001

Scala: 1:200

Oggetto:
PROFILO LONGITUDINALE - STATO ATTUALE
TAVOLA ARCHITETTONICA-IDRAULICA

Codice Progetto: P107-21

Nome File: P107-21-D-DI-ARC-001-B

Firme:

Firmato digitalmente da
daniele guerrieri
CN = guerrieri daniele
O = Ordine degli Ingegneri della Provincia di La Spezia
C = IT

Rev.	Modifiche / Revisioni	Redatto	Data	Contr./Appr.	Data
A	PRIMA EMISSIONE	SC	21/04/2022	DG	21/04/2022
B	SECONDA EMISSIONE	SC	18/05/2022	DG	18/05/2022
-	-	-	-	-	-
-	-	-	-	-	-

itec ENGINEERING
info@itec-engineering.it
www.itec-engineering.it
19038 SARZANA (SP)
Via B. P. U. Muccini, 54 A
TEL. +39 0187 610532
16129 GENOVA
Via Antonio Cecchi, 7/9-10
TEL. +39 010 5959690

ASSOCIATO oice
apave Certification
E' vietata a norma di legge la riproduzione, anche parziale, non autorizzata di questo documento.