
PROFILO LONGITUDINALE
STATO DI PROGETTO - RIO S.ROCCO
Scala 1:200


Legenda
FONDO ALVEO STATO ATTUALE
FONDO ALVEO STATO DI PROGETTO
ARGINE STATO DI PROGETTO
ARGINE STATO ATTUALE
P.I. STATO DI PROGETTO Q 50 = 45 mc/s



SEZIONI IDRAULICHE	DISTANZE PROGRESSIVE	DISTANZE PARZIALI	QUOTE FONDO ALVEO STATO ATTUALE	QUOTE FONDO ALVEO STATO DI PROGETTO	QUOTE ARGINE ATTUALE	QUOTE ARGINE DI PROGETTO
16.0	0.00 / 1.00 / 1.10	1.00 / 0.10 / 11.90	6.90	6.90 / 6.90 / 6.00	11.70	
15.5	13.00	12.90	6.63	6.00	10.74	
15.0	25.90 / 26.00	0.10 / 16.38	6.66	6.00 / 6.66	10.41	
14.0	42.38	5.83	6.48		9.99	
13.5	48.21	7.00	6.38		9.84	
13.0	55.21	13.17	6.24		9.84	
12.9	68.38	9.50	6.00		9.15	
12.5	77.88	25.84	5.88		8.66	
12.0	103.72	11.40	5.56		7.52	
11.0	115.12	9.20	5.28	5.28 / 4.00	7.15	
10.0	124.32	10.80	5.26	3.78	6.65	
9.0	135.12	10.00	5.18	3.51	6.25	
8.0	145.12	8.70	5.18	3.26	5.55	
7.0	153.82	12.00	4.55	3.04	5.37	
6.0	165.82	10.50	4.02	2.74	5.12	
5.0	176.32		3.88	2.48	4.90	

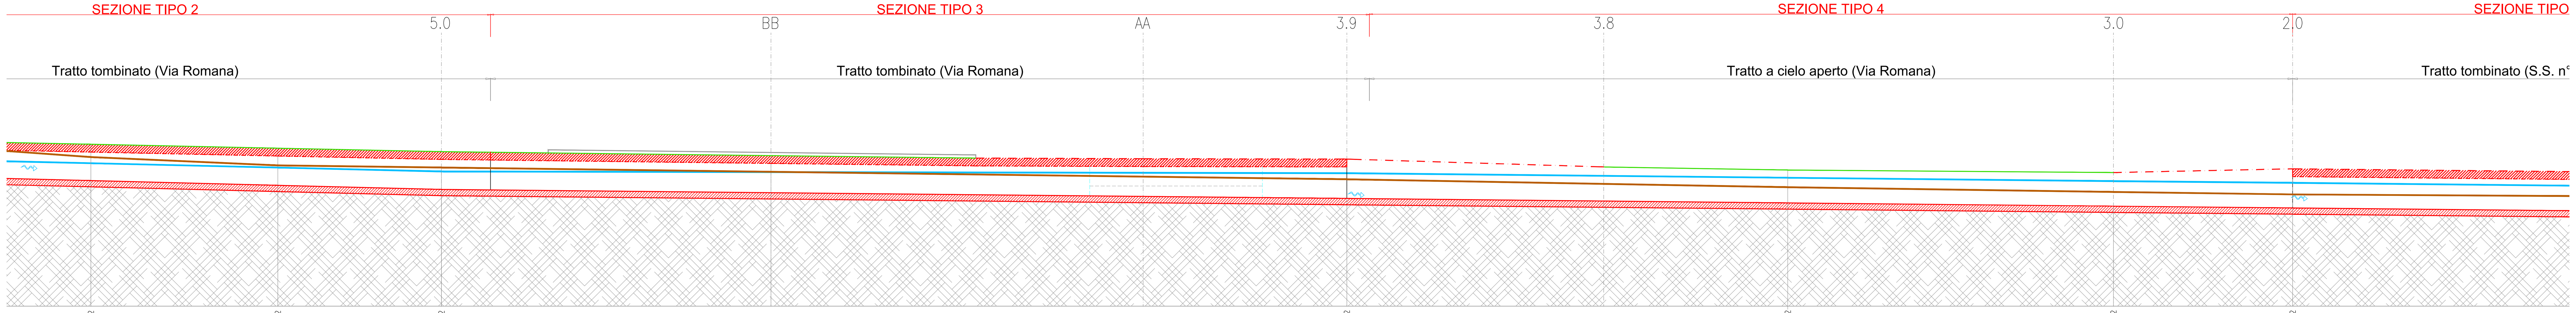

SEZIONI IDRAULICHE	DISTANZE PROGRESSIVE	DISTANZE PARZIALI	QUOTE FONDO ALVEO STATO ATTUALE	QUOTE FONDO ALVEO STATO DI PROGETTO	QUOTE ARGINE ATTUALE	QUOTE ARGINE DI PROGETTO
		8.70				
7.0	153.82	12.00	4.55	3.04	5.37	
6.0	165.82	10.50	4.02	2.74	5.12	
5.0	176.32	58.10	3.88	2.48	4.90	
BB			3.61	2.27	4.65	
AA			3.30	2.03	4.37	4.45
3.9	234.42	28.30	3.13	1.90	4.20	4.42
3.8			2.83		3.93	
3.5	262.72	20.90	2.62	1.62	3.72	
3.0	283.62	11.50	2.32	1.41	3.56	
2.0	295.12	30.10	2.16	1.29	3.45	3.80

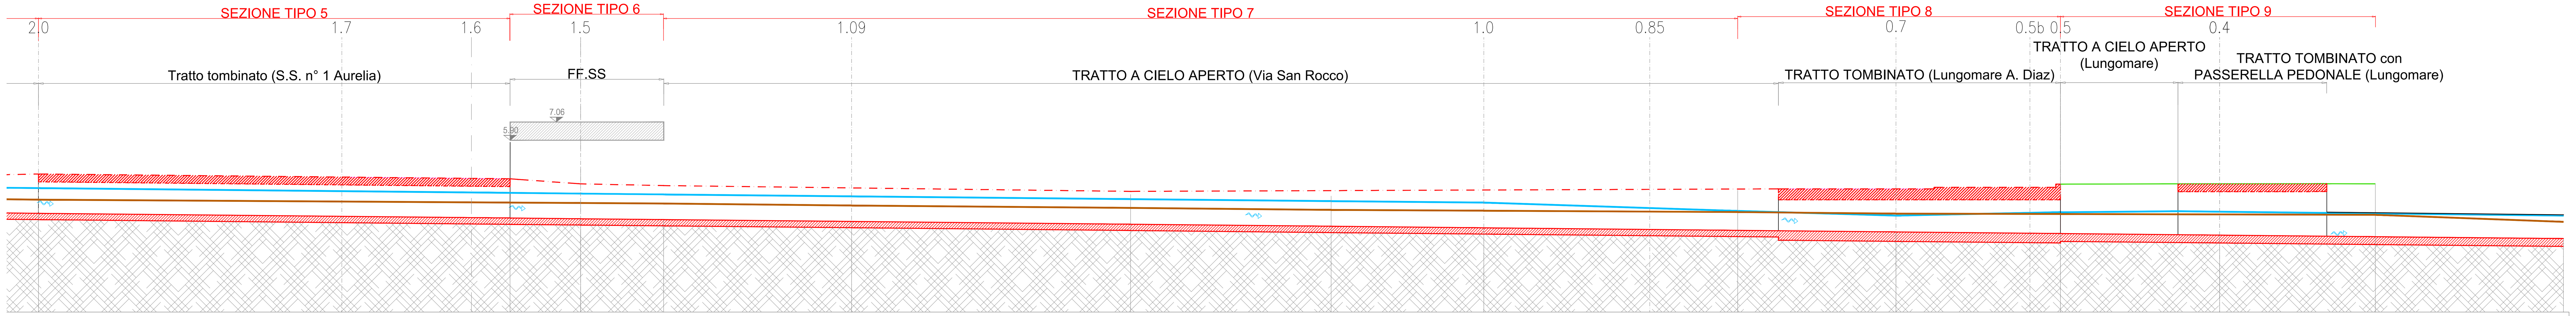

SEZIONI IDRAULICHE	DISTANZE PROGRESSIVE	DISTANZE PARZIALI	QUOTE FONDO ALVEO STATO ATTUALE	QUOTE FONDO ALVEO STATO DI PROGETTO	QUOTE ARGINE ATTUALE	QUOTE ARGINE DI PROGETTO
2.0	295.12	30.10	2.16	1.29	3.45	3.80
1.7			2.04	1.10	3.29	3.60
1.6			1.99	1.02	3.22	3.52
	325.22	4.50	1.98	0.99	3.20	3.49
1.5	329.72	5.30	1.95	0.95	3.17	
1.1	335.02	12.00	1.92	0.89	2.86	3.06
1.09	347.02	17.80	1.79	0.77	2.70	2.91
1.08	364.82	12.80	1.64	0.59	2.49	2.69
1.05	377.62	9.75	1.51	0.47	2.39	2.74
1.0	387.37	16.20	1.46	0.37	2.31	2.78
0.85			1.40	0.26	2.24	2.82
0.8	403.57	10.10	1.37	0.21	2.21	2.84
0.7	413.67	10.50	1.27	0.11	2.10	2.85
0.5b			1.25		2.20	2.95
0.5	424.17	10.16	1.25	0.00	3.15	2.95
0.4	434.33	9.94	1.22	-0.10	3.15	
0.2	444.27	12.00	1.20	-0.20	3.15	
0.1	456.27		0.75	-0.32	5.55	

itec ENGINEERING

COMUNE DI CERIALE
PROVINCIA DI SAVONA

Committente: COMUNE DI CERIALE

Livello di progetto: DEFINITIVO

Titolo:
INTERVENTI DI ADEGUAMENTO IDRAULICO DEL TRATTO TERMINALE DEL RIO SAN ROCCO

Tavola n°: ARC-002

Scala: 1:200

Oggetto:
PROFILO LONGITUDINALE - STATO DI PROGETTO
TAVOLA ARCHITETTONICA - IDRAULICA

Codice Progetto: P107-21

Nome File: P107-21-D-DI-ARC-002-B

Firme:

Firmato digitalmente da
daniele guerrieri
CN = guerrieri daniele
O = Ordine degli Ingegneri della Provincia di La Spezia
C = IT

ORDINE DEGLI INGEGNERI DELLA PROVINCIA DELLA SPEZIA — DANIELE GUERRIERI INGEGNERE Civile ed Ambientale Industriale dell'Informazione A 958

Rev.	Modifiche / Revisioni	Redatto	Data	Contr./Appr.	Data
A	PRIMA EMISSIONE	SC	21/04/2022	DG	21/04/2022
B	SECONDA EMISSIONE	SC	18/05/2022	DG	18/05/2022
-	-	-	-	-	-
-	-	-	-	-	-

itec ENGINEERING
info@itec-engineering.it
www.itec-engineering.it
19038 SARZANA (SP) Via B. P. U. Muccini, 54 A TEL. +39 0187 610532
16129 GENOVA Via Antonio Cecchi, 7/9-10 TEL. +39 010 5959690

ASSOCIATO oice
apave Certification ISO 9001 - N° SC 10-2588/IAF 34 ISO 14001 - N° SCA 19-3491/IAF 34 ISO 45001 - N° SCS 20-336/IAF 34
E' vietata a norma di legge la riproduzione, anche parziale, non autorizzata di questo documento.