




SEZIONI DI RILIEVO
Scala 1:100

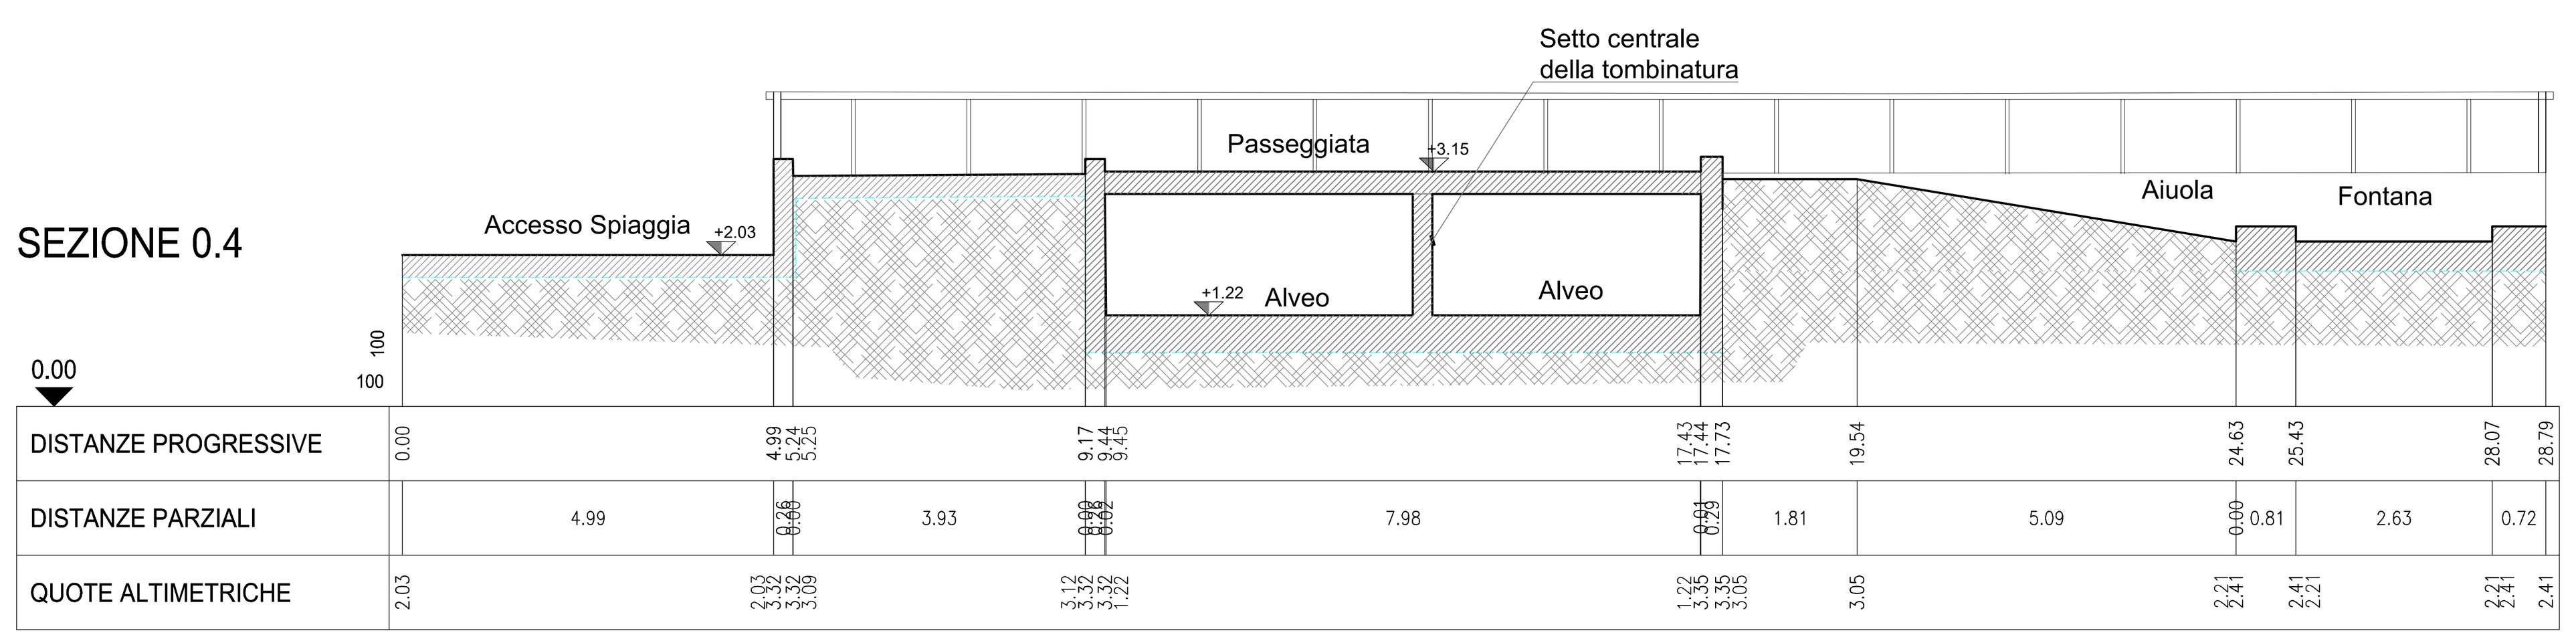


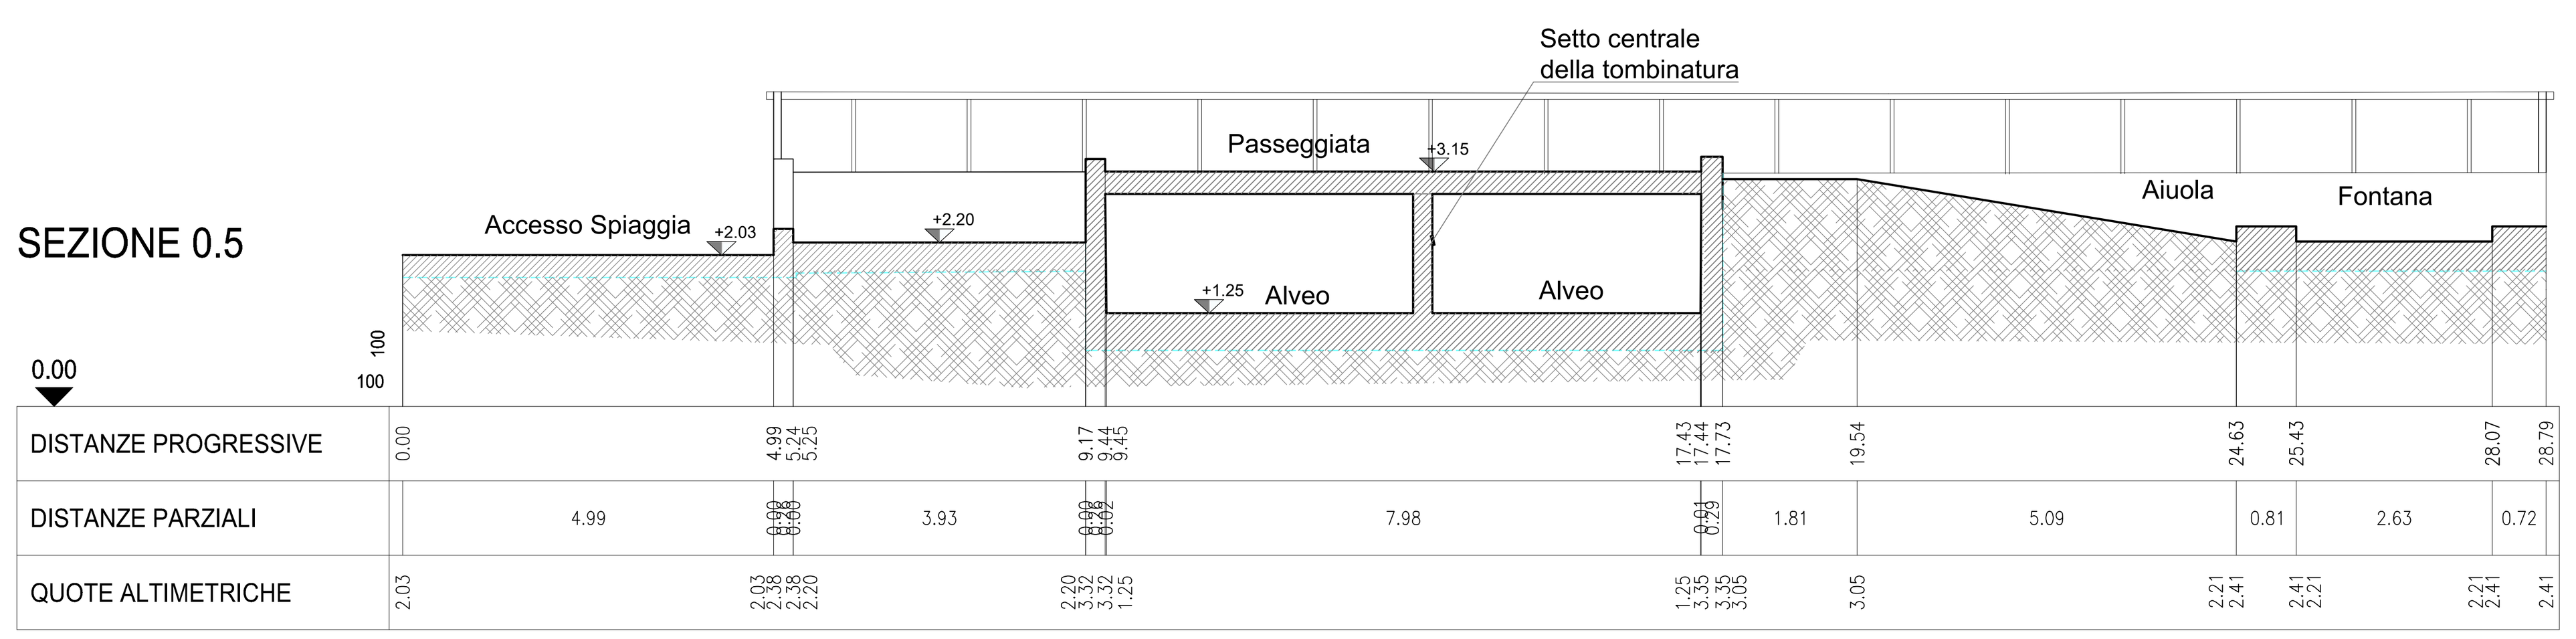


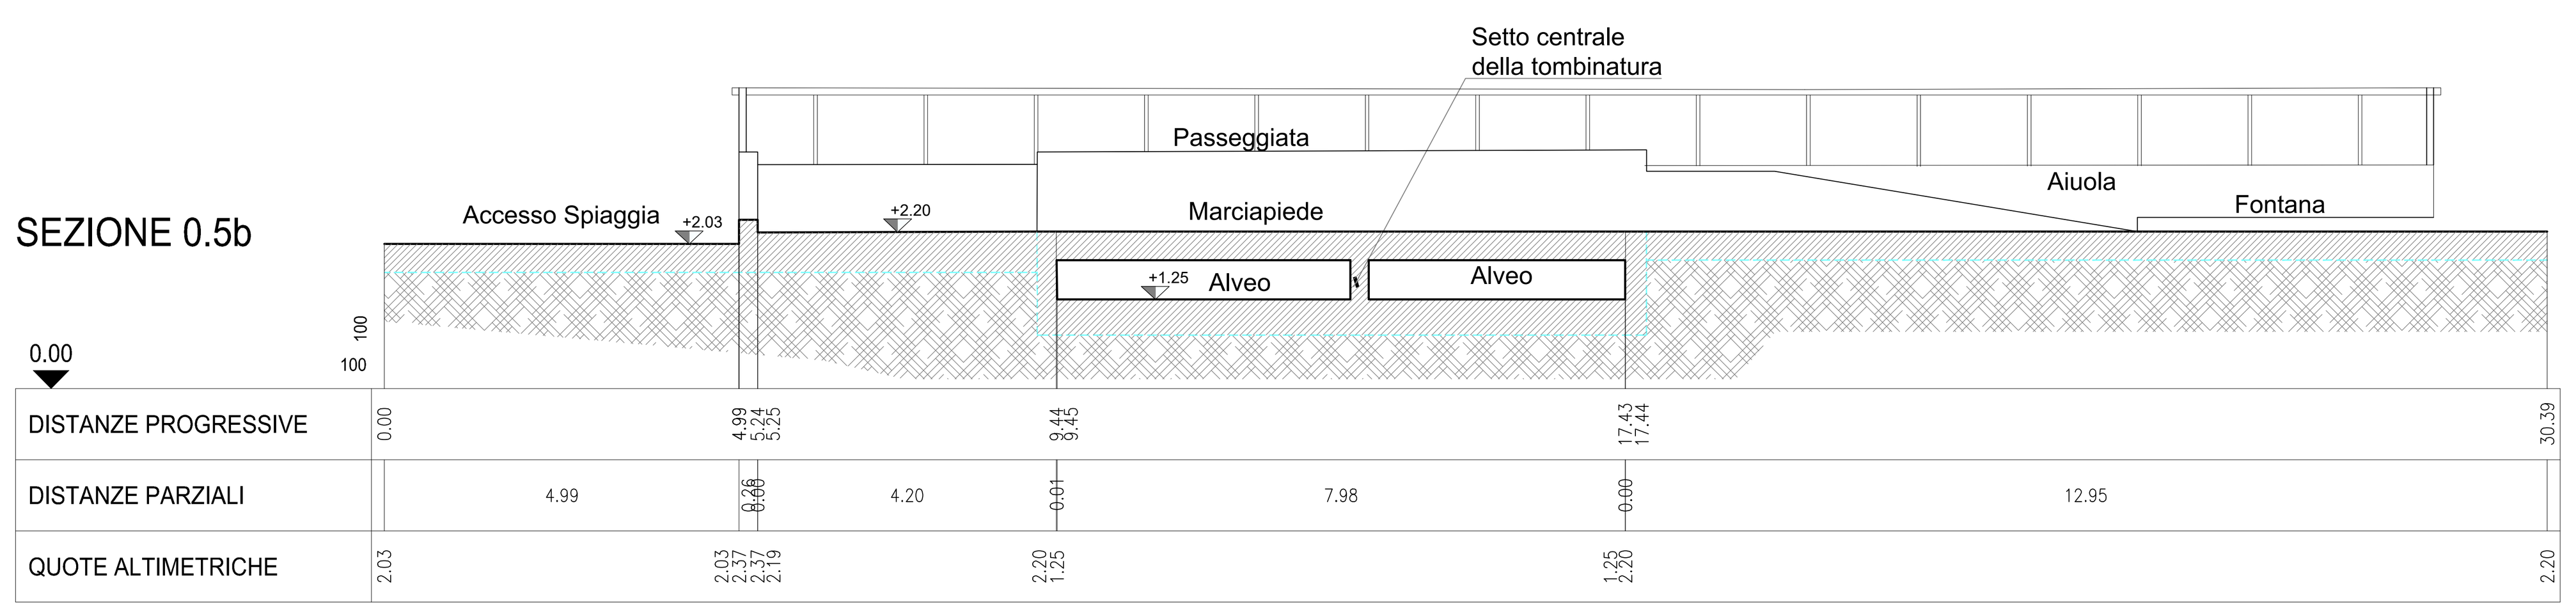

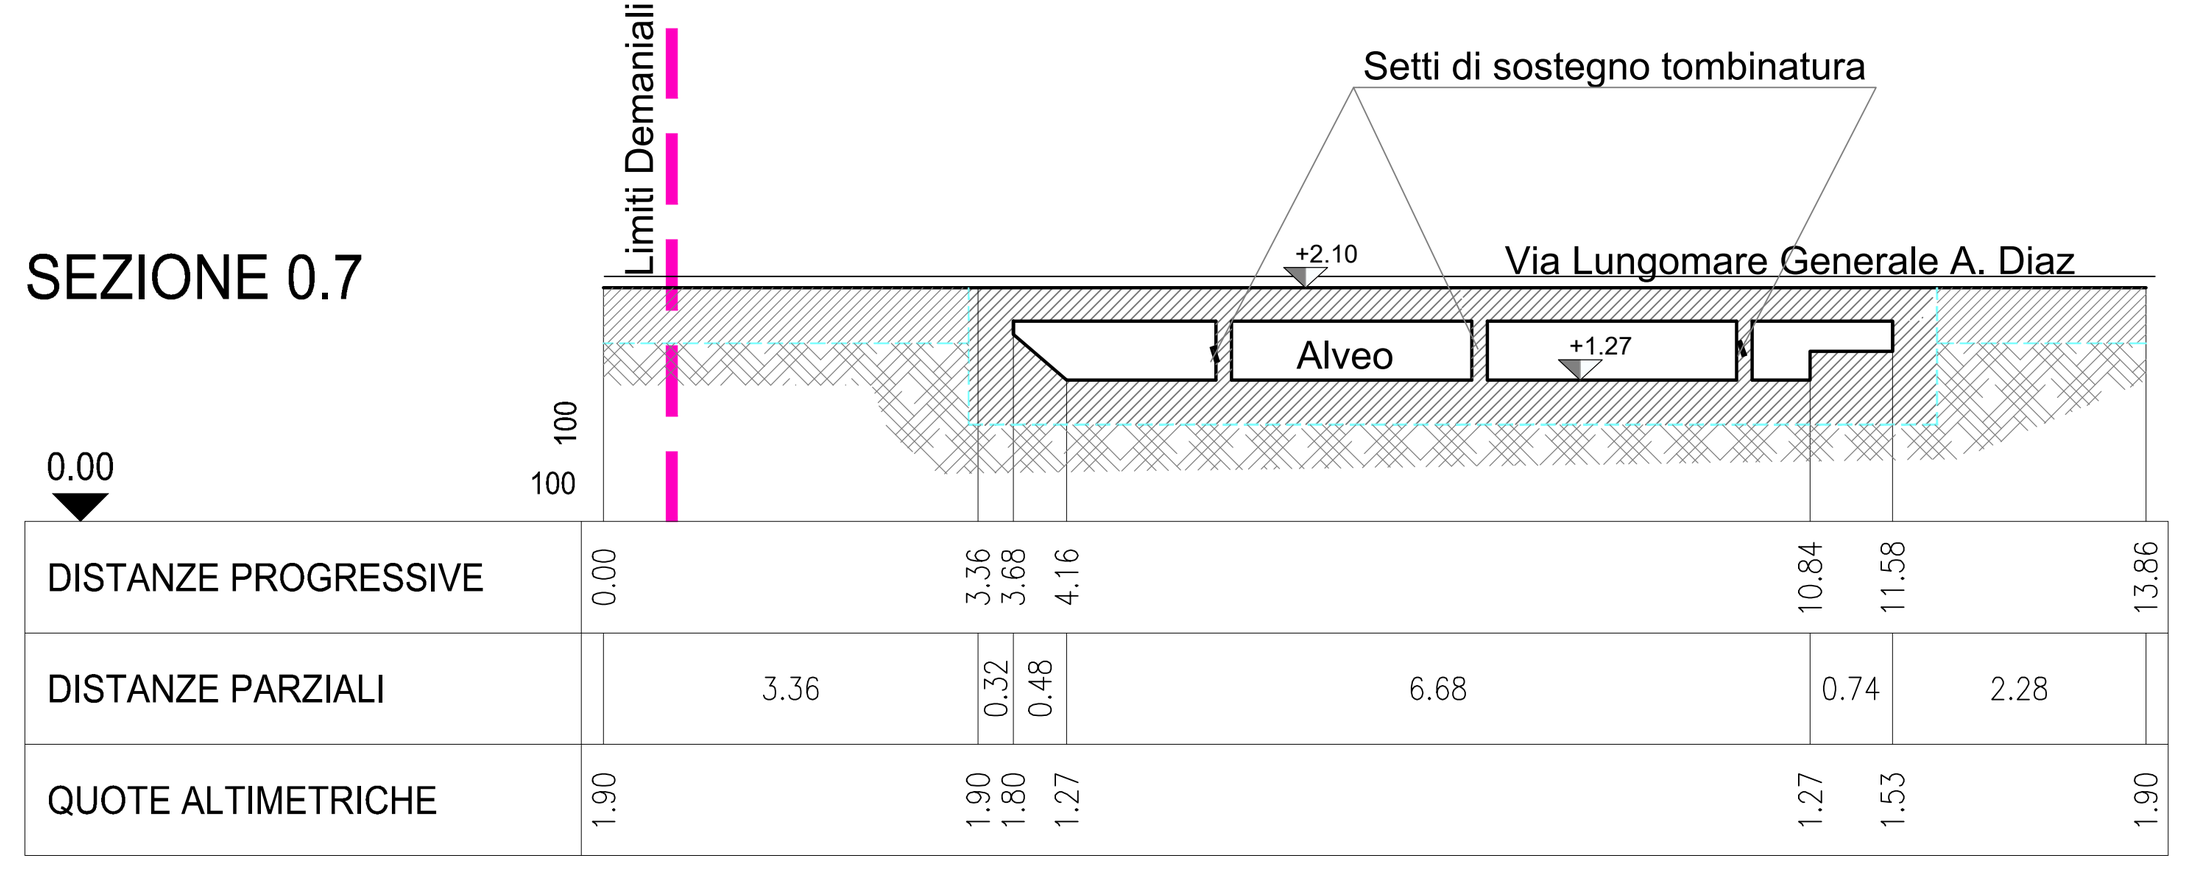


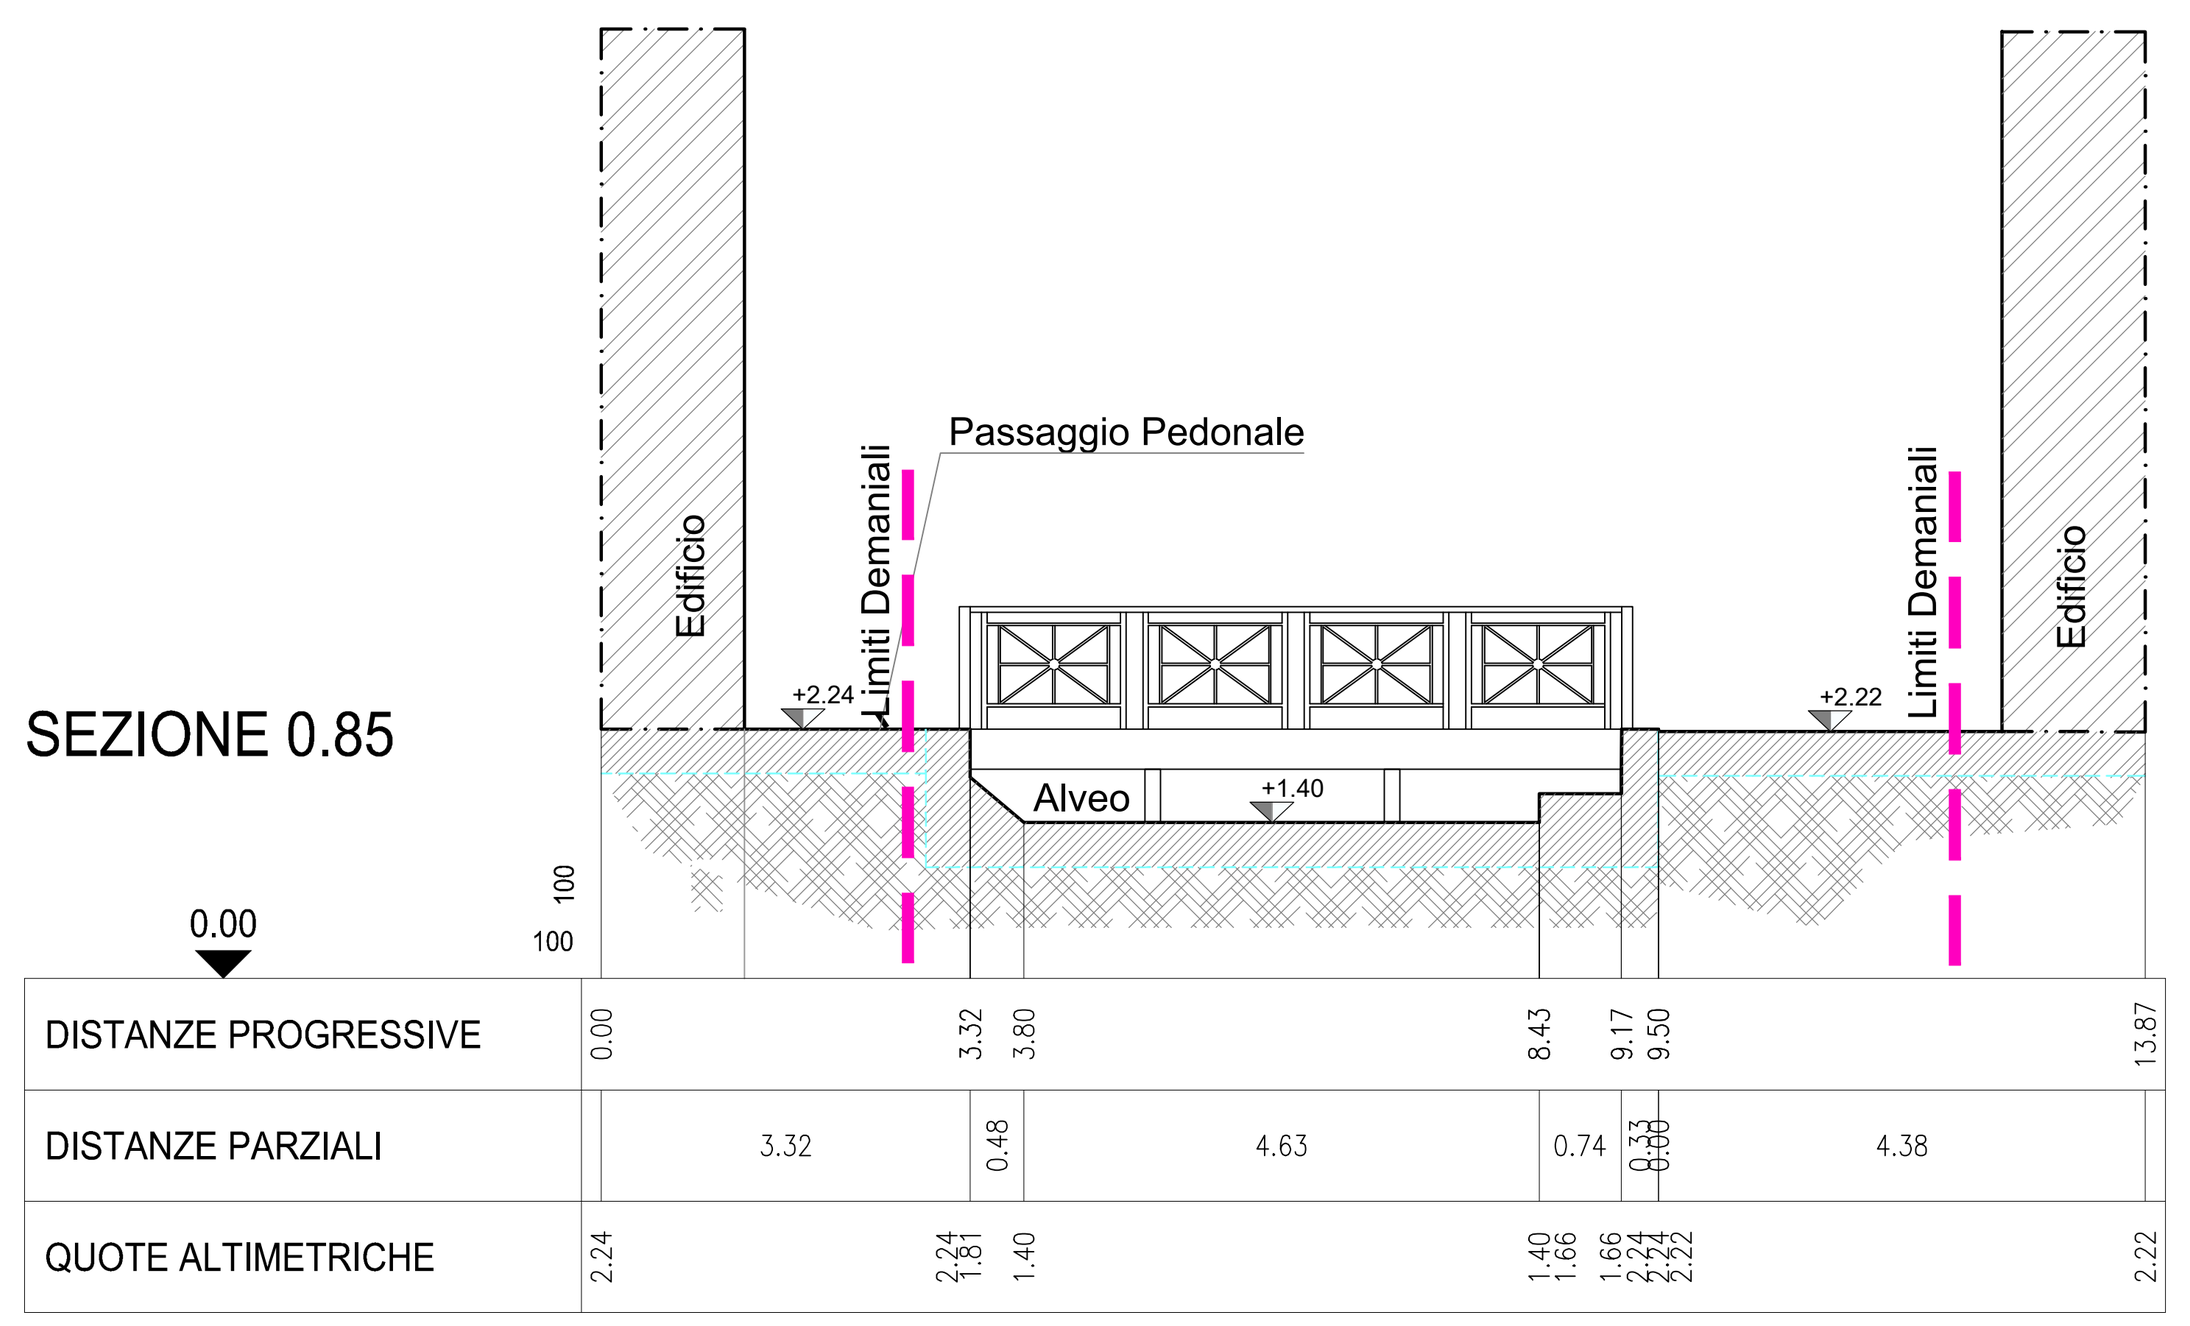

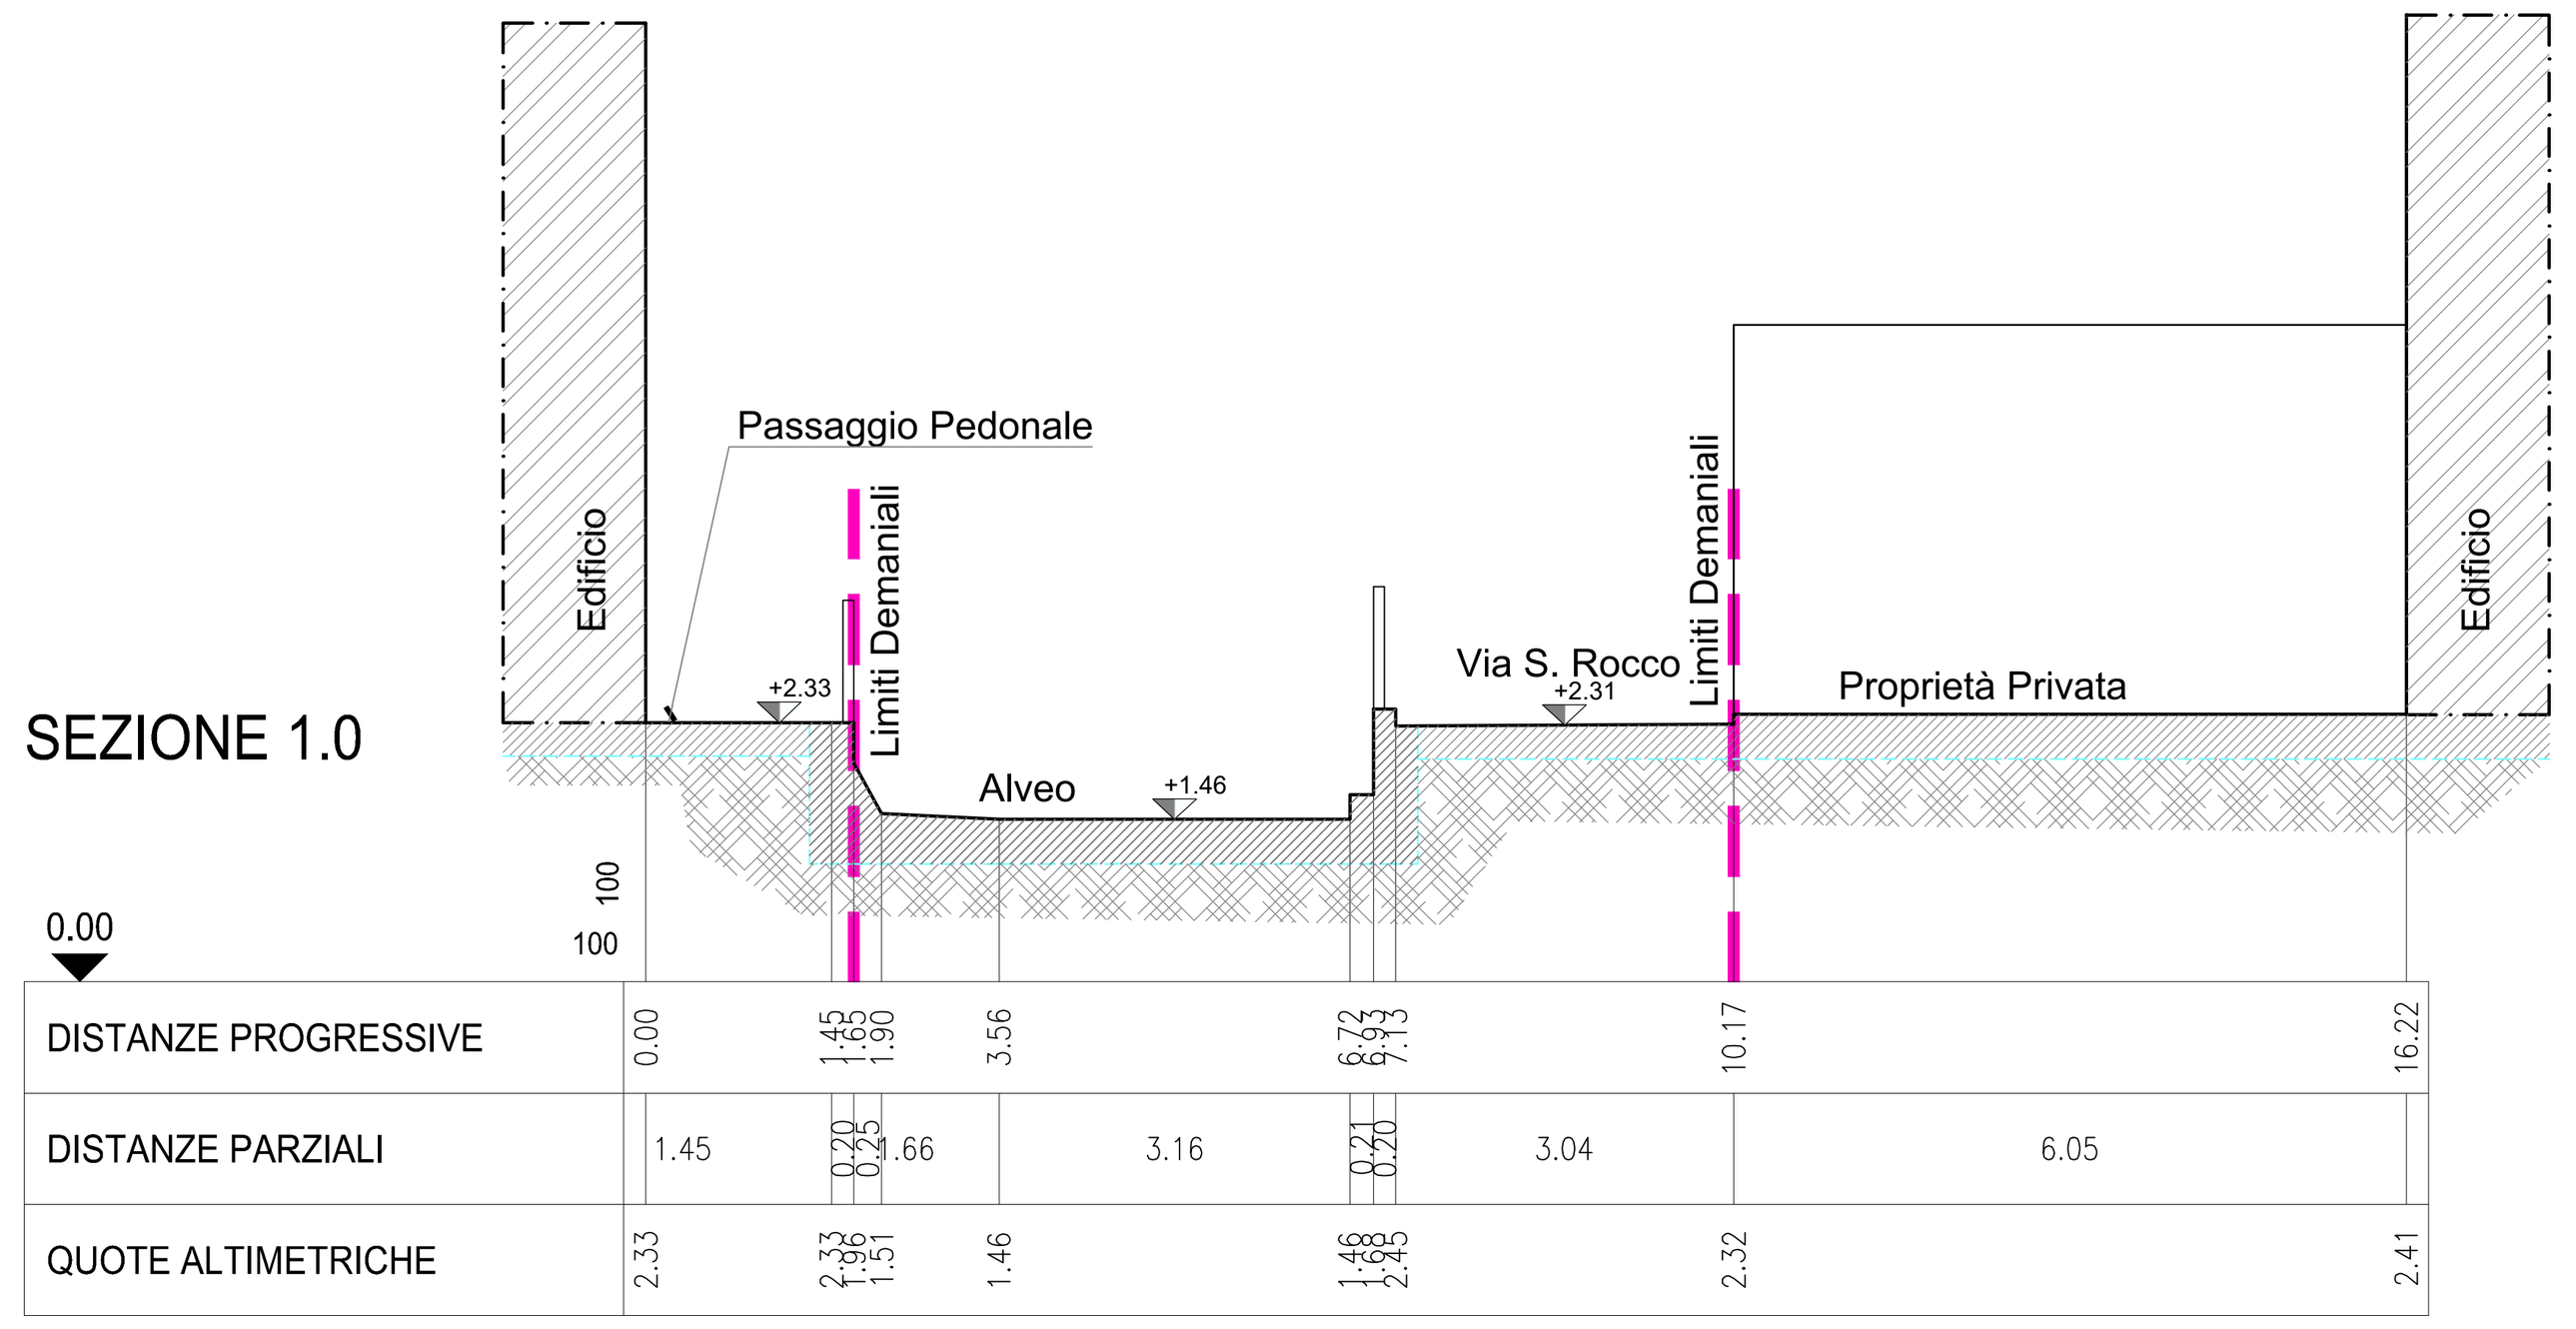

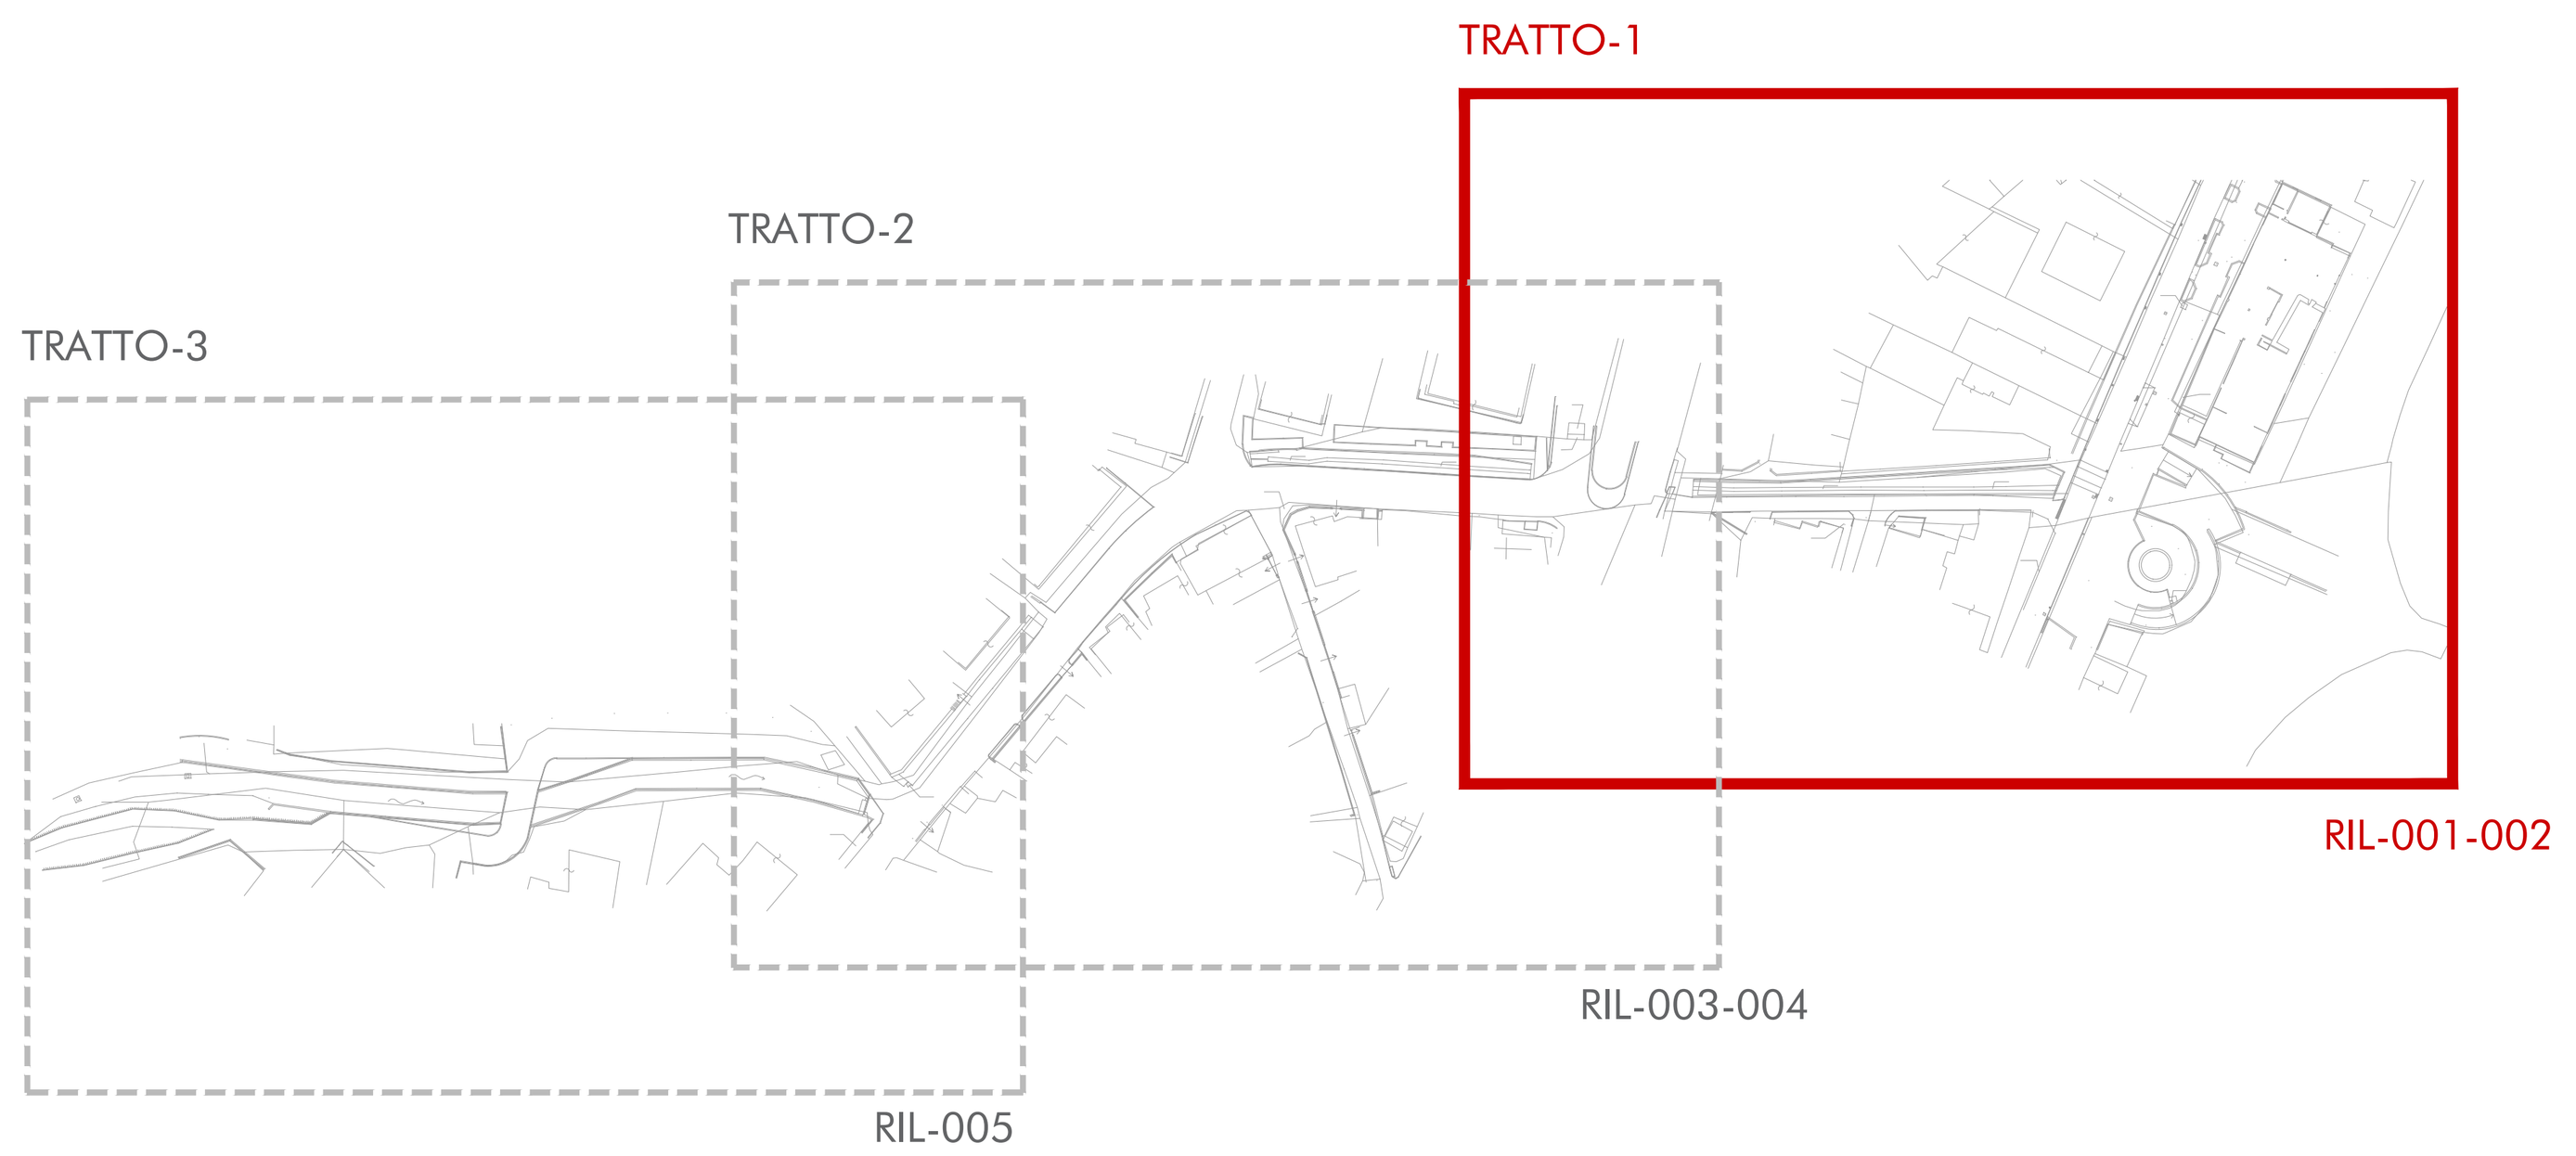

PLANIMETRIA DI RILIEVO
Scala 1:200

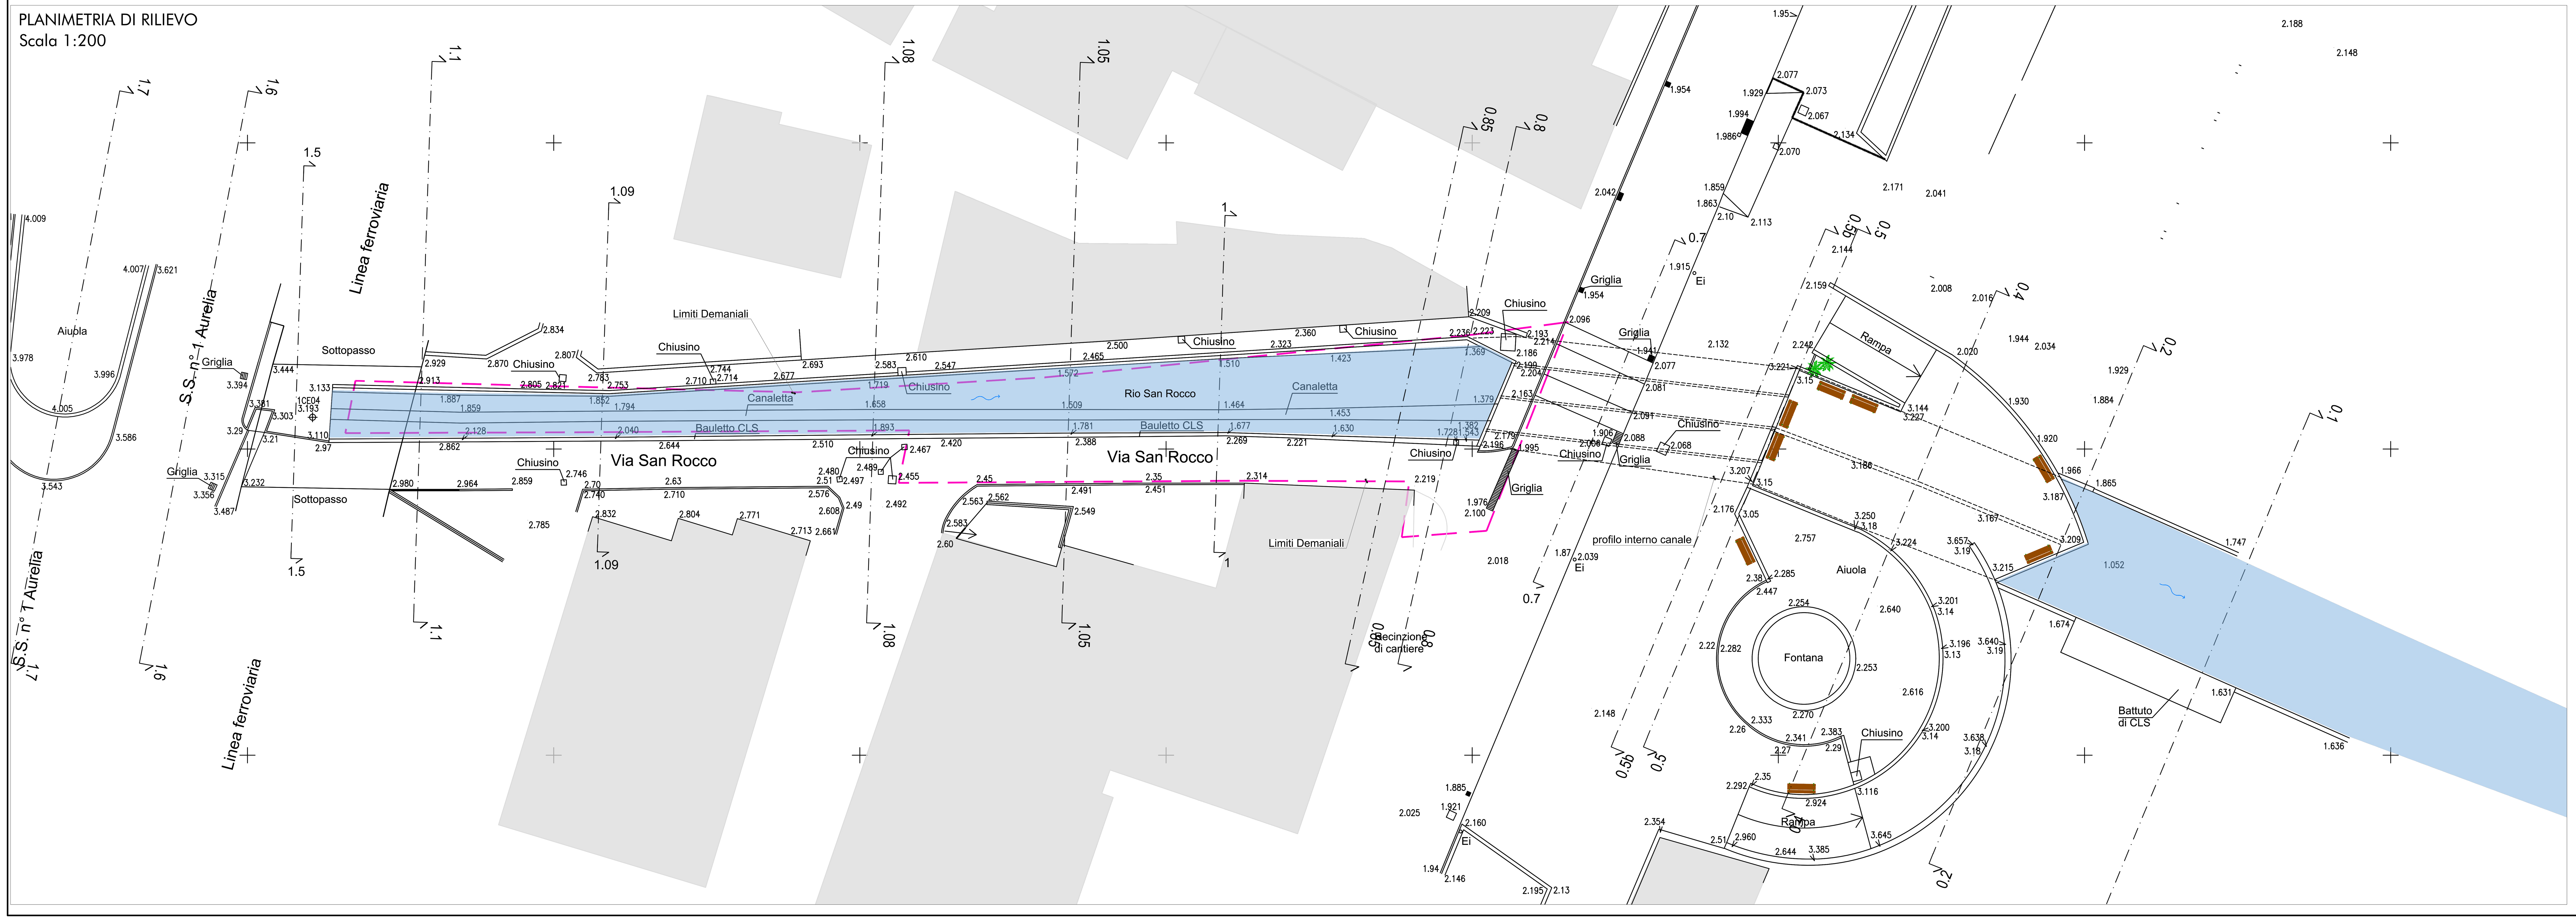

COMUNE DI CERIALE
PROVINCIA DI SAVONA

Committente: COMUNE DI CERIALE

Livello di progetto: DEFINITIVO

Titolo:
INTERVENTI DI ADEGUAMENTO IDRAULICO DEL TRATTO TERMINALE DEL RIO SAN ROCCO

Tavola n°: RIL-001

Scala: VARIE

Oggetto:
PLANIMETRIA E SEZIONI DI RILIEVO - TRATTO 1 - 1/2

Codice Progetto: P107-21

Nome File: P107-21-D-DI-RIL-001-B

Firme:

DANIELE GUERRIERI INGEGNERE Civile ed Ambientale Industriale dell'Informazione A 958 — Ordine degli Ingegneri Provincia della Spezia

Firmato digitalmente da
daniele guerrieri
CN = guerrieri daniele
O = Ordine degli Ingegneri della Provincia di La Spezia
C = IT

Rev.	Modifiche / Revisioni	Redatto	Data	Contr./Appr.	Data
A	PRIMA EMISSIONE	BR / SC	21/04/2022	DG	21/04/2022
B	SECONDA EMISSIONE	SC / -	18/05/2022	DG	18/05/2022
-	-	- / -	-	-	-
-	-	- / -	-	-	-

itec ENGINEERING
info@itec-engineering.it
www.itec-engineering.it
19038 SARZANA (SP) Via B. P. U. Muccini, 54 A TEL. +39 0187 610532
16129 GENOVA Via Antonio Cecchi, 7/9-10 TEL. +39 010 5959690

ASSOCIATO oice CONFINDUSTRIA

apave Certification
ISO 9001 - N° SC 10-2588/IAF 34
ISO 14001 - N° SCA 19-3491/IAF 34
ISO 45001 - N° SCS 20-336/IAF 34

E' vietata a norma di legge la riproduzione, anche parziale, non autorizzata di questo documento.