

## SEZIONI DI RILIEVO
Scala 1:100

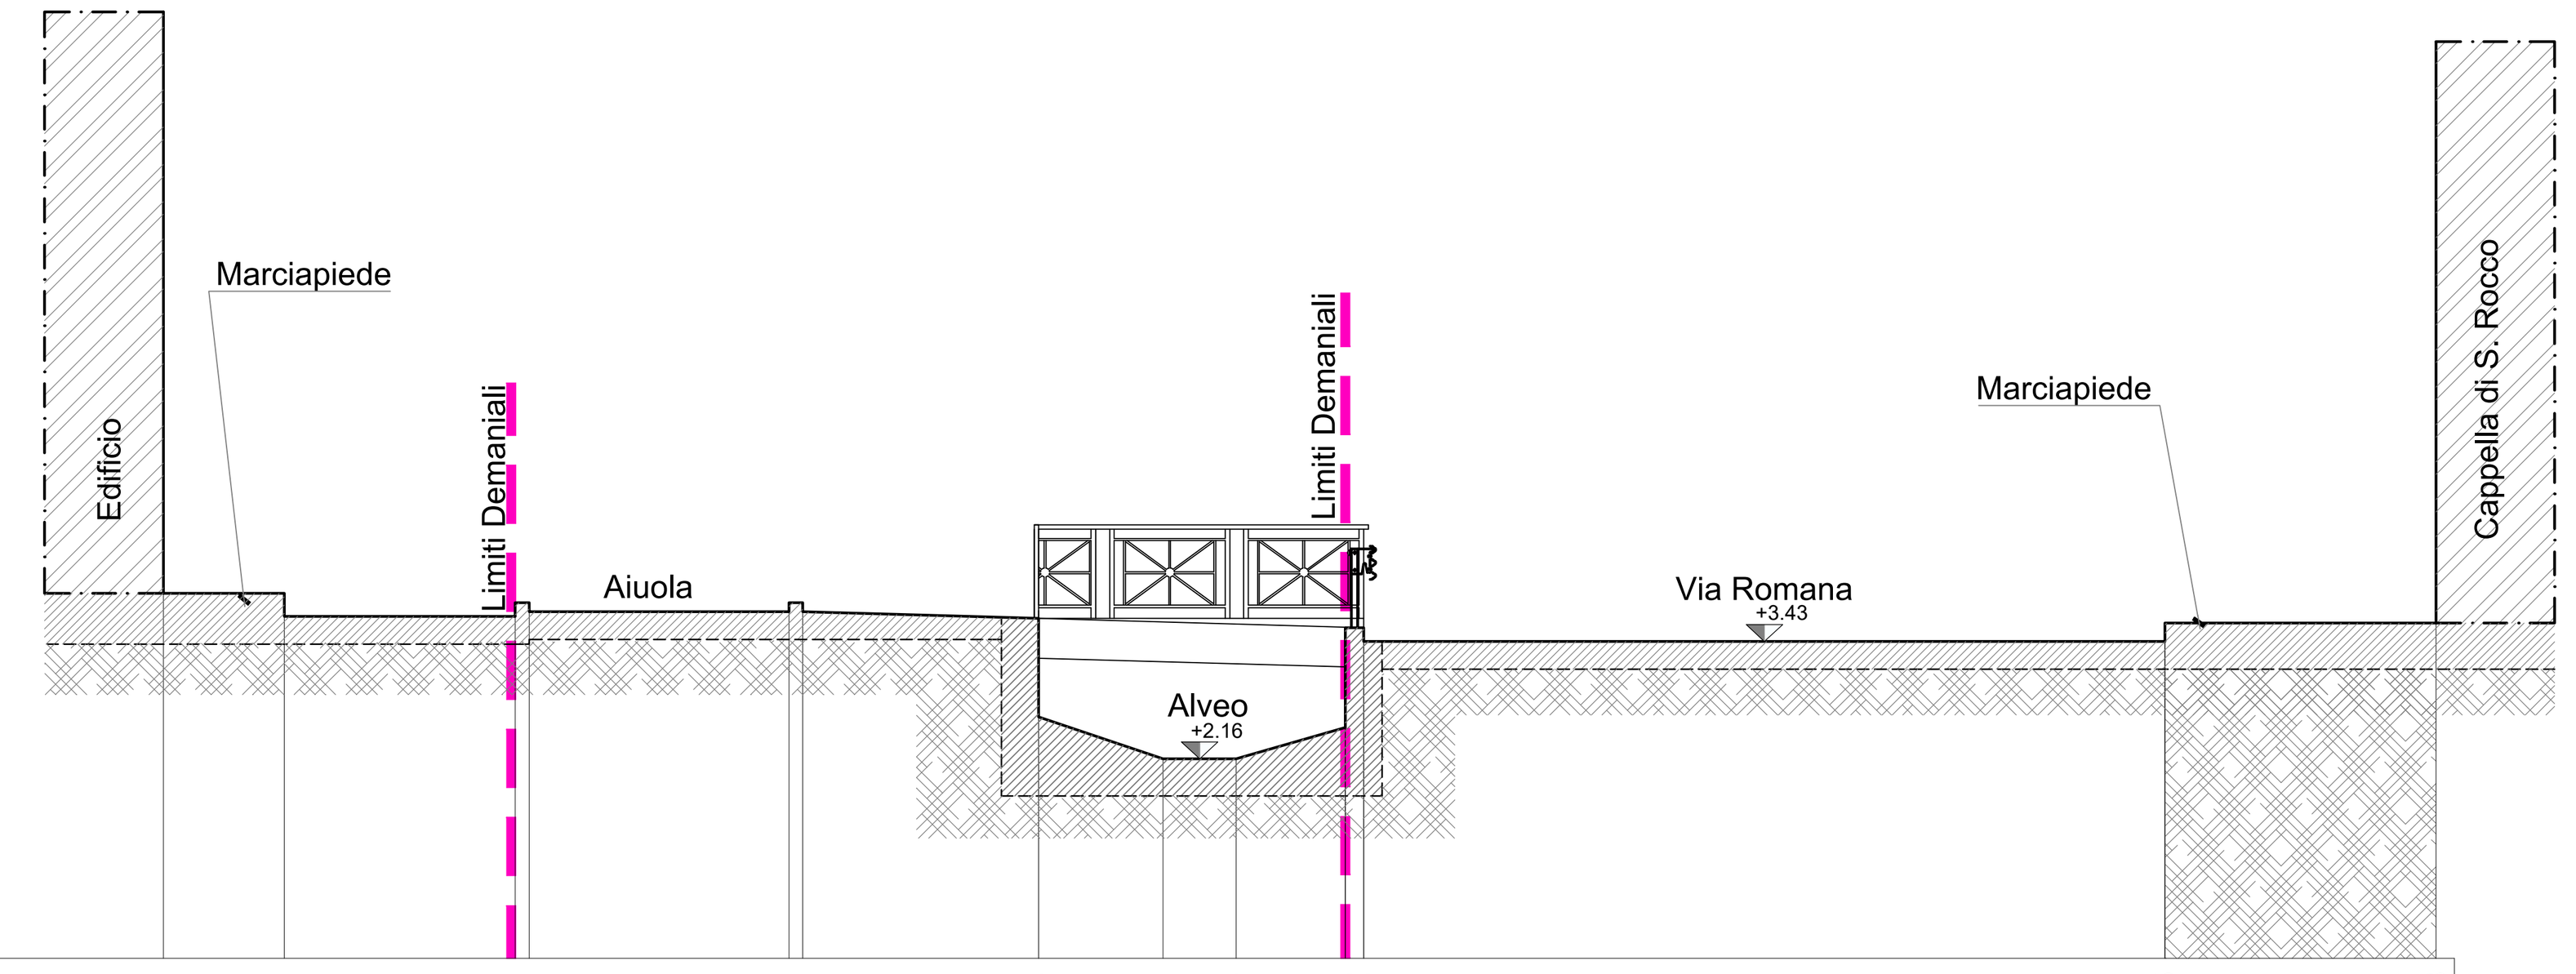


### SEZIONE 2.0

0.00


| | |
|---|---|
| DISTANZE PROGRESSIVE | 0.00 · 3.00 · 5.50 5.65 · 8.46 8.61 · 11.16 · 12.51 · 13.30 · 14.48 14.68 · 23.35 · 26.28 |
| DISTANZE PARZIALI | 3.00 · 2.50 · 0.15 · 2.81 · 0.15 · 2.55 · 1.35 · 0.79 · 1.18 · 0.20 · 8.67 · 2.93 |
| QUOTE ALTIMETRICHE | 3.95 · 3.70 · 3.70 3.75 · 3.75 3.75 · 3.68 · 2.16 · 2.16 · 2.50 3.43 · 3.43 · 3.63 |

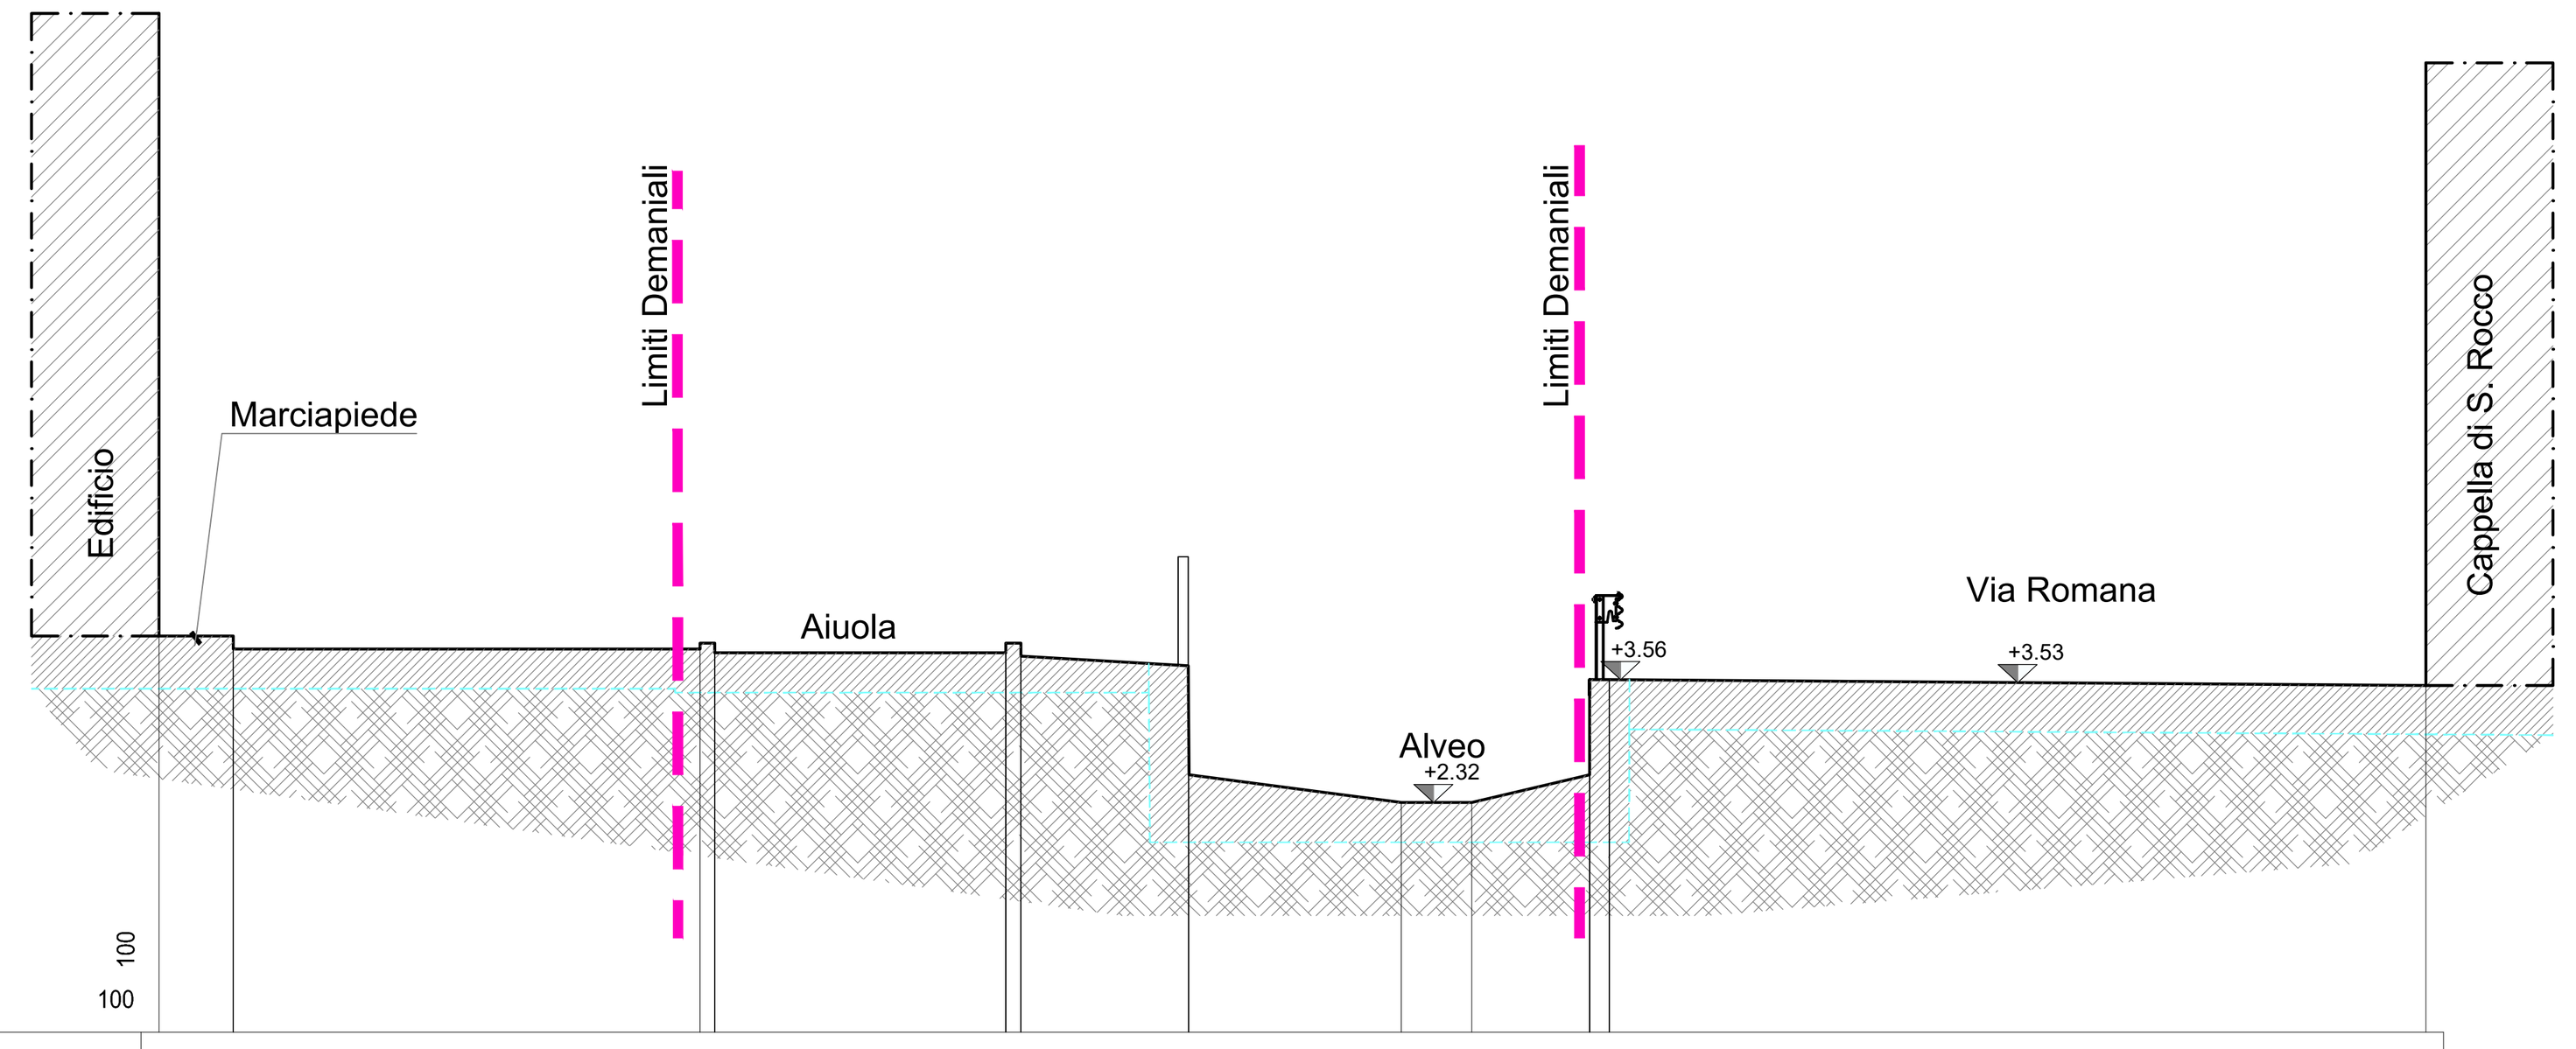


### SEZIONE 3.0

0.00


| | |
|---|---|
| DISTANZE PROGRESSIVE | 0.00 · 0.75 · 5.46 5.61 · 8.55 8.70 · 10.39 10.40 · 12.54 · 13.25 · 14.44 14.64 · 22.88 |
| DISTANZE PARZIALI | 0.75 · 4.71 · 0.15 · 2.94 · 0.15 · 1.69 · 0.01 · 2.14 · 0.71 · 1.19 · 0.00 0.20 · 8.24 |
| QUOTE ALTIMETRICHE | 4.00 · 4.00 3.87 · 3.87 3.93 3.93 3.83 · 3.83 3.93 3.93 3.80 · 3.70 2.60 · 2.32 · 2.32 · 2.60 3.56 3.56 · 3.50 |

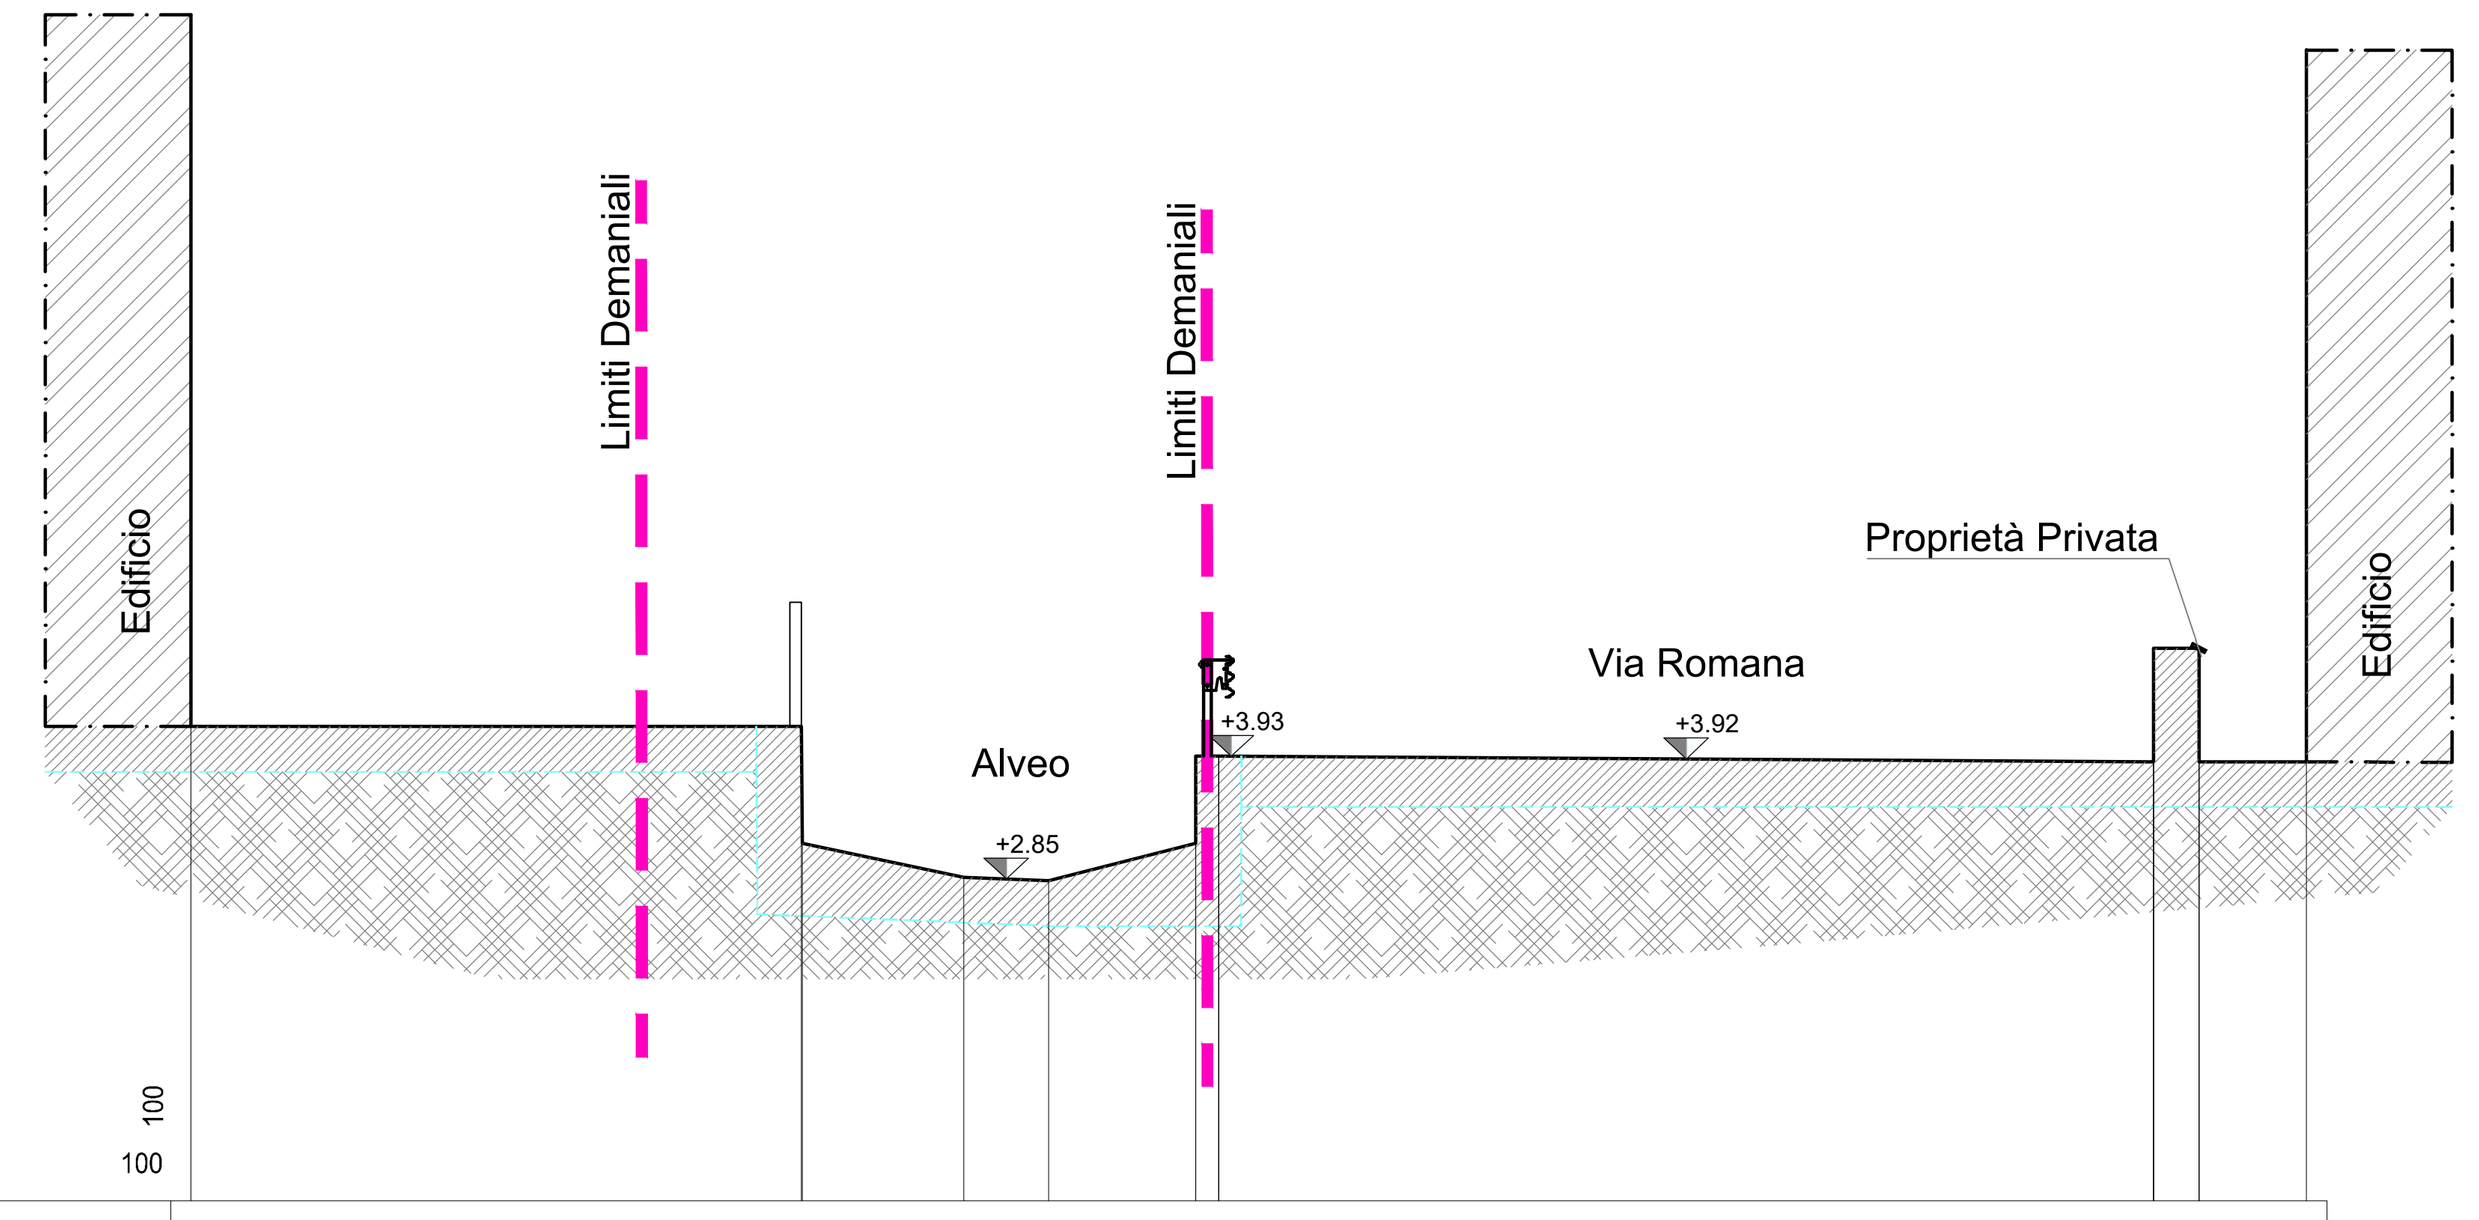



### SEZIONE 3.8

0.00

| | |
|---|---|
| DISTANZE PROGRESSIVE | 0.00 · 5.39 5.40 · 6.83 · 7.58 · 8.88 8.88 9.08 · 17.34 · 17.74 · 18.69 |
| DISTANZE PARZIALI | 5.39 · 0.01 · 1.43 · 0.75 · 1.30 · 0.00 0.20 · 8.26 · 0.40 0.00 · 0.95 |
| QUOTE ALTIMETRICHE | 4.19 · 4.19 3.16 · 2.86 · 2.83 · 3.16 3.93 3.93 · 3.88 4.88 4.88 3.88 · 3.88 |

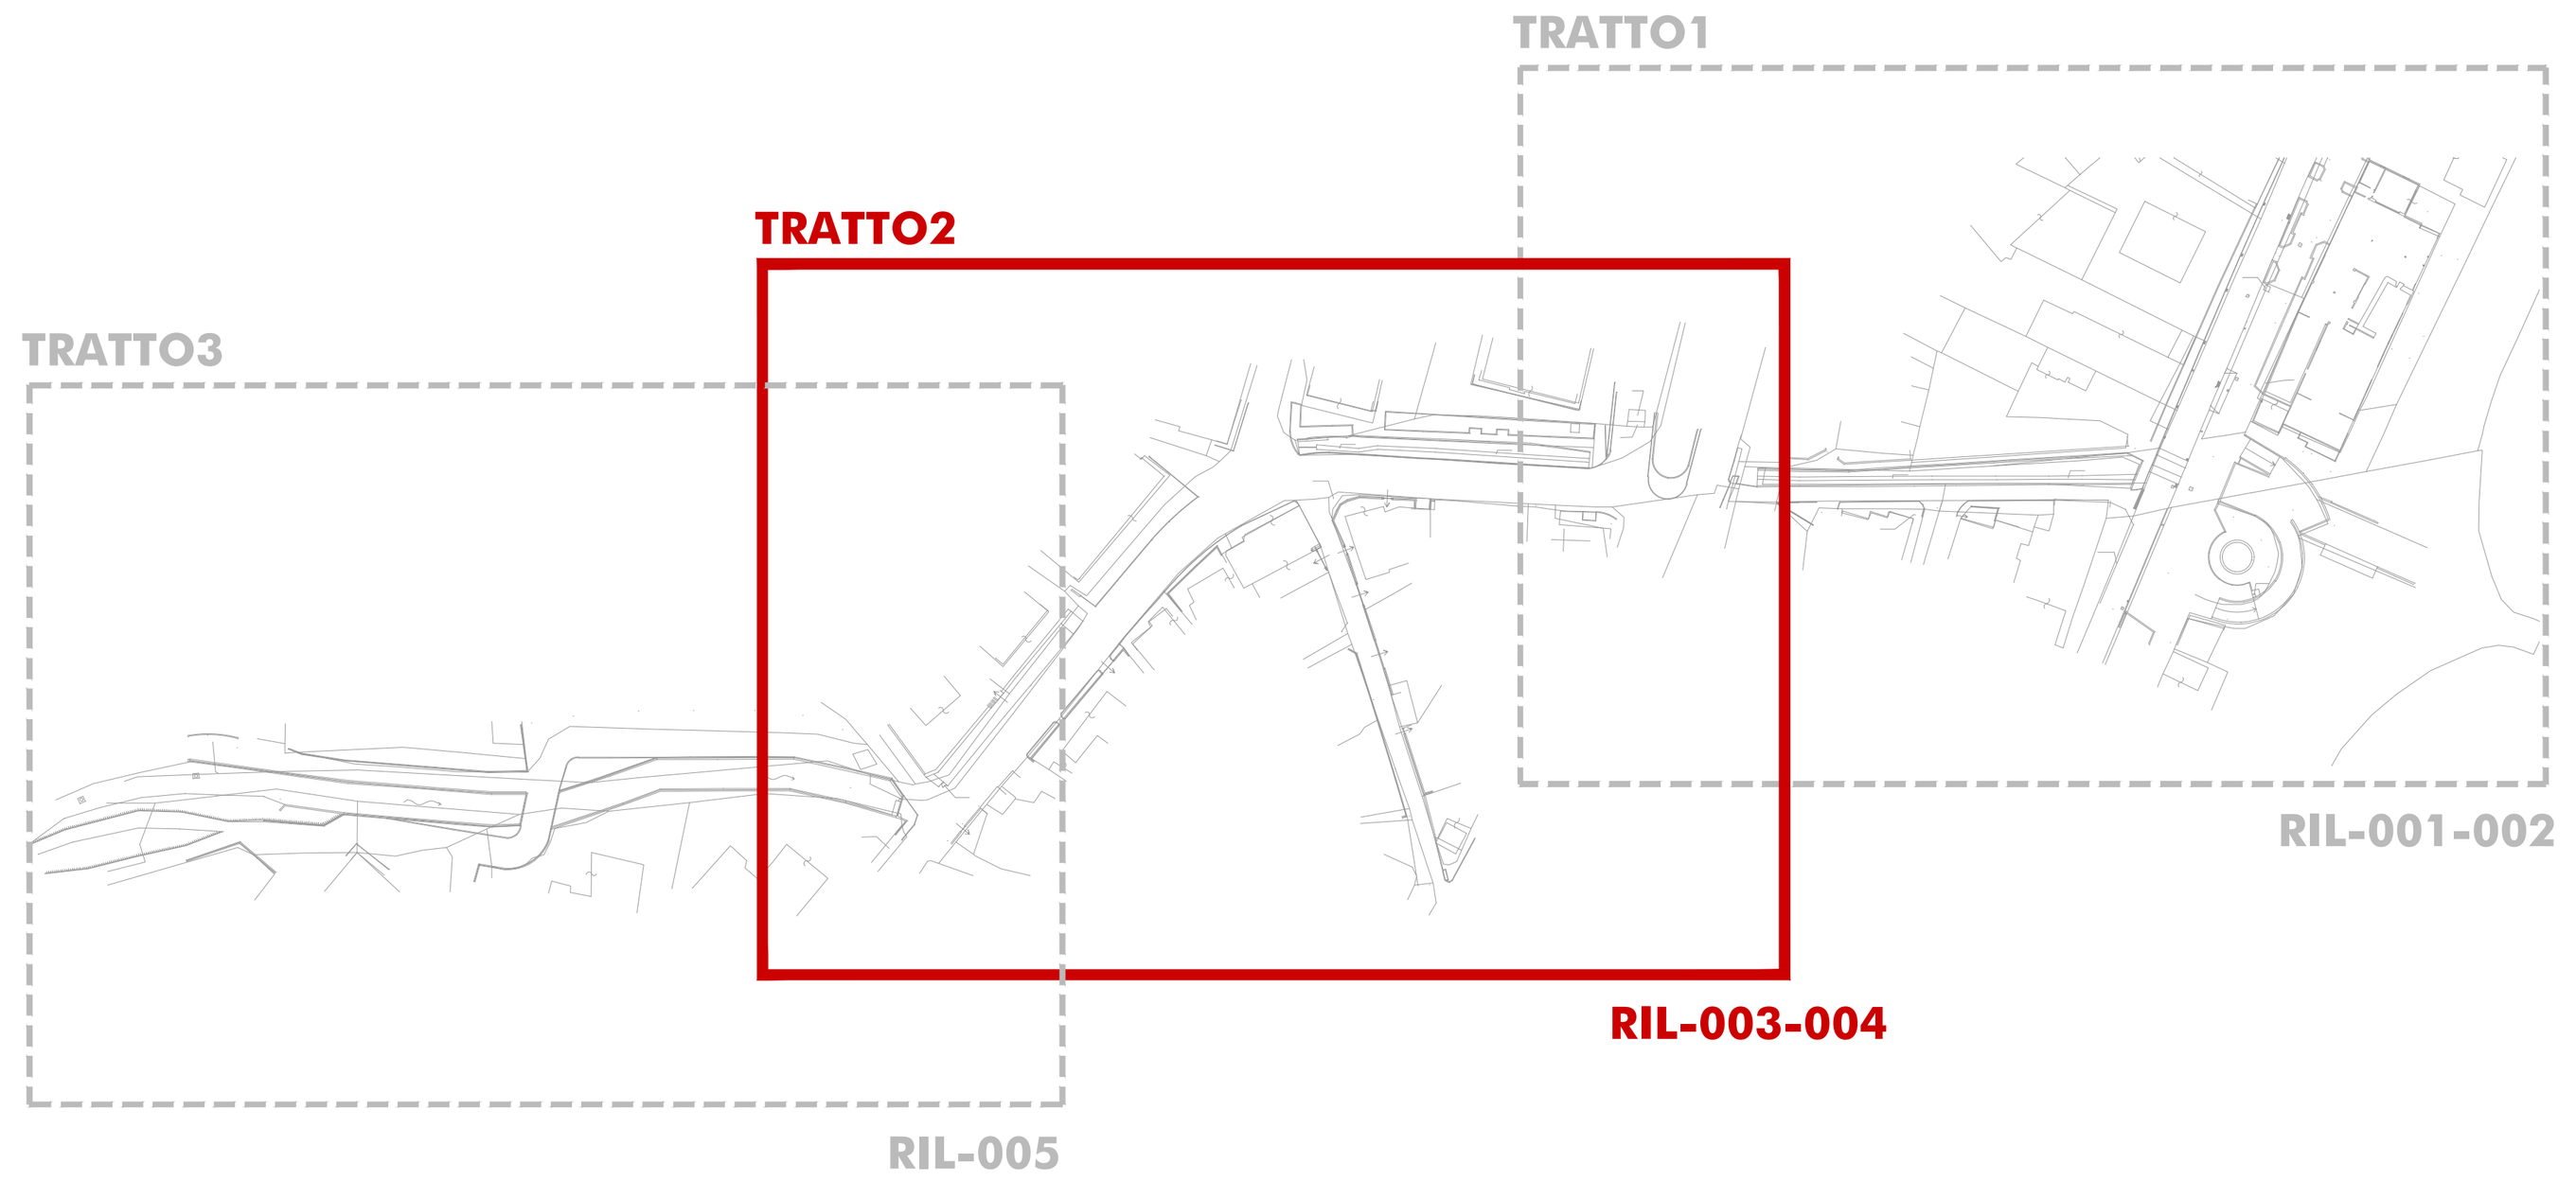


## PLANIMETRIA DI RILIEVO
Scala 1:200

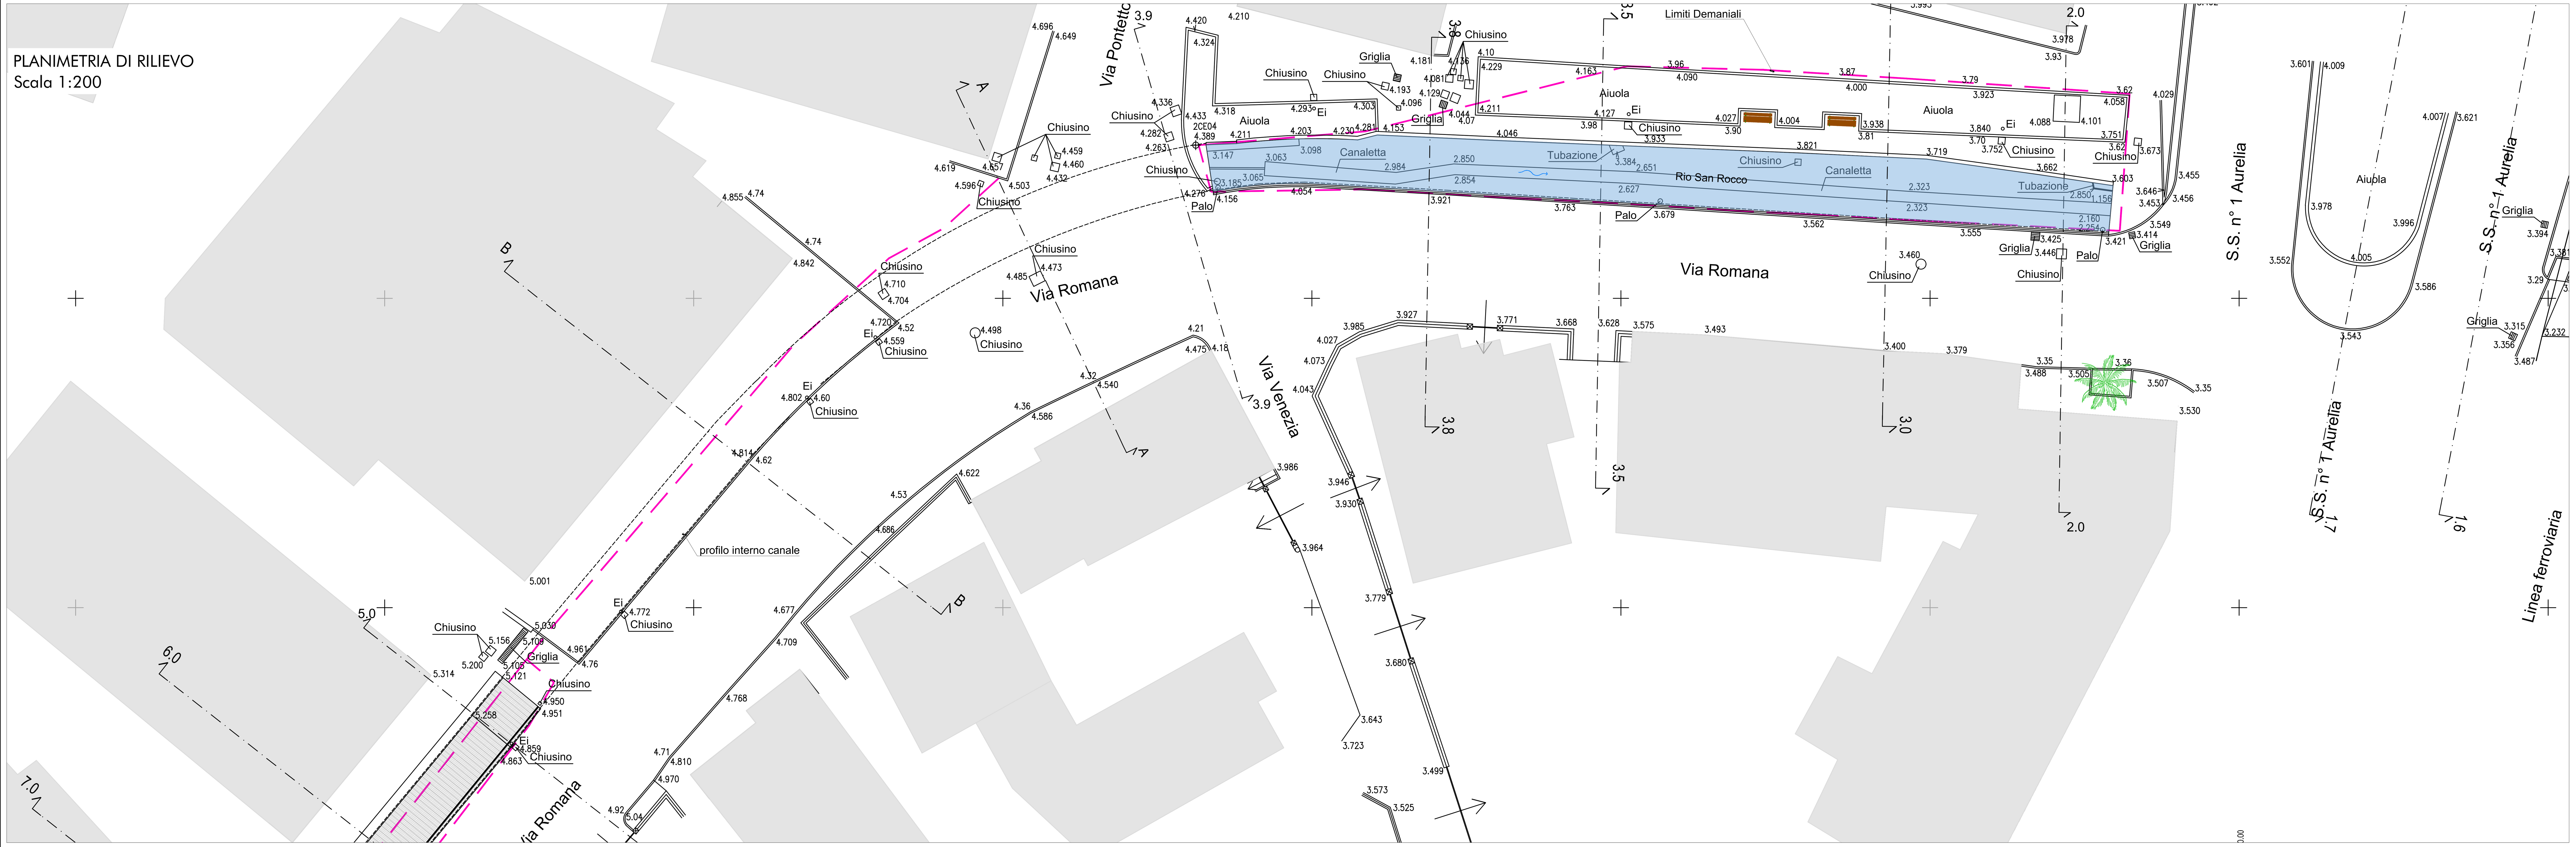


**itec** ENGINEERING

# COMUNE DI CERIALE
PROVINCIA DI SAVONA

**Committente:** COMUNE DI CERIALE

**Titolo:**
INTERVENTI DI ADEGUAMENTO IDRAULICO DEL TRATTO TERMINALE DEL RIO SAN ROCCO

**Livello di progetto:** DEFINITIVO

**Tavola n°:** RIL-003

**Oggetto:**
PLANIMETRIA E SEZIONI DI RILIEVO - TRATTO 2 - 1/2

**Scala:** VARIE

**Codice Progetto:** P107-21

**Firme:**

Firmato digitalmente da
daniele guerrieri
CN = guerrieri daniele
O = Ordine degli Ingegneri
della Provincia di La Spezia
C = IT

**Nome File:** P107-21-D-DI-RIL-003-B

| Rev. | Modifiche / Revisioni | Redatto | Data | Contr./Appr. | Data |
|---|---|---|---|---|---|
| A | PRIMA EMISSIONE | BR / SC | 21/04/2022 | DG | 21/04/2022 |
| B | SECONDA EMISSIONE | SC / - | 18/05/2022 | DG | 18/05/2022 |
| - | - | - / - | - | - | - |
| - | - | - / - | - | - | - |


itec ENGINEERING
info@itec-engineering.it
www.itec-engineering.it
19038 SARZANA (SP)
Via B. P. U. Muccini, 54 A
TEL. +39 0187 610532
16129 GENOVA
Via Antonio Cecchi, 7/9-10
TEL. +39 010 5959690



ASSOCIATO oice CONFINDUSTRIA
apave Certification
ISO 9001 - N° SC 10-2588/IAF 34
ISO 14001 - N° SCA 19-3491/IAF 34
ISO 45001 - N° SCS 20-336/IAF 34
E' vietata a norma di legge la riproduzione, anche parziale, non autorizzata di questo documento.